




01 PROGETTO - PROSPETTO SUD
1:100

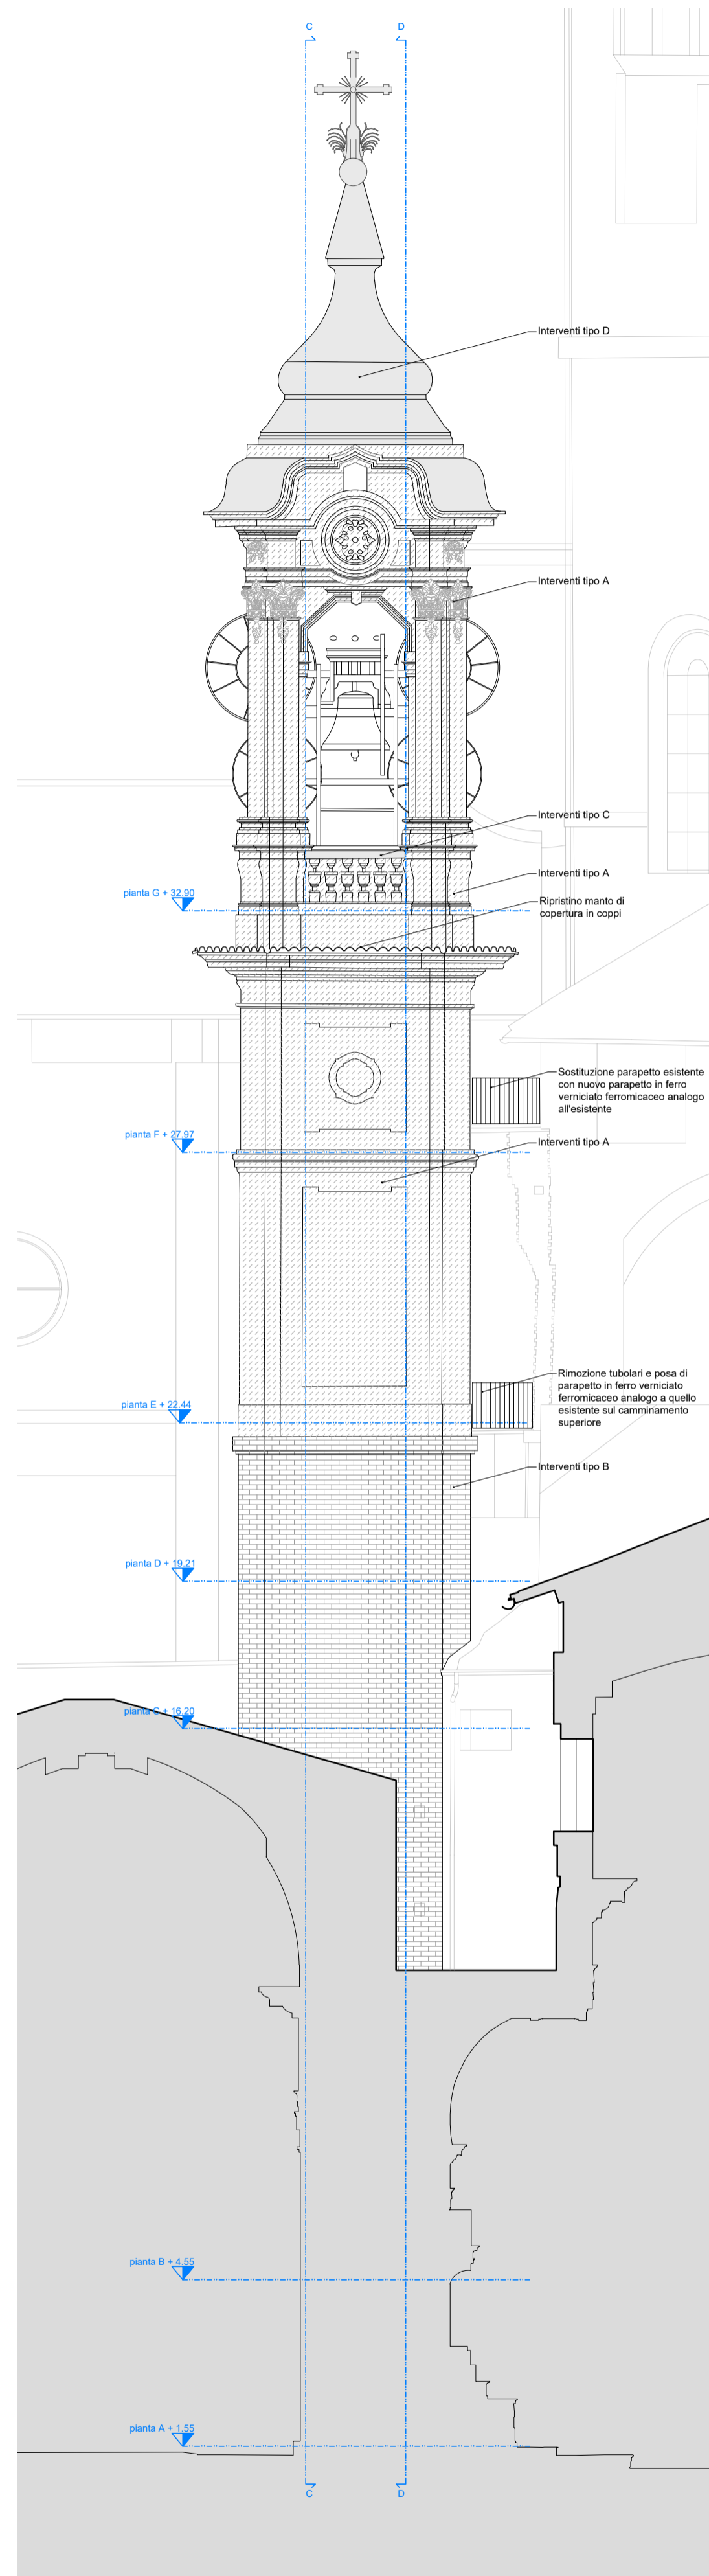

02 PROGETTO - PROSPETTO NORD
1:100

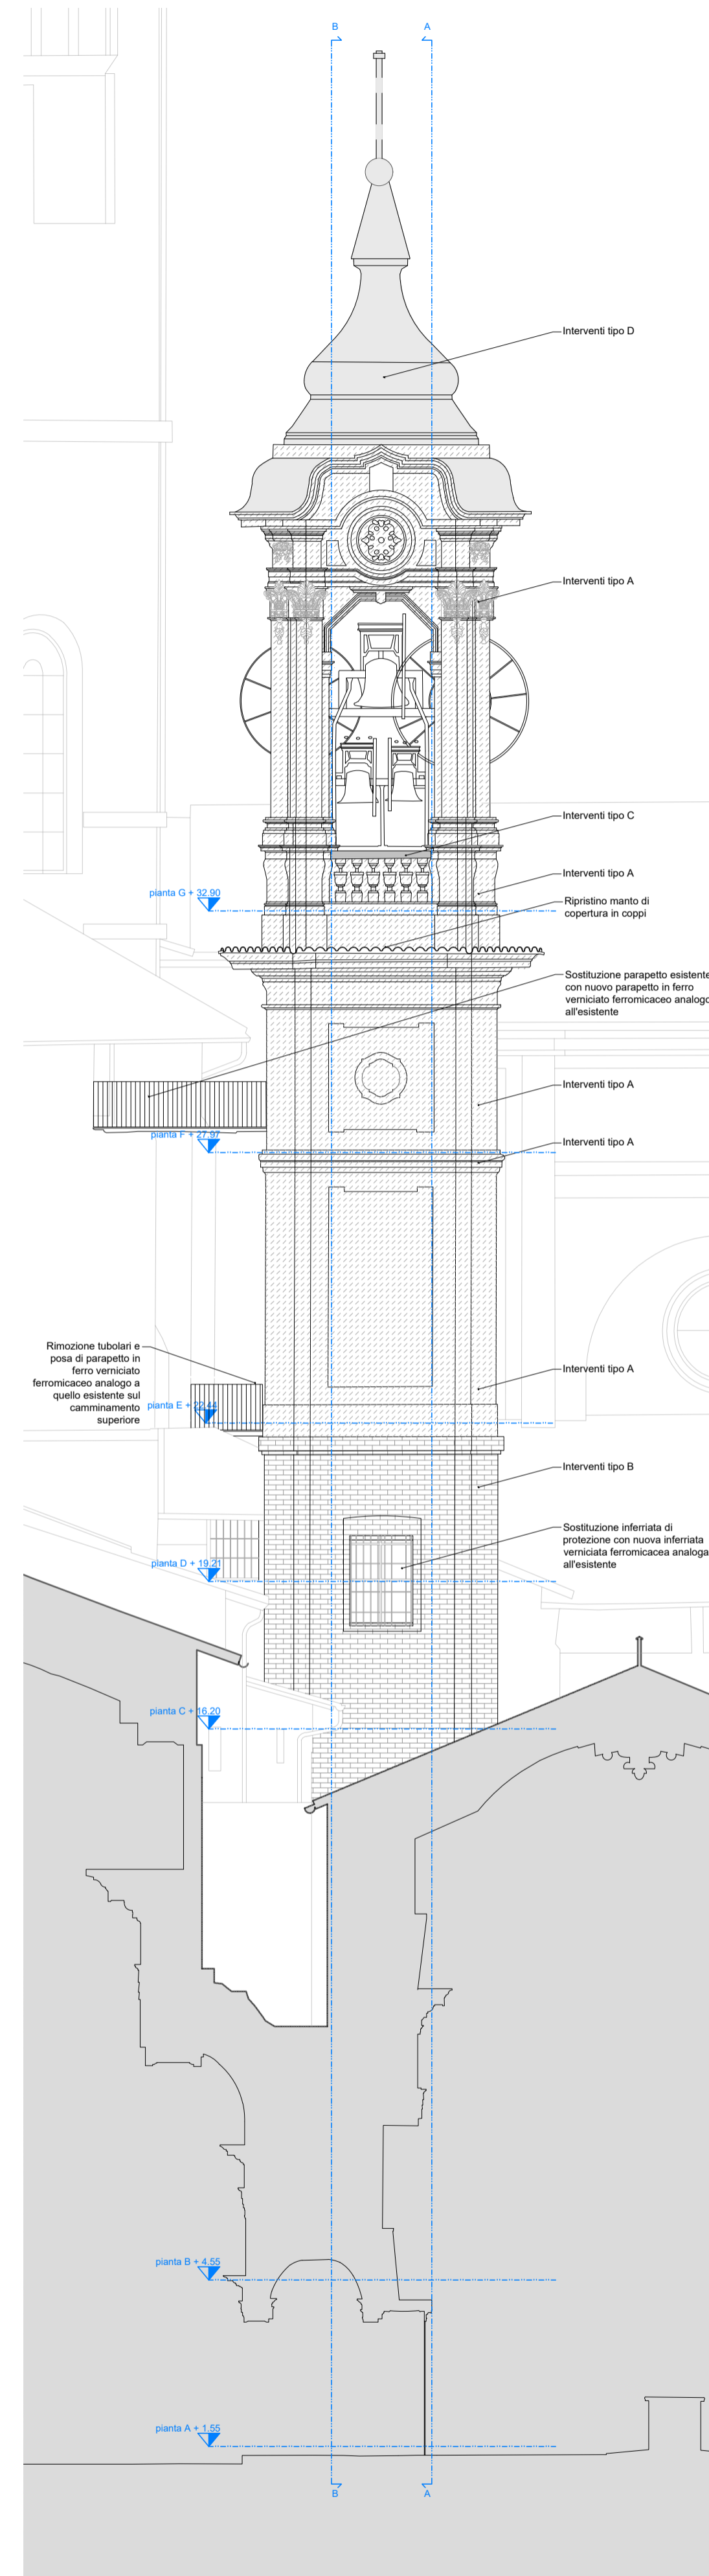

03 PROGETTO - PROSPETTO EST
1:100

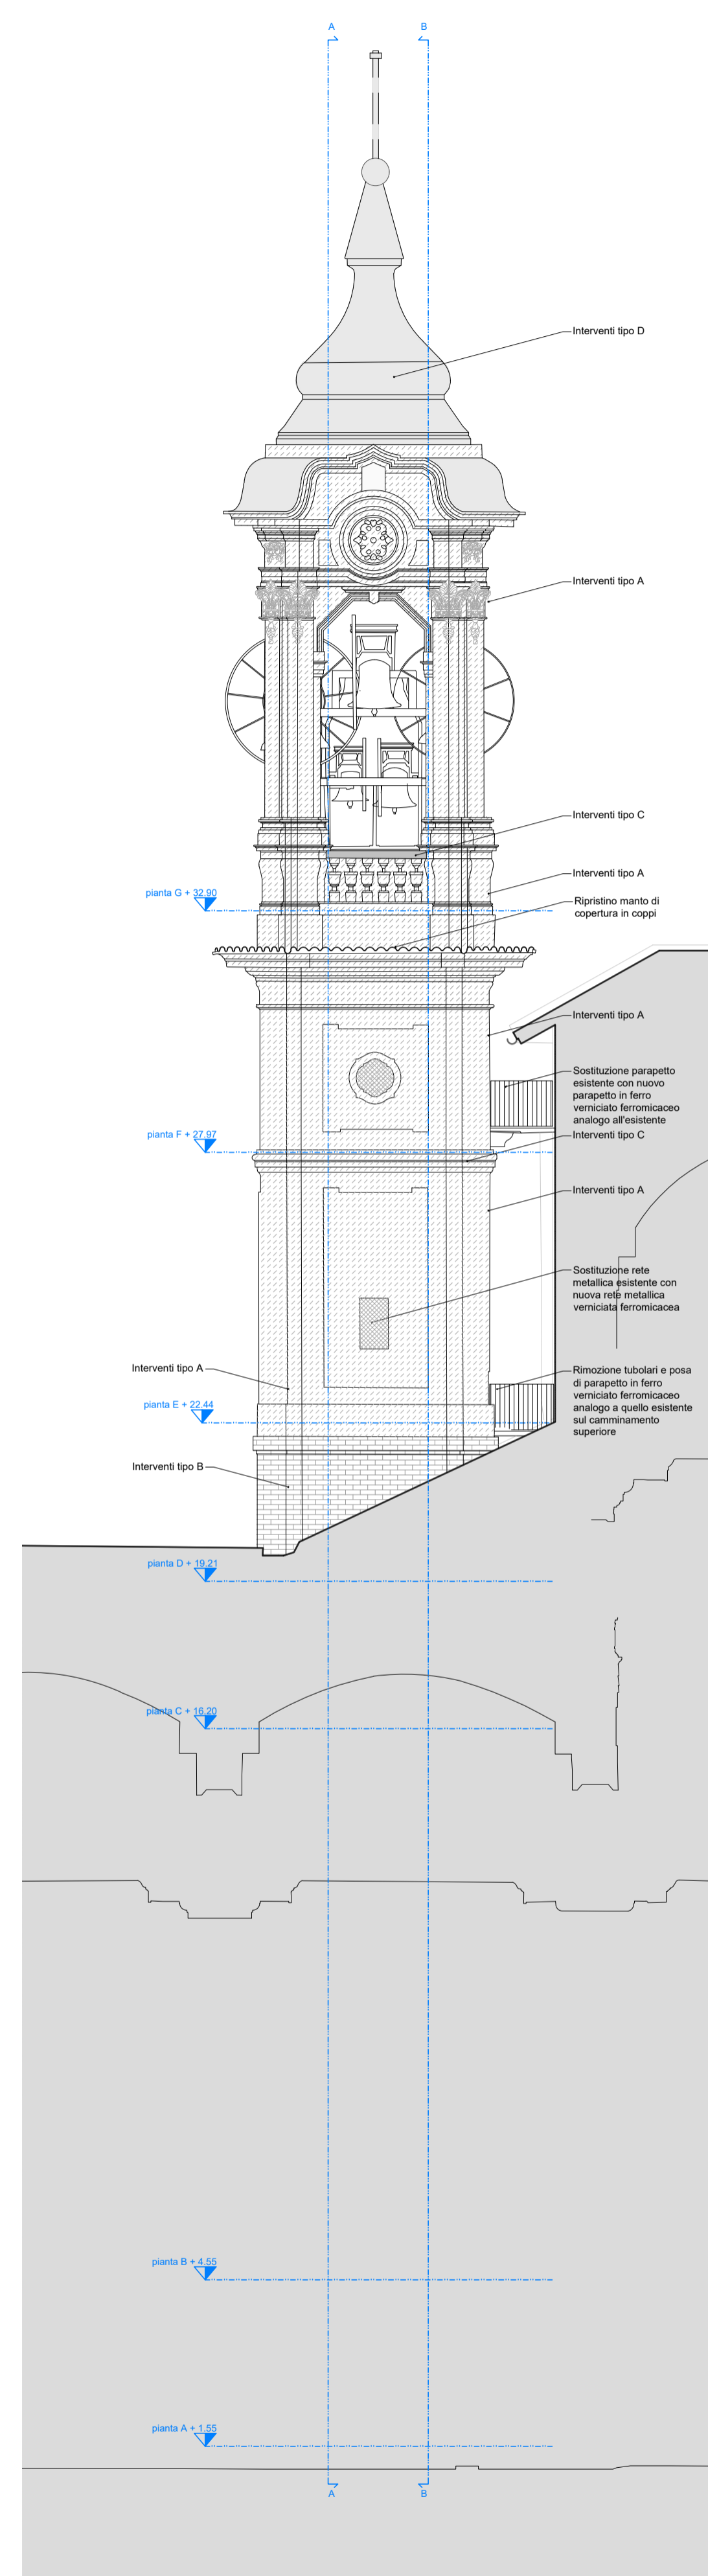

04 PROGETTO - PROSPETTO OVEST
1:100


- A - INTERVENTI DA REALIZZARE SULLE SUPERFICI INTONACATE**
- A.1 - OPERE PRELIMINARI**
- Rimozione di depositi superficiali incoerenti a secco
- A.2 - CONSOLIDAMENTO**
- Applicazione di benacci di sostegno e protezione su parti in pericolo di caduta
- Spicconatura e scrostamento di intonaco a vivo di muro
- Ristabilimento dell'adesione tra supporto murario ed intonaco mediante iniezioni di adesivi riempitivi
- Ristabilimento della coesione degli intonaci mediante impregnazione con silicato di etile
- A.3 - PULITURA**
- Eliminazione di colonie di microrganismi autotrofi e eterotrofi mediante applicazioni di biocidi
- Rimozione di depositi superficiali coereni e macchie solubili mediante accurato lavaggio delle superfici con spazzolini e spazzole di saggina, ironatori, spugna
- Rimozione manuale con spatole, raschietti, setoli
- Estrazione di sali solubili mediante applicazione di acqua demineralizzata in sospensione
- A.4 - INTEGRAZIONE**
- Siccatura di fessurazioni, fratturazioni e cadute degli strati di intonaco mediante l'applicazione di due o più strati di intonaco di calce
- Applicazione di cicli di malte per risanamento preventivo
- A.5 - PROTEZIONE**
- Riduzione dell'interferenza visiva dell'intonaco mediante stesura di velature a base di latte di calce pigmentato
- Integrità con lina a calce e protezione superficiale con prodotto protettivo a base di silicati
- B - INTERVENTI DA REALIZZARE SULLE SUPERFICI IN MATTONI**
- B.1 - OPERE PRELIMINARI**
- Rimozione di depositi superficiali incoerenti a secco
- B.2 - CONSOLIDAMENTO**
- Ristabilimento della coesione mediante impregnazione con microemulsione acrilica
- B.3 - INTEGRAZIONE**
- Ripresa della silhouette dei giunti
- Risarcitura di lacune con malte e cocciopesto
- B.4 - PROTEZIONE**
- Protezione superficiale mediante applicazione di prodotto protettivo a base di silossani
- C - INTERVENTI DA REALIZZARE SULLE SUPERFICI IN PIETRA**
- PULITURA**
- Rimozione di depositi superficiali coereni, incrostazioni, concrezioni
- Rimozione di depositi coereni di notevole spessore
- CONSOLIDAMENTO**
- Ristabilimento della coesione mediante impregnazione
- INTEGRAZIONE**
- Microstrutturatura con malta
- PROTEZIONE**
- Protezione superficiale mediante applicazione di prodotto protettivo a base di silossani
- D - INTERVENTI DA REALIZZARE SULLE SUPERFICI IN METALLO**
- PULITURA**
- Rimozione di depositi superficiali mediante pulitura chimica e meccanica
- CONSOLIDAMENTO**
- Ristabilimento della coesione dei manufatti mediante incollaggio dei frammenti con colle epossidiche
- INTEGRAZIONE**
- Microstrutturatura e ricostruzione delle parti mancanti con stappo epossidico
- PROTEZIONE**
- Protezione superficiale mediante applicazione di prodotto protettivo e stabilizzatore d'ossidazione

**CAMPANILE DELLA CHIESA CATTEDRALE
DI SANTO STEFANO MARTIRE E SANTA MARIA ASSUNTA
PIAZZA DUOMO N. 11 - 27100 PAVIA (PV)**



INTERVENTI DI MIGLIORAMENTO SISMICO
FINANZIATO DALL'UNIONE EUROPEA NEXTGENERATIONEU -
CUP F16J22000440006 [Cod. Int. POP427] - PNRR21 POP 427 M1C312.4 - CIG 9751487DA1



 Comune di Pavia P.IVA: 00296150185 Piazza Municipio n.2 - 27100 Pavia (PV) tel. 0382 3991 - fax 0382 399227 PEC: Protocollo@pec.comune.pavia.it Settore: 6 - LAVORI PUBBLICI, MANUFATTI, ESPROPRI, MOBILITA' Ufficio: U.O.I. - SUPPORTO GIURIDICO DEL SETTORE 6 Responsabile del Procedimento: Arch. Silvia Canevari	COMMITTENTE R.T.P. (Raggruppamento temporaneo di professionisti) Ing. NICOLA VERDI C.F. VRDNCL72H22G388Q - P.IVA 01806320188 Viale Ambrogio Necchi 4 - 27100 Pavia (PV) Arch. STEFANO ZANNI C.F. ZNNSFN83E28M102N - P.IVA 02326440183 Piazza Emanuele Filiberto, n.4 - 27100 Pavia (PV) Ing. GIORGIO RUBINI RENSGR081T05G388X - P.IVA 02907150185 Corso Carlo Alberto 38 - 27100 Pavia (PV)
	PROGETTISTI

FORMATO (ISO)	OGGETTO	
A1	PROGETTO ESECUTIVO	
SCALA	TITOLO	NUMERO
1:100	PROGETTO - PROSPETTI	09
DATA	DISEGNO	APPROVATO / AUTORIZZATO
NOV. 2023	231101_TAV3 Prospetti Torre	SZ / NV