

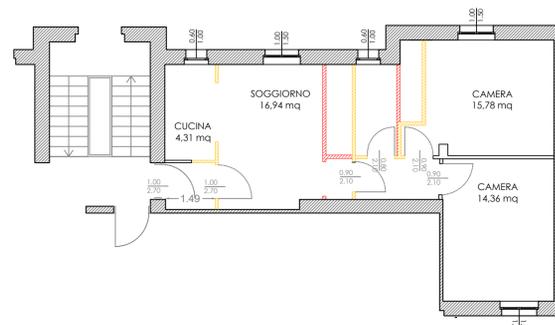


STATO DI FATTO

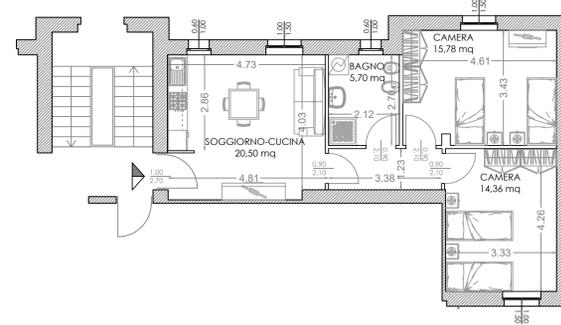


DEMOLIZIONI-COSTRUZIONI

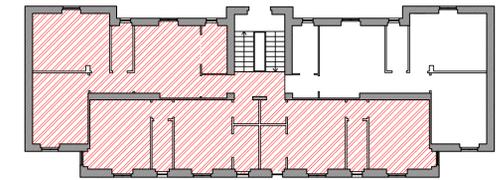

STATO DI FATTO

FOTO

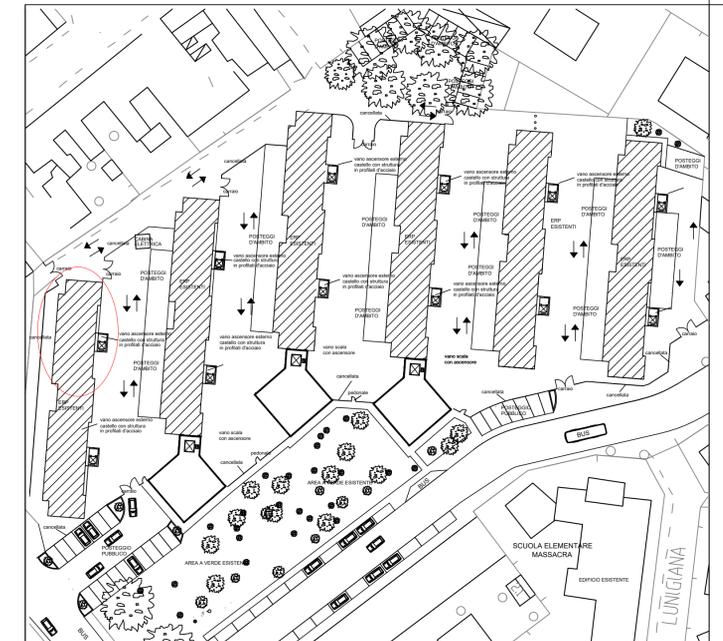

dirigente del settore Dott. Arch. Mauro Mericco	progettista Dott. Ing. Luigi Abelli Dott. Arch. Luigi Marco Ferrari Dott. Ing. Sara Garavani Dott. Arch. Ombretta Pavese	collaboratori Geom. Luca Ghirelli Dott. Arch. J. Beatrice Gallotti Rag. Laura Ambrosetti Dott. Nicoletta Casorati
responsabile unico del procedimento Dott. Ing. Luigi Abelli	intervento Comune di Pavia - Settore Lavori Pubblici e Patrimonio Adeguamento strutturale di unità abitative destinate all'accoglienza e protezione di donne vittime di violenza - lotti 1-2-3	data 3 settembre 2018 scala 1:100
Progetto definitivo Alloggio sito in p.le Crosione nr. 2 - F 16, MAPP 1372, SUB 9. Stato di fatto, progetto e confronto		tavola n. Def 01a

