

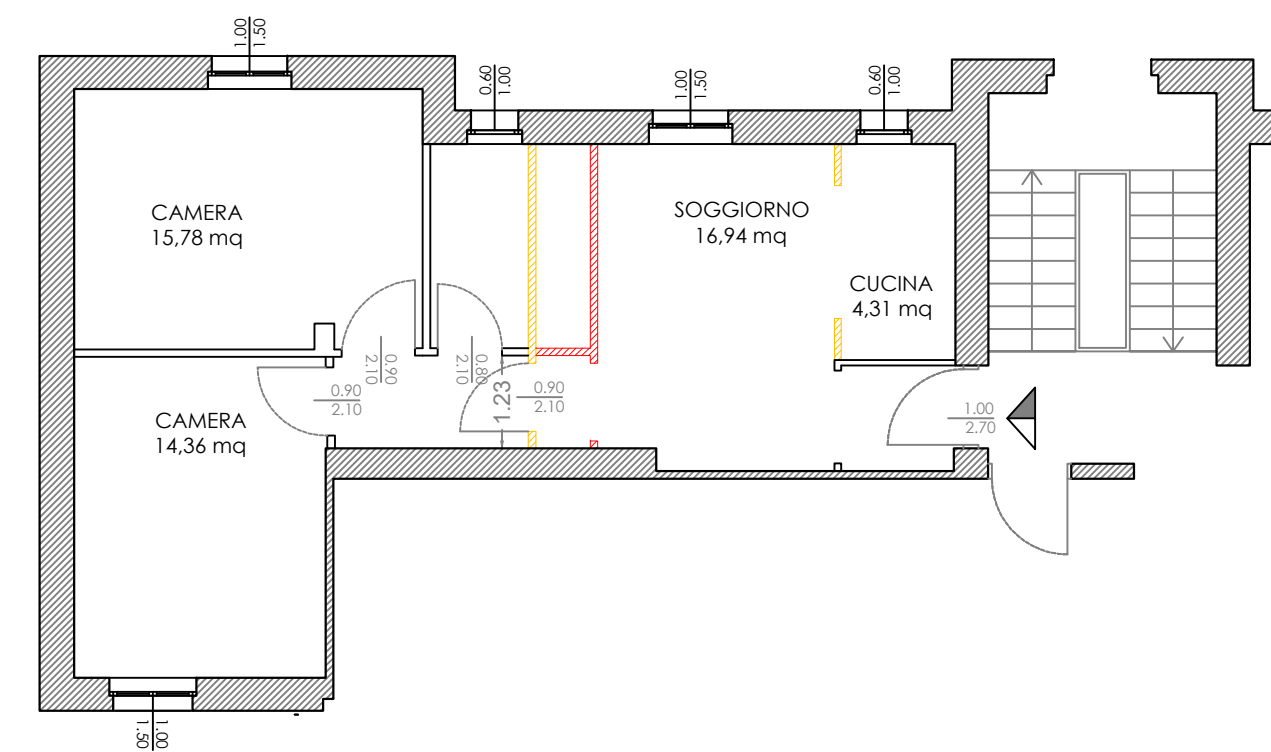


STATO DI FATTO




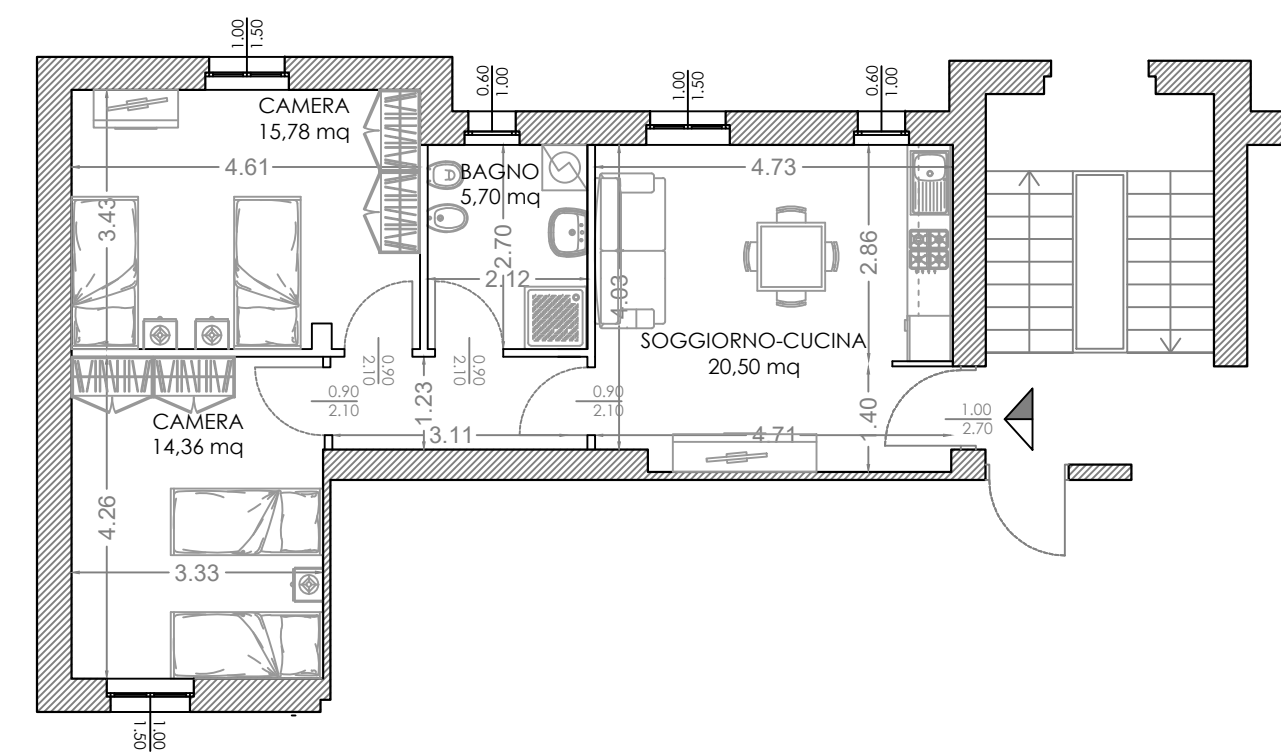


DEMOLIZIONI-COSTRUZIONI

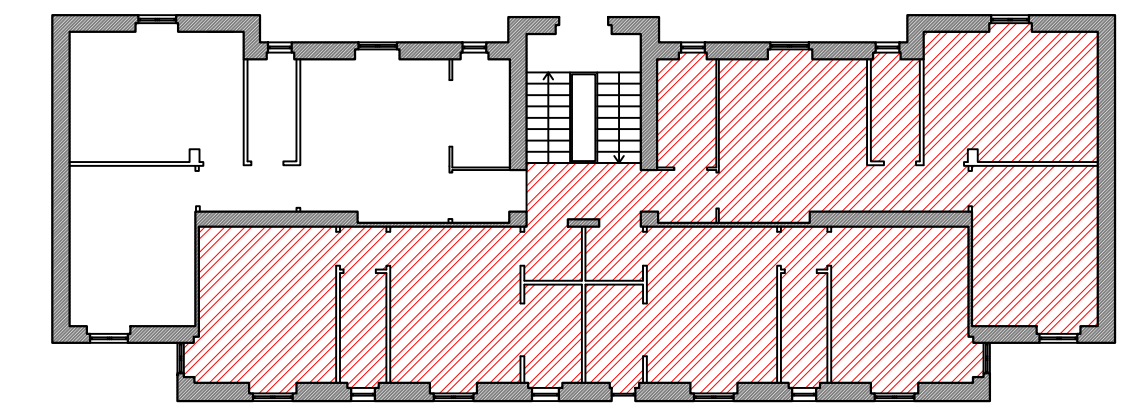

STATO DI PROGETTO

# FOTO

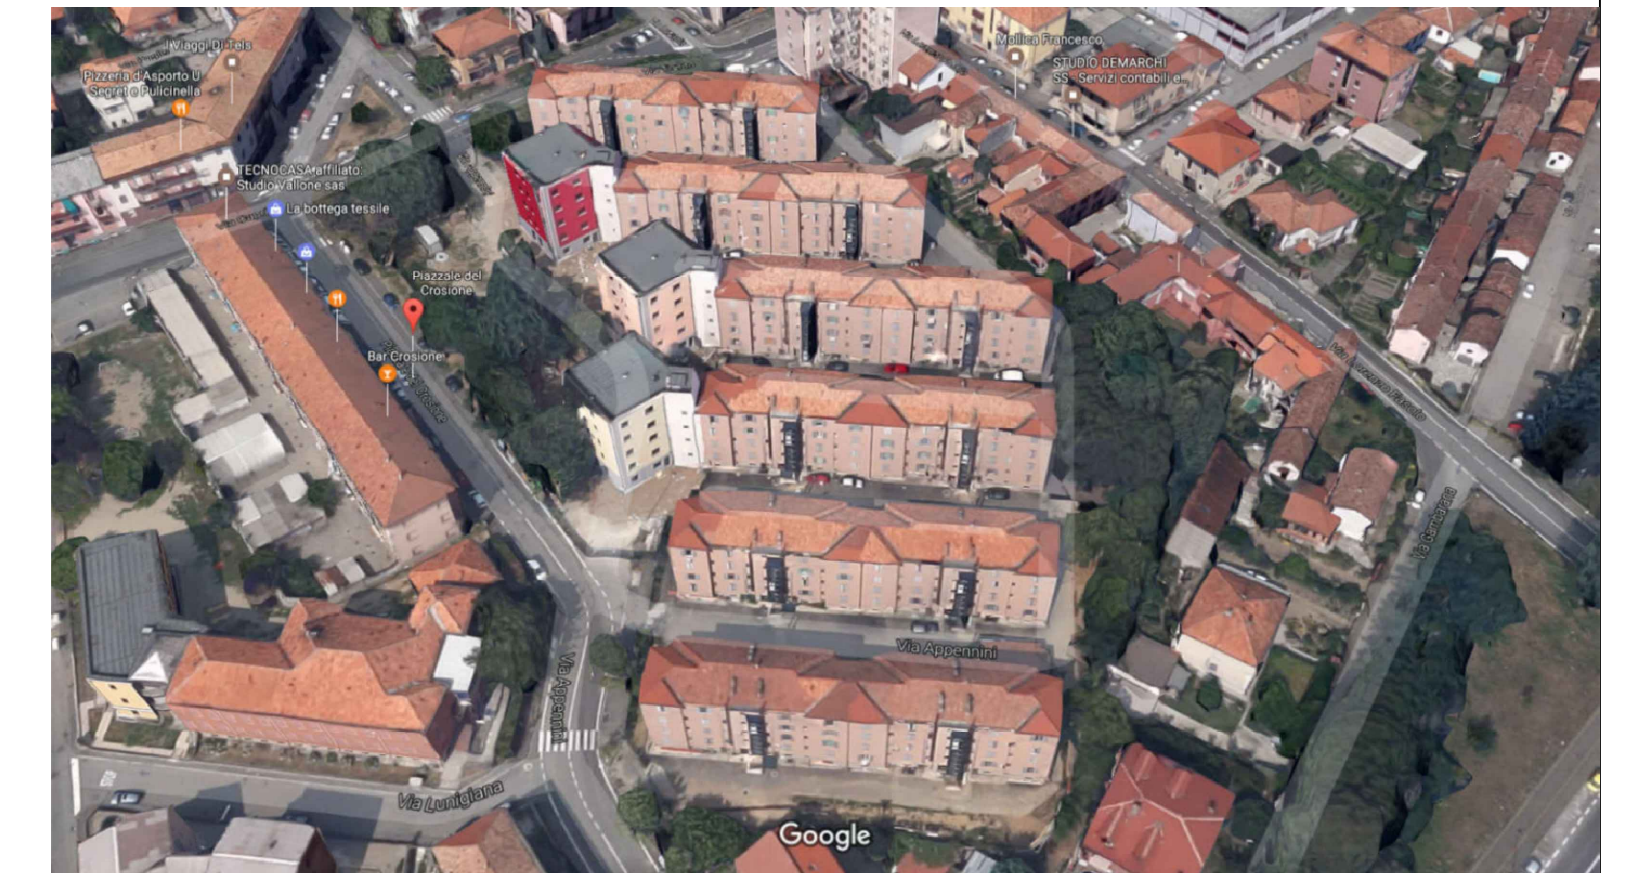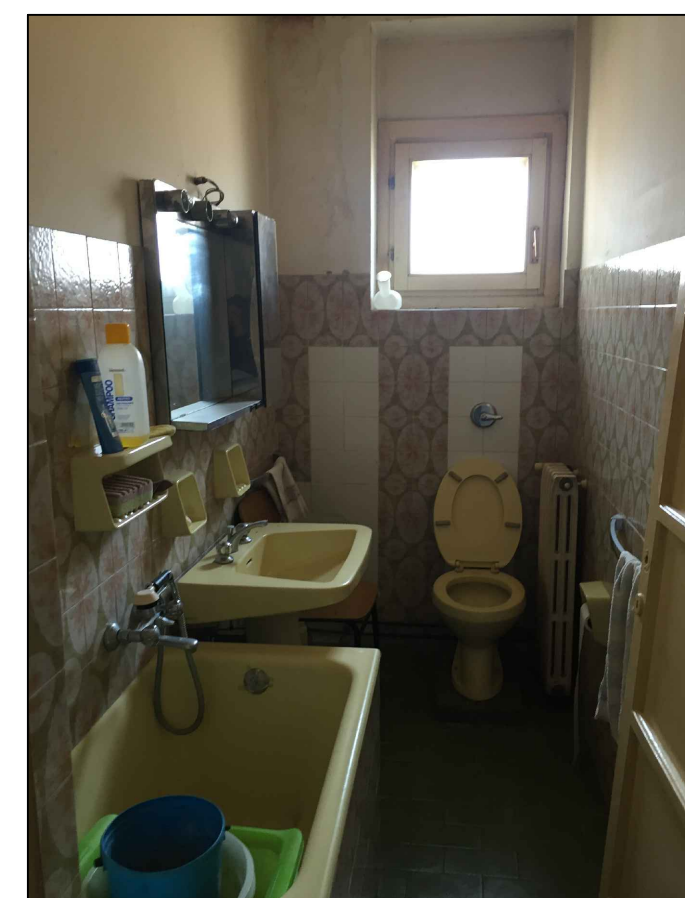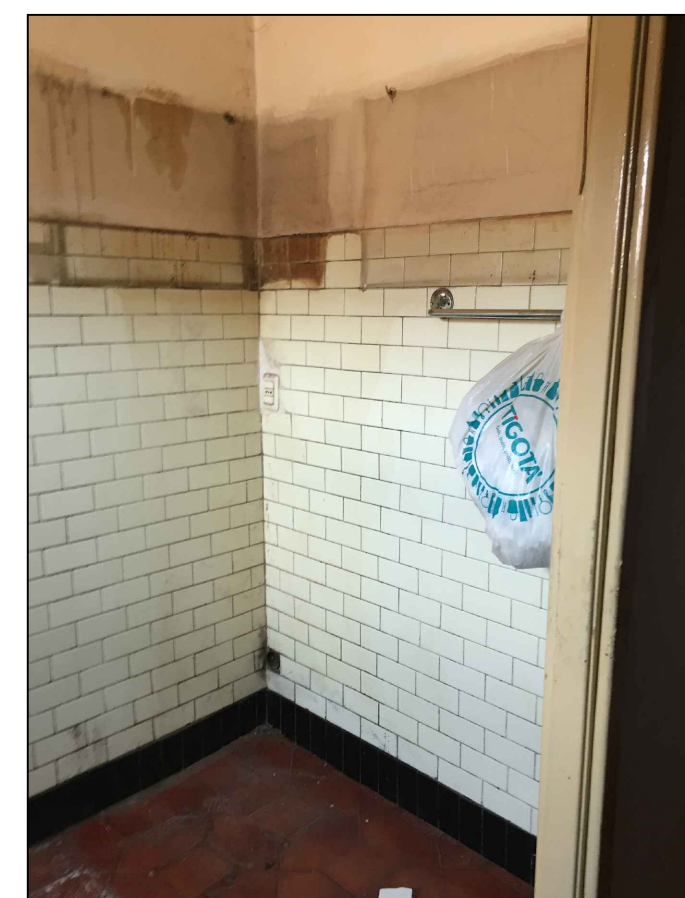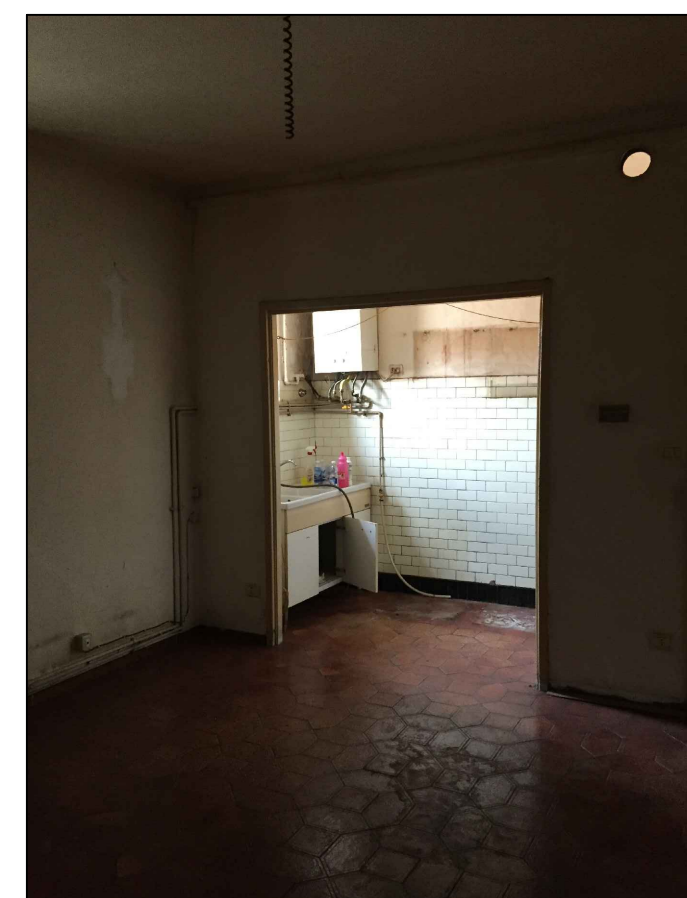

dirigente del settore Dott. Arch. Mauro Mericco	progettista Dott. Ing. Luigi Abelli Dott. Arch. Luigi Marco Ferrari Dott. Ing. Sara Garavani Dott. Arch. Ombretta Pavasi	collaboratori Geom. Luca Ghirelli Dott. Arch. J. Beatrice Gallotti Rag. Laura Ambrosetti Dott. Nicoletta Casorati
responsabile unico del procedimento Dott. Ing. Luigi Abelli	Comune di Pavia - Settore Lavori Pubblici e Patrimonio Adeguamento strutturale di unita' abitative destinate all'accoglienza e protezione di donne vittime di violenza - lotti 1-2-3	data 3 settembre 2018 scala 1:100 tavola n. Def 02
Progetto definitivo Alloggio sito in p.le Crosione nr. 18 - F 16, MAPP 1391, SUB 16. Stato di fatto, progetto e confronto		

