


PAVIA OVEST - INTERVENTO C (C.01 - C.02 - C.03 - C.04)

- C.01 - VIA FRANCESCO FLARER - 2.867,40 mq
- C.02 - VIALE CAMILLO GOLGI - 717,15 mq
- C.03 - VIA CESARE LOMBROSO - 1.907,57 mq
- C.04 - VIALE TARAMELLI - 8.756,09 mq

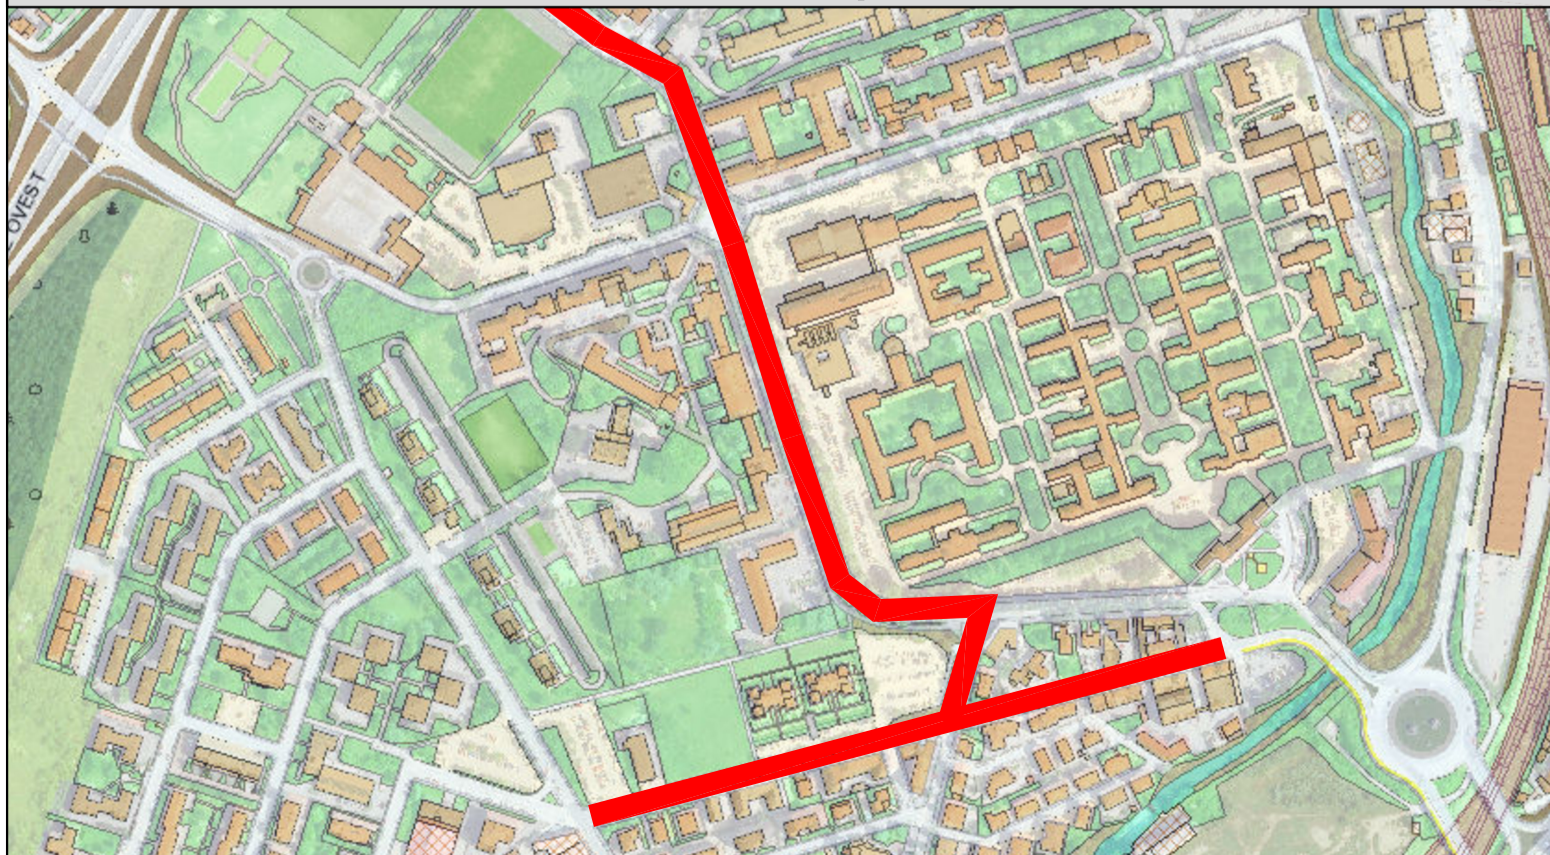

COMUNE DI PAVIA

Via Scopoli 1 - 27100 Pavia

SETTORE 6

LAVORI PUBBLICI, MANUTENZIONI, ESPROPRI, MOBILITA'

PROGETTO:

**LAVORI DI MANUTENZIONE STRAORDINARIA
ASFALTATURA VARIE VIE CITTADINE
Codice interno POP 290**

IL PROGETTISTA
Arch. SIMONETTA BORDONALI

IMPRESA
da definire

IL RESPONSABILE DEL PROCEDIMENTO
Ing. ADRIANO SORA

IL DIRIGENTE DEL SETTORE 6
Arch. MARA LATINI

Documento firmato digitalmente ai sensi del D.Lgs 82/2005 e smi

DATA:

novembre 2021

SCALA:

1:1.500

OGGETTO TAVOLA:


INTERVENTO C (C.01 - C.02 - C.03 - C.04)
Stato di fatto

PROGETTO ESECUTIVO (art. 23 D.Lgs 50/2016)


M.S. STRADE

TAVOLA:

05a

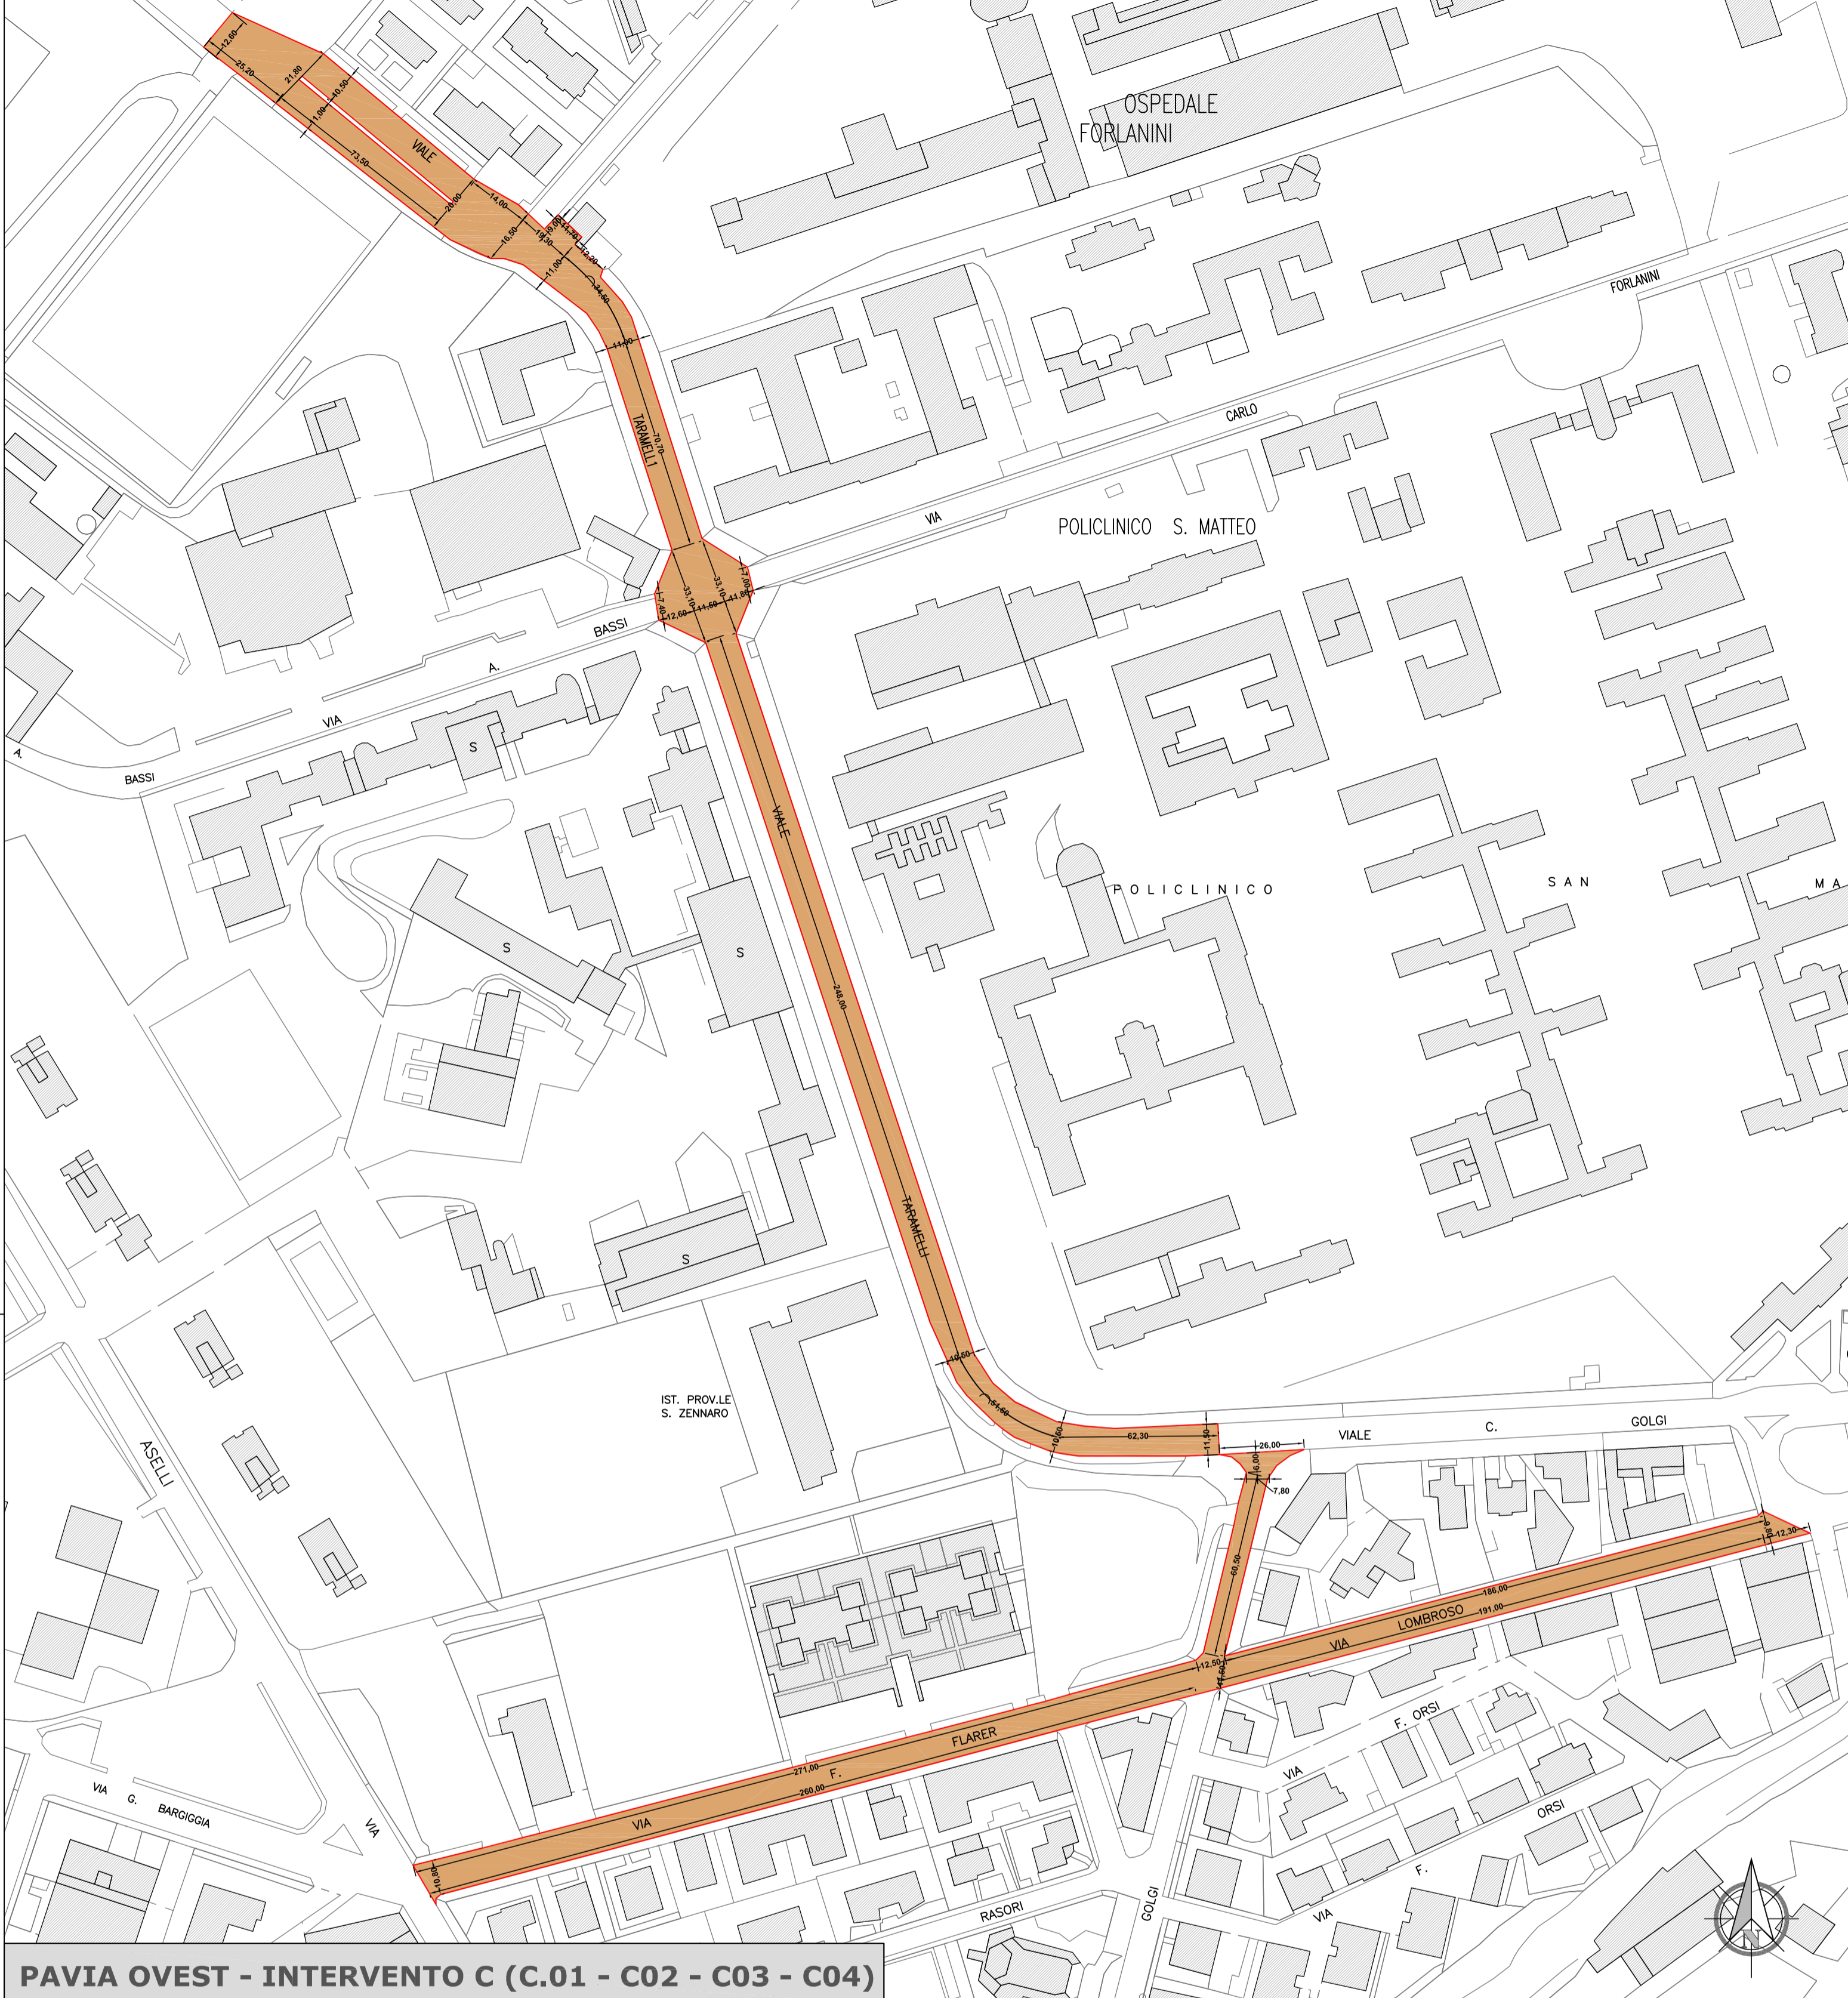

PAVIA OVEST - INTERVENTO C (C.01 - C.02 - C.03 - C.04)

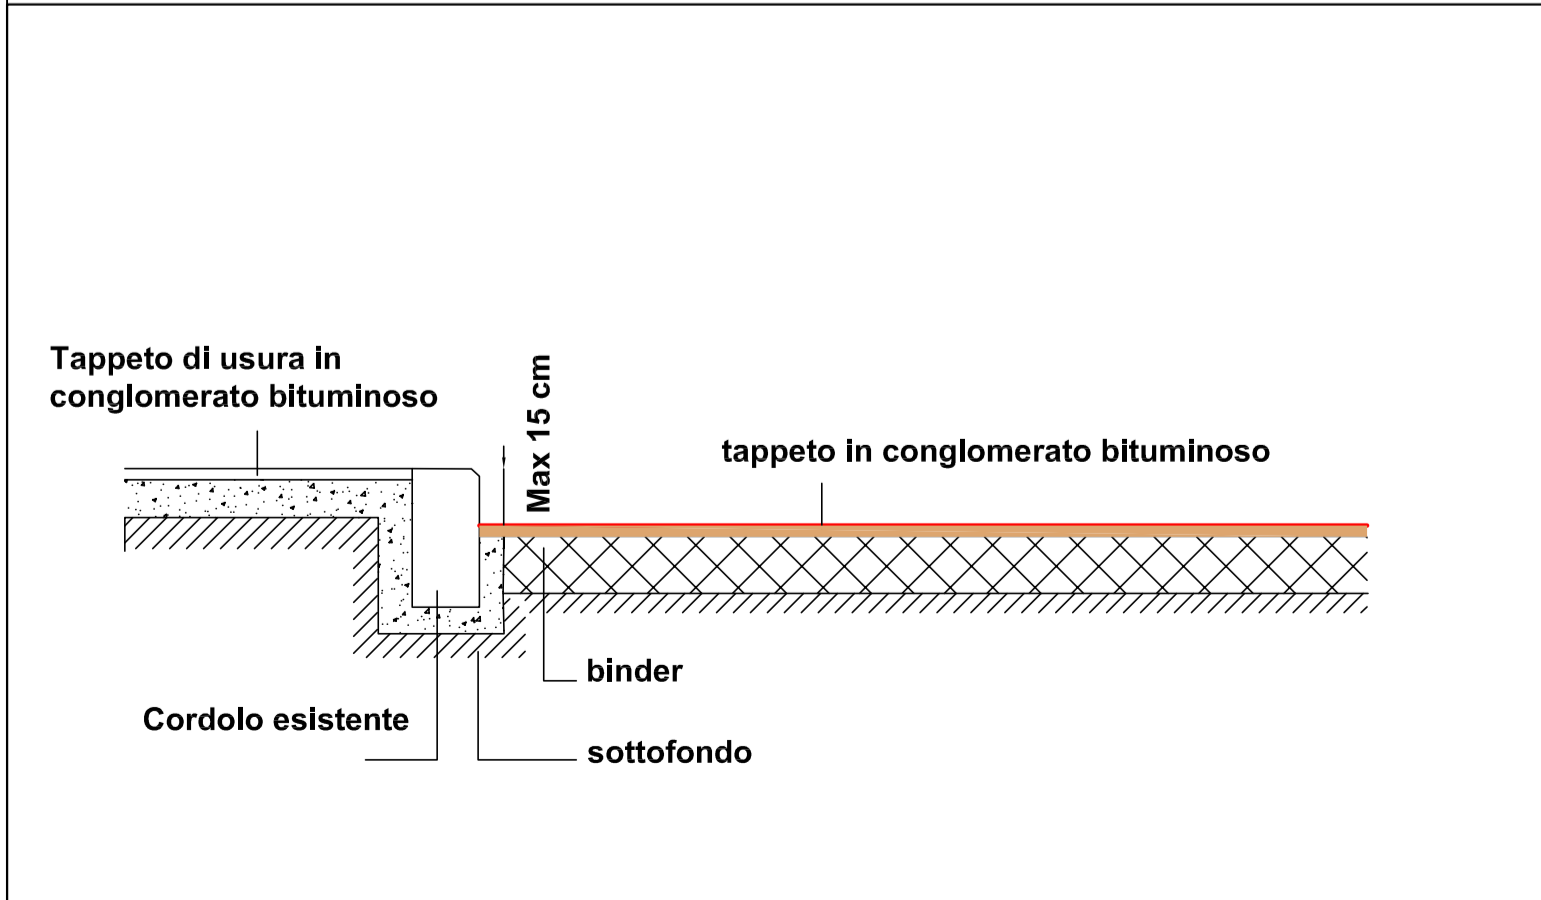

SEZIONE TIPO - scala 1:20



COMUNE DI PAVIA

Via Scopoli 1 - 27100 Pavia

SETTORE 6

LAVORI PUBBLICI, MANUTENZIONI, ESPROPRI, MOBILITA'

PROGETTO:
LAVORI DI MANUTENZIONE STRAORDINARIA
ASFALTATURA VARIE VIE CITTADINE
Codice interno POP 290

IL PROGETTISTA Arch. SIMONETTA BORDONALI	IMPRESA da definire
IL RESPONSABILE DEL PROCEDIMENTO Ing. ADRIANO SORA	IL DIRIGENTE DEL SETTORE 6 Arch. MARA LATINI

Documento firmato digitalmente ai sensi del D.Lgs 82/2005 e smi

DATA: novembre 2021	OGGETTO TAVOLA: INTERVENTO C (C.01 - C.02 - C.03 - C.04) Progetto
SCALA: 1:1.500	PROGETTO ESECUTIVO (art. 23 D.Lgs 50/2016)

TAVOLA:
05b

M.S. STRADE