




DERIVAZIONE CAVO DA PASSERELLA A TUBAZIONE

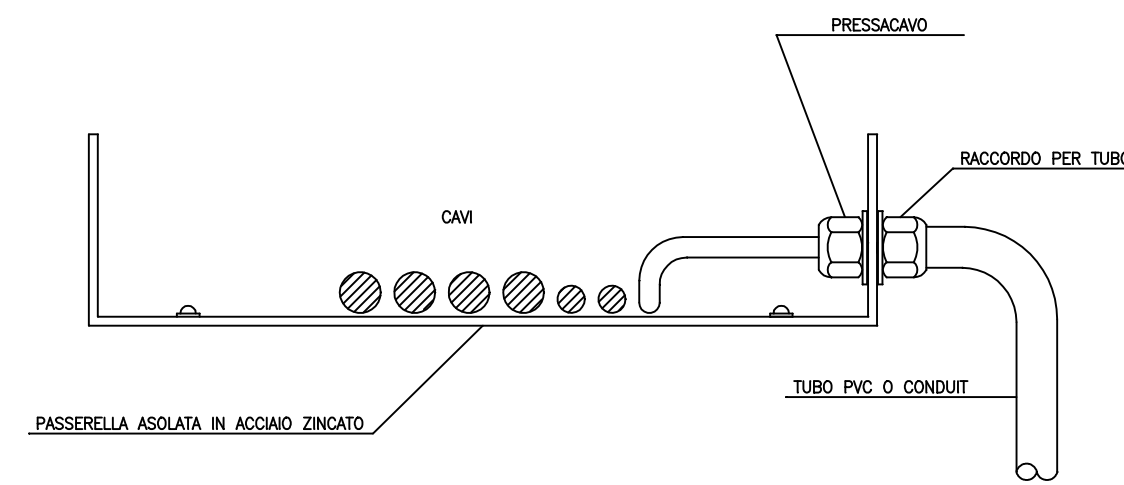


PARTICOLARE DERIVAZIONE DA PASSERELLA A PRESA DI SERVIZIO

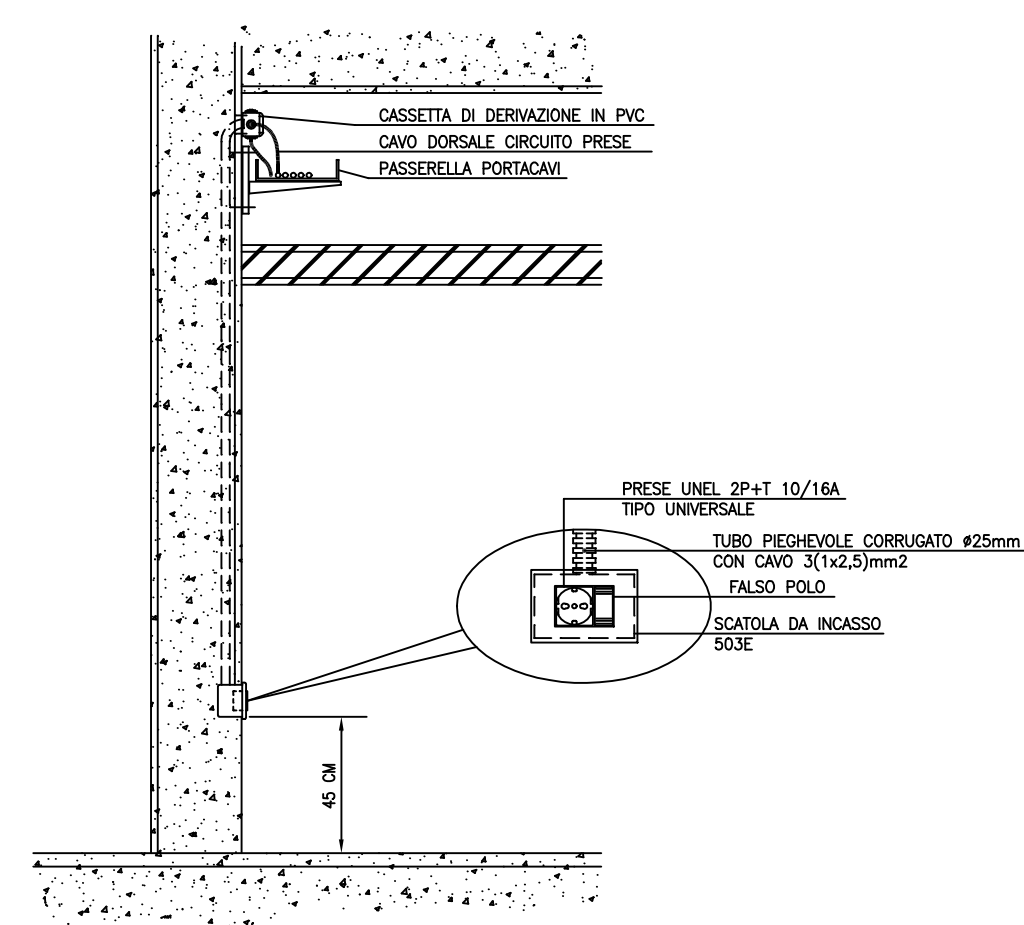


PARTICOLARE APPARECCHI DI COMANDO DA ESTERNO

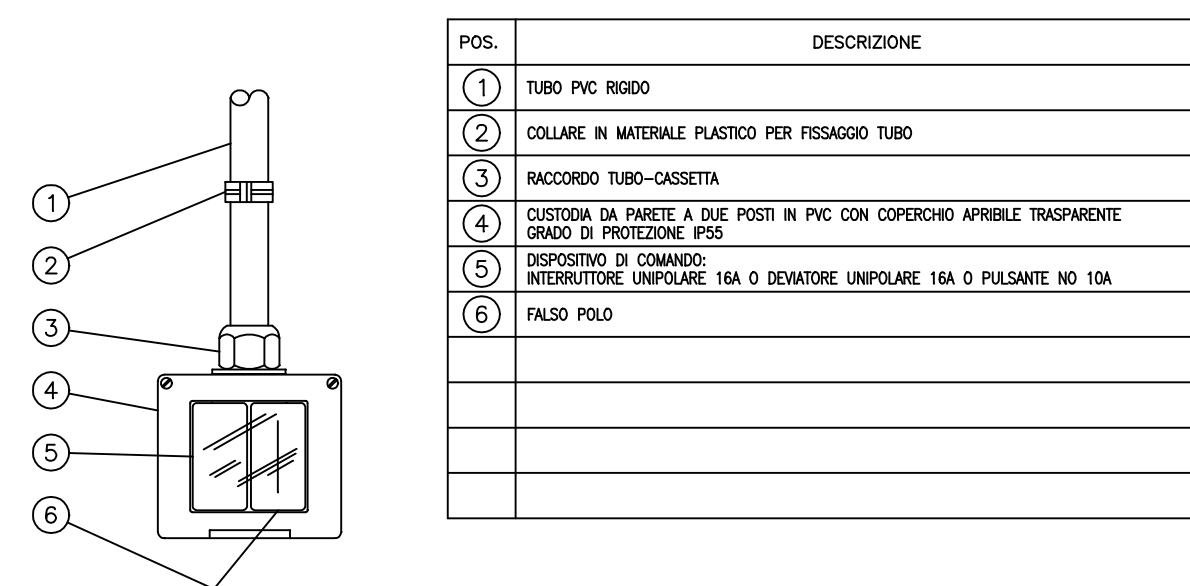


PARTICOLARE PRESA DI SERVIZIO DA ESTERNO

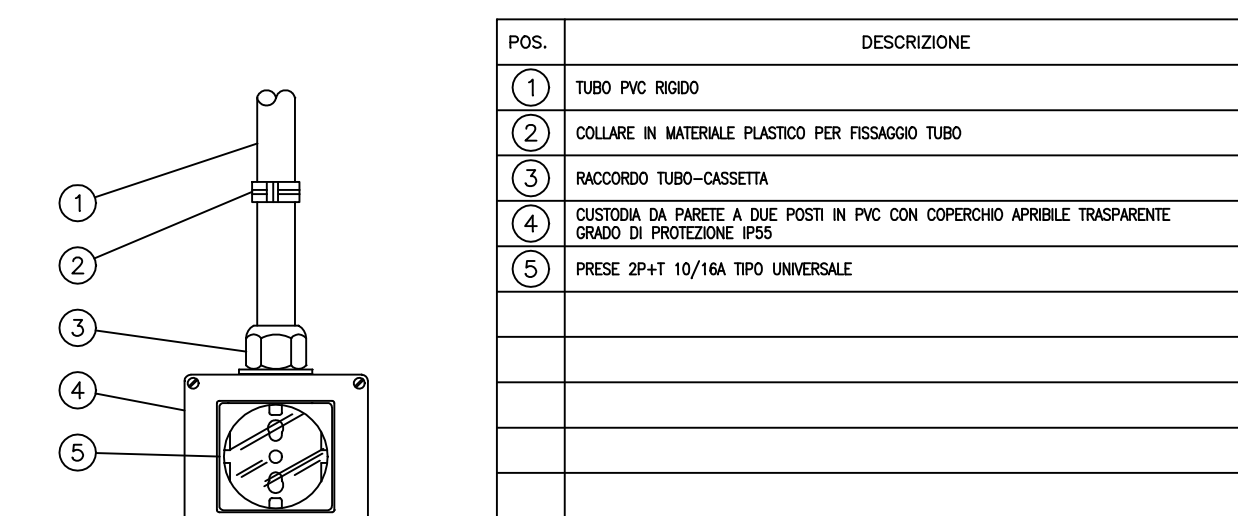


PARTICOLARE ALIMENTAZIONE APPARECCHI ILLUMINANTI INDICAZIONE VIE DI ESODO

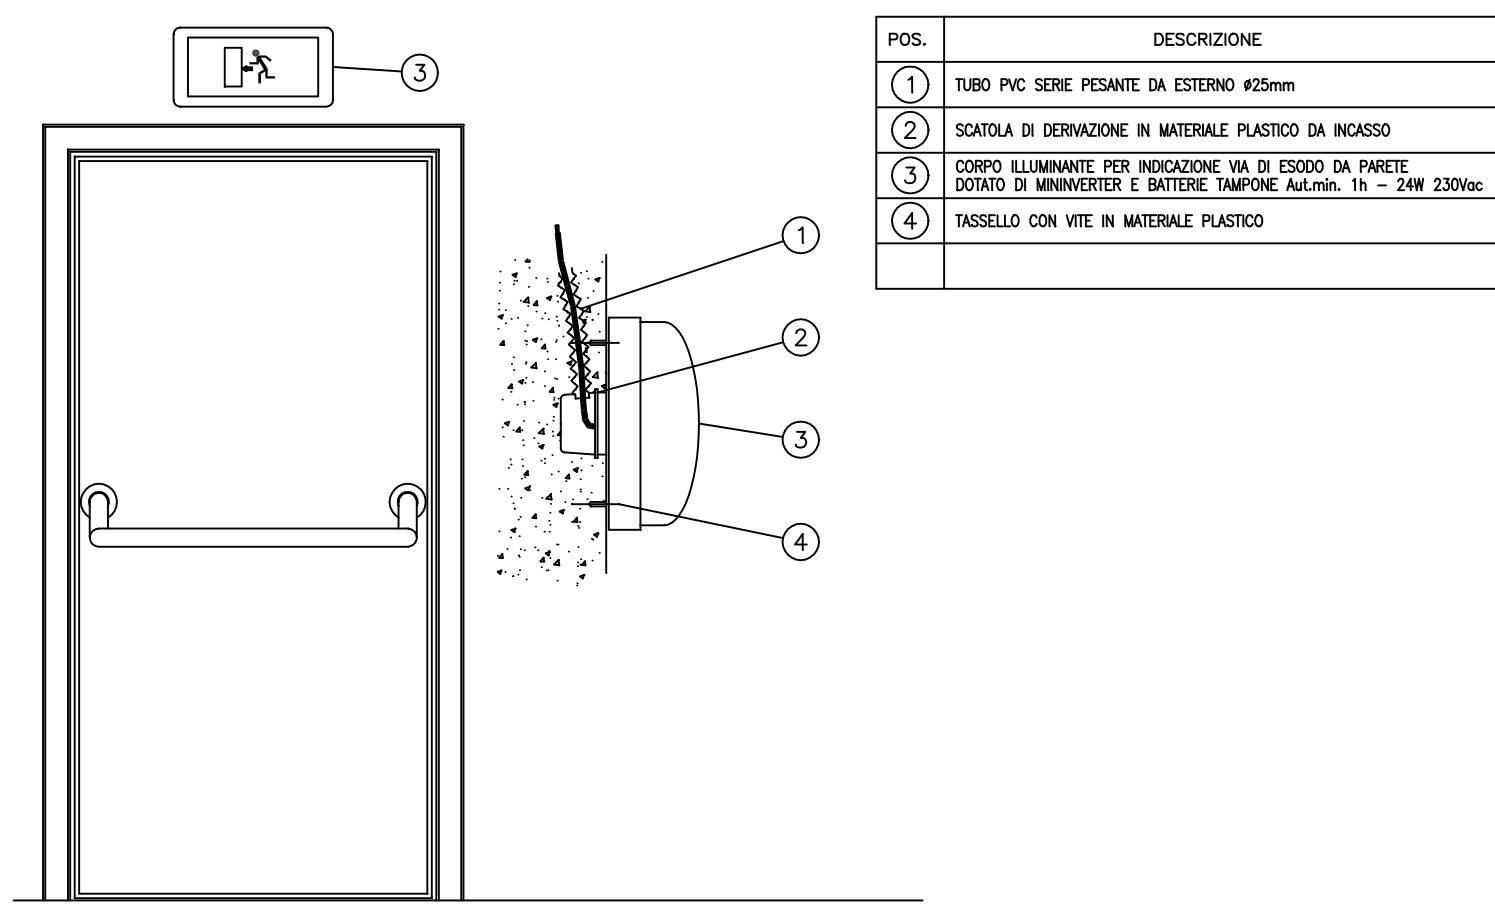



PARTICOLARE POZZETTO DI TERRA CON DISPENSORE

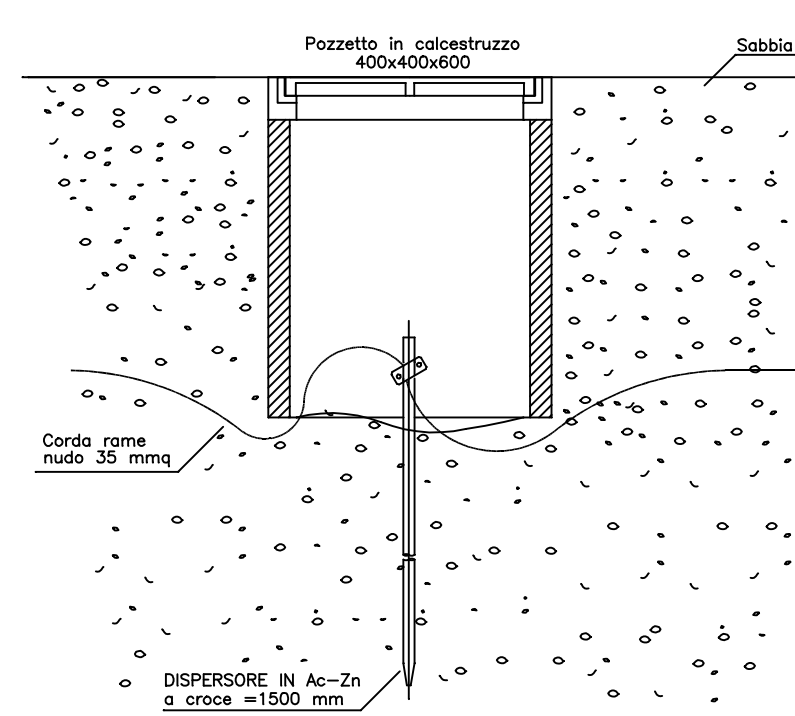


QUOTE INSTALLAZIONE APPARECCHI

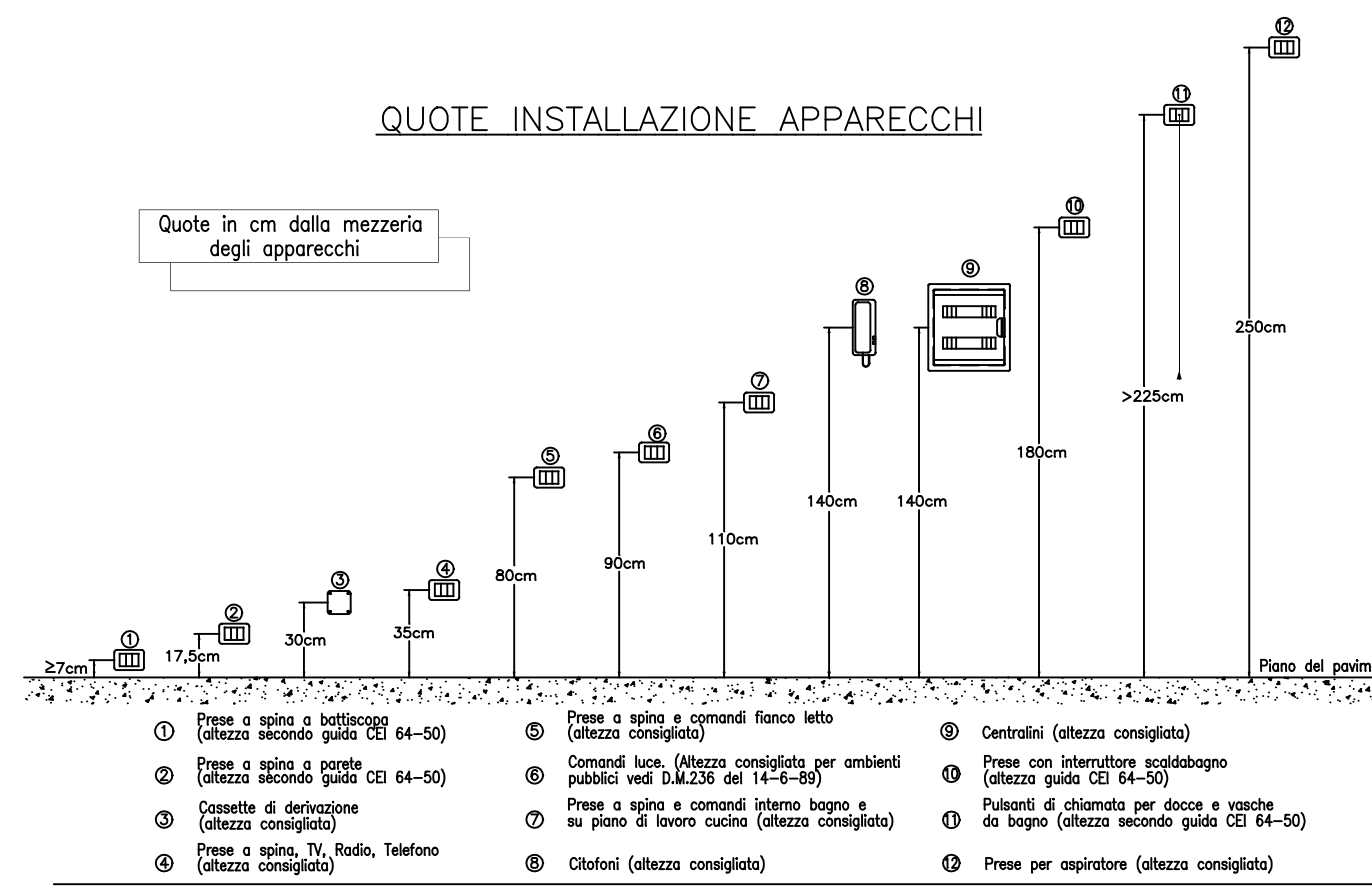


PARTICOLARE FISSAGGIO E COLLEGAMENTO ELETTRICO PLAFONIERE STAGNE

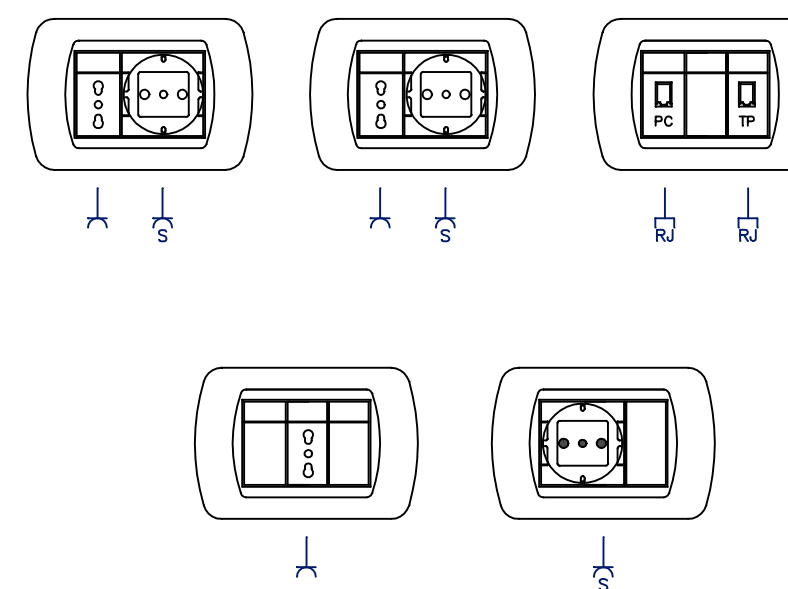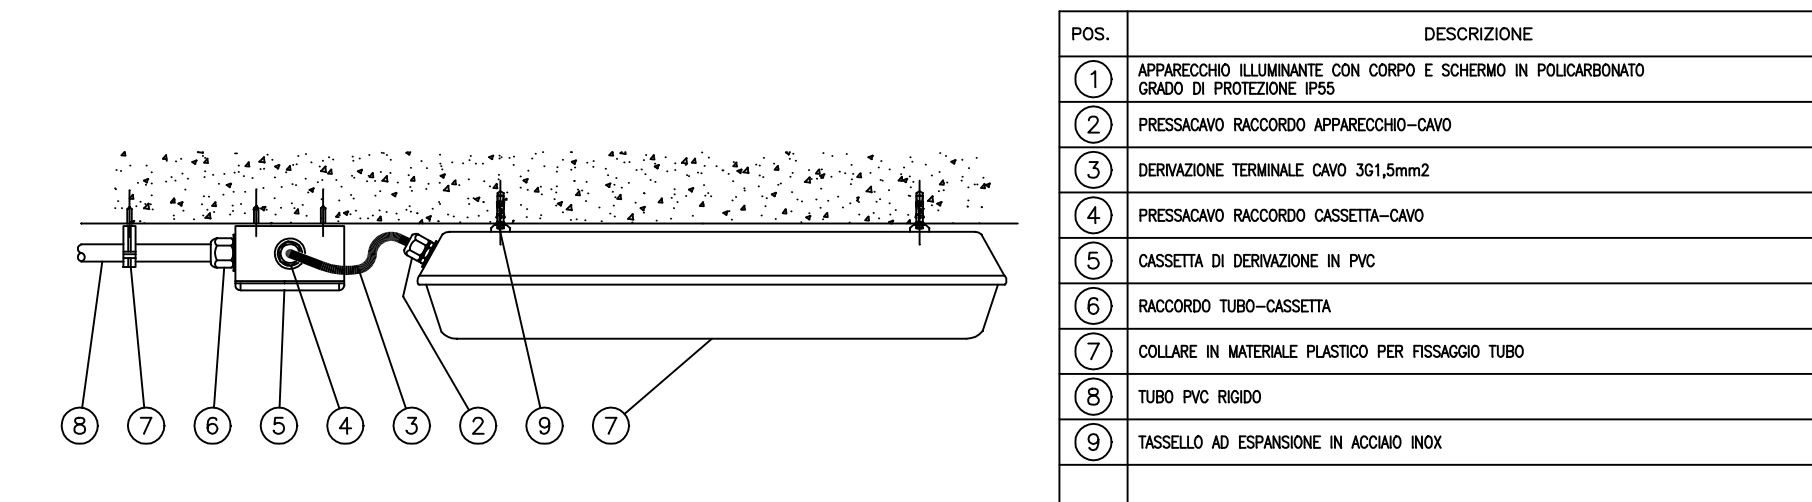

PARTICOLARI TIPICI APPARECCHI ILLUMINANTI

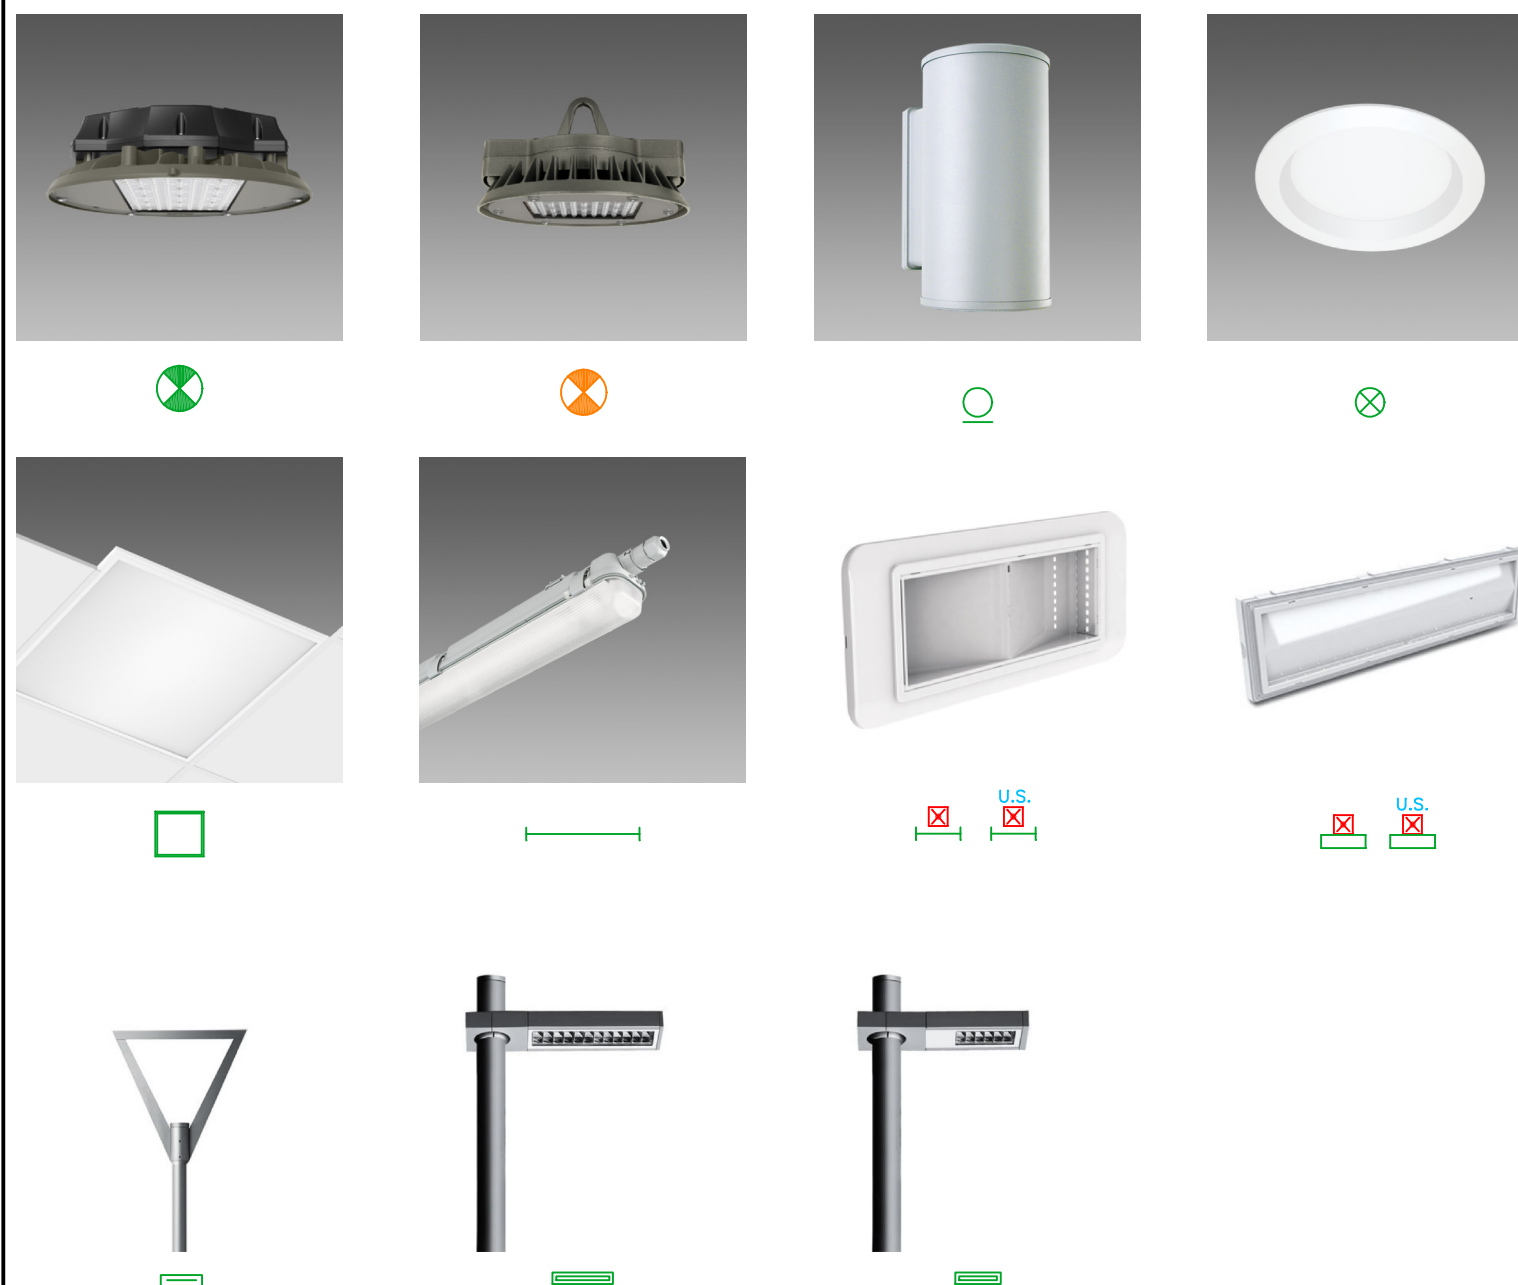

SEZIONE PALESTRA

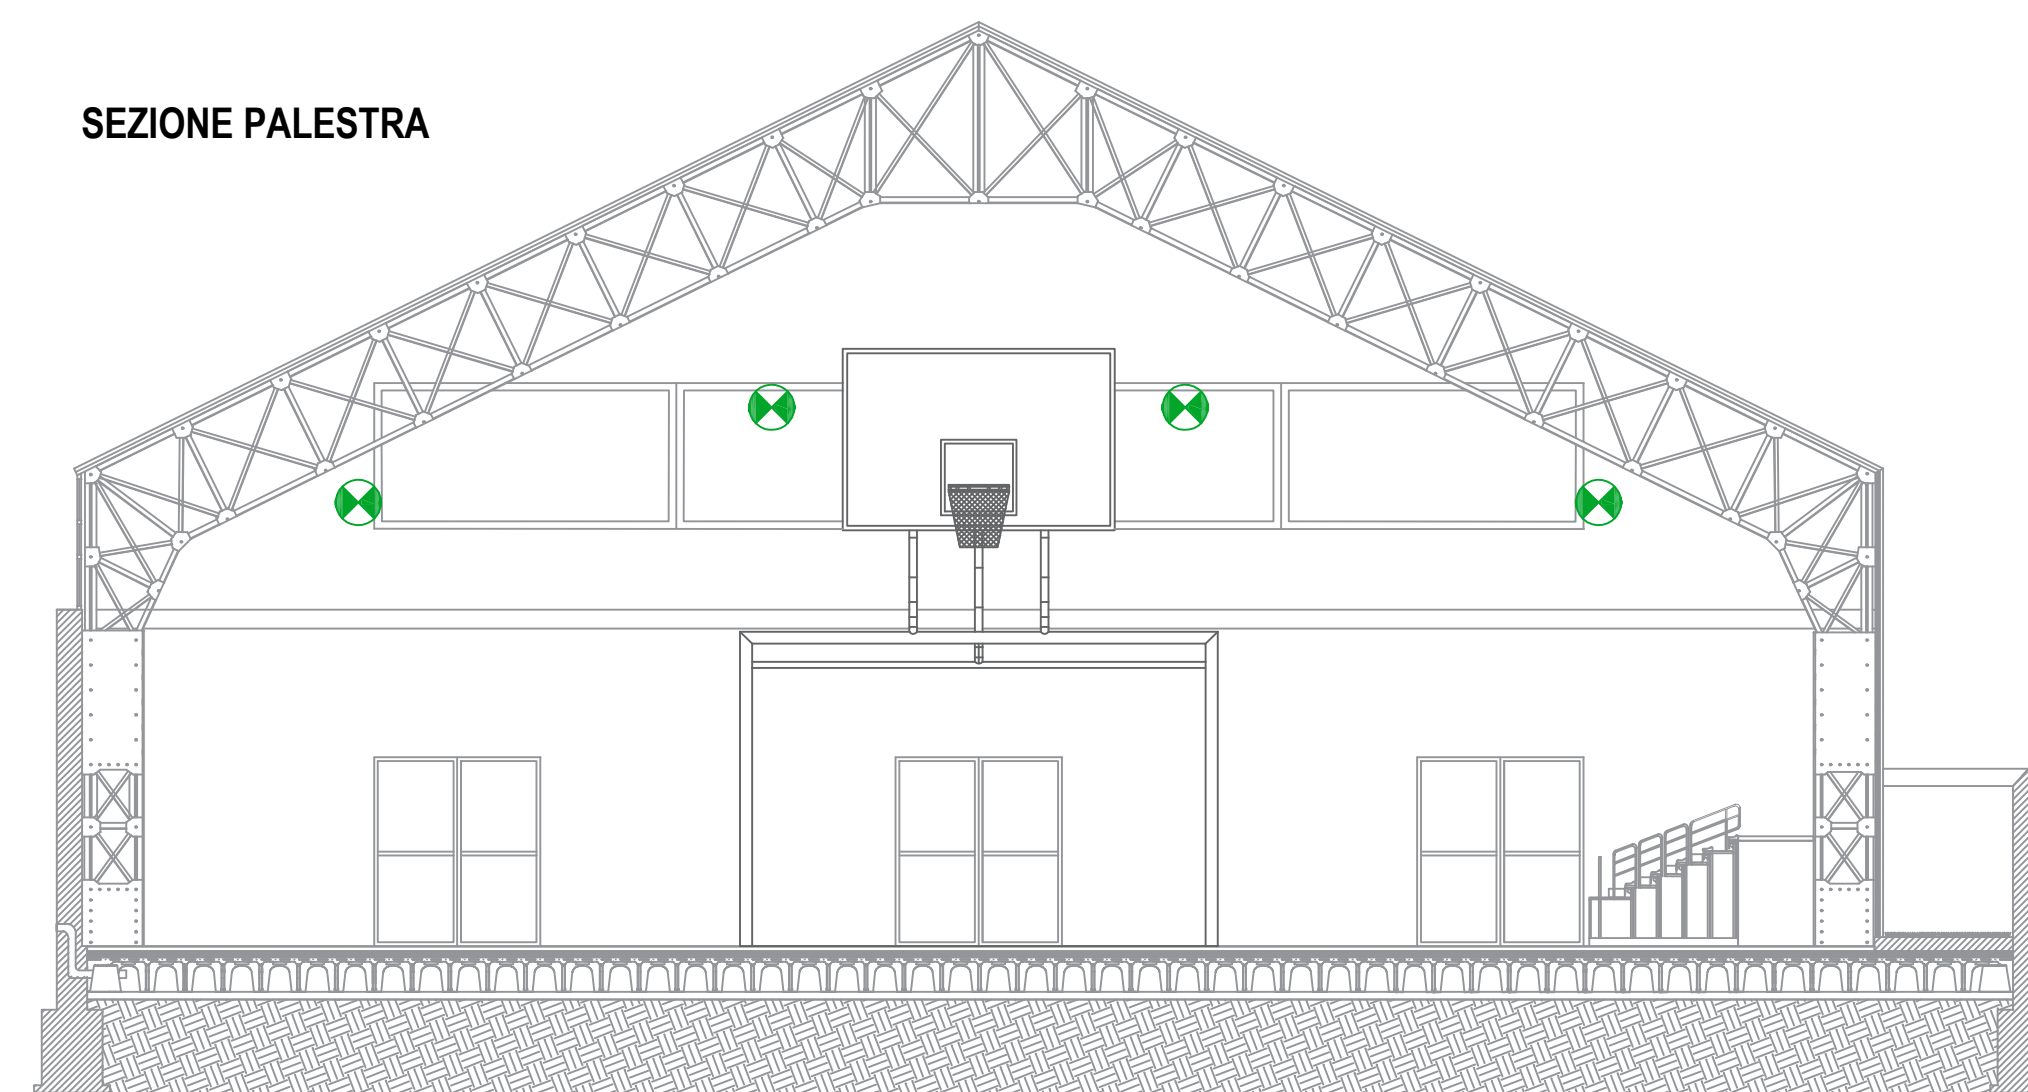

COMUNE DI PAVIA
Provincia di Pavia

RIQUALIFICAZIONE SOCIALE E ARCHITETTONICA DELL'AREA URBANA
DELL'EX MONASTERO DI SAN DALMAZIO IN PAVIA (POP297)
CUI S00296180185202100032 CUP G15F21000090001
CIG 87209324C0

PROGETTO ESECUTIVO
IMPIANTI ELETTRICI - STATO DI PROGETTO
PARTICOLARI COSTRUTTIVI

IL SINDACO
Mario Fabrizio Fracassi
IL RUP
Ing. Adriano Sora

ASS. LAVORI PUBBLICI
Dott. Antonio Bobbio Pallavicini
DIRIGENTE SETTORE 6
Arch. Mara Latini

PROGETTISTI
COORDINAMENTO PROGETTUALE: ING. ROBERTO MONTAGNA
R.T.P.:

Ebner Srl
Società Unipersonale Capitale sociale € 50.000 i.v.

Sede operativa: Via G. Mazzini 1, 27043 Broni (PV)
Tel/Fax 0385.51584
e-mail: direttivo@ebnersas.it - ebner@pec.it
Sito web: www.ebnersas.it
Progettista: Ing. Roberto Montagna
(Capogruppo mandataria)



ARCH. PAOLO MARCHESI
(Mandante)

DOTT. MAURIZIO VISCONTI
(Mandante)

ING. DANIELE GRAMEGNA
(Mandante)

Tavola: **E-IE4** Scala: 1:100 Disegnatore: W.V. N. progetto: 1221EBS Nome file: 1221EBS-E-Tav.IE4

PIANO DI SVILUPPO CONTROLLO E REGISTRAZIONE DELLA PROGETTAZIONE

FASI DELLA PROGETTAZIONE	CONTROLLI E MODIFICHE		
	Rev. 0	Rev. 1	Rev. 2
Progetto fattibilità tecnica economica	Novembre 2015-Marzo 2021		
Progetto Definitivo	Dicembre 2021		
Progetto Esecutivo	Agosto 2022		
As. Built e Validazione e collaudo			
Perizia di variante			

A norma di legge il presente disegno non potrà essere riprodotto né consegnato a terzi né utilizzato per scopi diversi da quello di destinazione senza l'autorizzazione scritta di questa società che ne detiene la proprietà