



SCHEMA TIPICO DIFFUSIONE SONORA SAL FITNESS/PALESTRA

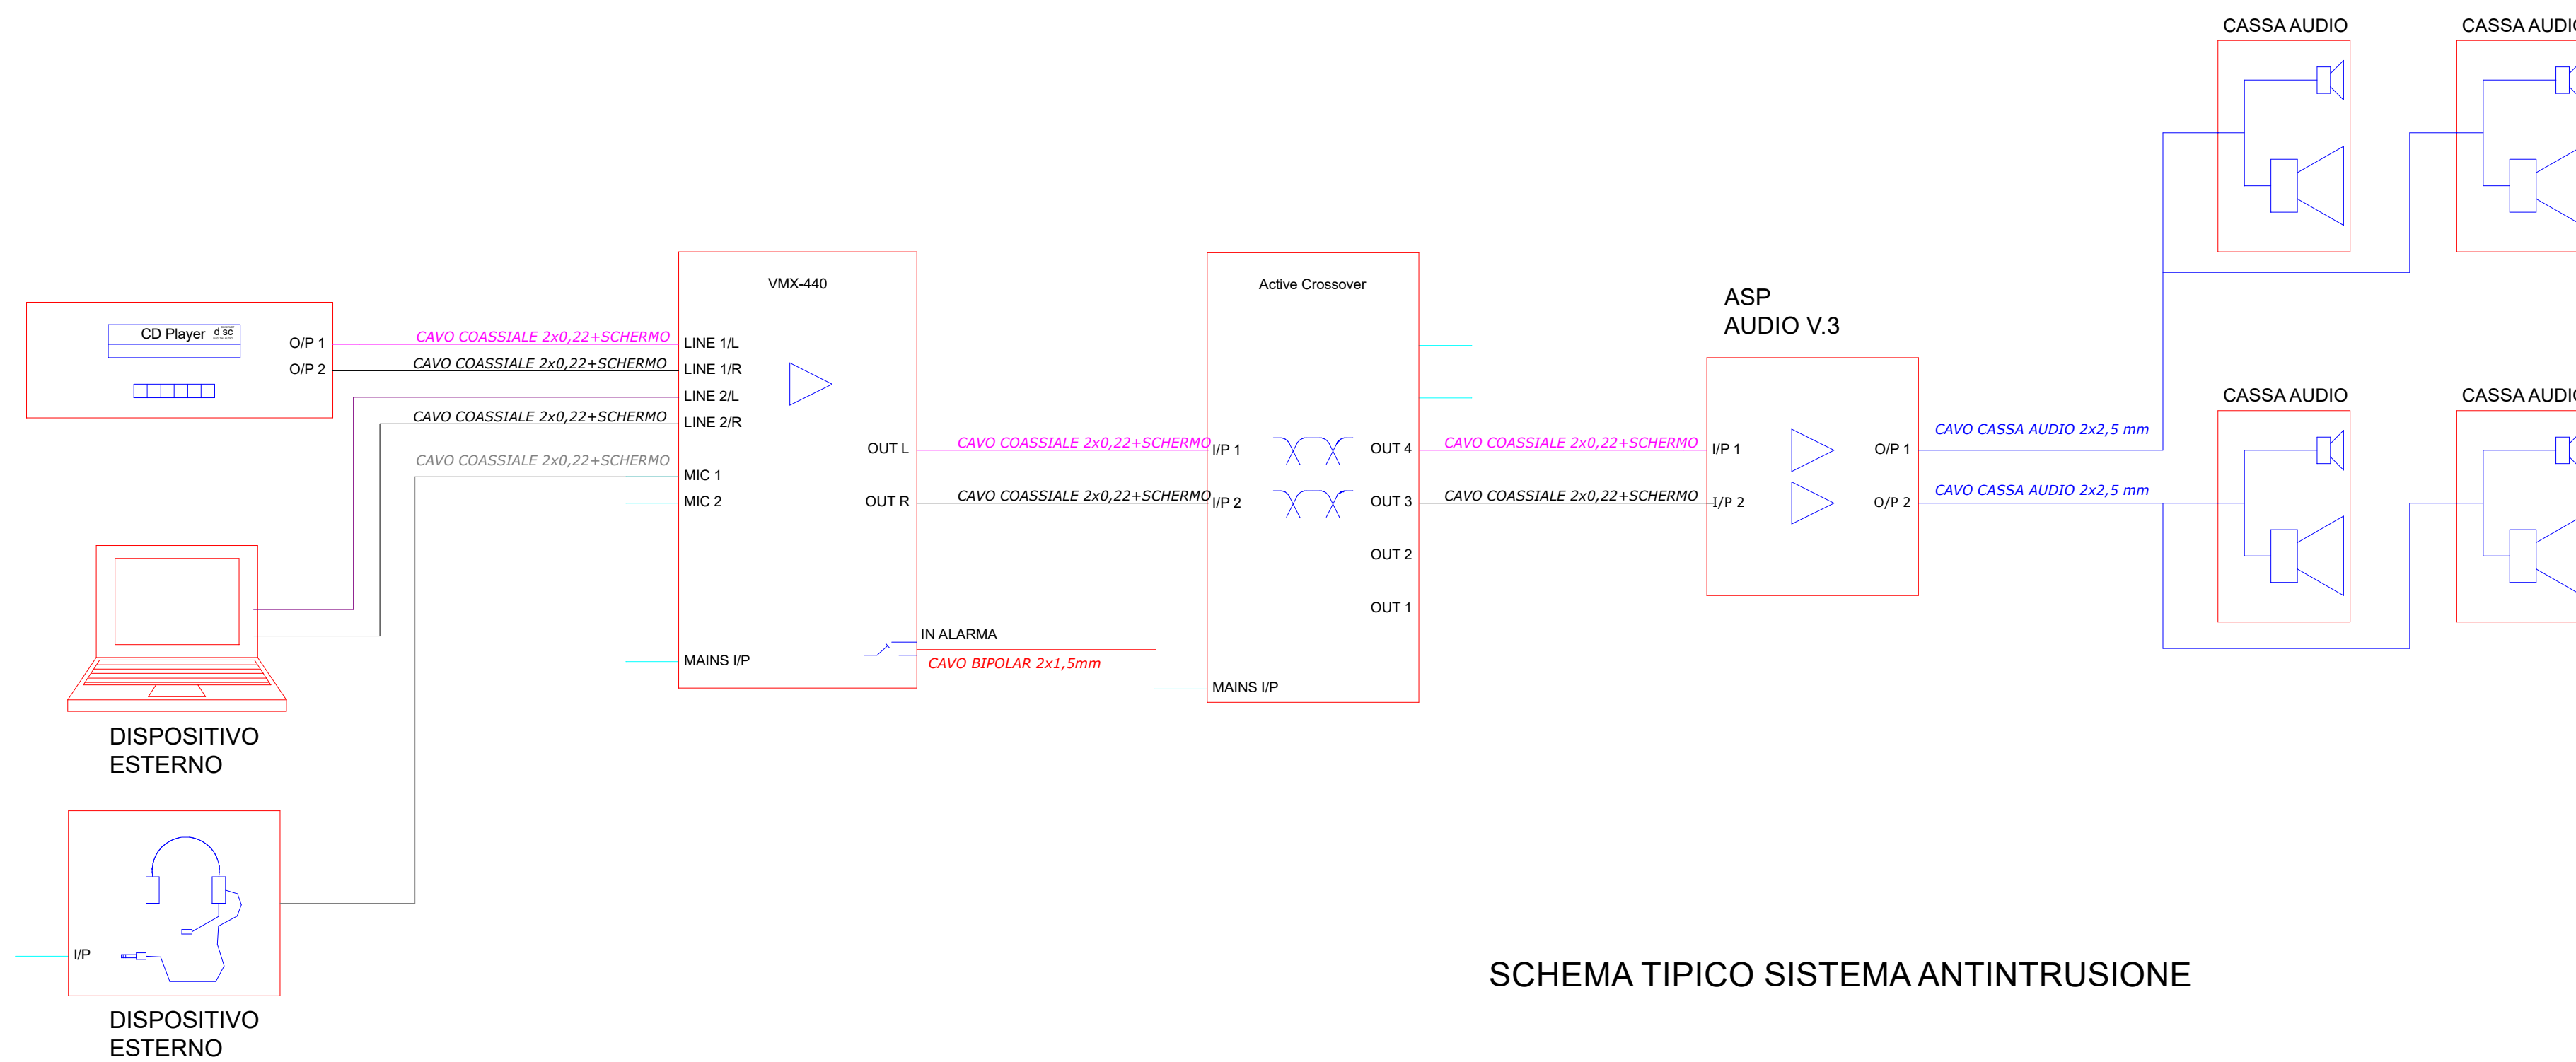


SCHEMA TIPICO SISTEMA ANTINTRUSIONE

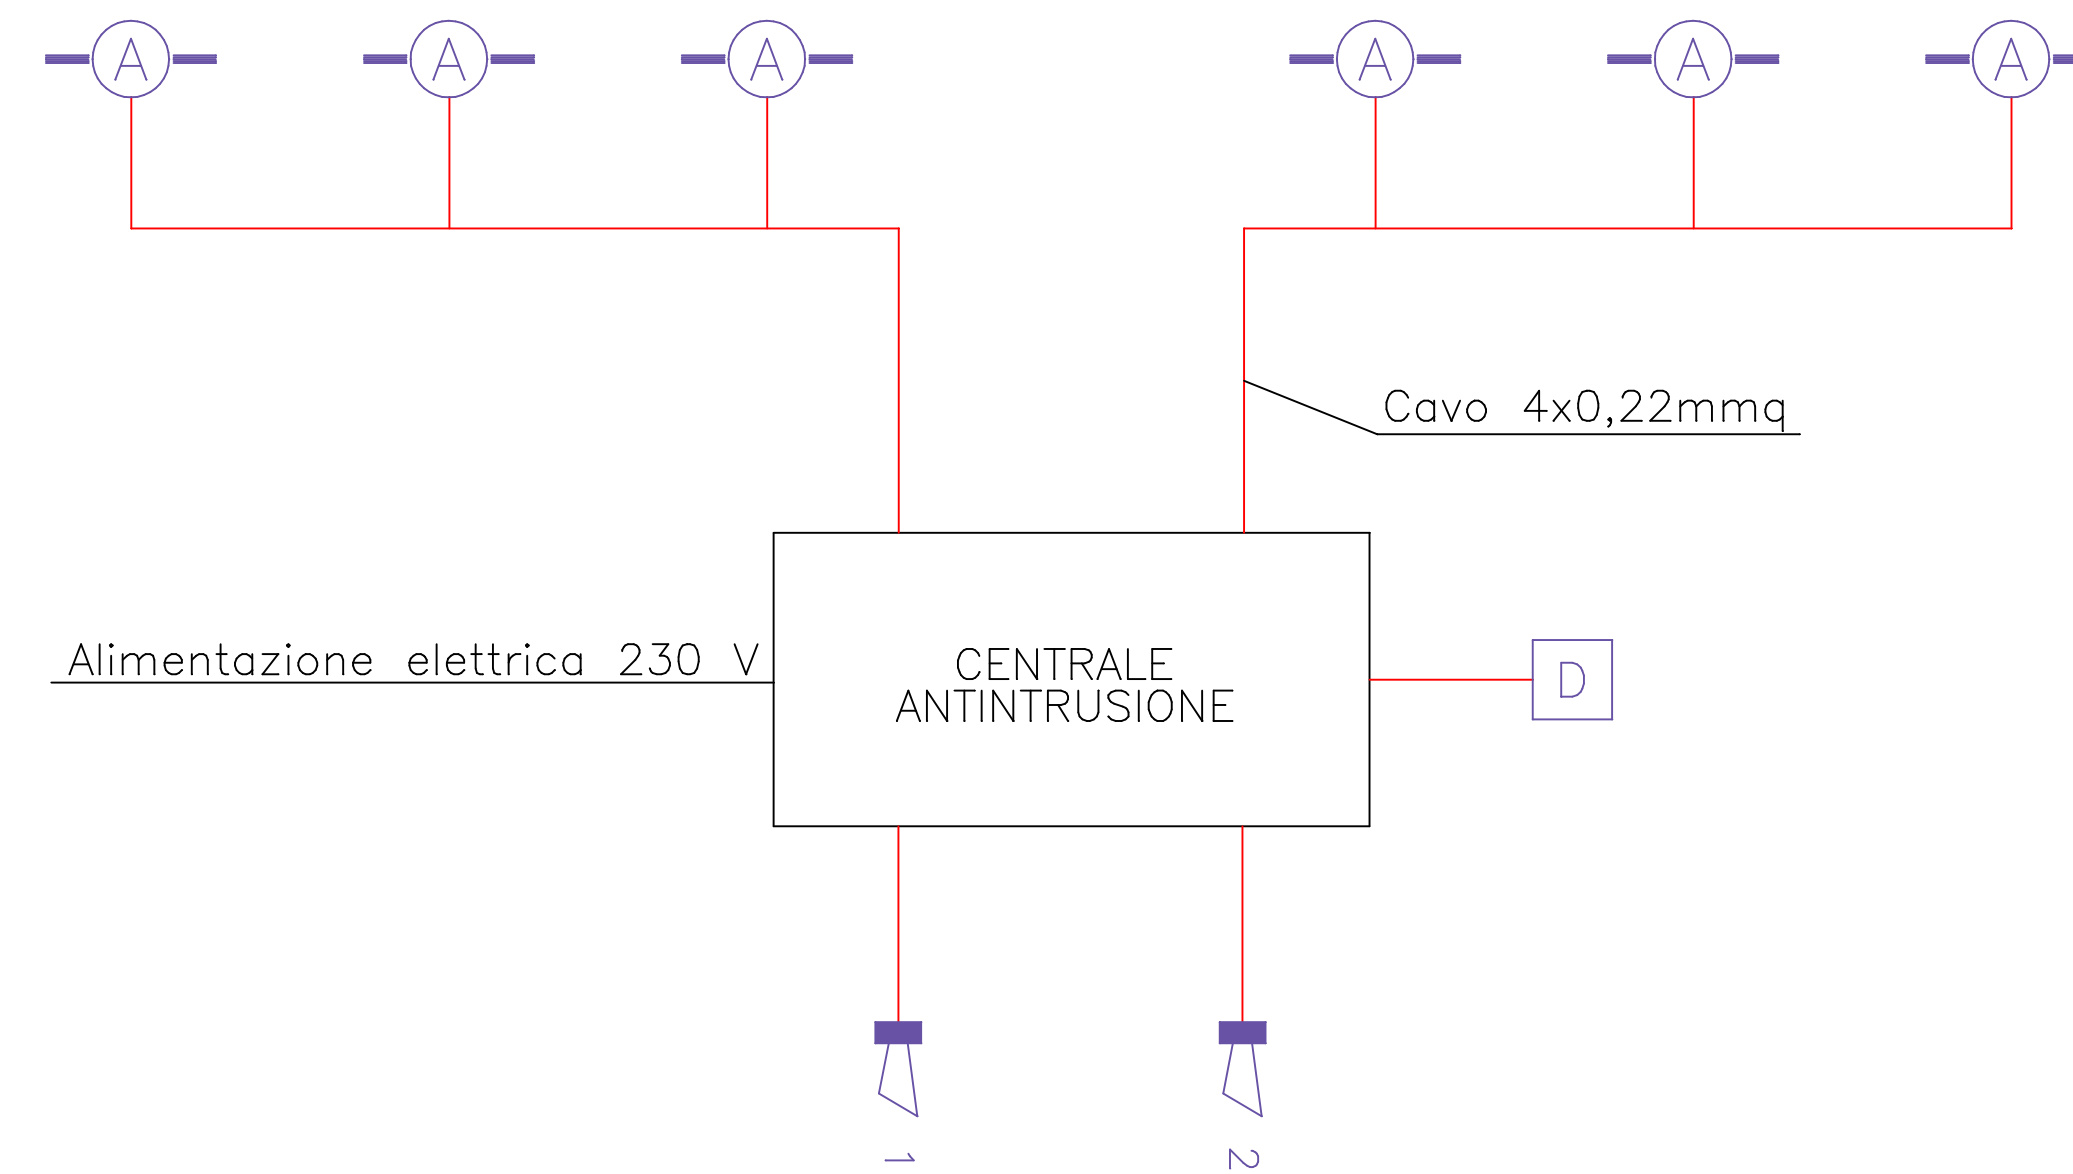

LEGENDA

- RIVELATORE VOLUMETRICO IMPIANTO ANTINTRUSIONE
- TASTIERA IMPIANTO ANTINTRUSIONE
- SIRENA ELETTRONICA MODULATA DA INTERNI IMPIANTO ANTINTRUSIONE
- SIRENA ELETTRONICA BIFONALE DA ESTERNO IMPIANTO ANTINTRUSIONE

SCHEMA TIPICO RACK AUDIO

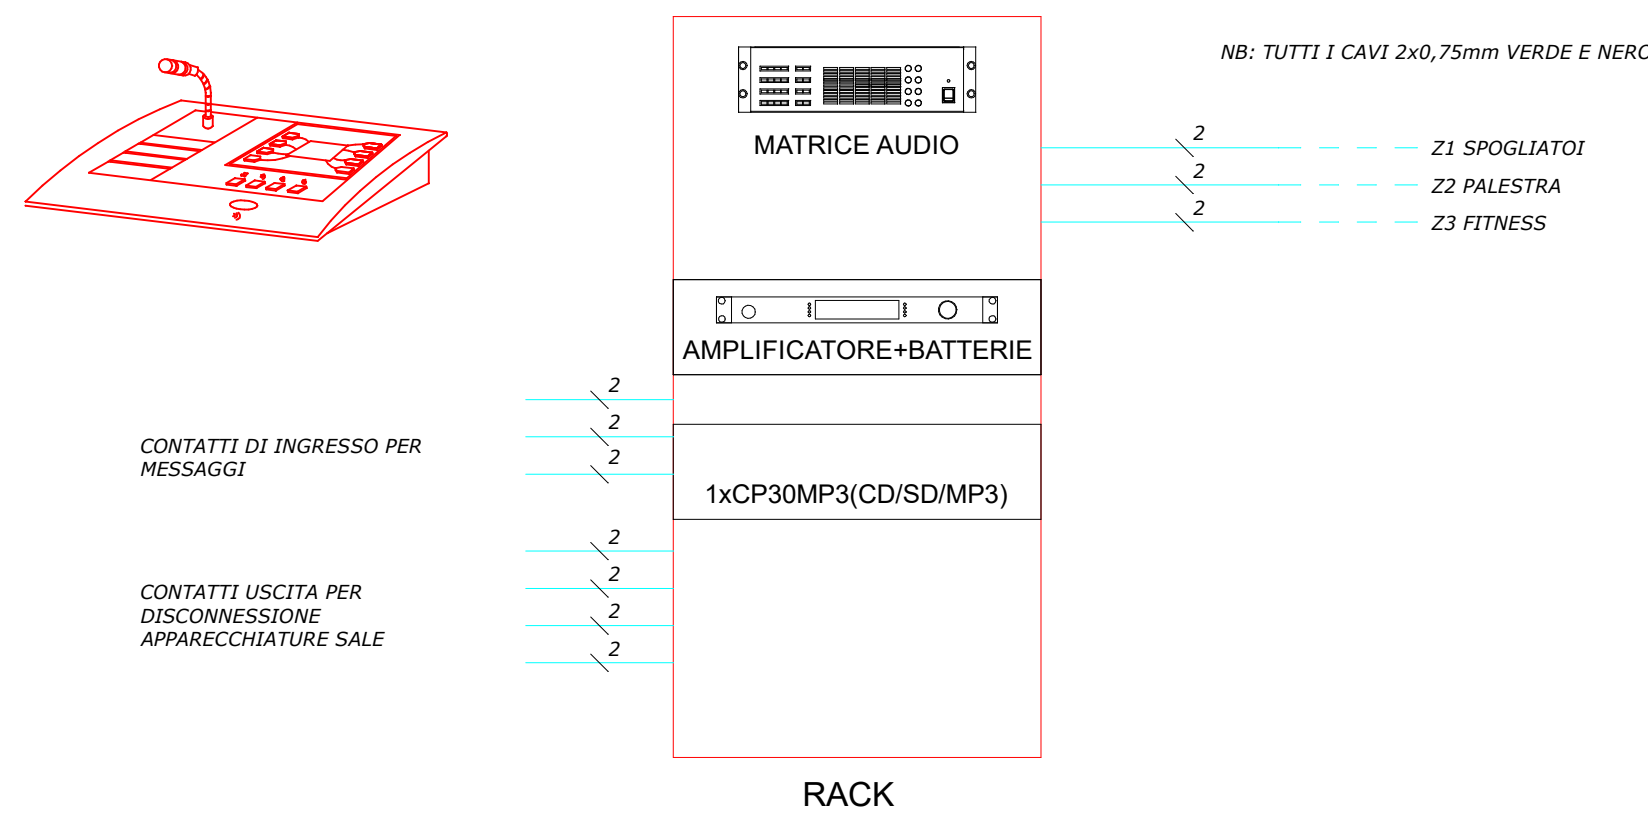

COMUNE DI PAVIA
Provincia di Pavia

RIQUALIFICAZIONE SOCIALE E ARCHITETTONICA DELL'AREA URBANA DELL'EX MONASTERO DI SAN DALMAZIO IN PAVIA (POP297)
CUI S00296180185202100032 CUP G15F21000090001
CIG 87209324C0

PROGETTO ESECUTIVO
IMPIANTI ELETTRICI - STATO DI PROGETTO
SCHEMI A BLOCCHI

IL SINDACO
Mario Fabrizio Fracassi

IL RUP
Ing. Adriano Sora

ASS. LAVORI PUBBLICI
Dott. Antonio Bobbio Pallavicini

DIRIGENTE SETTORE 6
Arch. Mara Latini

PROGETTISTI
COORDINAMENTO PROGETTUALE: ING. ROBERTO MONTAGNA
R.T.P.: **Ebner srl**
Società Unipersonale Capitale sociale € 50.000 i.v.
Sede operativa: Via G. Mazzini 1, 27043 Broni (PV)
Tel/Fax 0385.51584
e-mail: direttivo@ebnersas.it - ebner@pec.it
Sito web: www.ebnersas.it
Progettista: Ing. Roberto Montagna
(Capogruppo mandataria)

ARCH. PAOLO MARCHESI
(Mandante)

DOTT. MAURIZIO VISCONTI
(Mandante)

ING. DANIELE GRAMEGNA
(Mandante)

UNI EN ISO 9001:2015
SQC Certificato n. CD1940916

Tavola: E-IES	Scala: --	Disegnatore: W.V.	N. progetto: 1221EBS	Nome file: 1221EBS-E-Tav.1E5
----------------------	-----------	-------------------	----------------------	------------------------------

PIANO DI SVILUPPO CONTROLLO E REGISTRAZIONE DELLA PROGETTAZIONE

FASI DELLA PROGETTAZIONE	CONTROLLI E MODIFICHE			
	Rev. 0	Rev. 1	Rev. 2	Rev. 3
Progetto fattibilità tecnica economica	Novembre 2015-Marzo 2021			
Progetto Definitivo	Dicembre 2021			
Progetto Esecutivo	Gennaio 2023			
As. Built e Validazione e collaudo				
Perizia di variante				

A norma di legge il presente disegno non potrà essere riprodotto né consegnato a terzi né utilizzato per scopi diversi da quello di destinazione senza l'autorizzazione scritta di questa società che ne detiene la proprietà