


FLUSSI URBANI

L'area oggetto d'intervento, essendo situata all'interno del centro storico, affaccia su una zona a traffico limitato. Possono accedervi solo residenti e persone munite di permesso. Per questo motivo non vi è un grande flusso veicolare bensì un flusso di persone appiedate o che si spostano in bicicletta. L'impatto acustico è poco elevato.

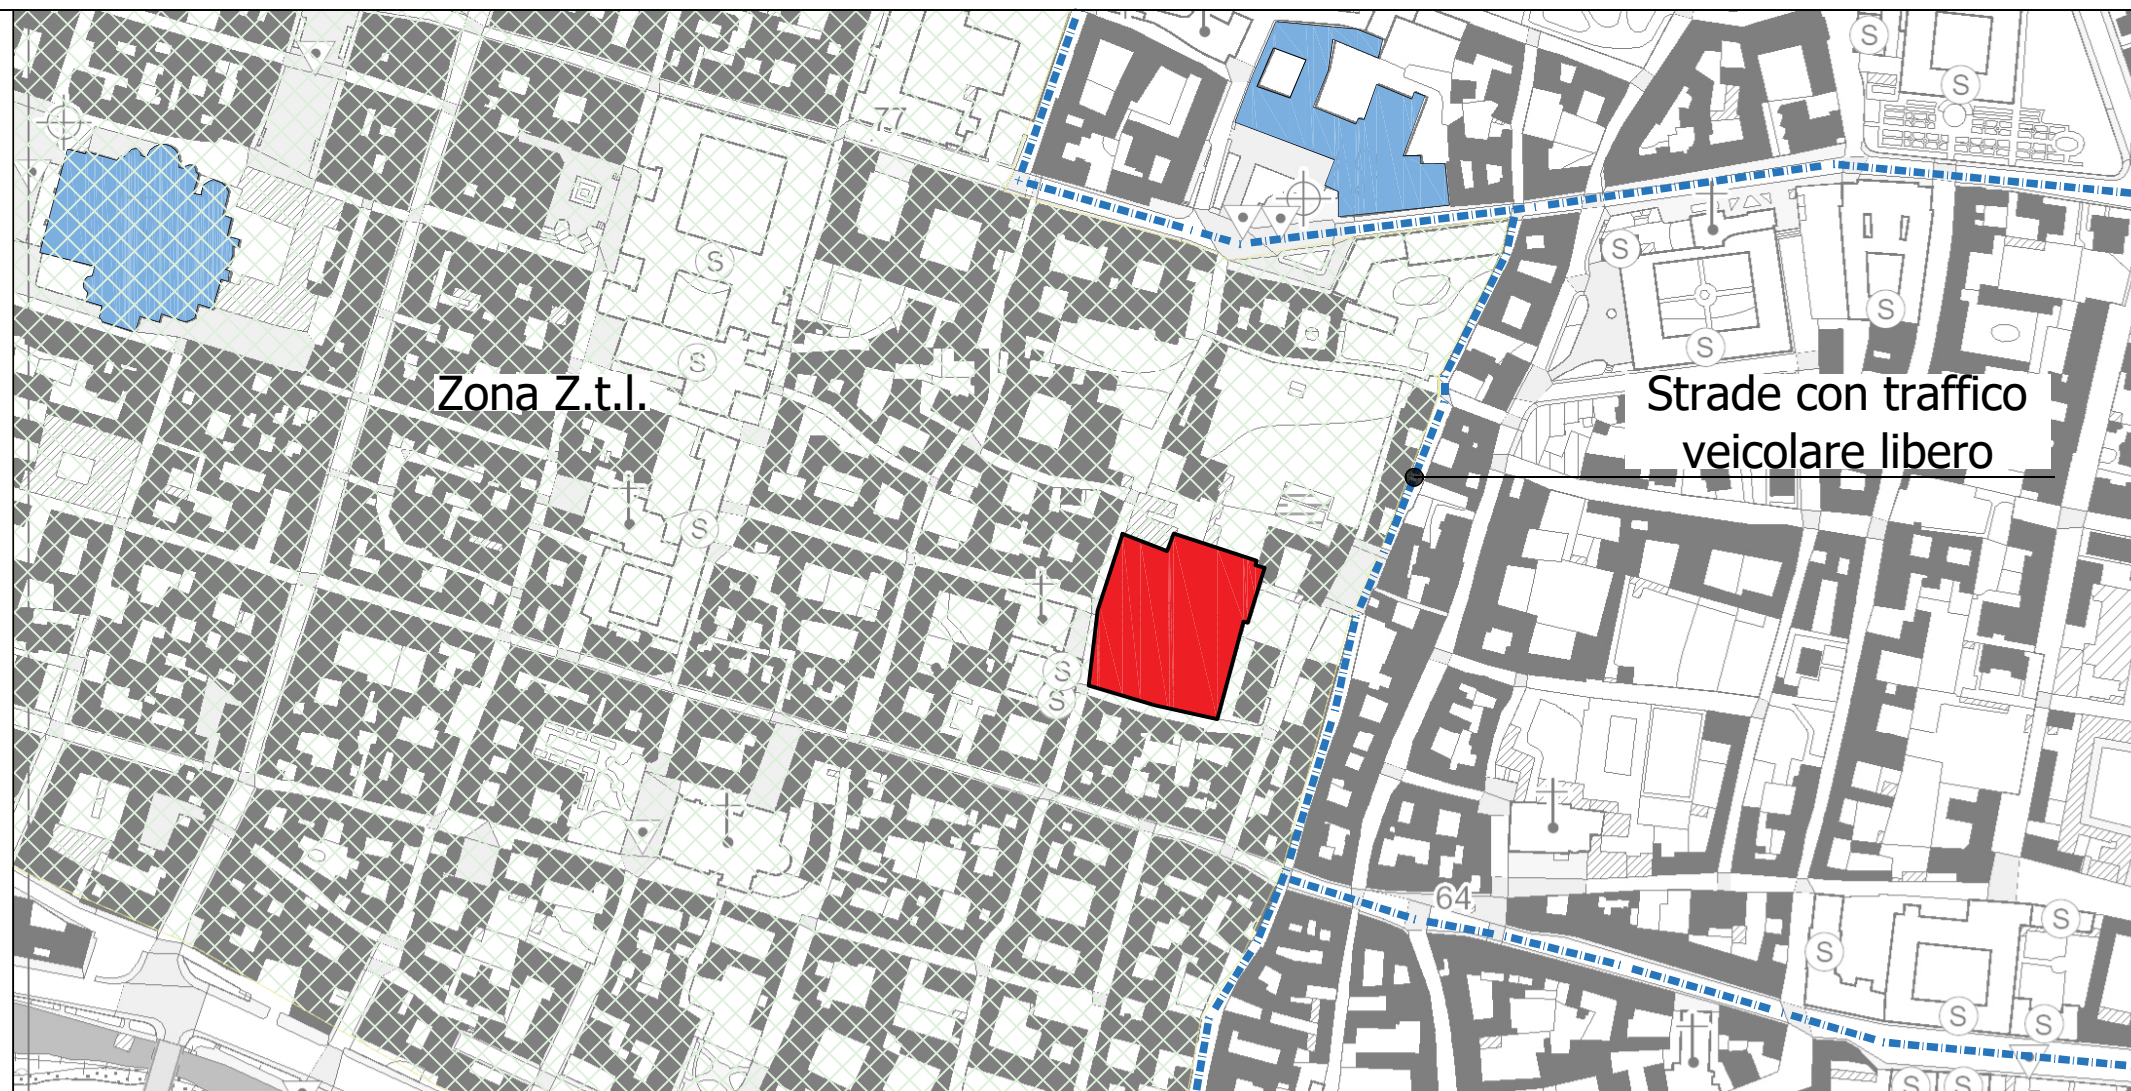

MARGINI E ACCESSI

L'area oggetto di intervento è localizzata nella zona est del centro storico di Pavia ed è situata nel punto in cui Via Luigi Porta e Vicolo San Dalmazio si intersecano tra di loro e rappresentano anche le uniche due vie d'accesso. Il quartiere, proprio per la sua natura storica, è caratterizzato da stradine strette e un'alta densità insediativa.



ESTRATTO PRG-CARTA DEI VINCOLI-TAV. PDR 02A



LEGENDA

- Confine Comunale
- Linee di Iniziativa Comunale orientata
- Beni paesaggistici Art. 142 D.Lgs 42/2004, comma 1m
- Beni paesaggistici Art. 142 D.Lgs 42/2004, comma 1f
- Beni paesaggistici Art. 142 D.Lgs 42/2004, comma 1c
- Beni paesaggistici Art. 136 D.Lgs 42/2004, comma 1c
- Beni paesaggistici Art. 136 D.Lgs 42/2004, comma 1d
- Beni paesaggistici Art. 136 D.Lgs 42/2004, comma 1c, 1d
- AREA MARCITA sottoposta a tutela con delibera n°91/2010 del Consiglio di Amministrazione del Parco del Ticino
- ZNP Zona Naturalistica Parziale ai sensi dell'art. 15 della DGR 5983/2001
- ZPS Zona di Protezione Speciale - Rete Natura 2000 ai sensi della Direttiva 2009/147/CE
- ZSC Zona Speciale di Conservazione - porzione di SIC Boschi Siro Negri e Mariano
- Perimetro Parco Regionale
- Perimetro Parco Naturale
- CENTRO EDIFICATO al 2001 ai fini della definizione della componente geologica, idrogeologica e sismica
- CENTRO ABITATO al 2001 ai fini della definizione della componente geologica, idrogeologica e sismica
- AREA DI PRIMA APPROSSIMAZIONE RISPETTO LINEE ELETTRICHE - Art.45 delle NTA del PDR



LEGENDA

- CONFINE COMUNALE
- FASCIA DI RISPETTO STRADALE ai sensi del C.M. 05/11/2001 - Art.39 delle NTA del PDR. La definizione della fascia di rispetto è riferita alla penetrazione del centro abitato di cui alla DCC n.288 del 27 dicembre 2013
- FASCIA DI RISPETTO FERROVIARIO ai sensi del C.P.R. 11/07/1990 n° 753 - Art.40 delle NTA del PDR
- ZONA DI RISPETTO DEPURATORE ai sensi della delibera del Comitato dei Ministri per la tutela delle acque dell'inquinamento approvato in data 4/02/1977
- ZONA DI RISPETTO CIMITERIALE - Art.41 delle NTA del PDR
- ZONA DI RISPETTO CASA CIRCONDARIALE ai sensi della Circolare del Ministero dell'Interno n° 16500/21/14/1951 e s.m.i. - Art.42 delle NTA del PDR
- FASCIA DI TUTELA E VALORIZZAZIONE PAESAGGISTICA DEL NAVIGLIO PAVESE ai sensi del P.T.R.A. Navigli Lombardi - Art.45 delle NTA del PDR
- BENI CULTURALI Art. 10 D.Lgs 42/2004 vincolo @retto
- BENI CULTURALI Art. 45 D.Lgs 42/2004 vincolo indiretto - Art.48 delle NTA del PDR
- BARCO VISCONTEO - Art.44 delle NTA del PDR
- RETICOLO IDRICO ai sensi dello studio per la definizione della componente geologica, idrogeologica e sismica del PGT - Art.46 delle NTA del PDR
- SITI SOGGETTI A SPECIFICHE PRESCRIZIONI - Art.51 delle NTA del PDR
- ALBERI MONUMENTALI ai sensi dell'art.12 della LR 10/2008 - Art.54 bis delle NTA del PDR
- GEOSITO Piano Paesaggistico Regionale - PPR art. 22
- ZONA DI RISPETTO CANILE Vincolo sanitario ai sensi dell'art.3.10.7 del Regolamento locale d'igiene
- FASCIA DI RISPETTO POZZI



COMUNE DI PAVIA Provincia di Pavia

RIQUALIFICAZIONE SOCIALE E ARCHITETTONICA DELL'AREA URBANA DELL'EX MONASTERO DI SAN DALMAZIO IN PAVIA (POP297)

CUI S00296180185202100032 CUP G15F21000090001
CIG 87209324C0

PROGETTO ESECUTIVO

ARCHITETTONICO - STATO DI PROGETTO
INQUADRAMENTO TERRITORIALE SU STRUMENTI URBANISTICI

IL SINDACO
Mario Fabrizio Fracassi


IL RUP
Ing. Adriano Sor

ASS. LAVORI PUBBLICI
Dott. Antonio Bobbio Pallavicini

DIRIGENTE SETTORE 6
Arch. Mara Latini

PROGETTISTI
COORDINAMENTO PROGETTUALE: ING. ROBERTO MONTAGNA

R.T.P.:

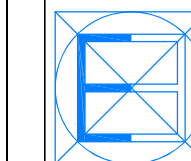

Ebner srl

Società Unipersonale Capitale sociale € 50.000 i.v.

Sede operativa: Via G. Mazzini 1, 27043 Broni (PV)

Tel/Fax 0385.51584

e-mail: direttivo@ebnersas.it - ebner@pec.it

Sito web: www.ebnersas.it

Progettista: Ing. Roberto Montagna

(Capogruppo mandataria)



ARCH. PAOLO MARCHESI
(Mandante)

DOTT. MAURIZIO VISCONTI
(Mandante)

ING. DANIELE GRAMEGNA
(Mandante)

Tavola: **E-A02** Scala: --- Disegnatore: M.C.L. N. progetto: 1221EBS Nome file: 1221EBS-E-Tav.E-A02

PIANO DI SVILUPPO CONTROLLO E REGISTRAZIONE DELLA PROGETTAZIONE

FASI DELLA PROGETTAZIONE	CONTROLLI E MODIFICHE			
	Rev. 0	Rev. 1	Rev. 2	Rev. 3
Progetto fattibilità tecnica economica	Novembre 2015-Marzo 2021			
Progetto Definitivo	Dicembre 2021			
Progetto Esecutivo	Agosto 2022			
As. Built e Validazione e collaudo				
Perizia di variante				

A norma di legge il presente disegno non potrà essere riprodotto né consegnato a terzi né utilizzato per scopi diversi da quello di destinazione senza l'autorizzazione scritta di questa società che ne detiene la proprietà