




- Demolizioni
- Nuove costruzioni

NAVIGATORE

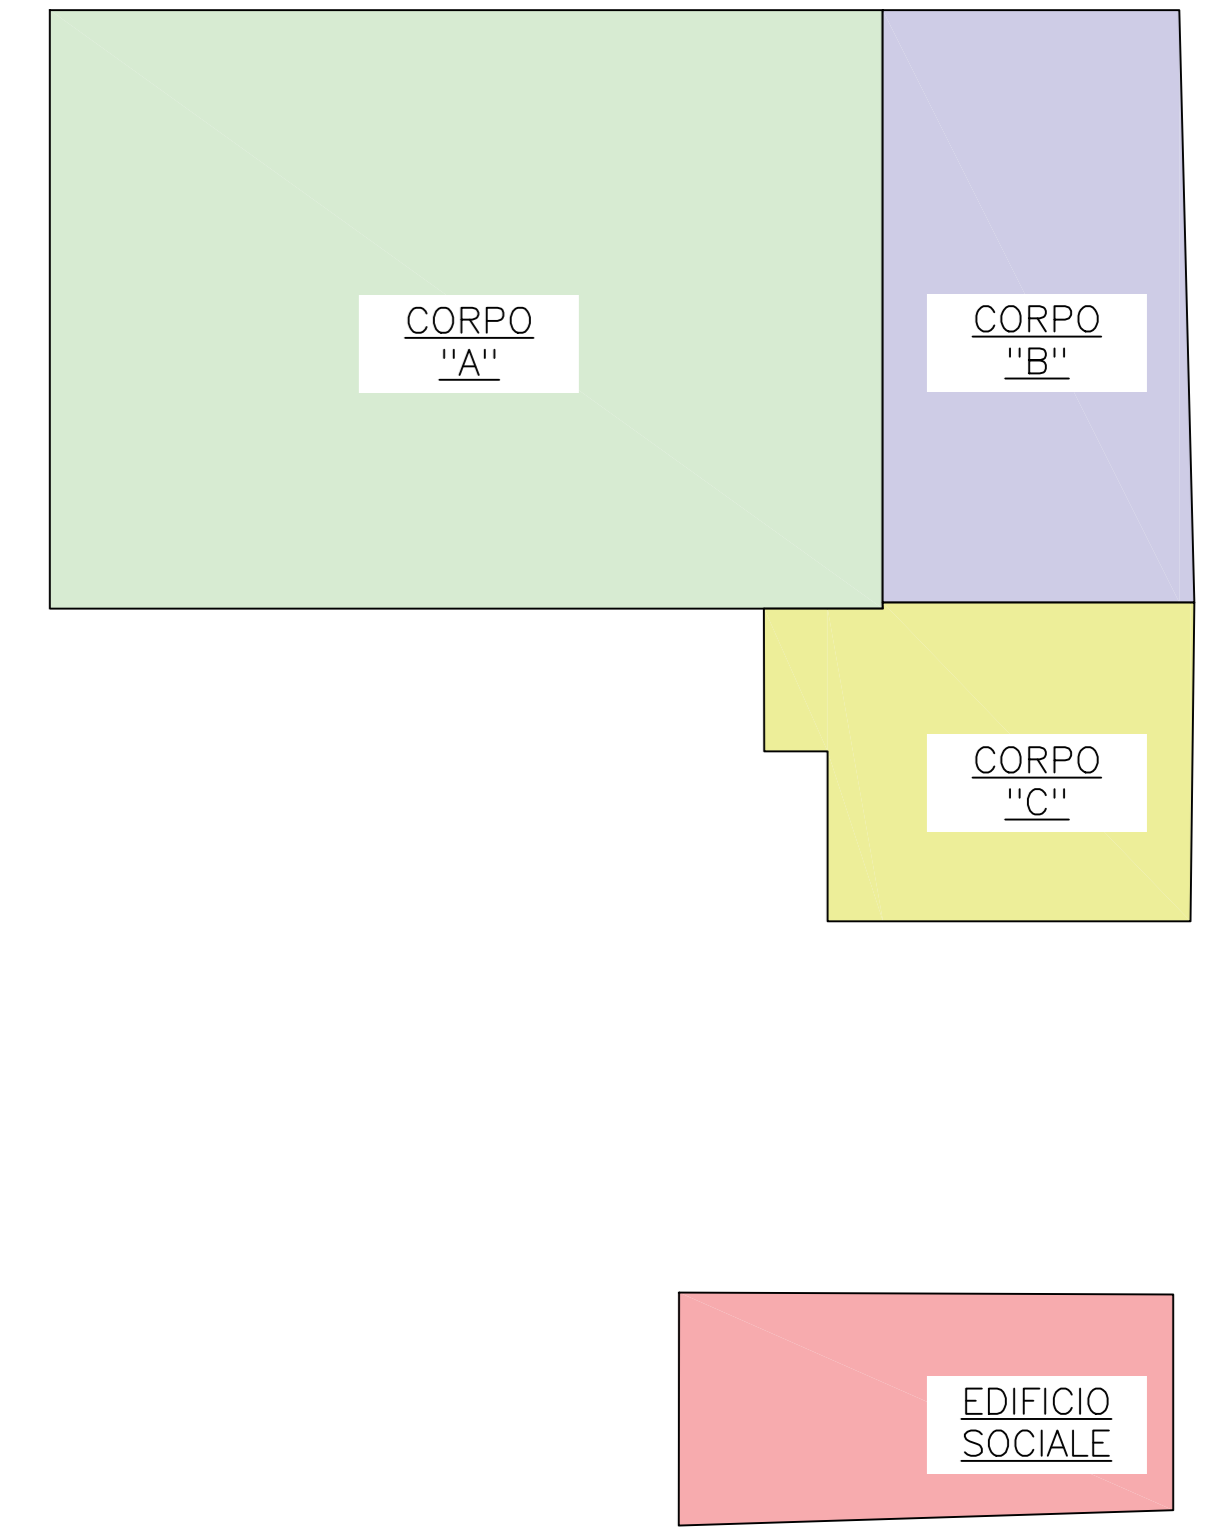

VICOLO SAN DALMAZIO

VIA LUIGI PORTA



COMUNE DI PAVIA
 Provincia di Pavia
 RIQUALIFICAZIONE SOCIALE E ARCHITETTONICA DELL'AREA URBANA
 DELL'EX MONASTERO DI SAN DALMAZIO IN PAVIA (POP297)
 CUI S00296180185202100032 CUP G15F21000090001
 CIG 87209324C0

PROGETTO ESECUTIVO
 ARCHITETTONICO - STATO DI CONFRONTO
 Planimetria Corpo A - B - C - Edificio Sociale - Locali tecnici

IL SINDACO **ASS. LAVORI PUBBLICI**
 Mario Fabrizio Fracassi Dott. Antonio Bobbio Pallavicini
IL RUP **DIRIGENTE SETTORE 6**
 Ing. Adriano Sora Arch. Mara Latini

PROGETTISTI
 COORDINAMENTO PROGETTUALE: ING. ROBERTO MONTAGNA
 R.T.P.:
Ebner Srl ARCH. PAOLO MARCHESI (Mandante)
 Società Unipersonale Capitale sociale € 50.000 I.v.
 Sede operativa: Via G. Mazzini 1, 27043 Broni (PV) DOTT. MAURIZIO VISCONTI (Mandante)
 Tel/Fax 0385.51584
 e-mail: direttivo@ebnersas.it - ebner@pec.it **ING. DANIELE GRAMEGNA (Mandante)**
 Sito web: www.ebnersas.it
 Progettista: Ing. Roberto Montagna (Capogruppo mandataria)

Tavola: **E-A09** Scala: 1:100 Disegnatore: M.C.L. N. progetto: 1221EB5 Nome file: 1221EB5-E-Tav.E-A09

PIANO DI SVILUPPO CONTROLLO E REGISTRAZIONE DELLA PROGETTAZIONE

FASI DELLA PROGETTAZIONE	CONTROLLI E MODIFICHE		
	Rev. 0	Rev. 1	Rev. 2
Progetto fattibilità tecnica economica	Novembre 2015-Marzo 2021		
Progetto Definitivo	Dicembre 2021		
Progetto Esecutivo	Agosto 2022	Gennaio 2023	
As. Built e Validazione e collaudo			
Perizia di variante			

A norma di legge il presente disegno non potrà essere riprodotto né consegnato a terzi né utilizzato per scopi diversi da quello di destinazione senza l'autorizzazione scritta di questa società che ne detiene la proprietà

Planimetria stato di confronto Scala 1:100