


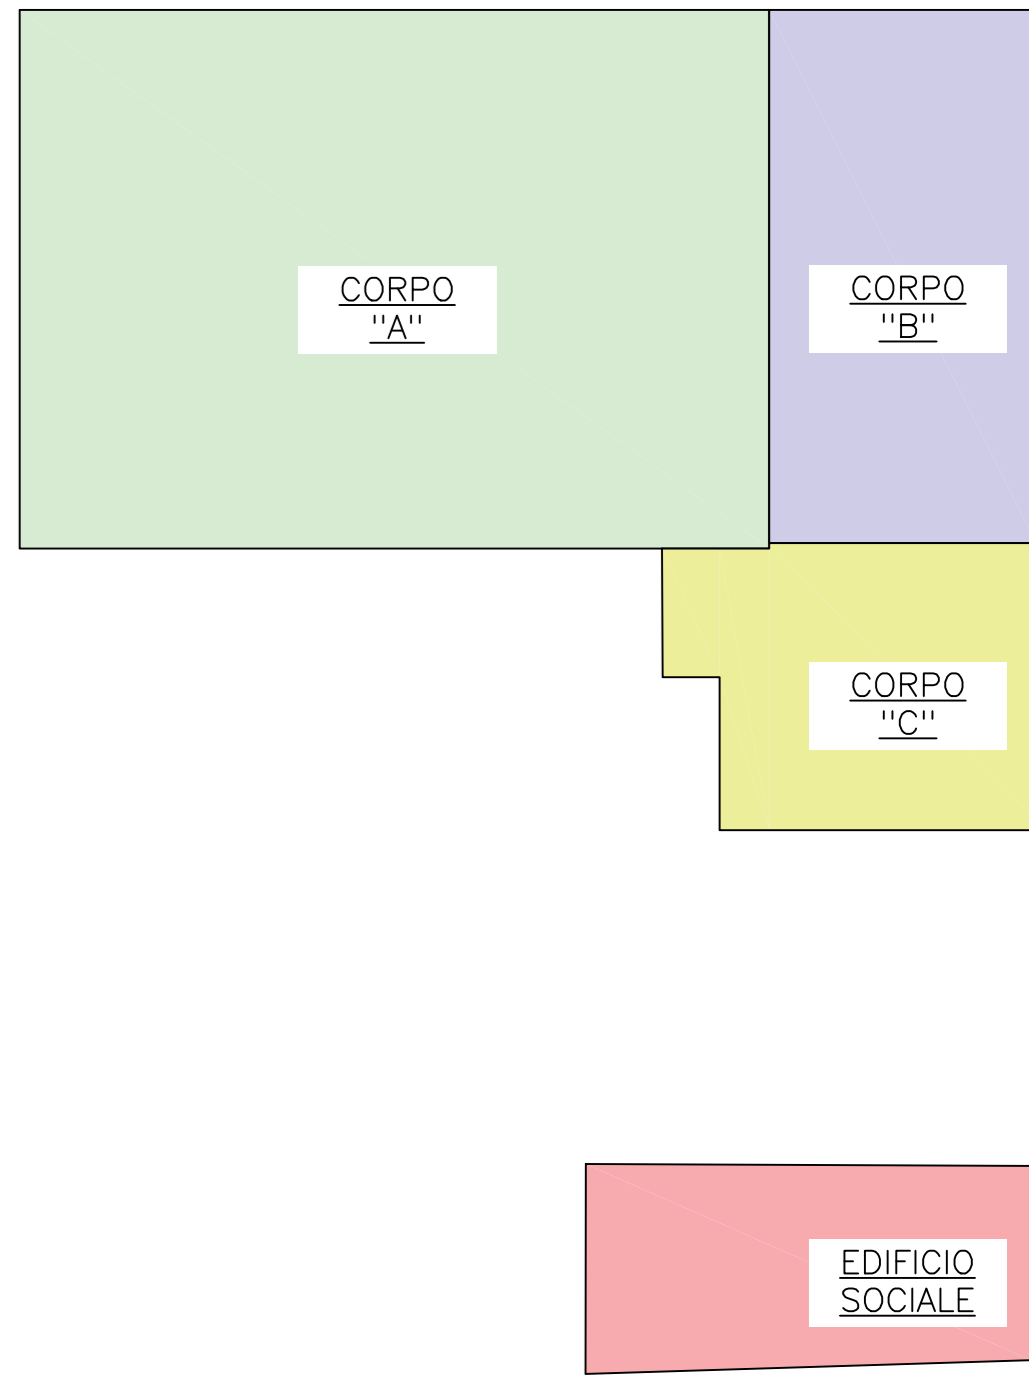

NAVIGATORE



LOCALI TECNICI



VICOLO SAN DALMAZIO



**COMUNE DI PAVIA**  
 Provincia di Pavia  
 RIQUALIFICAZIONE SOCIALE E ARCHITETTONICA DELL'AREA URBANA  
 DELL'EX MONASTERO DI SAN DALMAZIO IN PAVIA (POP297)  
 CUI S00296180185202100032 CUP G15F21000090001  
 CIG 87209324C0

**PROGETTO ESECUTIVO**  
 ARCHITETTONICO - STATO DI PROGETTO  
 Planimetria Corpo A - B - C - Edificio Sociale - Locali tecnici quota +5,00 m

**IL SINDACO**  
 Mario Fabrizio Fracassi  
**IL RUP**  
 Ing. Adriano Sora

**ASS. LAVORI PUBBLICI**  
 Dott. Antonio Bobbio Pallavicini  
**DIRIGENTE SETTORE 6**  
 Arch. Mara Latini

PROGETTISTI  
 COORDINAMENTO PROGETTUALE: ING. ROBERTO MONTAGNA  
 R.T.P.:

**Ebner Srl**  
 Società Unipersonale Capitale sociale € 50.000 I.v.  
 Sede operativa: Via G. Mazzini 1, 27043 Broni (PV)  
 Tel/Fax 0385.51584  
 e-mail: direttivo@ebnersas.it - ebner@pec.it  
 Sito web: www.ebnersas.it  
 Progettista: Ing. Roberto Montagna  
 (Capogruppo mandataria)

ARCH. PAOLO MARCHESI  
 (Mandante)

DOTT. MAURIZIO VISCONTI  
 (Mandante)

ING. DANIELE GRAMEGNA  
 (Mandante)

Tavola: **E-A16** Scala: 1:100 Disegnatore: M.C.L. N. progetto: 1221EBS Nome file: 1221EBS-E-Tav.E-A16

PIANO DI SVILUPPO CONTROLLO E REGISTRAZIONE DELLA PROGETTAZIONE			
FASI DELLA PROGETTAZIONE	CONTROLLI E MODIFICHE		
	Rev. 0	Rev. 1	Rev. 2
Progetto fattibilità tecnica economica	Novembre 2015-Marzo 2021		
Progetto Definitivo	Dicembre 2021		
Progetto Esecutivo	Agosto 2022	Gennaio 2023	
As. Built e Validazione e collaudo			
Perizia di variante			

A norma di legge il presente disegno non potrà essere riprodotto né consegnato a terzi né utilizzato per scopi diversi da quello di destinazione senza l'autorizzazione scritta di questa società che ne detiene la proprietà

Planimetria stato di progetto Scala 1:100

+0,54  
 INGRESSO PEDONALE  
 E CARRABILE

TORRE SAN DALMAZIO

VIA LUIGI PORTA

+0,77  
 INGRESSO PEDONALE  
 E CARRABILE