



Sezione tecnologica A.1 Scala 1:20


**NOTA:**  
Sul prospetto ovest verrà installata una schermatura metallica.  
Sul prospetto est verrà installata una barriera fonoisolante.

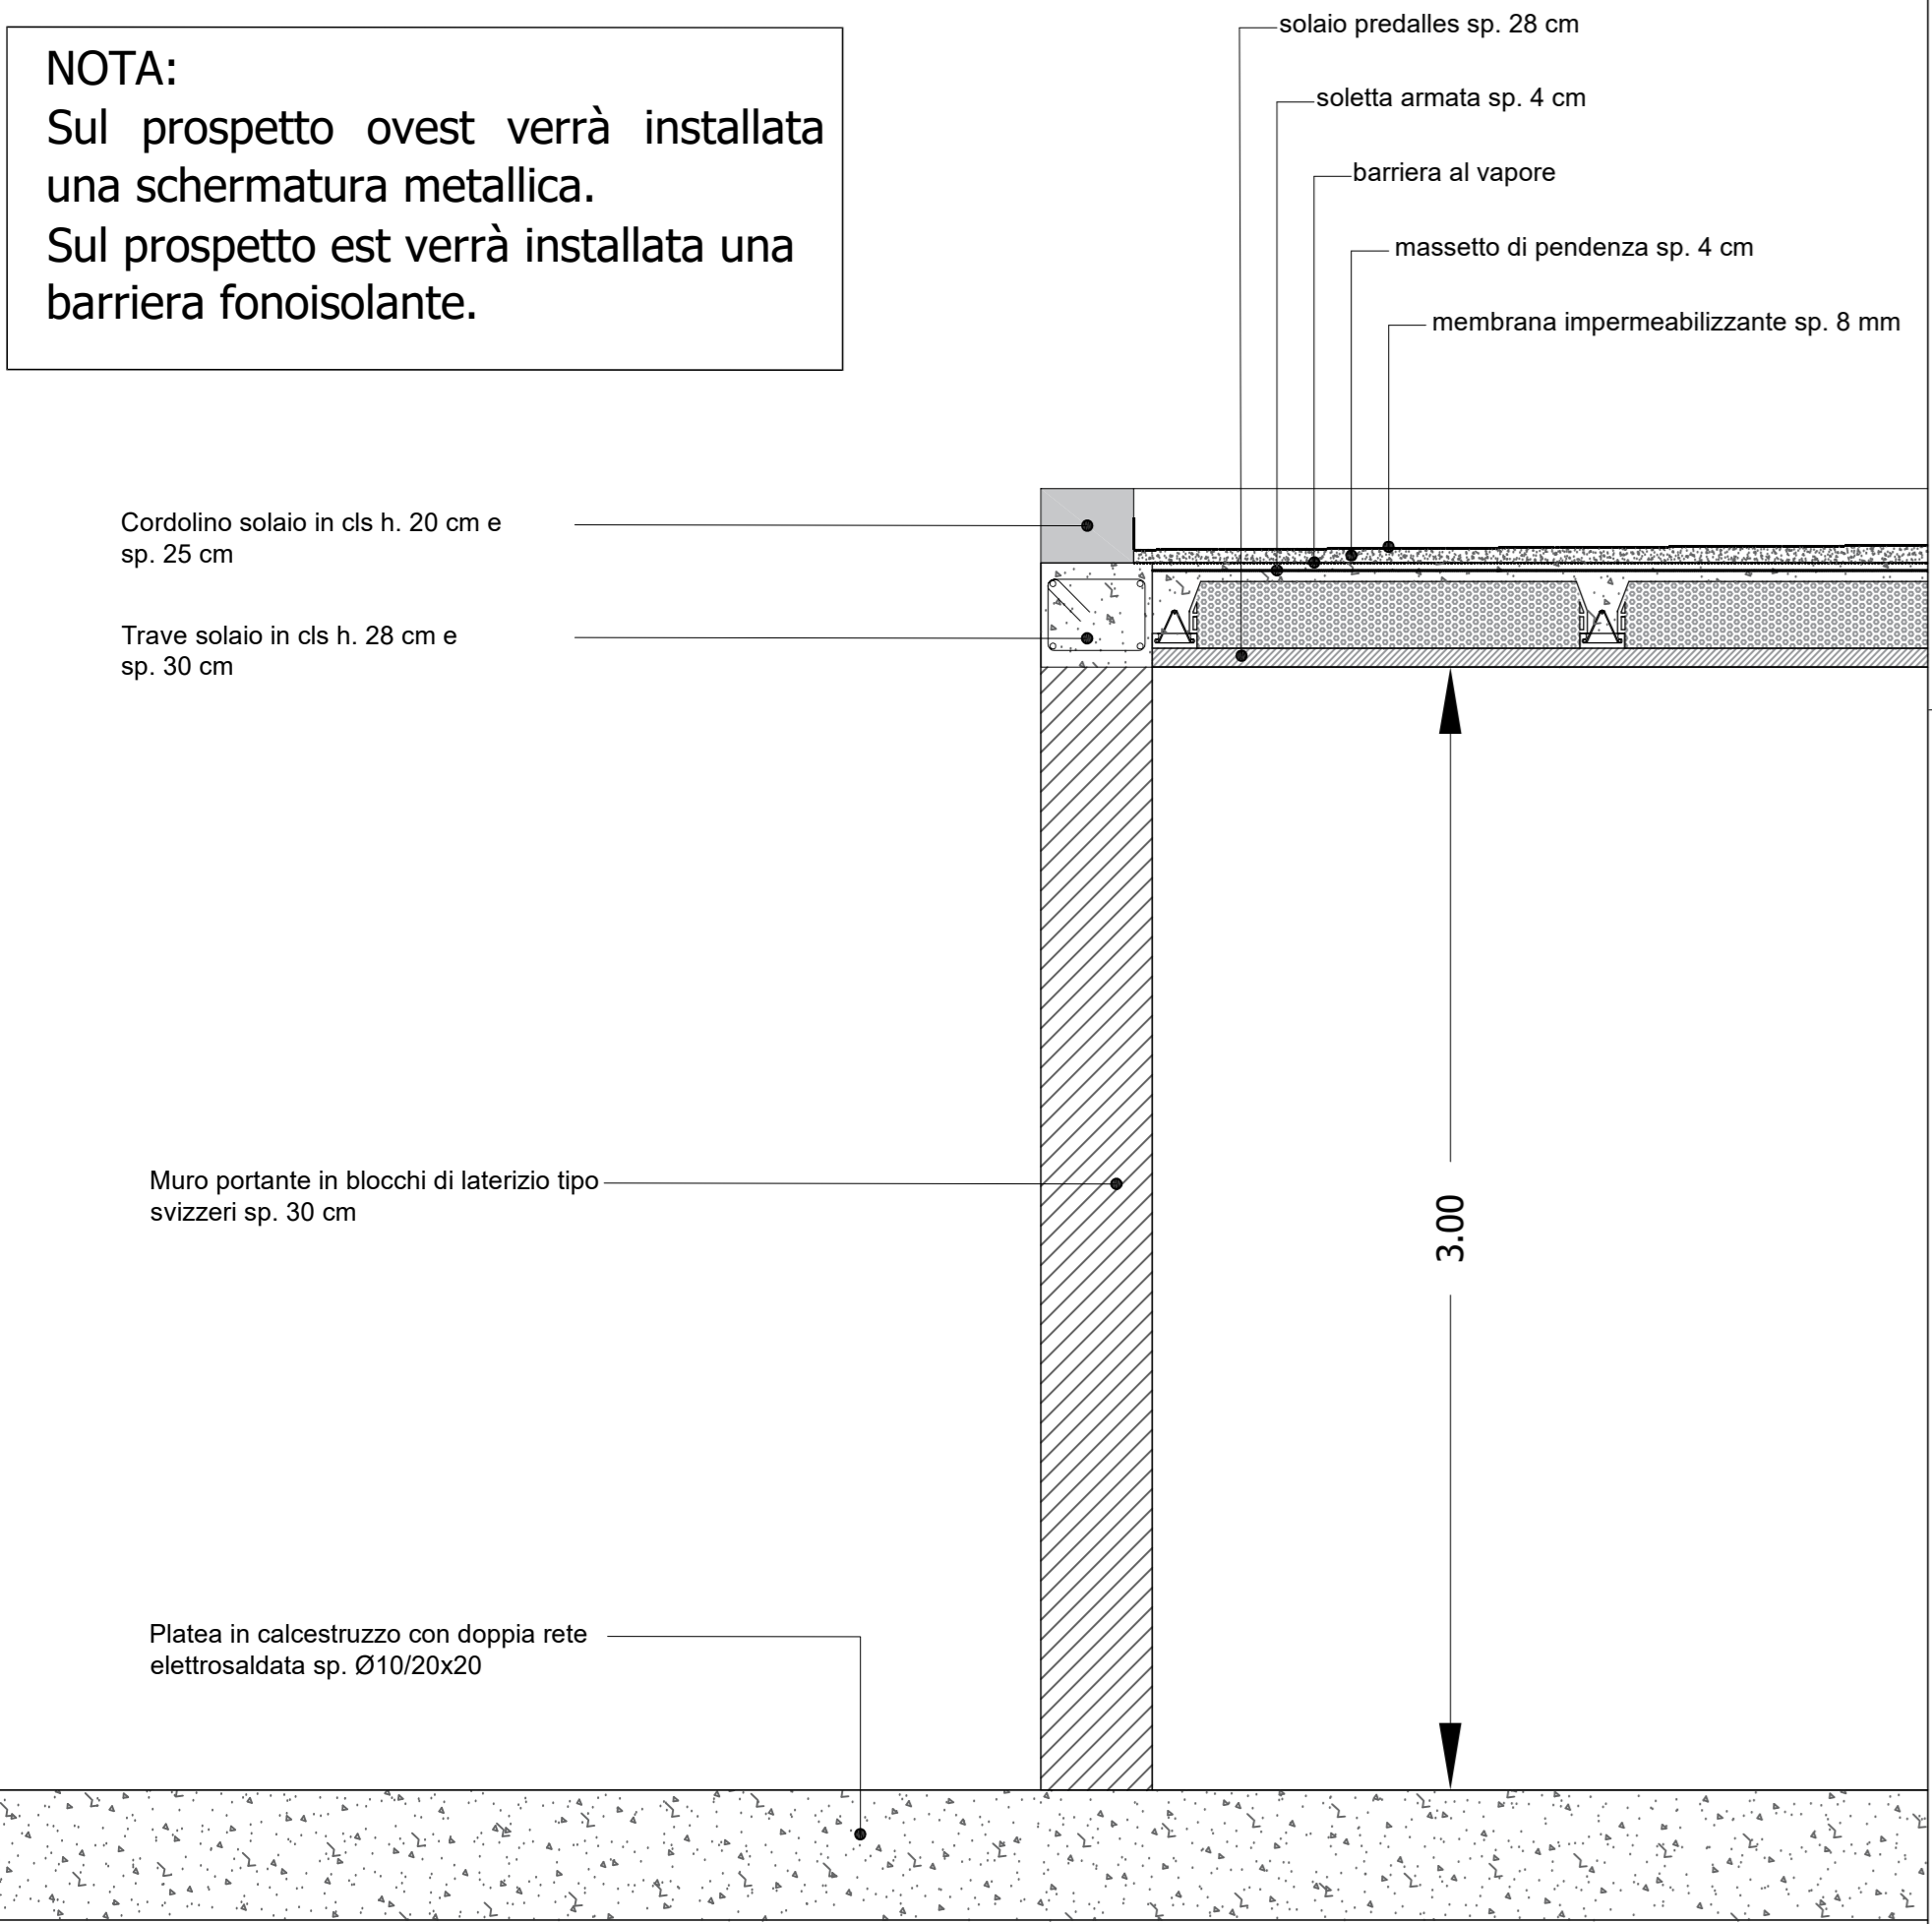

Prospetto Ovest Scala 1:100

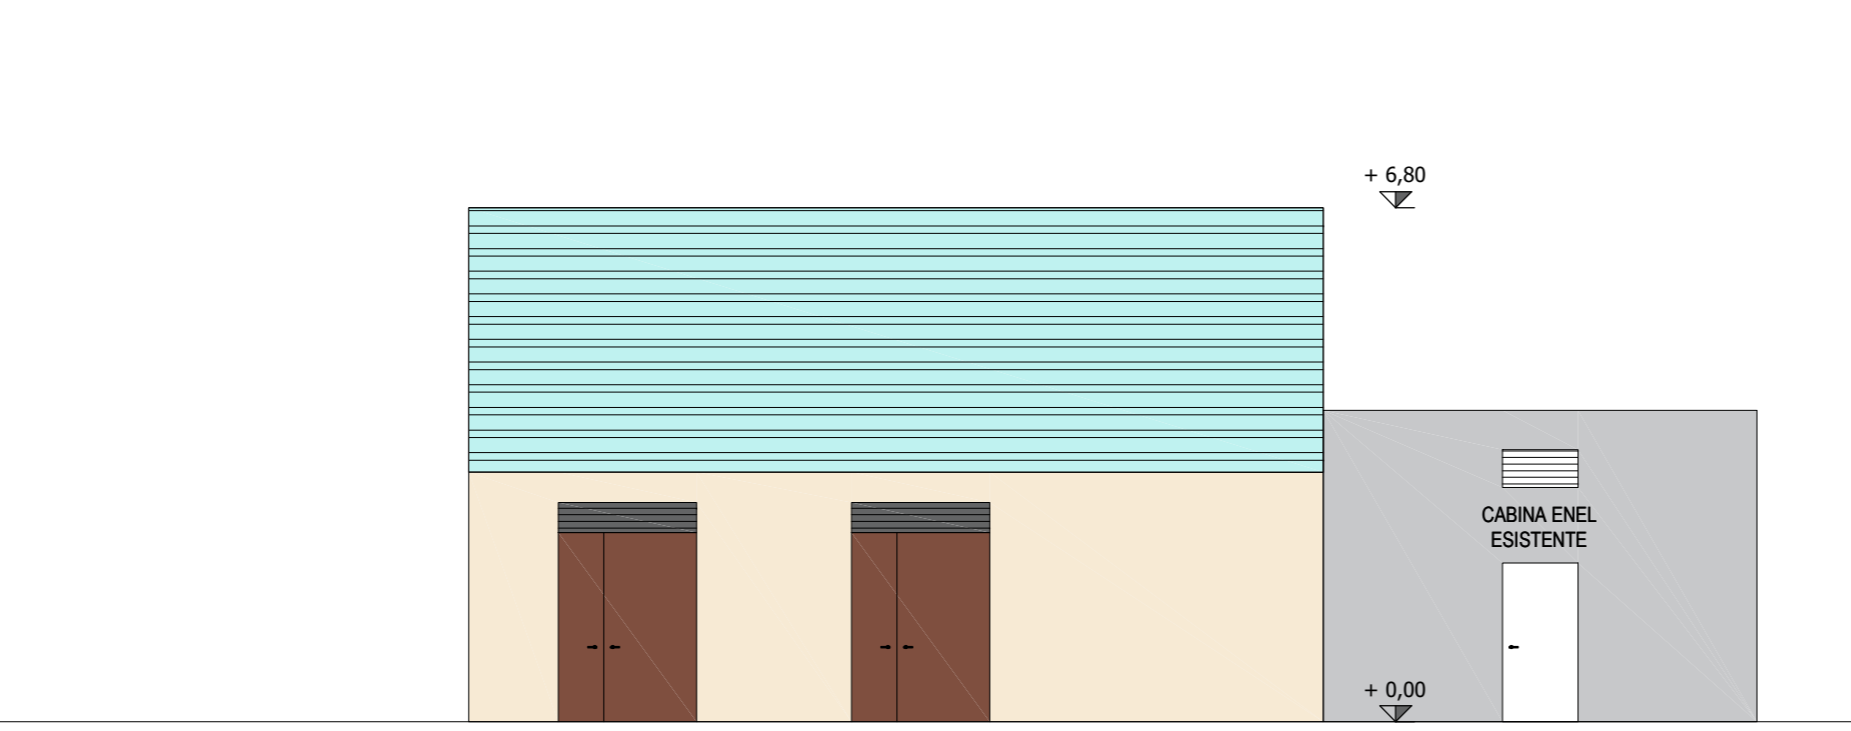


Planimetria stato di progetto Scala 1:100

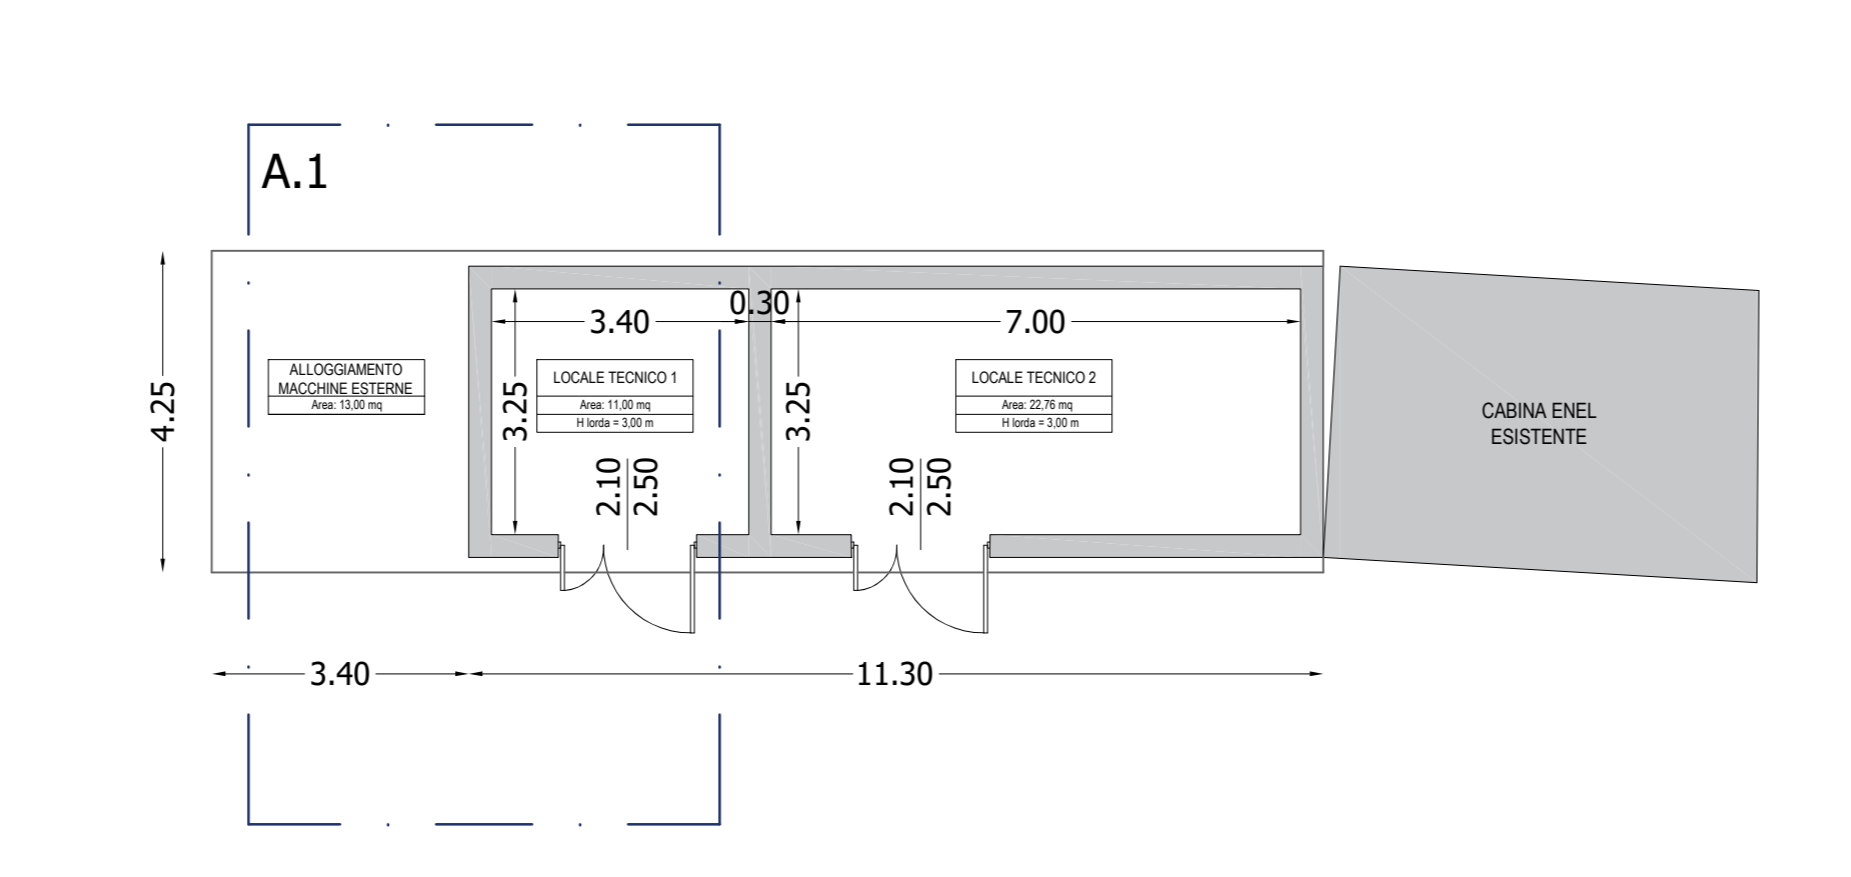

MATERIALI UTILIZZATI:

- Pareti Perimetrali: tinteggiatura con i colori originali degli edifici esistenti
- Schermatura metallica: colore verde/azzurro acqua RAL 6027
- Schermatura Fonoisolante: colore verde/azzurro acqua RAL 6027
- Serramenti: porte in materiale metallico colore marrone RAL 8014

NAVIGATORE

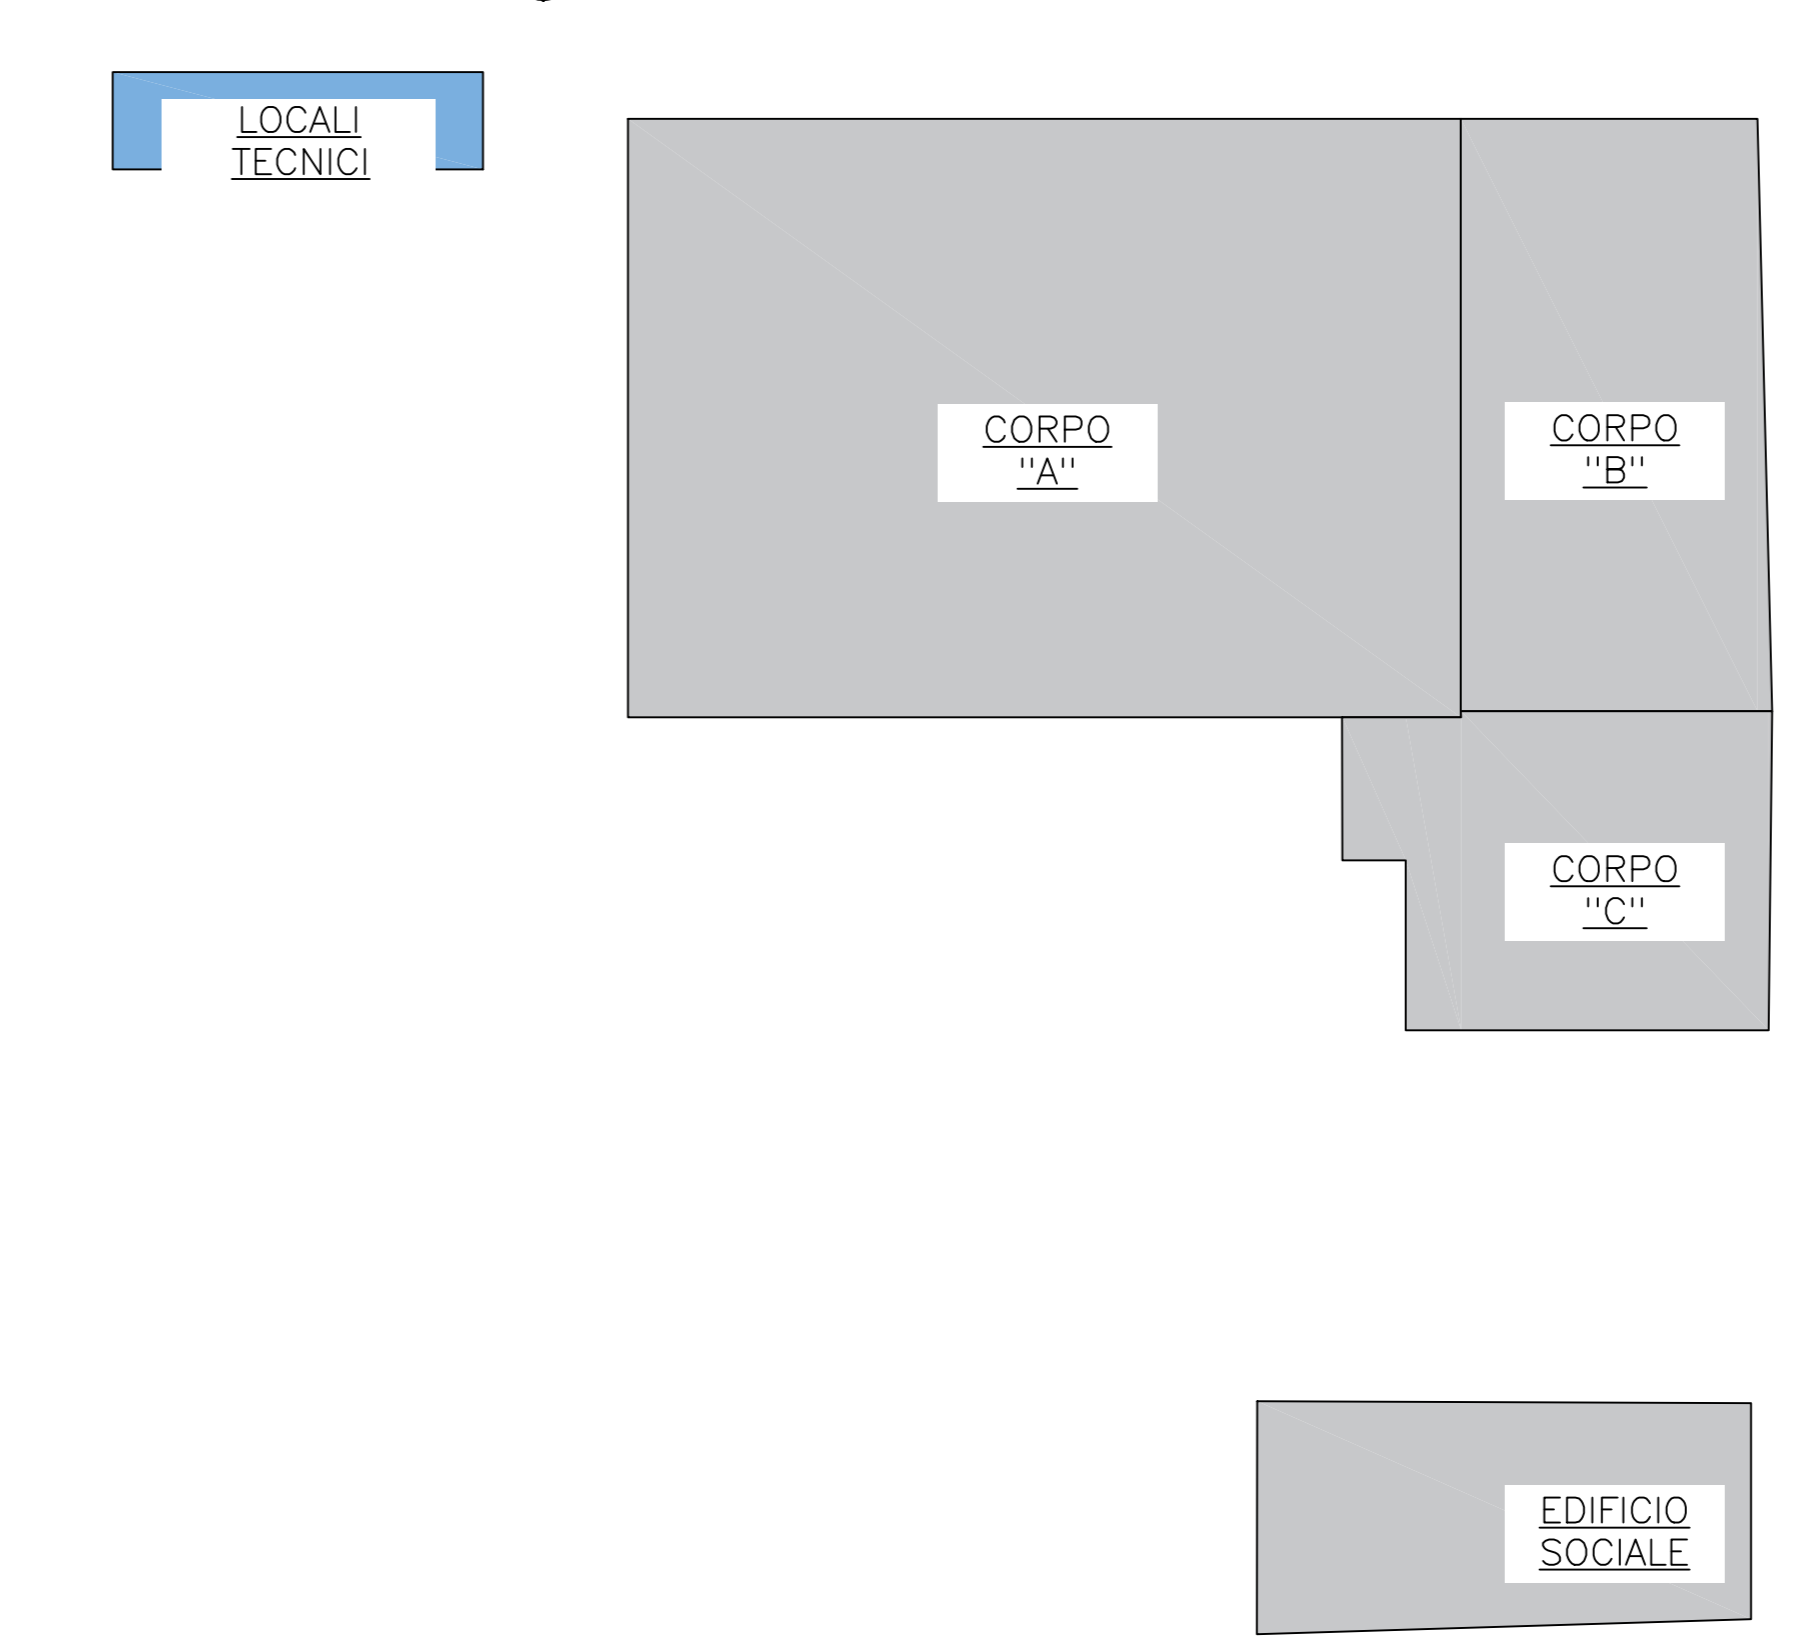

**COMUNE DI PAVIA**  
Provincia di Pavia

RIQUALIFICAZIONE SOCIALE E ARCHITETTONICA DELL'AREA URBANA DELL'EX MONASTERO DI SAN DALMAZIO IN PAVIA (POP297)  
CUI S00296180185202100032 CUP G15F21000090001  
CIG 87209324C0

**PROGETTO ESECUTIVO**  
ARCHITETTONICO - STATO DI PROGETTO  
Pianta - Prospetto - Sezione Tecnologica Locali tecnici

**IL SINDACO**  
Mario Fabrizio Fracassi  
**IL RUP**  
Ing. Adriano Sora

**ASS. LAVORI PUBBLICI**  
Dott. Antonio Bobbio Pallavicini  
**DIRIGENTE SETTORE 6**  
Arch. Mara Latini

PROGETTISTI  
COORDINAMENTO PROGETTUALE: ING. ROBERTO MONTAGNA  
R.T.P.:

**Ebner srl**  
Società Unipersonale Capitale sociale € 50.000 i.v.

Sede operativa: Via G. Mazzini 1, 27043 Broni (PV)  
Tel/Fax 0385.51584  
e-mail: direttivo@ebnersas.it - ebner@pec.it  
Sito web: www.ebnersas.it  
Progettista: Ing. Roberto Montagna  
(Capogruppo mandataria)

ARCH. PAOLO MARCHESI (Mandante)  
DOTT. MAURIZIO VISCONTI (Mandante)  
ING. DANIELE GRAMEGNA (Mandante)

Tavola: <b>E-A21</b>	Scala: 1:100	Disegnatore: M.C.L.	N. progetto: 1221EBS	Nome file: 1221EBS-E-Tav.E-A21
----------------------	--------------	---------------------	----------------------	--------------------------------

**PIANO DI SVILUPPO CONTROLLO E REGISTRAZIONE DELLA PROGETTAZIONE**

FAST DELLA PROGETTAZIONE	CONTROLLI E MODIFICHE			
	Rev. 0	Rev. 1	Rev. 2	Rev. 3
Progetto fattibilità tecnica economica	Novembre 2015-Marzo 2021			
Progetto Definitivo	Dicembre 2021			
Progetto Esecutivo	Agosto 2022	Gennaio 2023		
As. Built e Validazione e collaudo				
Perizia di variante				

A norma di legge il presente disegno non potrà essere riprodotto né consegnato a terzi né utilizzato per scopi diversi da quello di destinazione senza l'autorizzazione scritta di questa società che ne detiene la proprietà