




Sezione L3-L3 stato di progetto Scala 1:50

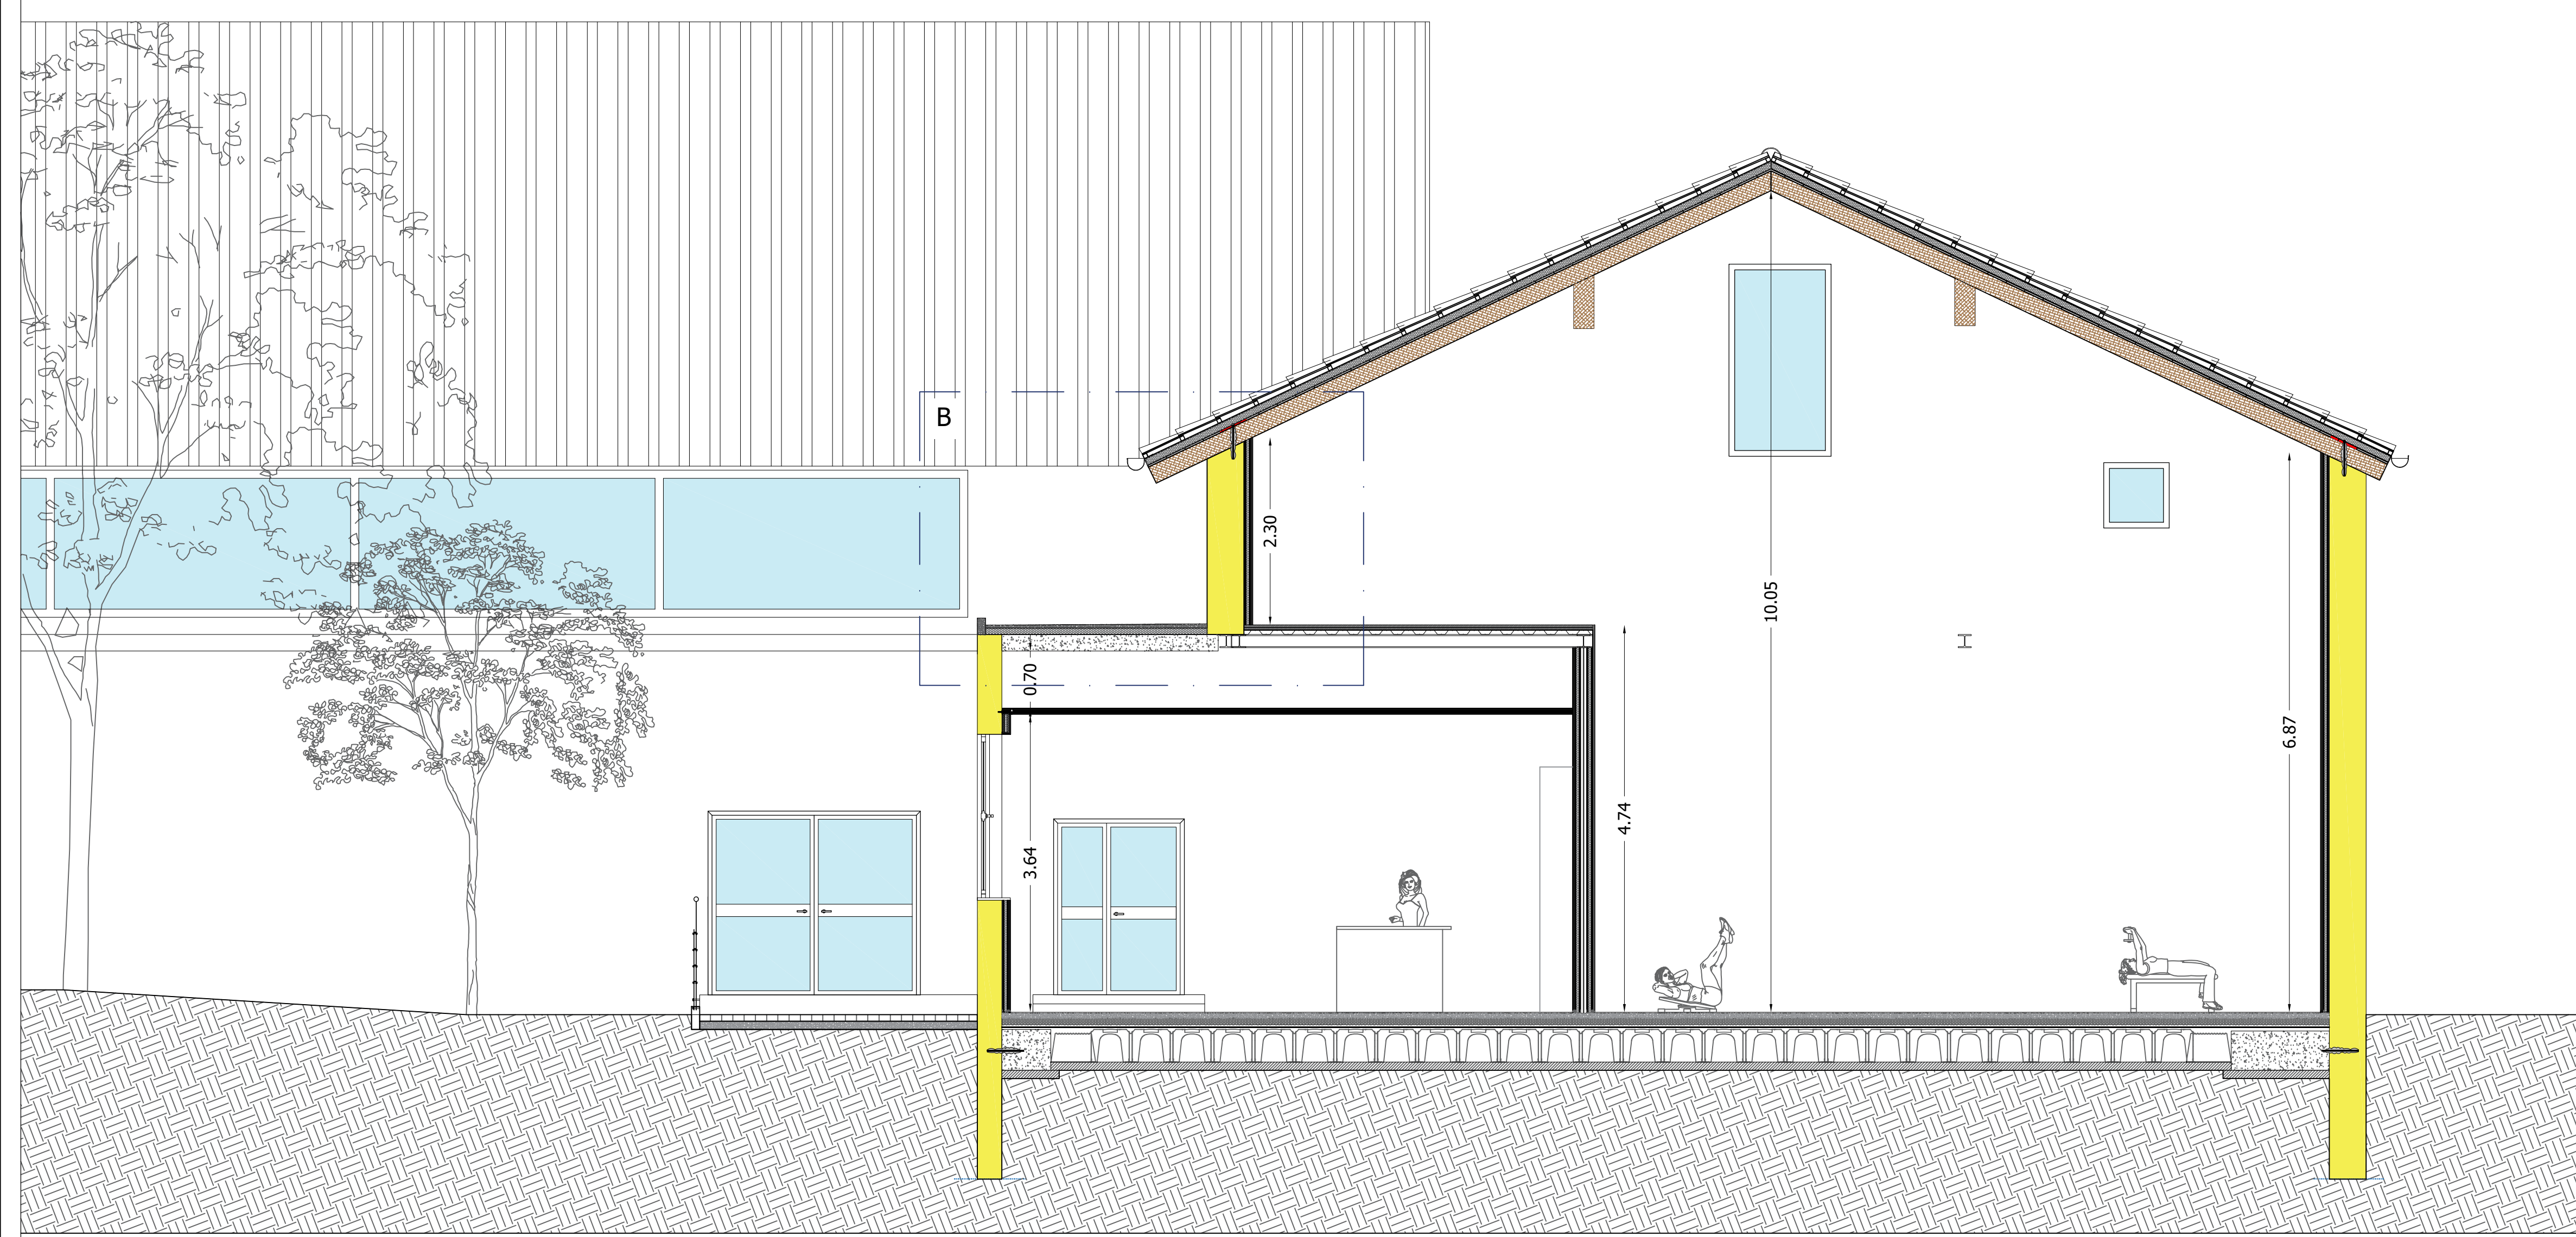


Sezione L4-L4 stato di progetto Scala 1:50

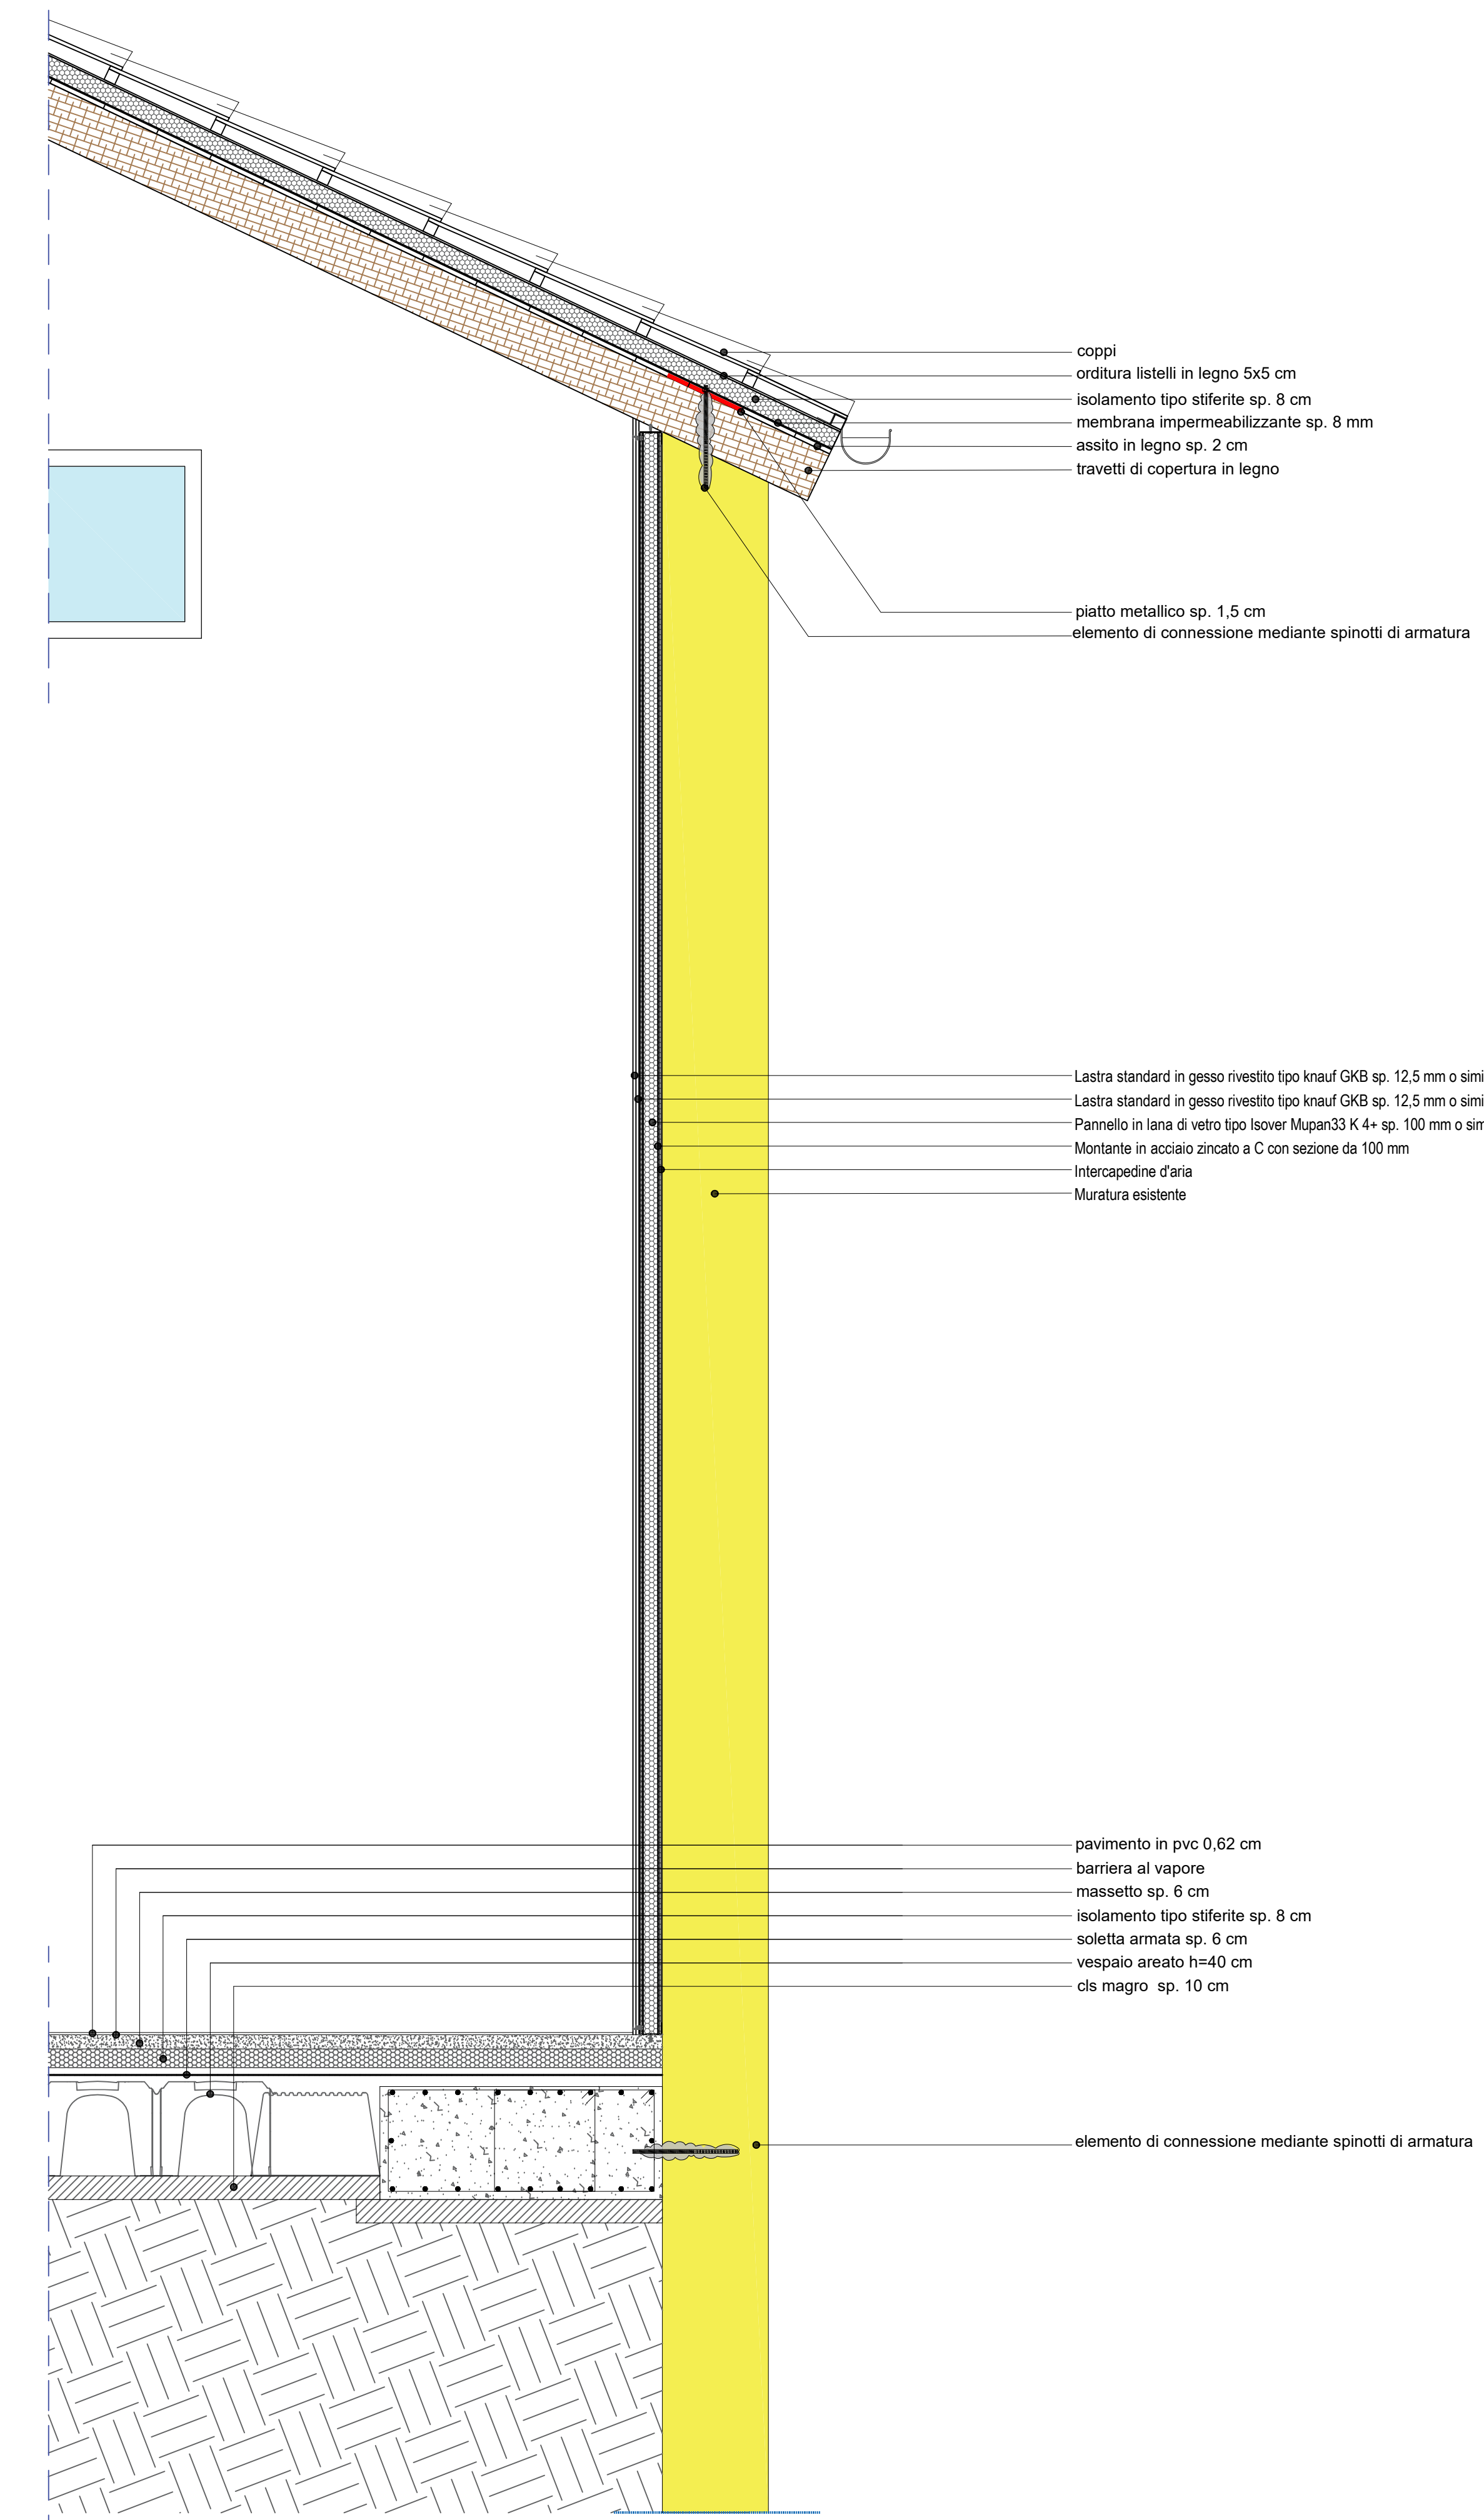


Sezione tecnologica A Scala 1:20

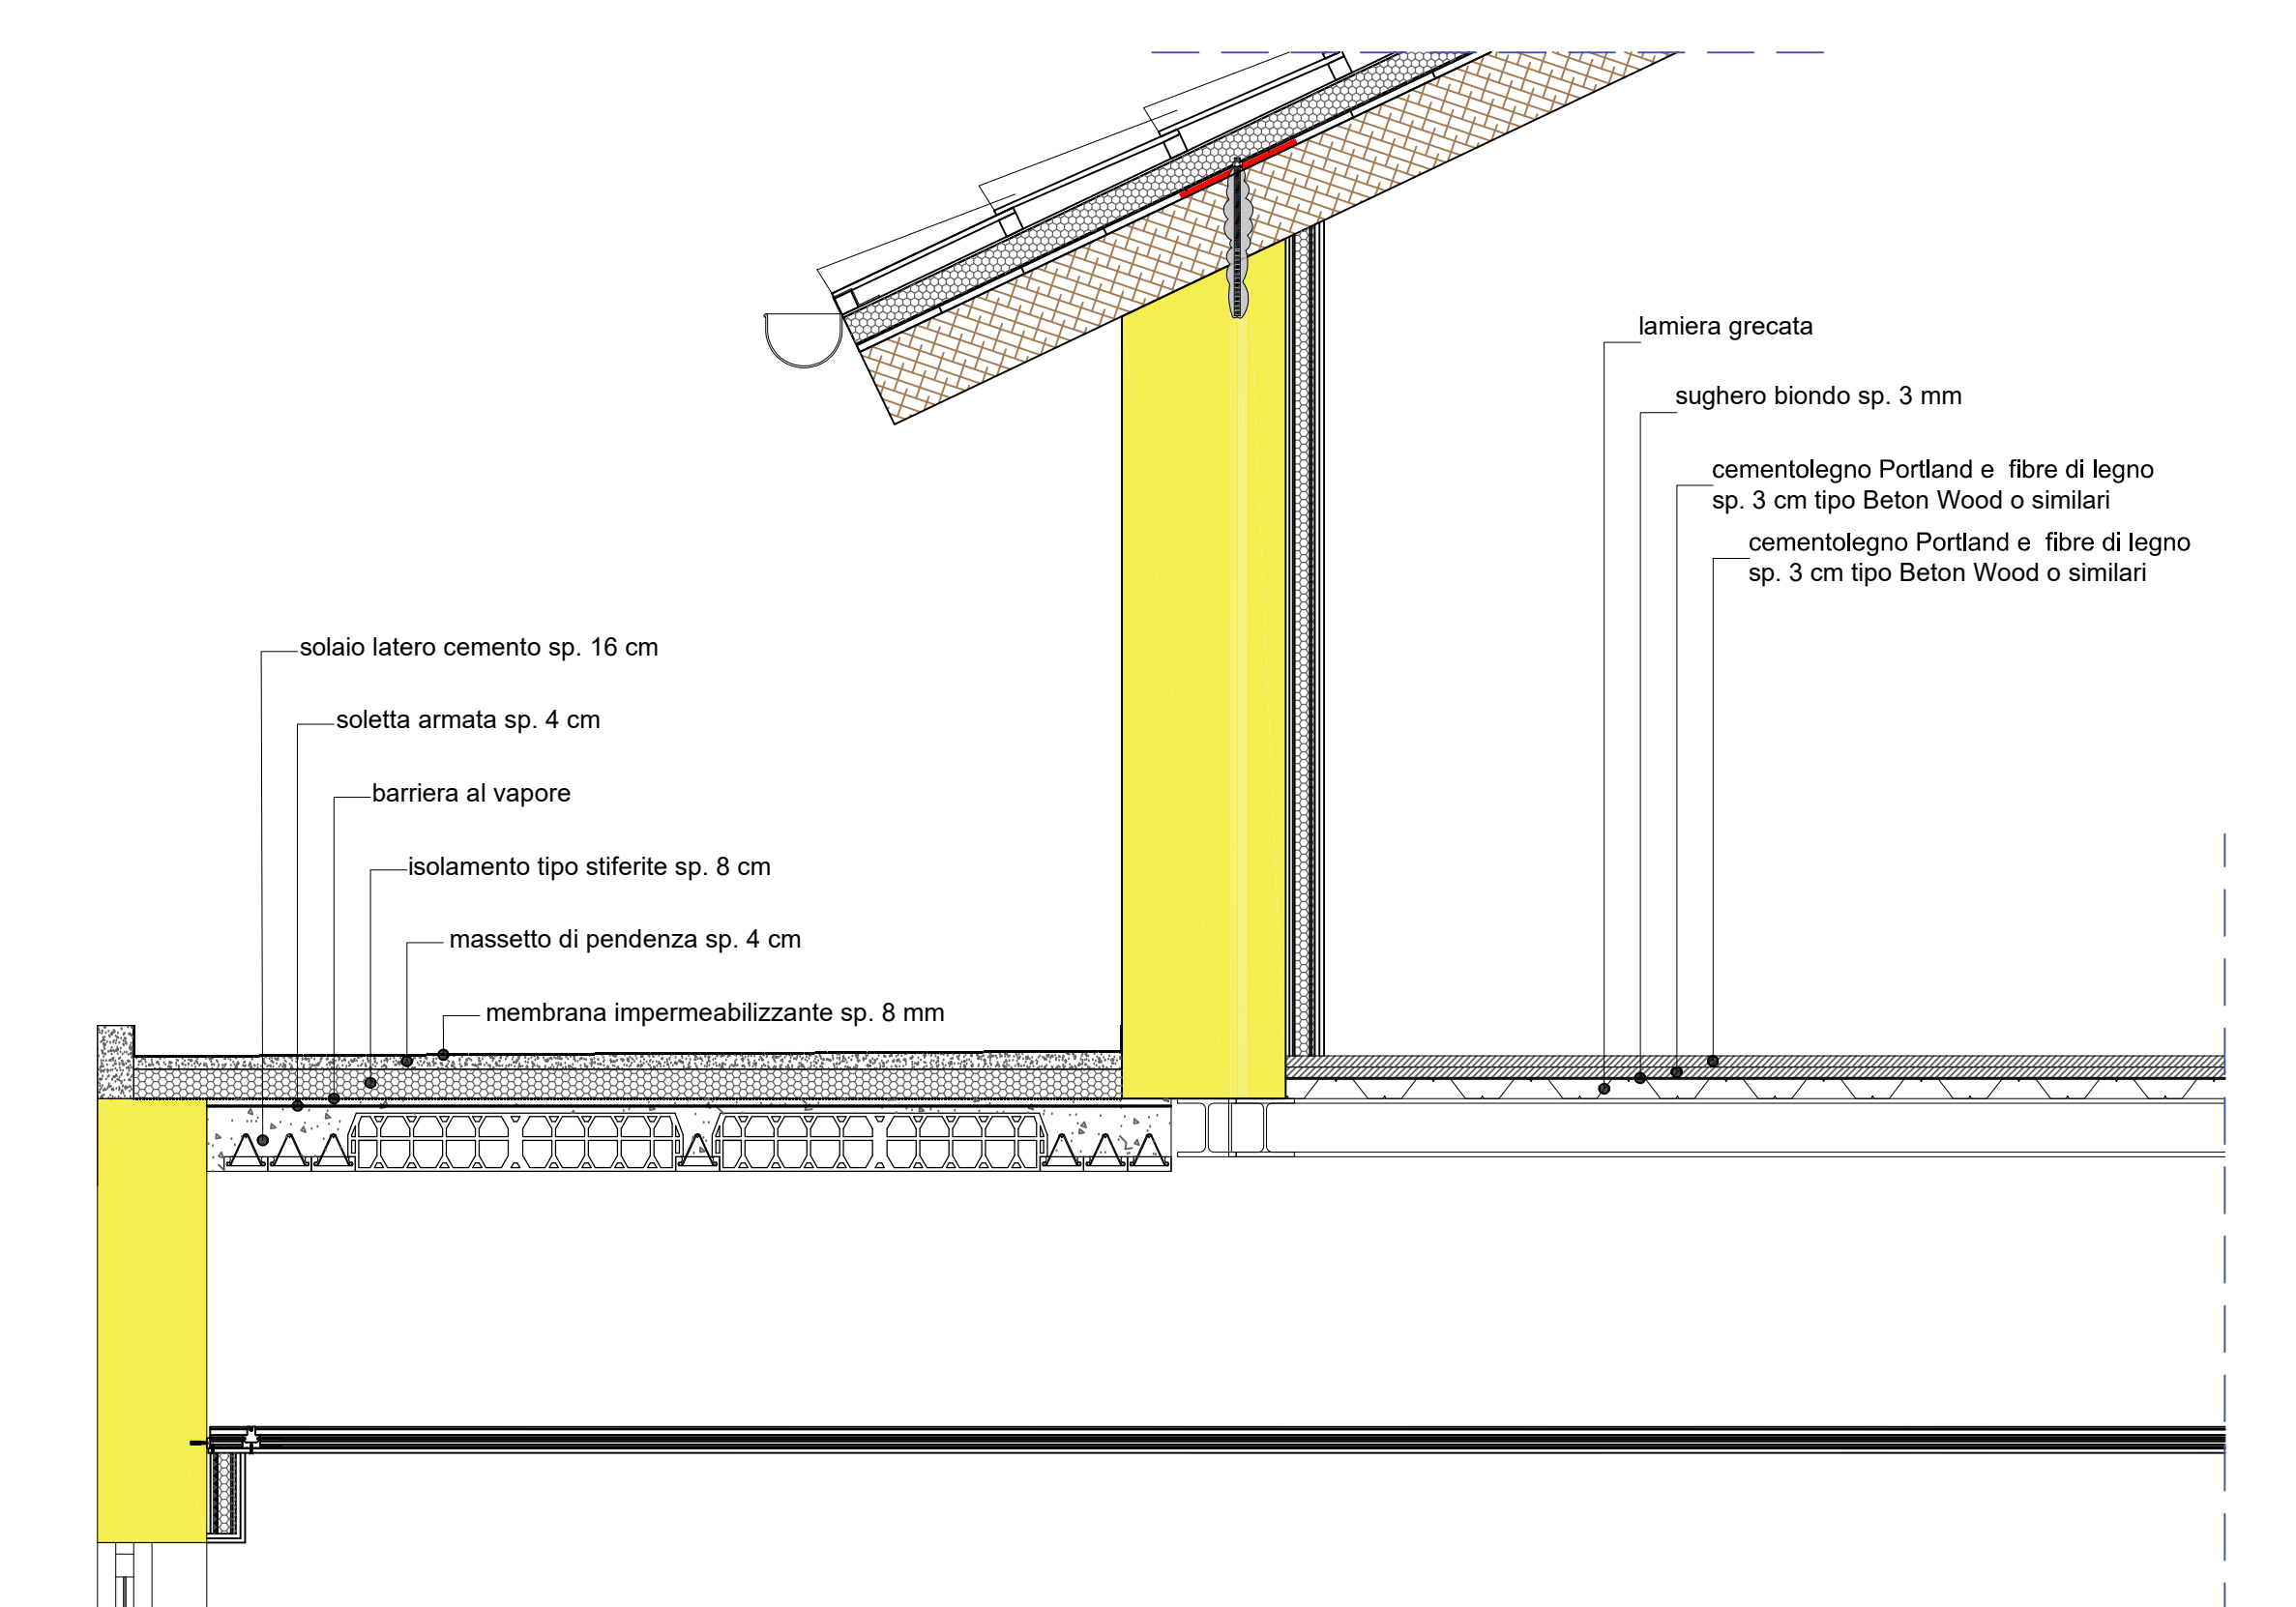

Sezione tecnologica B Scala 1:20

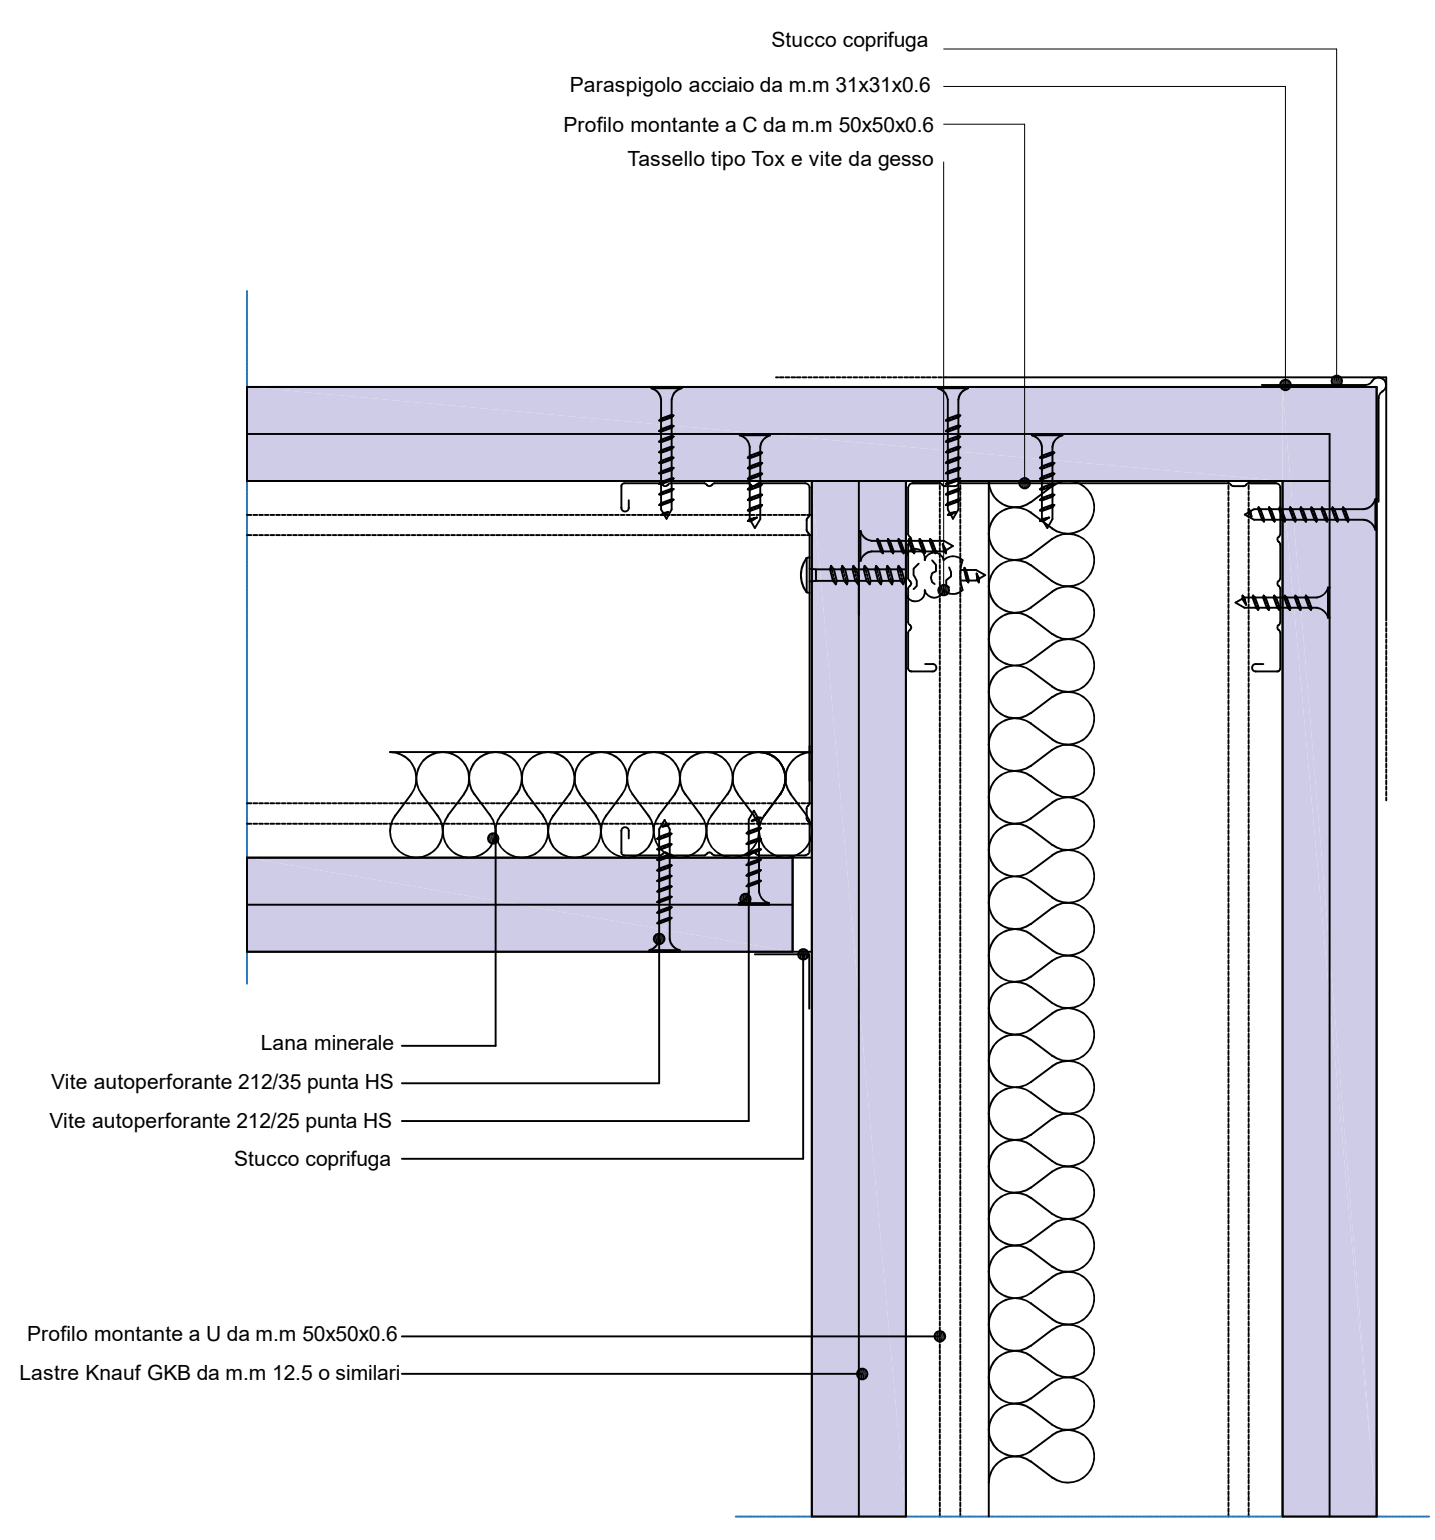

Tipologico intersezione tramezze in cartongesso Scala 1:2

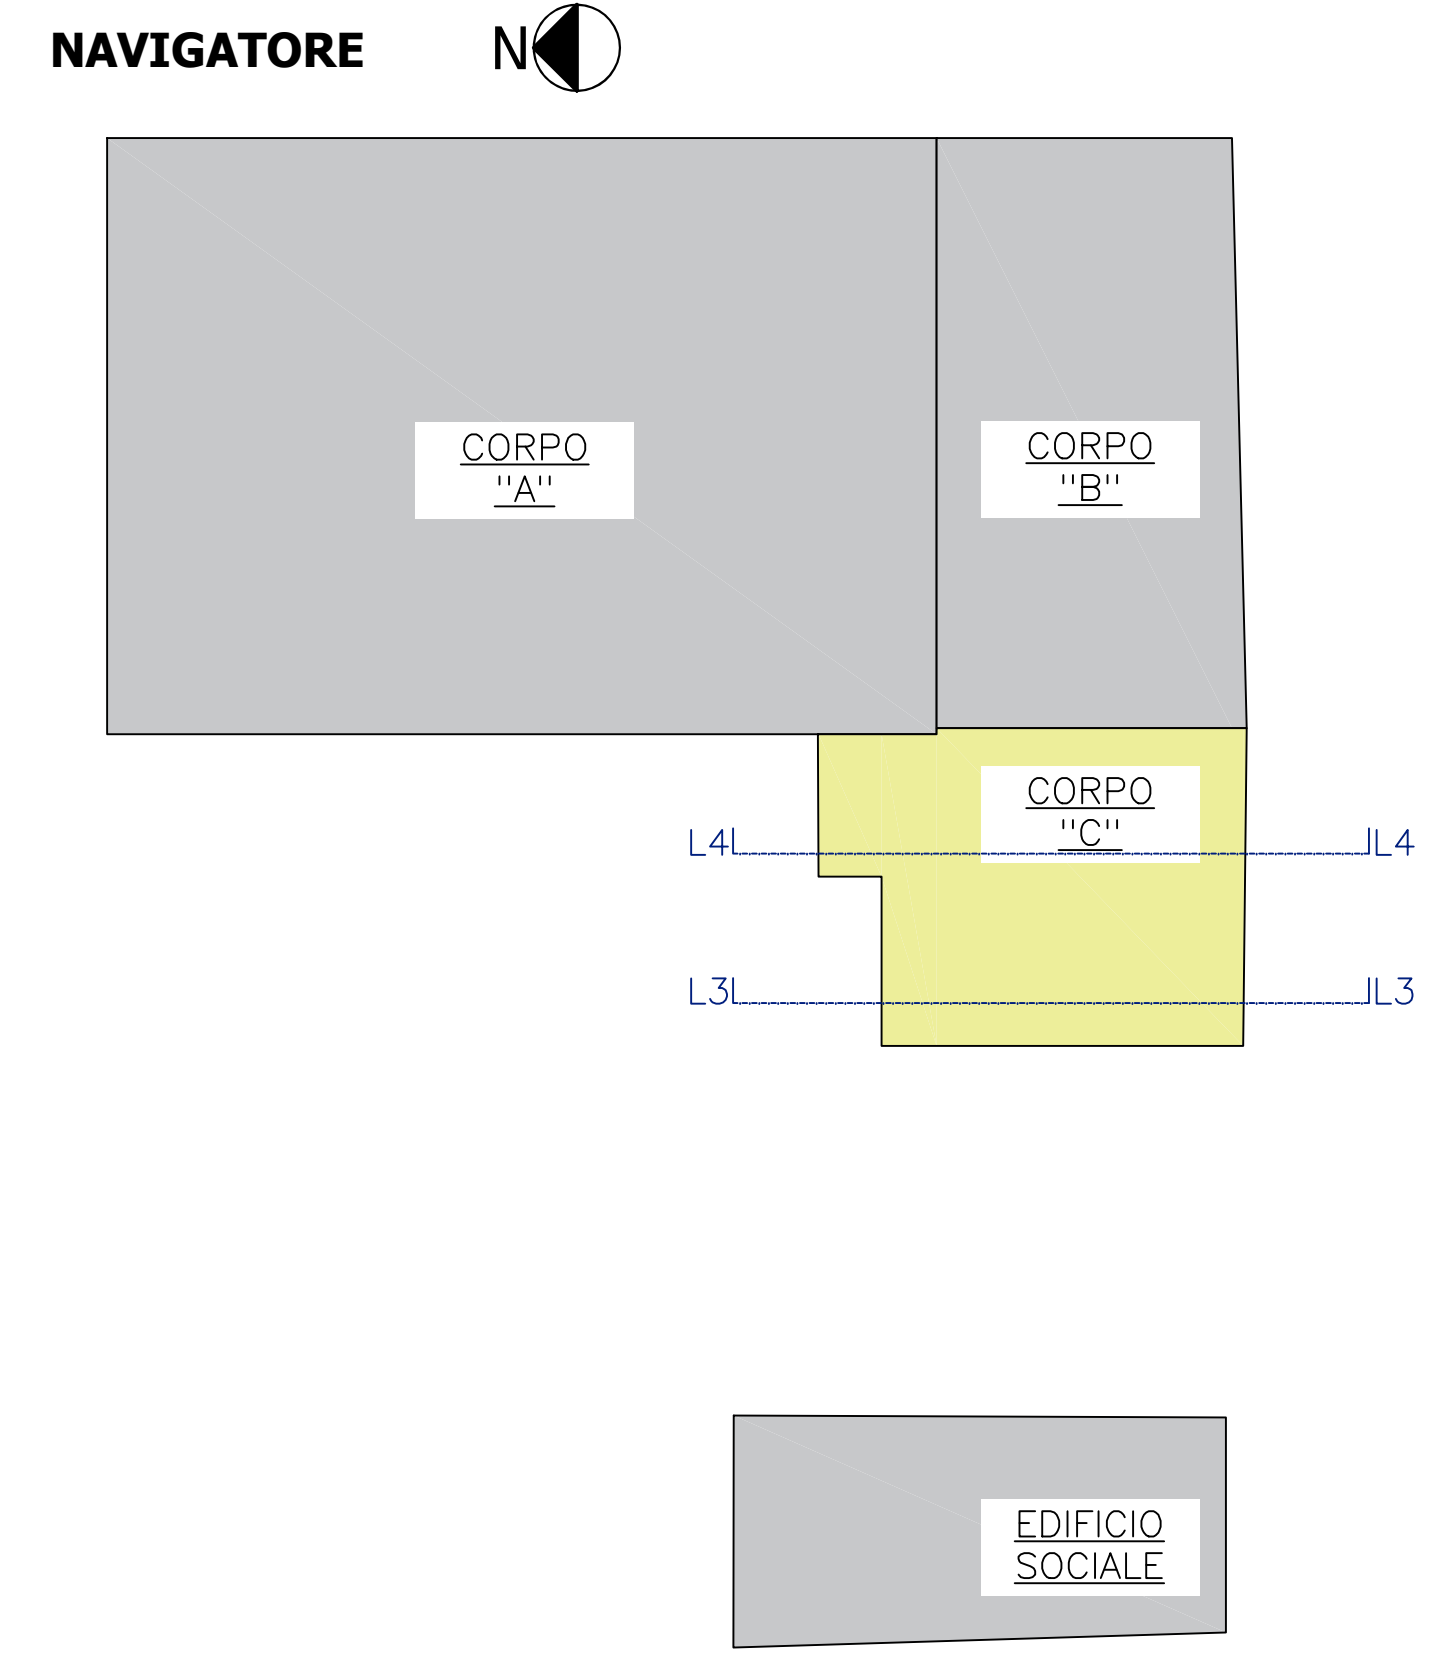

COMUNE DI PAVIA
Provincia di Pavia

RIQUALIFICAZIONE SOCIALE E ARCHITETTONICA DELL'AREA URBANA DELL'EX MONASTERO DI SAN DALMAZIO IN PAVIA (POP297)
CUI S00296180185202100032 CUP G15F21000090001
CIG 87209324C0

PROGETTO ESECUTIVO
ARCHITETTONICO - STATO DI PROGETTO
Sezioni - Sezioni Tecnologiche - Particolari costruttivi Corpo C

IL SINDACO
Mario Fabrizio Fracassi
IL RUP
Ing. Adriano Sora**ASS. LAVORI PUBBLICI**
Dott. Antonio Bobbio Pallavicini
DIRIGENTE SETTORE 6
Arch. Mara Latini

PROGETTISTI
COORDINAMENTO PROGETTUALE: ING. ROBERTO MONTAGNA
R.T.P.: **Ebner srl** Società Unipersonale Capitale sociale € 50.000 i.v.
Sede operativa: Via G. Mazzini 1, 27043 Broni (PV)
Tel/Fax 0385.51584
e-mail: direttore@ebner.it - ebner@pec.it
Sito web: www.ebner.it
Progettista: Ing. Roberto Montagna (Capogruppo mandataria)

ARCH. PAOLO MARCHESI (Mandante)
DOTT. MAURIZIO VISCONTI (Mandante)
ING. DANIELE GRAMEGNA (Mandante)

Tavolo: **E-A28** Scale: 1:50-1:20-1:2 Disegnato: M.C.L. N. progetto: 1221EBS Nome file: 1221EBS-E-Tav.E-A28

PIANO DI SVILUPPO CONTROLLO E REGISTRAZIONE DELLA PROGETTAZIONE				
FASE DELLA PROGETTAZIONE	CONTROLLI E MODIFICHE			
	Rev. 0	Rev. 1	Rev. 2	Rev. 3
Progetto fattibilità tecnica economica	Novembre 2015-Marzo 2021			
Progetto Definitivo	Dicembre 2021			
Progetto Esecutivo	Agosto 2022			
As. Built e Validazione e collaudo				
Perizia di variante				

A norma di legge il presente disegno non potrà essere riprodotto né consegnato a terzi né utilizzato per scopi diversi da quello di destinazione senza l'autorizzazione scritta di questa società che ne detiene la proprietà.