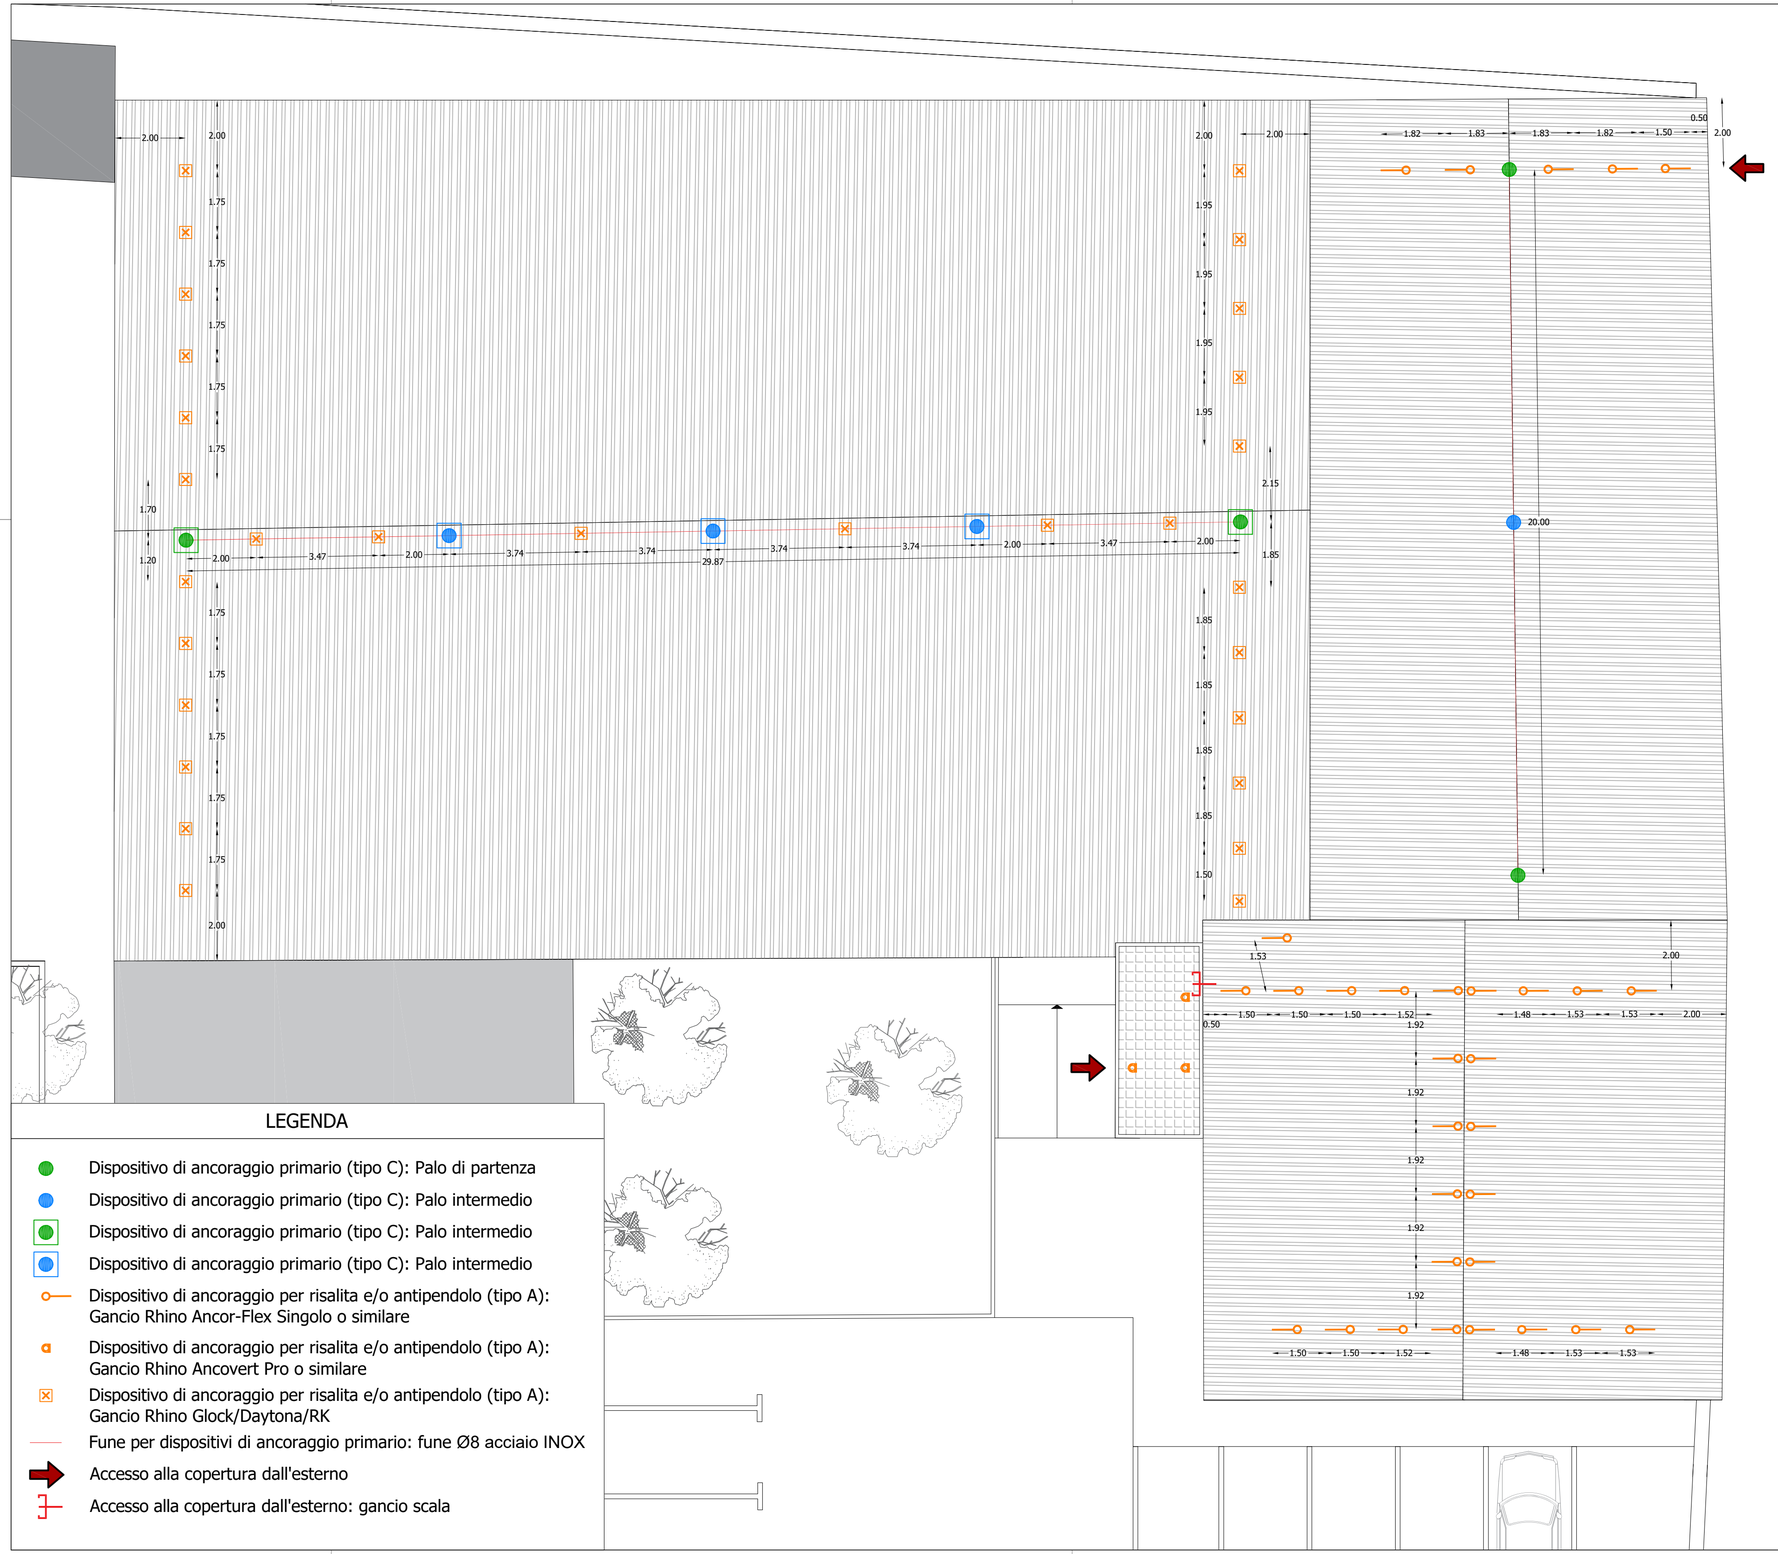

NAVIGATORE N

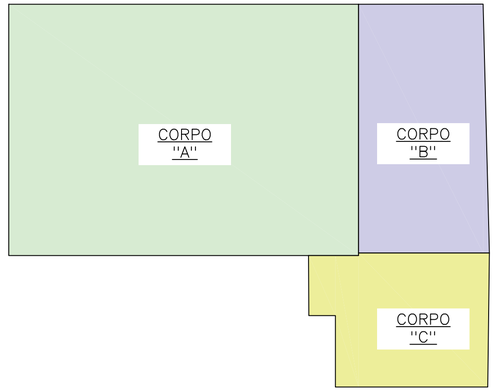

LEGENDA

- Dispositivo di ancoraggio primario (tipo C): Palo di partenza
- Dispositivo di ancoraggio primario (tipo C): Palo intermedio
- Dispositivo di ancoraggio primario (tipo C): Palo intermedio
- Dispositivo di ancoraggio primario (tipo C): Palo intermedio
- Dispositivo di ancoraggio per risalita e/o antipendolo (tipo A): Gancio Rhino Ancor-Flex Singolo o similare
- Dispositivo di ancoraggio per risalita e/o antipendolo (tipo A): Gancio Rhino Ancovert Pro o similare
- Dispositivo di ancoraggio per risalita e/o antipendolo (tipo A): Gancio Rhino Glock/Daytona/RK
- Fune per dispositivi di ancoraggio primario: fune Ø8 acciaio INOX
- Accesso alla copertura dall'esterno
- Accesso alla copertura dall'esterno: gancio scala

COMUNE DI PAVIA
Provincia di Pavia

RIQUALIFICAZIONE SOCIALE E ARCHITETTONICA DELL'AREA URBANA DELL'EX MONASTERO DI SAN DALMAZIO IN PAVIA (POP297)

CUI S00296180185202100032 CUP G15F21000090001
CIG 87209324C0

PROGETTO ESECUTIVO

PROGETTO LINEA VITA
Planimetria

IL SINDACO
Mario Fabrizio Fracassi

ASS. LAVORI PUBBLICI
Dott. Antonio Bobbio Pallavicini

IL RUP
Ing. Adriano Sora

DIRIGENTE SETTORE 6
Arch. Mara Latini

PROGETTISTI
COORDINAMENTO PROGETTUALE: ING. ROBERTO MONTAGNA
R.T.P.:

Ebner Srl
Società Unipersonale Capitale sociale € 50.000 i.v.
Sede operativa: Via G. Mazzini 1, 27043 Broni (PV)
Tel/Fax 0385.51584
e-mail: direttivo@ebnersas.it - ebner@pec.it
Sito web: www.ebnersas.it
Progettista: Ing. roberto Montagna
(capogruppo mandataria)

UNI EN ISO 9001:2015
SQQ Certificato n. CI019-02916

ARCH. PAOLO MARCHESI
(mandante)

DOTT. MAURIZIO VISCONTI
(mandante)

ING. DANIELE GRAMEGNA
(mandante)

Tavola:	Scala:	Disegnatore:	N. progetto:	Nome file:
E-A44	1:100	M.C.L.	1221EBS	1221EBS-E-Tav.E-A44

PIANO DI SVILUPPO CONTROLLO E REGISTRAZIONE DELLA PROGETTAZIONE

FASI DELLA PROGETTAZIONE	CONTROLLI E MODIFICHE			
	Rev. 0	Rev. 1	Rev. 2	Rev. 3
Progetto fattibilità tecnica economica	Novembre 2015-Marzo 2021			
Progetto Definitivo	Dicembre 2021			
Progetto Esecutivo	Agosto 2022			
As. Built e Validazione e collaudo				
Perizia di variante				

A norma di legge il presente disegno non potrà essere riprodotto ne consegnato a terzi ne utilizzato per scopi diversi da quello di destinazione senza l'autorizzazione scritta di questa società che ne detiene la proprietà