




01 STATO DI FATTO - PROSPETTO SUD
1:100

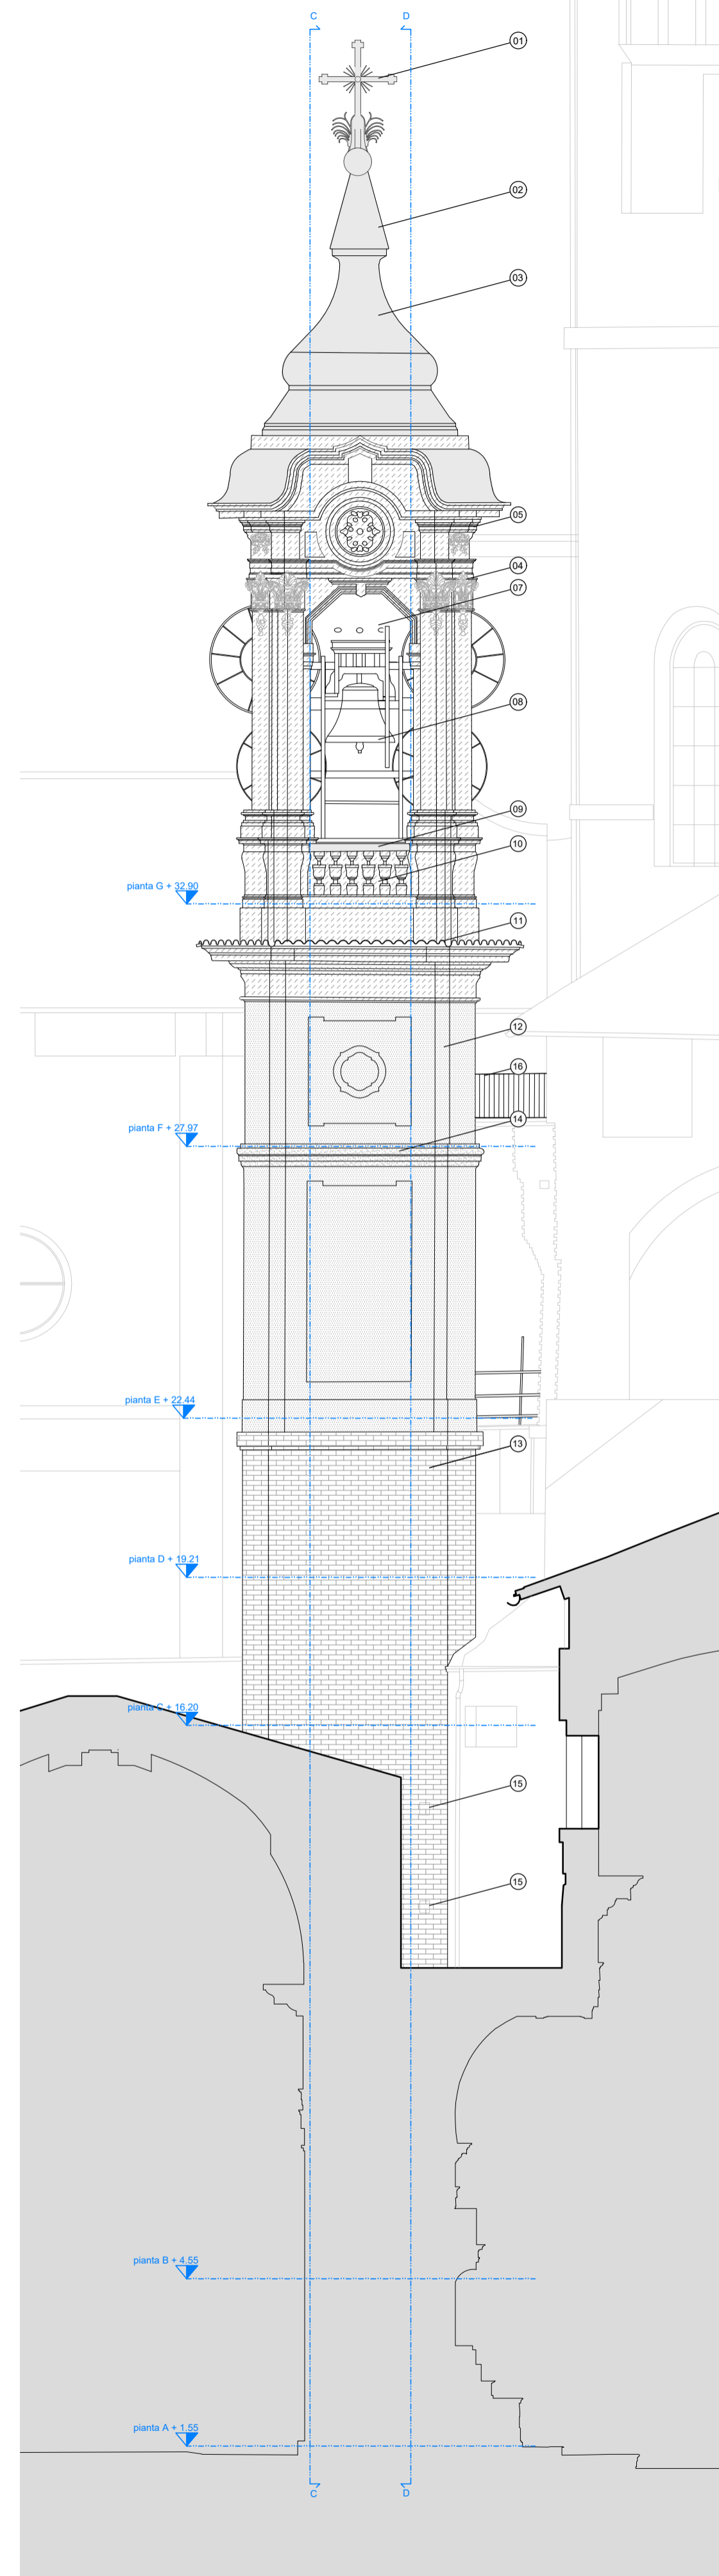

02 STATO DI FATTO - PROSPETTO NORD
1:100

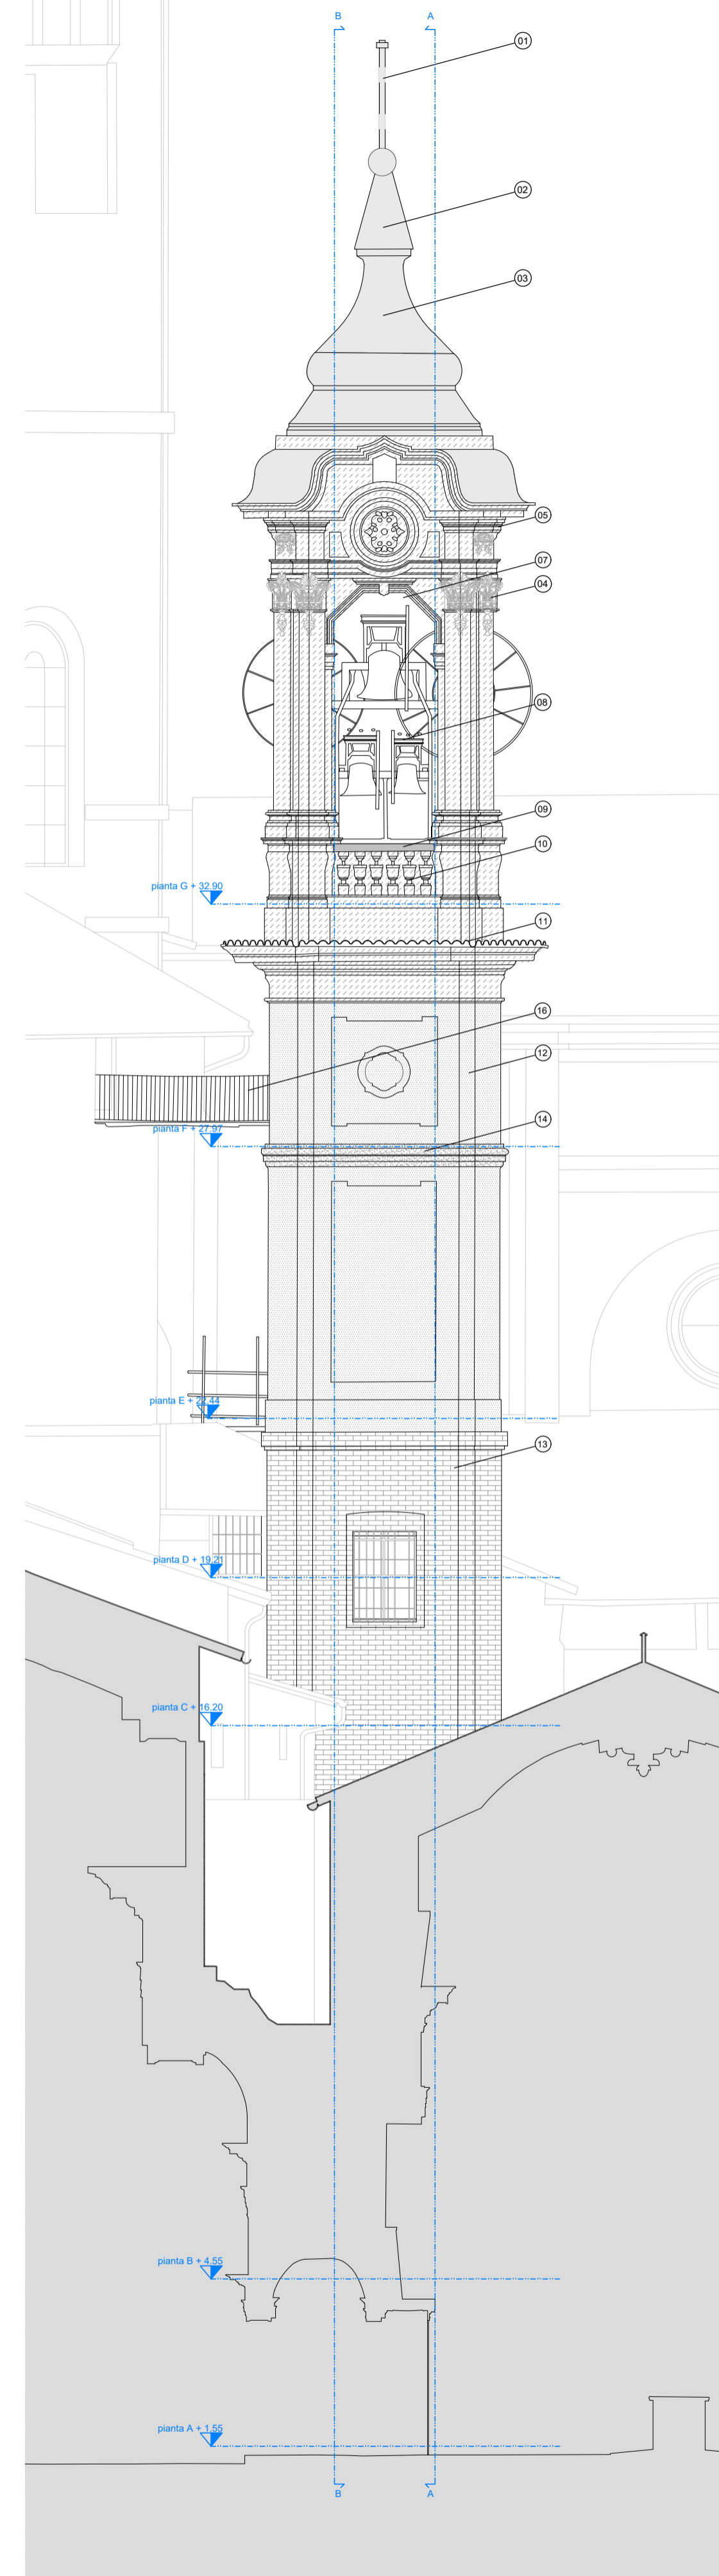

03 STATO DI FATTO - PROSPETTO EST
1:100

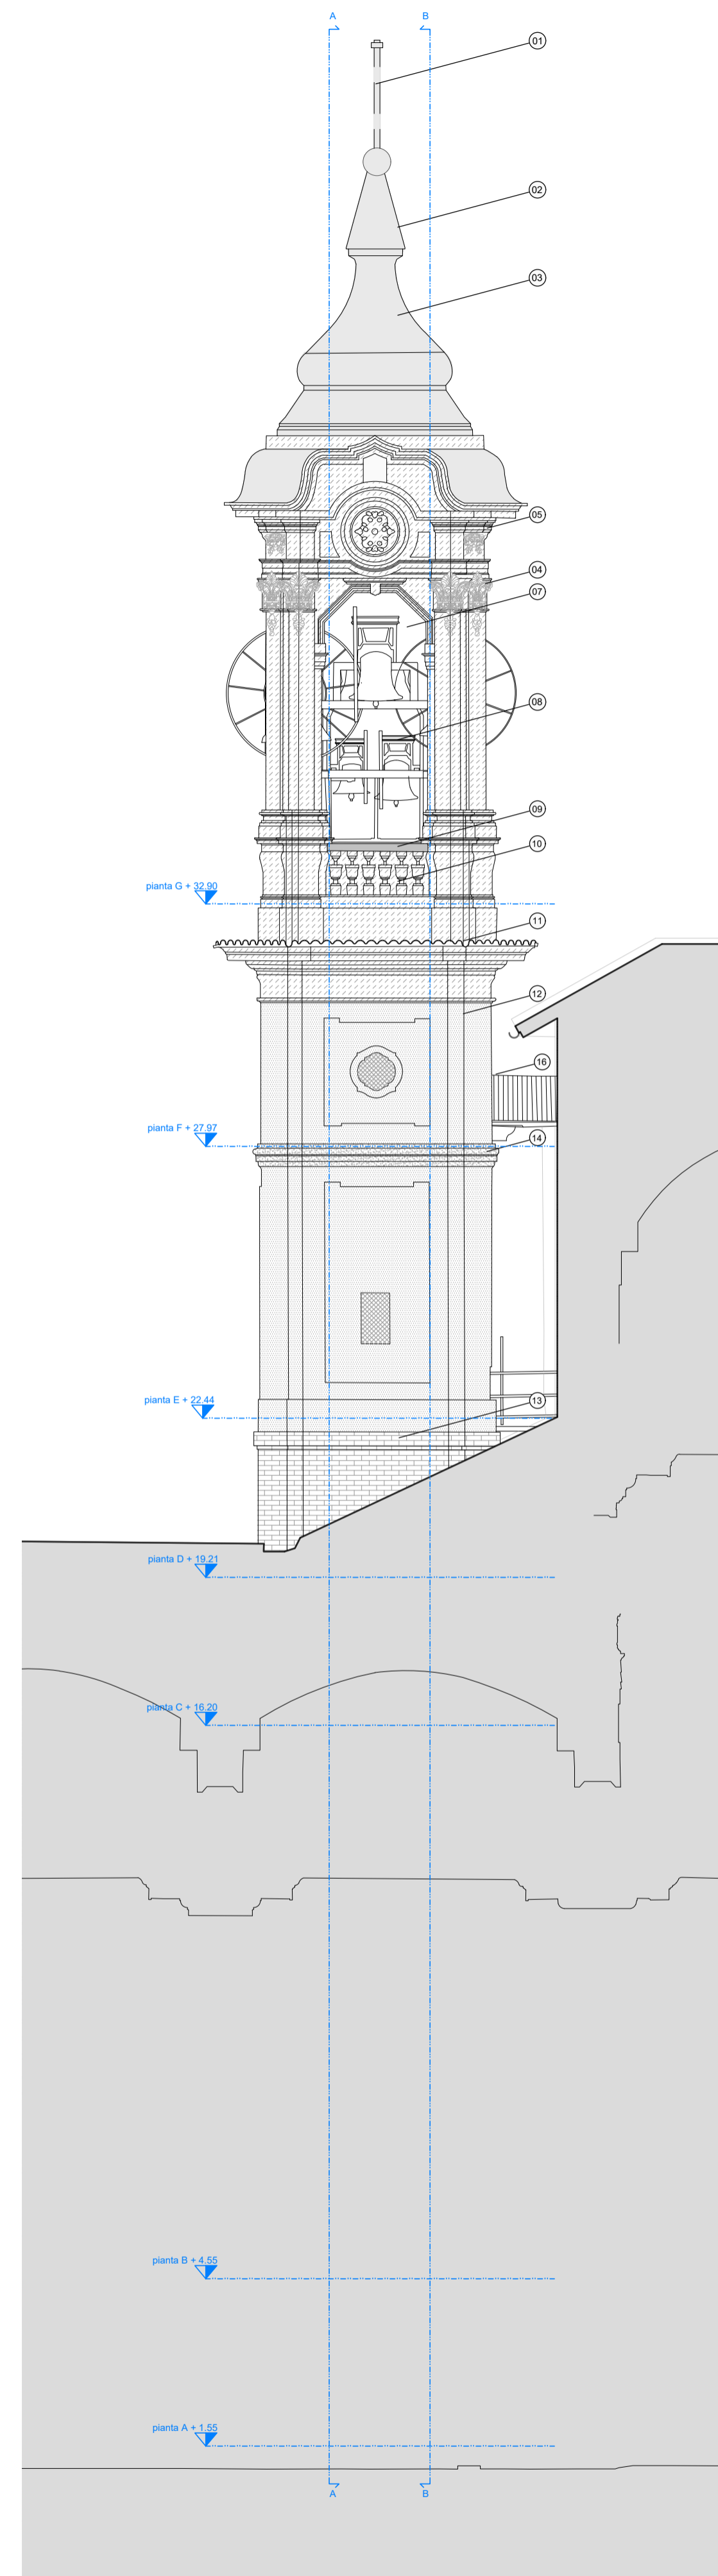

04 STATO DI FATTO - PROSPETTO OVEST
1:100

- LEGENDA MATERIALI**
- INTONACO CON TINTEGGIATURA
 - INTONACO FINITURA
 - INTONACO ARRICCIO
 - MURATURA IN MATTONI
 - STUCCATURE IN MALTA CEMENTIZIA
 - PIETRA
 - PARTI METALLICHE


- LEGENDA ELEMENTI**
- 01 Croce in metallo
 - 02 Pinnacolo
 - 03 Copertura metallica
 - 04 Fregio murale intonacato
 - 05 Cordolo in materiale lapideo
 - 06 Cornicione modanato intonacato
 - 07 Monofora cella campanaria
 - 08 Campane in ghisa e castello in acciaio
 - 09 Davanzale in materiale lapideo
 - 10 Parapetto e lesene intonacate
 - 11 Copertura in coppi
 - 12 Rivestimento murario a intonaco
 - 13 Paramento murario in laterizio
 - 14 Cornicione in laterizio
 - 15 Buca pontia
 - 16 Parapetto in metallo
 - 17 Scala con pedate in pietra e alzate in laterizio intonacato
 - 18 Volta in muratura con soprastante cappa in calcestruzzo
 - 19 Solaio in legno
 - 20 Serramento in legno
 - 21 Solaio in legno con intradosso controsoffittato in cartongesso
 - 22 Puntellazioni con profili metallici
 - 23 Carter metallico per passaggio cavi elettrici

**CAMPANILE DELLA CHIESA CATTEDRALE
DI SANTO STEFANO MARTIRE E SANTA MARIA ASSUNTA**
PIAZZA DUOMO N. 11 - 27100 PAVIA (PV)



INTERVENTI DI MIGLIORAMENTO SISMICO
FINANZIATO DALL'UNIONE EUROPEA NEXTGENERATIONEU -
CUP F16J22000440006 [Cod. Int. POP427] - PNRR21 POP 427 M1C312.4 - CIG 9751487DA1



 Comune di Pavia P. IVA: 00296180185 Piazza Municipio n.2 - 27100 Pavia (PV) tel. 0382 3991 - fax 0382 399227 PEC: Protocollo@pec.comune.pavia.it Settore: 6 - LAVORI PUBBLICI, MANUTENZIONI, ESPROPRI, MOBILITA' Ufficio: U.O.I. - SUPPORTO GIURIDICO DEL SETTORE 6 Responsabile del Procedimento: Arch. Silvia Carnavari	PROGETTISTI R.T.P. (Raggruppamento temporaneo di professionisti) Ing. NICOLA VERDI C.F. VRNCL72422G388Q - P.IVA 01806320188 Viale Ambrogio Necchi 4 - 27100 Pavia (PV) Arch. STEFANO ZANNI C.F. ZNNSFN83E28M102N - P.IVA 02326440183 Piazza Emanuele Filiberto, n. 4 - 27100 Pavia (PV) Ing. GIORGIO RUBINI RBNGRG98T09G388X - P.IVA 02907150185 Corso Carlo Alberto 38 - 27100 Pavia (PV)	
	COMMITTENTE	

FORMATO (ISO)	OGGETTO	
A1	PROGETTO ESECUTIVO	
SCALA	TITOLO	NUMERO
1:100	STATO DI FATTO - PROSPETTI RILIEVO GEOMETRICO E MATERICO	05
DATA	DISEGNO	APPROVATO / AUTORIZZATO
NOV. 2023	231101_TAV3 Prospetti Torre	SZ / NV