



PIANO PRIMO

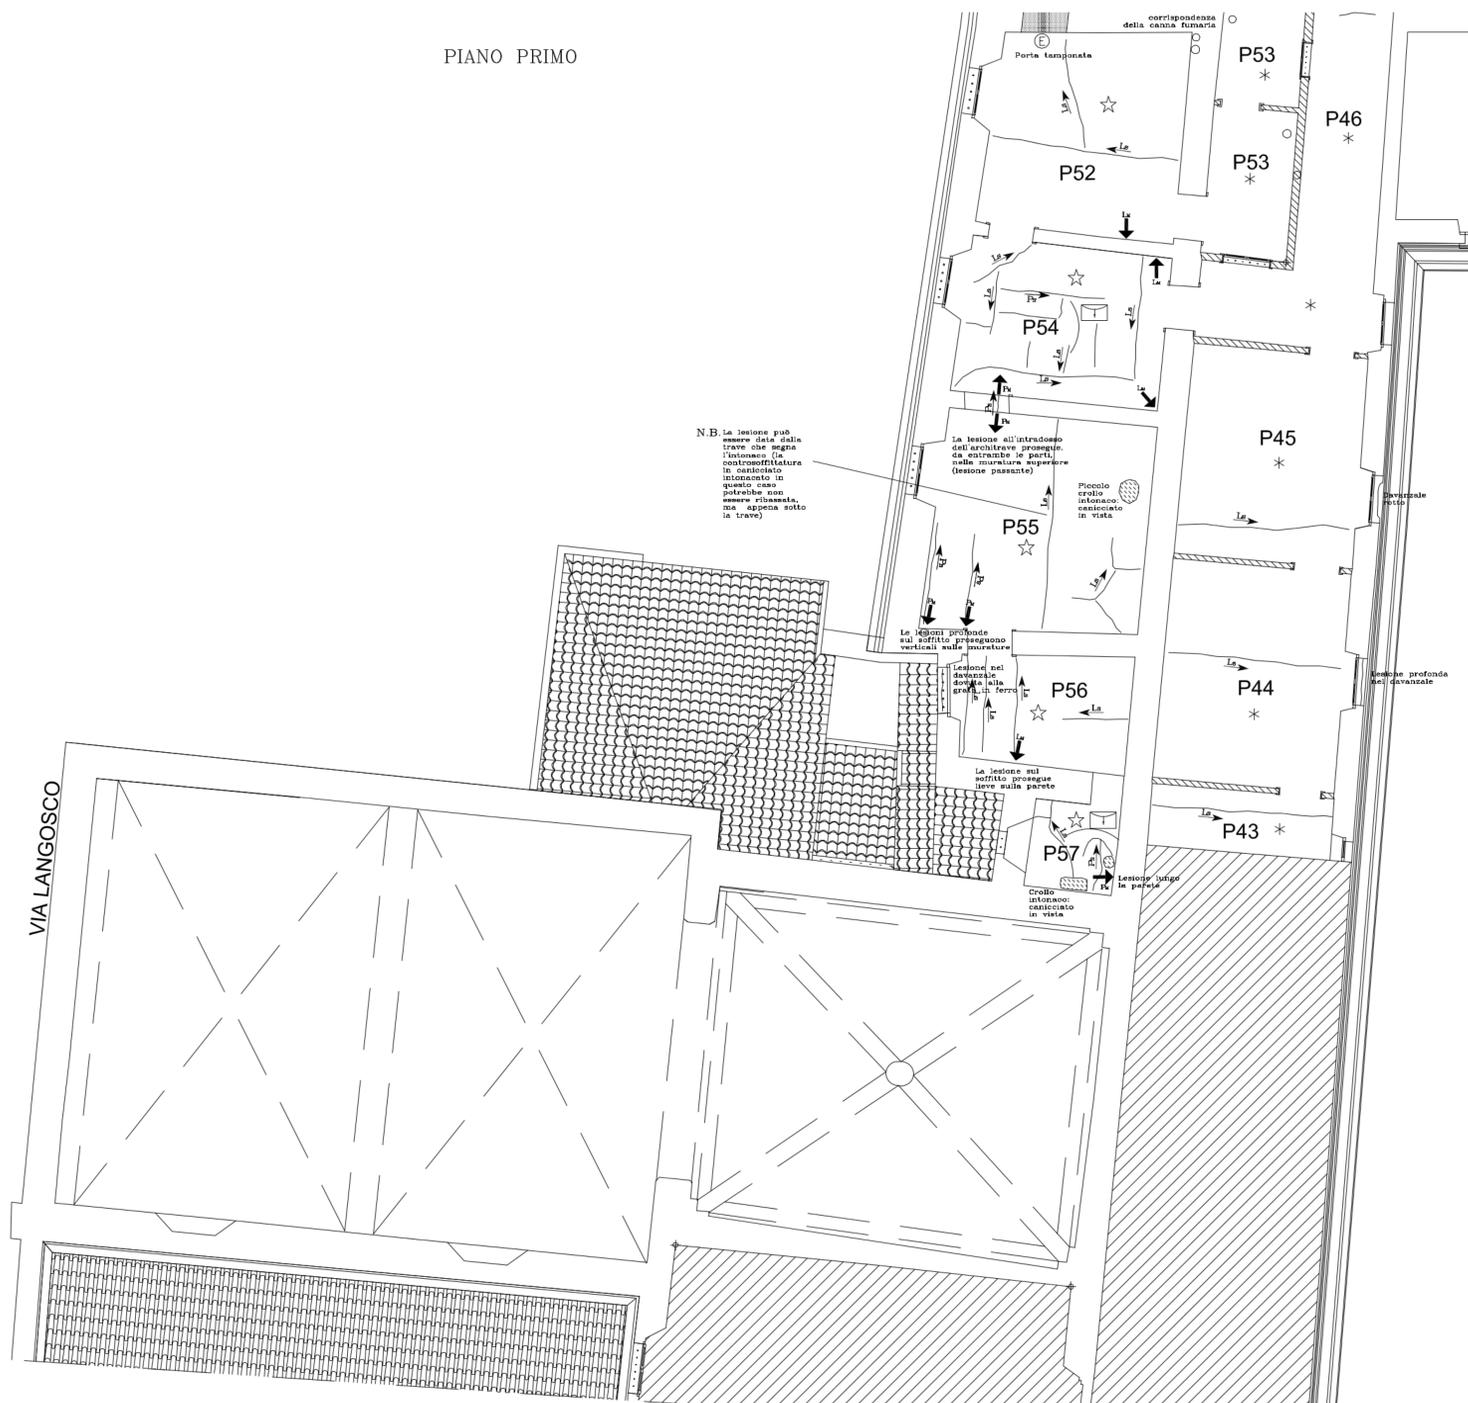

PIANO TERRA

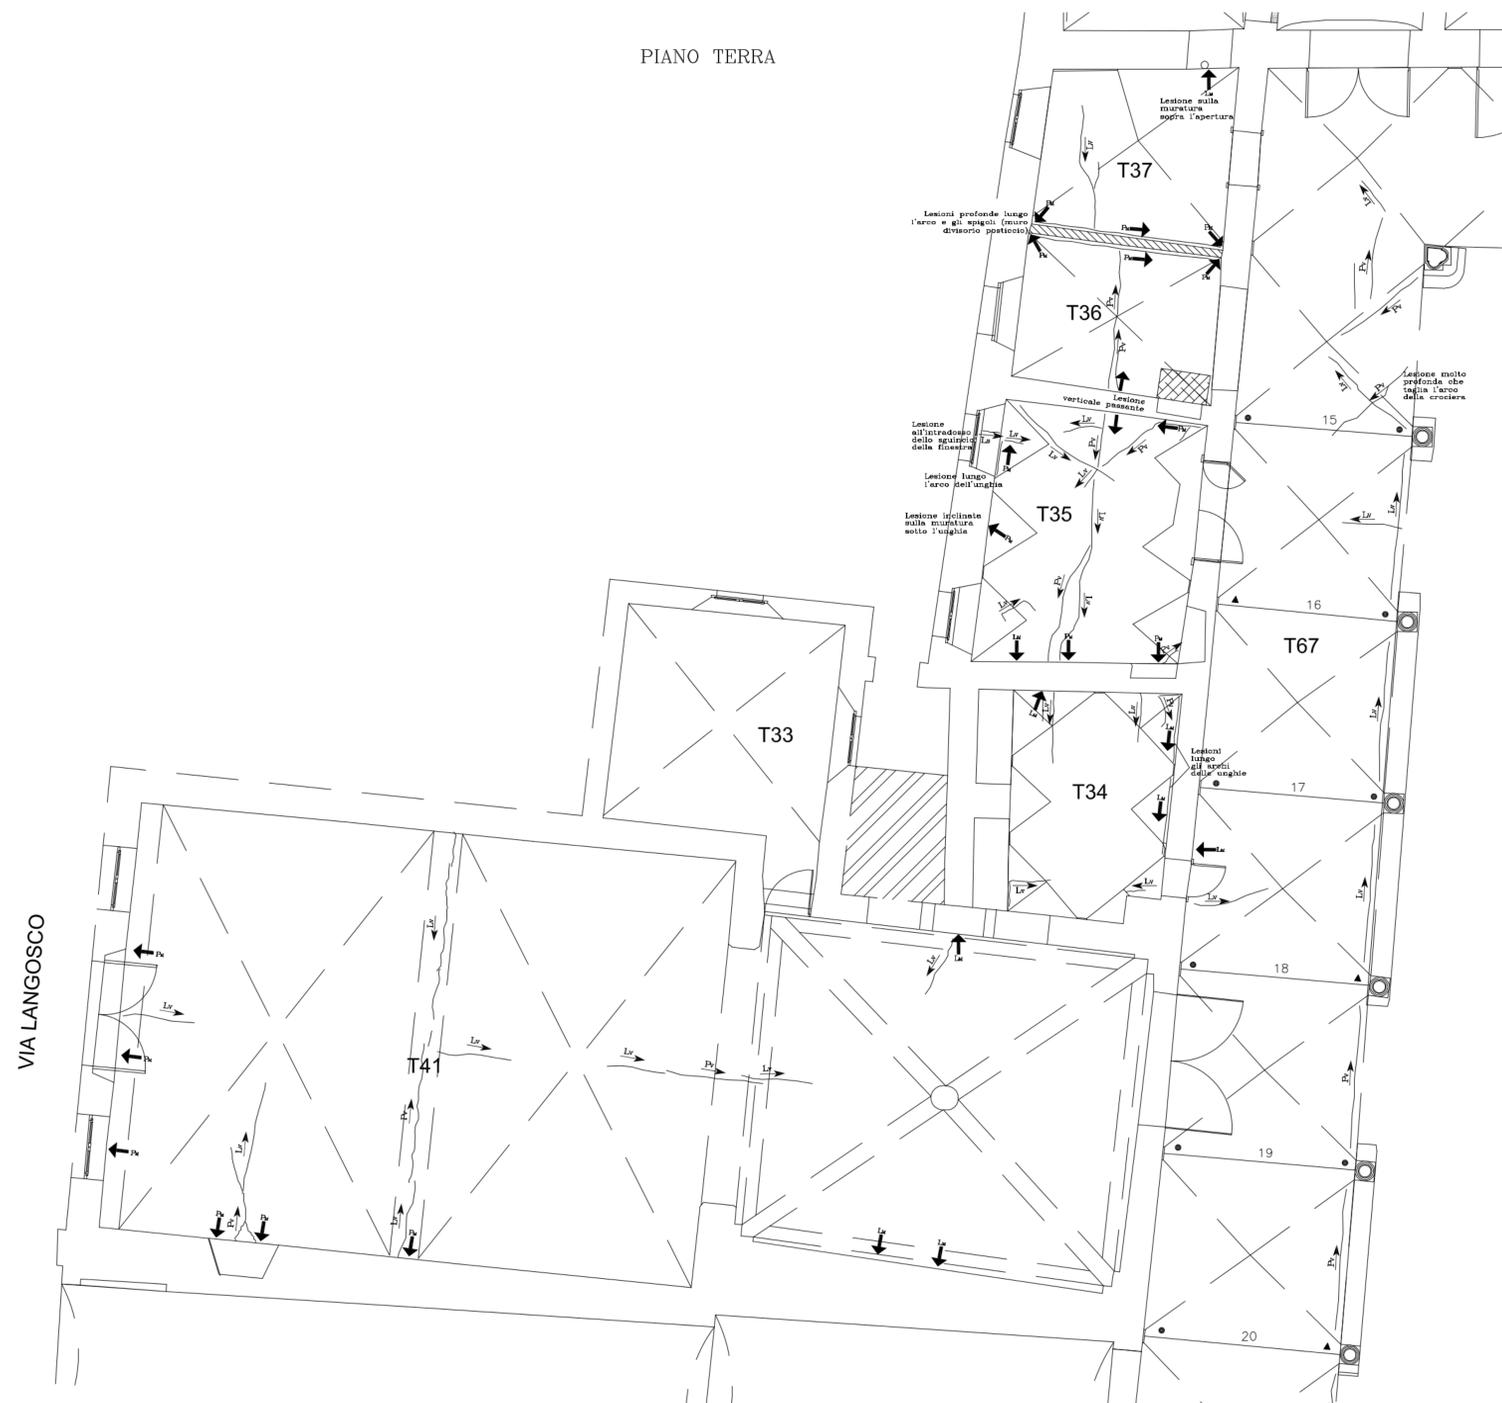


LEGENDA

- T61** Nome dell'unità
- Parte dell'edificio non rilevata direttamente
  - Definizione degli elementi importanti per la descrizione geometrica dell'edificio che si trovano al di sopra del piano di sezione
  - Limite dell'area dell'edificio compresa nei presenti rilievi
  - Aree del primo lotto
  - Ripostiglio in cortile privato
  - Botola di accesso all'interrato alla sud
  - Canne fumarie

- QUADRO FESSURATIVO**
- Volte in muratura puntellate per pericolo di crollo
  - Lesioni passanti nella muratura
  - Lesioni lievi nella muratura
  - Lesioni profonde nella muratura
  - Lesioni lievi sui soletti
  - Lesioni profonde sui soletti
  - Lesioni lievi sulle volte
  - Lesioni profonde sulle volte
  - Lesioni inclinate da (A) a (B)
  - Crollo dell'intonaco (in vista il cunicolo della controsoffittatura del solaio ligneo)
  - Crollo dell'intonaco (in vista il solaio interocementizio)
  - Crollo della controsoffittatura in cunicolo intonaco (in vista il solaio ligneo)
  - Crollo del cunicolo e del solaio ligneo (in vista il sottofondo del pavimento sopra)
  - Crollo del solaio

- DESCRIZIONE DELLE STRUTTURE**
- Muratura in mattoni forati di recente costruzione
  - Muratura portante
  - Volte in muratura (a botte, a crociera, unghiate)
  - Copertura lignea con travi a vista
  - Solaio ligneo a vista (travi e travetti)
  - Solaio ligneo con controsoffittatura in cunicolo intonaco a filo travetti
  - Solaio ligneo con controsoffittatura ribassata in cunicolo intonaco
  - Solette interocementizie di recente costruzione
  - Posizione delle catene con capchivave e occhielli di amarraggio completamente in vista
  - Posizione delle catene con capchivave e occhielli di amarraggio parzialmente in vista
  - Posizione delle catene con capchivave e occhielli di amarraggio nascosti
  - Porte tamponate
  - Porte tamponate
  - Finestre tamponate

KEY PLAN

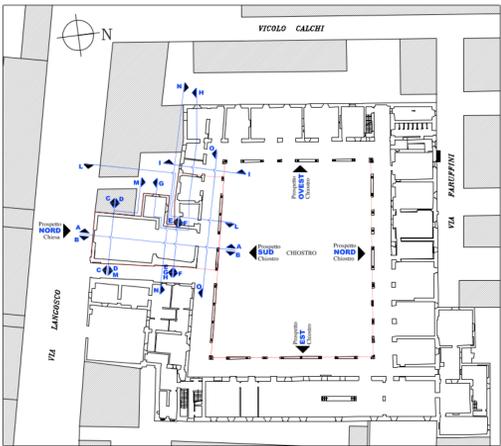

COMUNE DI PAVIA  
SETTORE LAVORI PUBBLICI  
PROGETTI E DIREZIONE LAVORI PUBBLICI

PIANO PER LE CITTÀ'

INTERVENTO DI VALORIZZAZIONE E RIQUALIFICAZIONE DEL COMPLESSO MONUMENTALE DEL MONASTERO DI SANTA CLARA, EX CASERMA CALCHI, PER LA CREAZIONE DI UN POLO CULTURALE, COMMERCIALE E TERZIARIO

**RESTAURO CHIESA SUD-OVEST E RECUPERO PARZIALE ALA SUD. RESTAURO FACCIATE DEL CHIOSTRO INTERNO; STRUTTURE FISSE DI COMPLETAMENTO, SISTEMI DI ARCHIVIAZIONE E PARETI ATTEZZATE**

PROGETTO DEFINITIVO

**RILIEVO STRUTTURALE** Identificazione degli elementi strutturali e rilievo dei dissesti - Piano terra e primo

ELAB. N.  
**R07**

Nome file: R07\_Dissesti\_PT\_P1\_def\_...    Scala: 1:50    Data: FEBBRAIO 2015

PROGETTAZIONE ARCHITETTONICA: Arch. Silvia Canevari  
Ufficio Tecnico Settore Lavori Pubblici

COLLABORAZIONE PROGETTAZIONE ARCHITETTONICA: Arch. Massimo Giuliani  
Studio BCG Associati - Pavia

PROGETTAZIONE STRUTTURALE: Ing. Enrico Cobianchi  
Studio di Milano p.zza Accolti, 4

PROGETTAZIONE OPERE IMPIANTISTICHE: S.T.A.R.I.N. s.r.l.  
Studio di Ingegneria - Voghera

Settore Lavori Pubblici  
Via Sappalà, 1 - 27106 PAVIA

RESPONSABILE DEL PROCEDIMENTO E DIRIGENTE DEL SETTORE  
Ing. Francesco GRECCHI