
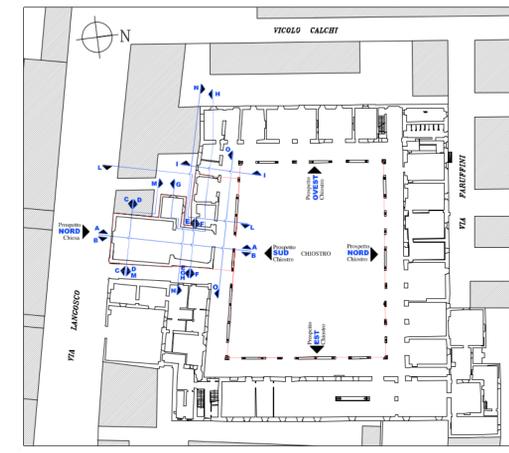


LEGENDA

- M Nome dell'unità
- Scavo sezione obbligata da eseguire a mano o con l'ausilio di piccola pala meccanica per la rimozione della terra esistente
- Realizzazione di vespaio in scaglieggi di cava compreso la formazione di cunicoli di ventilazione
- AREA DI INTERVENTO

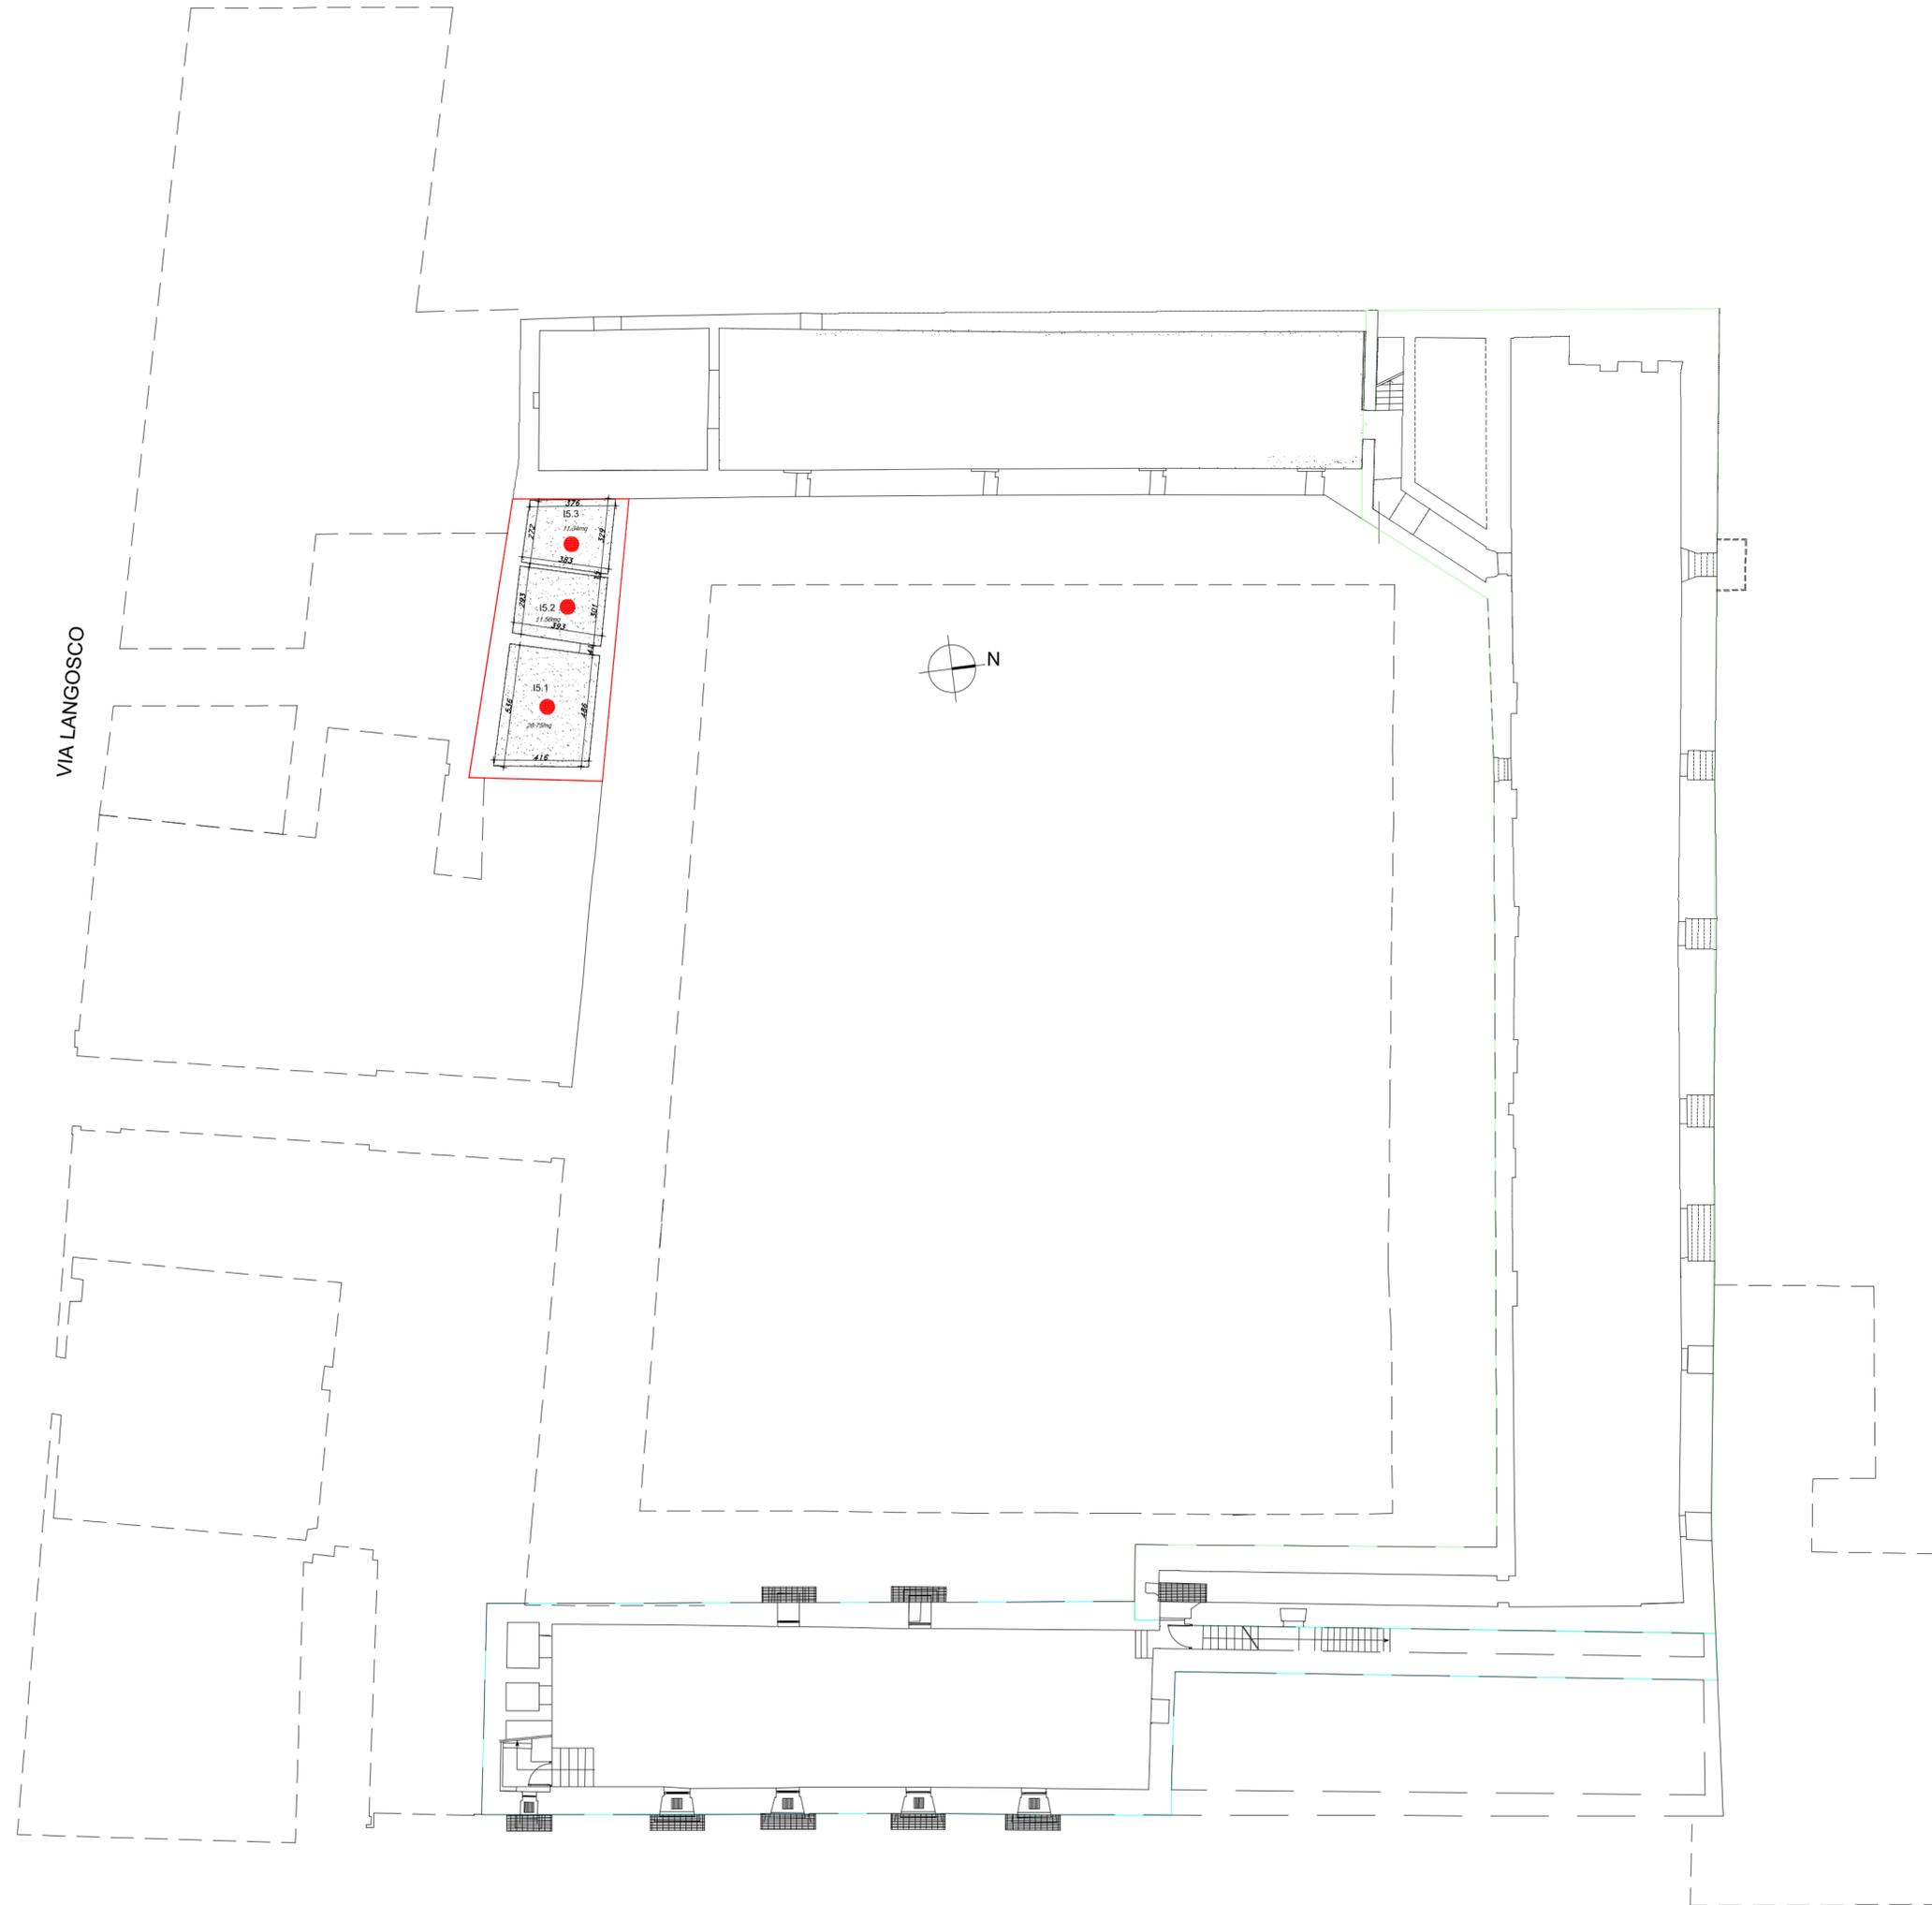

COMUNE DI PAVIA
SETTORE LAVORI PUBBLICI
PROGETTI E DIREZIONE LAVORI PUBBLICI

PIANO PER LE CITTÀ'

INTERVENTO DI VALORIZZAZIONE E RIQUALIFICAZIONE DEL COMPLESSO MONUMENTALE DEL MONASTERO DI SANTA CLARA, EX CASERMA CALCHI, PER LA CREAZIONE DI UN POLO CULTURALE, COMMERCIALE E TERZIARIO

RESTAURO CHIESA SUD-OVEST E RECUPERO PARZIALE ALA SUD, RESTAURO FACCIATE DEL CHIOSTRO INTERNO; STRUTTURE FISSE DI COMPLETAMENTO, SISTEMI DI ARCHIVIAZIONE E PARETI ATTREZZATE

PROGETTO DEFINITIVO

PROGETTO ARCHITETTONICO:
Planimetria generale piano interrato individuazione lotto di intervento

ELAB. N.
P01

Nome file: P01-PIANO INTERRATO-Rev	Scala: 1:100	Data: FEBBRAIO 2015
---------------------------------------	-----------------	------------------------

PROGETTAZIONE ARCHITETTONICA: Arch. Silvia Caneyari <small>Ufficio Tecnico Settore Lavori Pubblici</small> COLLABORAZIONE PROGETTAZIONI ARCHITETTONICHE: Arch. Massimo Giuliani <small>Studio BCG Associati - Pavia</small> PROGETTAZIONE STRUTTURALE: Ing. Enrico Cobiauchi <small>200 strada la Milano p.zza Trieste, 4</small> PROGETTAZIONE OPERE IMPIANTISTICHE: S.T.A.R.I.N. s.r.l. <small>Studio di Ingegneria - Voghera</small>	Settore Lavori Pubblici <small>Via Sospol, 1 - 27100 PAVIA</small> RESPONSABILE DEL PROCEDIMENTO E DIRIGENTE DEL SETTORE Ing. Francesco GRECCHI
--	--