



PARTICOLARE TIPO SOLAIO PIANO PRIMO (su portico chiostro)

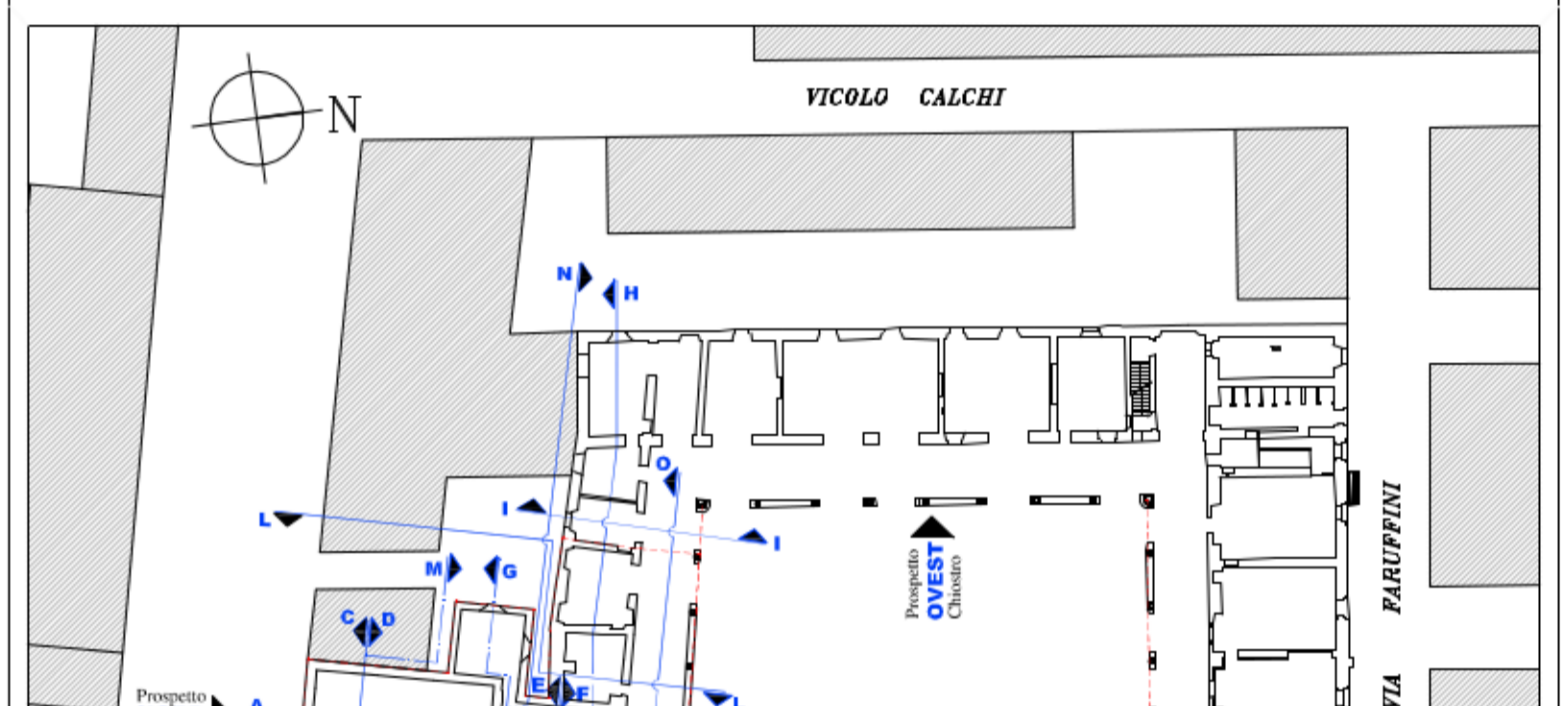

PARTICOLARE TIPO SOLAIO PIANO PRIMO (su locali piano terreno)

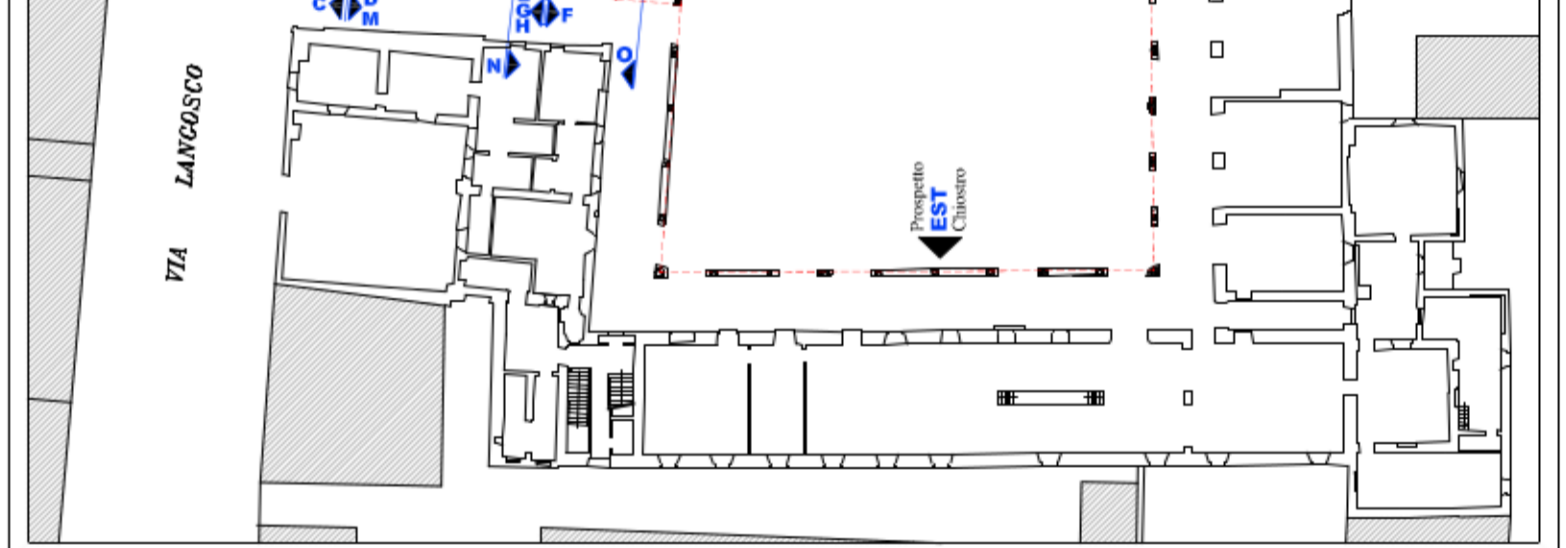

PARTICOLARE TIPO VESPAIO AUDITORIUM

KEY PLAN

COMUNE DI PAVIA
SETTORE LAVORI PUBBLICI
PROGETTI E DIREZIONE LAVORI PUBBLICI

PIANO PER LE CITTÀ'

INTERVENTO DI VALORIZZAZIONE E RIQUALIFICAZIONE DEL COMPLESSO MONUMENTALE DEL MONASTERO DI SANTA CLARA, EX CASERMA CALCHI, PER LA CREAZIONE DI UN POLO CULTURALE, COMMERCIALE E TERZIARIO

RESTAURO CHIESA SUD-OVEST E RECUPERO PARZIALE ALA SUD, RESTAURO FACCIATE DEL CHIOSTRO INTERNO; STRUTTURE Fisse DI COMPLETAMENTO, SISTEMI DI ARCHIVIAZIONE E PARETI ATTREZZATE

PROGETTO DEFINITIVO

PROGETTO ARCHITETTONICO		ELAB. N.
Sezioni Chiesa: A-A, B-B, C-C, D-D, E-E, F-F		P08
Nome file:	Scala:	Data:
P08 sezioni A B C D E F Ber...	1:50	FEBBRAIO 2015
PROGETTAZIONE ARCHITETTONICA:	Arch. Silvia Canevari	Settore Lavori Pubblici Ufficio Tecnico Settore Lavori Pubblici
COLLABORAZIONE PROGETTAZIONE ARCHITETTONICA:	Arch. Massimo Giuliani	
PROGETTAZIONE STRUTTURALE:	Ing. Enrico Cobianchi	RESPONSABILE DEL PROCEDIMENTO E DIRIGENTE DEL SETTORE
PROGETTAZIONE OPERE IMPIANTISTICHE:	S.T.A.R.I.N. s.r.l.	Ing. Francesco GRECCHI