SEZIONE L-L'

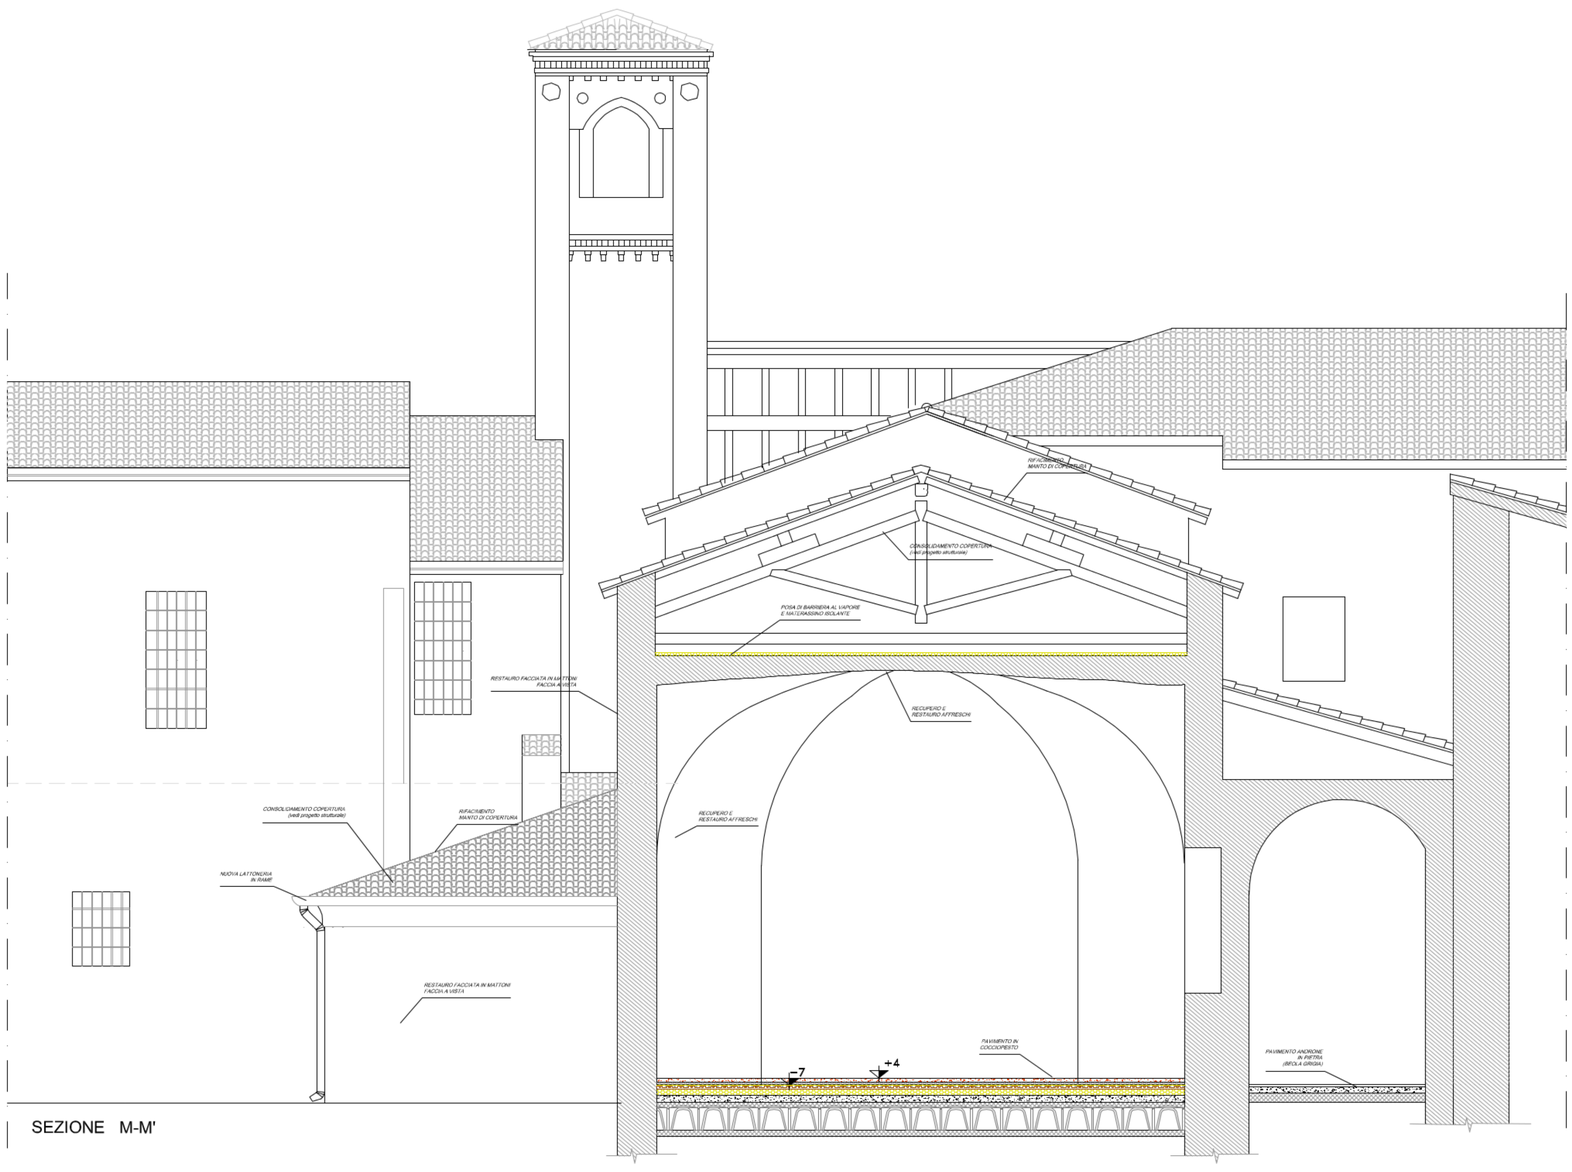

SEZIONE M-M'

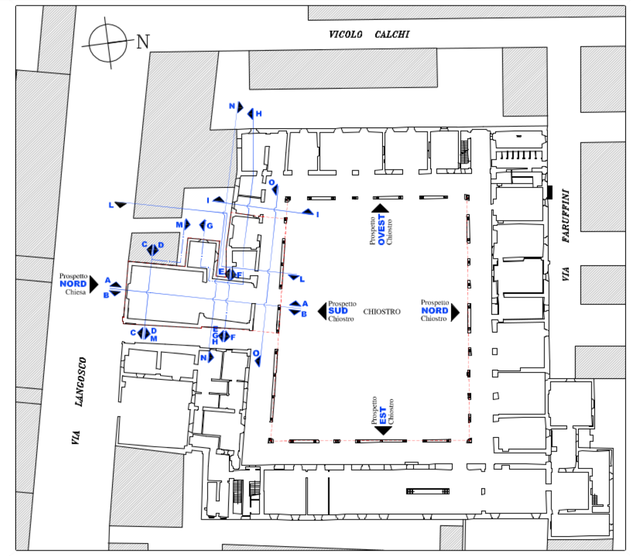

KEY PLAN

LEGENDA

- Parte del Monastero non compresa nel presente progetto
- Corpi addossati al Monastero di proprietà privata
- ±0.00 — Quota altimetrica - Come quota 0.00 di riferimento è stata assunta la quota dell'ingresso del Monastero sulla via Langosco

COMUNE DI PAVIA
SETTORE LAVORI PUBBLICI
PROGETTI E DIREZIONE LAVORI PUBBLICI

PIANO PER LE CITTA'

INTERVENTO DI VALORIZZAZIONE E RIQUALIFICAZIONE DEL COMPLESSO MONUMENTALE DEL MONASTERO DI SANTA CLARA, EX CASERMA CALCHI, PER LA CREAZIONE DI UN POLO CULTURALE, COMMERCIALE E TERZIARIO

RESTAURO CHIESA SUD-OVEST E RECUPERO PARZIALE ALA SUD, RESTAURO FACCIATE DEL CHIOSTRO INTERNO; STRUTTURE FISSE DI COMPLETAMENTO, SISTEMI DI ARCHIVIAZIONE E PARETI ATTREZZATE

PROGETTO DEFINITIVO

PROGETTO ARCHITETTONICO
Sezioni: L-L, M-M

ELAB. N. P10

Nome file: P10 11 sez L M N 0-def
Scala: 1:50
Data: FEBBRAIO 2015

PROGETTAZIONE ARCHITETTONICA: Arch. Silvia Canevari, Ufficio Tecnico Settore Lavori Pubblici
COLLABORAZIONE PROGETTAZIONE ARCHITETTONICA: Arch. Massimo Giuliani, Studio BCG Associati - Pavia
PROGETTAZIONE STRUTTURALE: Ing. Enrico Cobianchi, con studio in Milano p.zza Arcole, 4
PROGETTAZIONE OPERE IMPIANTISTICHE: S.T.AR.IN. s.r.l., Studio di Ingegneria - Voghera

Settore Lavori Pubblici, Via Scopoli , 1 - 27100 PAVIA
RESPONSABILE DEL PROCEDIMENTO E DIRIGENTE DEL SETTORE
Ing. Francesco GRECCHI