


A PORTONE IN LEGNO DA RESTAURARE




B PORTONE IN LEGNO ANDRONE DA RICOSTRUIRE



FACCIATA CHIESA DA RESTAURARE

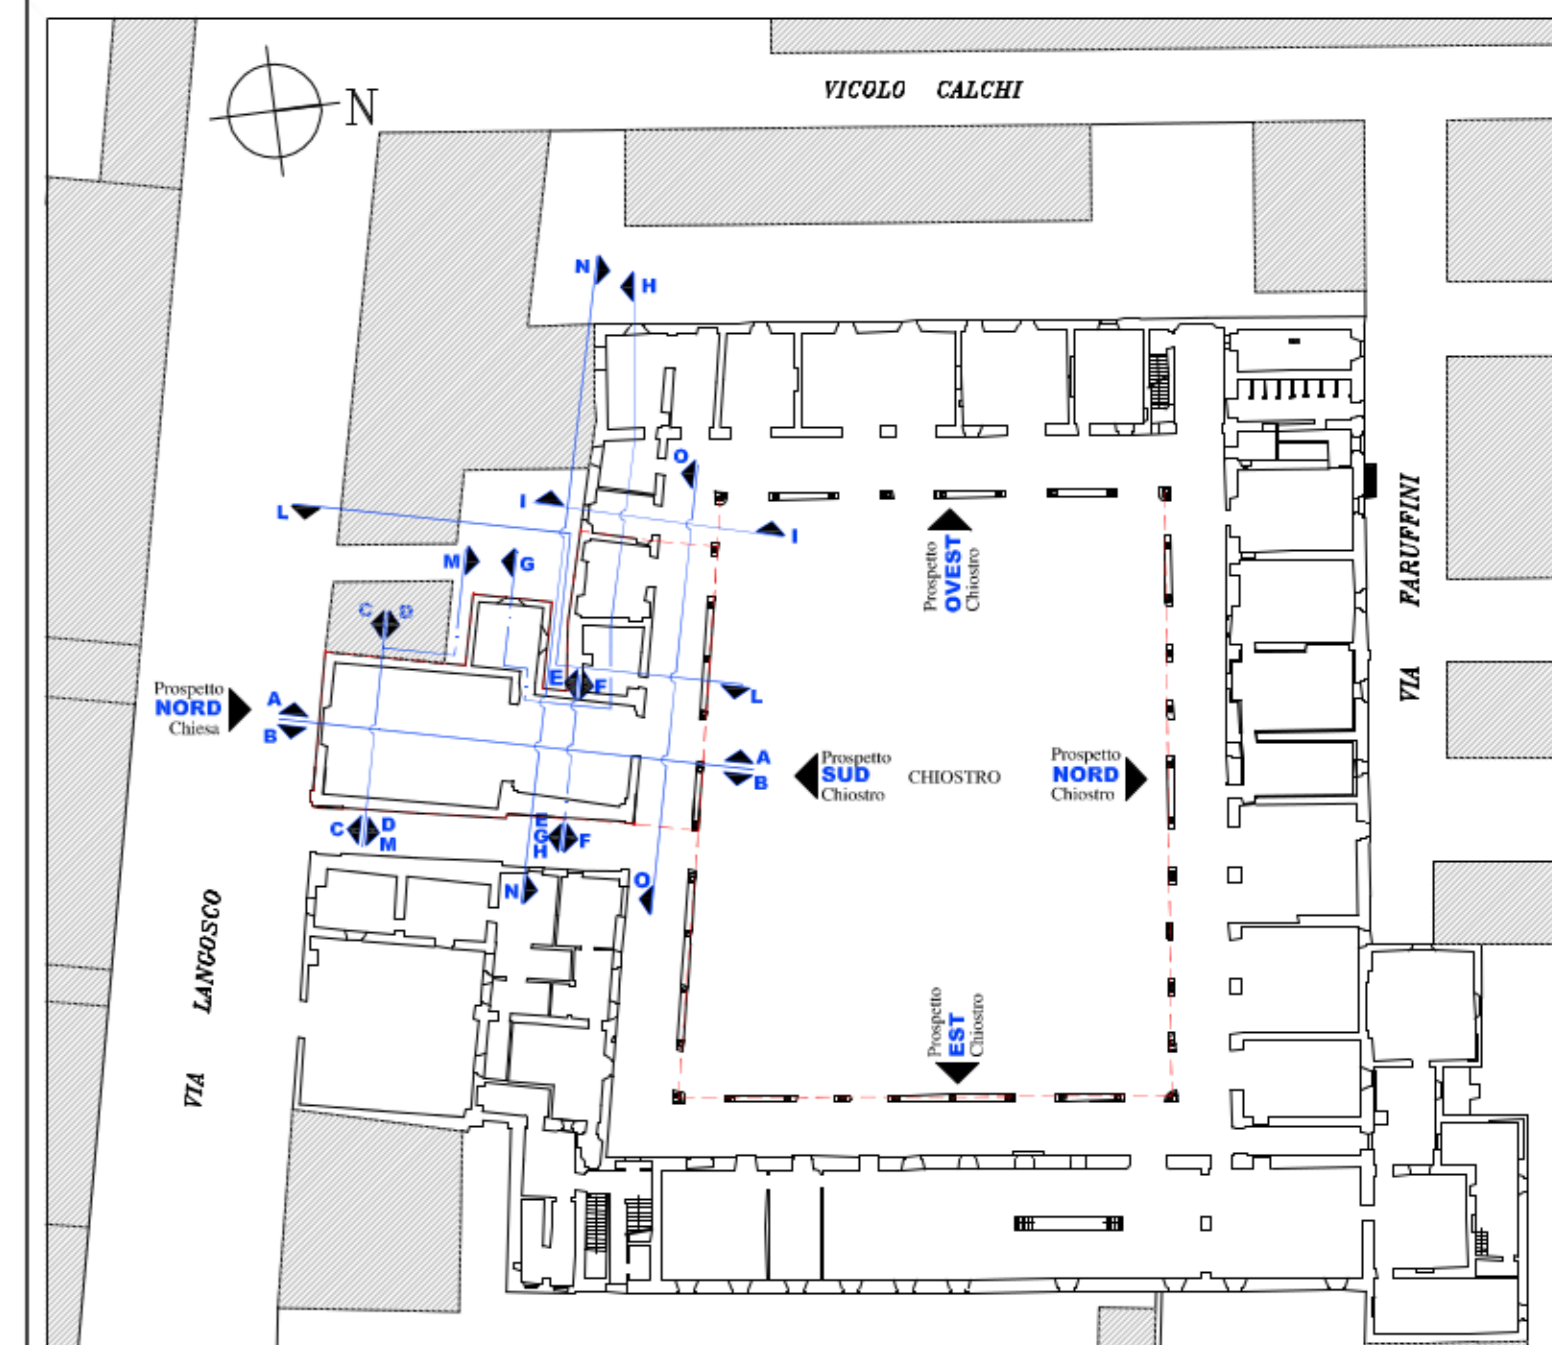

KEY PLAN


COMUNE DI PAVIA
 SETTORE LAVORI PUBBLICI
 PROGETTI E DIREZIONE LAVORI PUBBLICI

PIANO PER LE CITTÀ'

INTERVENTO DI VALORIZZAZIONE E RIQUALIFICAZIONE DEL
 COMPLESSO MONUMENTALE DEL MONASTERO DI SANTA
 CLARA, EX CASERMA CALCHI, PER LA CREAZIONE DI UN POLO
 CULTURALE, COMMERCIALE E TERZIARIO

**RESTAURO CHIESA SUD-OVEST E RECUPERO PARZIALE ALA
 SUD. RESTAURO FACCIATE DEL CHIOSTRO INTERNO;
 STRUTTURE Fisse DI COMPLETAMENTO, SISTEMI DI
 ARCHIVIAZIONE E PARETI ATTREZZATE**

PROGETTO DEFINITIVO

PROGETTO ARCHITETTONICO		ELAB. N.
Prospetto Chiesa su via Langosco		P12
Nome file:	P12 prospetto chiesa	Scala:
		1:25
Data:	FEBBRAIO 2016	
PROGETTAZIONE ARCHITETTONICA:	Arch. Silvia Canevari Ufficio Tecnico Settore Lavori Pubblici	Settore Lavori Pubblici Via Sospolli, 1 - 27100 PAVIA
COLLABORAZIONE PROGETTAZIONE ARCHITETTONICA:	Arch. Massimo Giuliani Studio BCU Associati - Pavia	RESPONSABILE DEL PROCEDIMENTO E DIRIGENTE DEL SETTORE
PROGETTAZIONE STRUTTURALE:	Ing. Enrico Cobianchi Dott. Ingegnere in Pavia e in Ancona, 4	Ing. Francesco GRECCHI
PROGETTAZIONE OPERE IMPIANTISTICHE:	S.T.A.R.I.N. s.r.l. Studio di Ingegneria - Voghera	