


PROSPETTI NON OGGETTO DI INTERVENTO



KEY PLAN

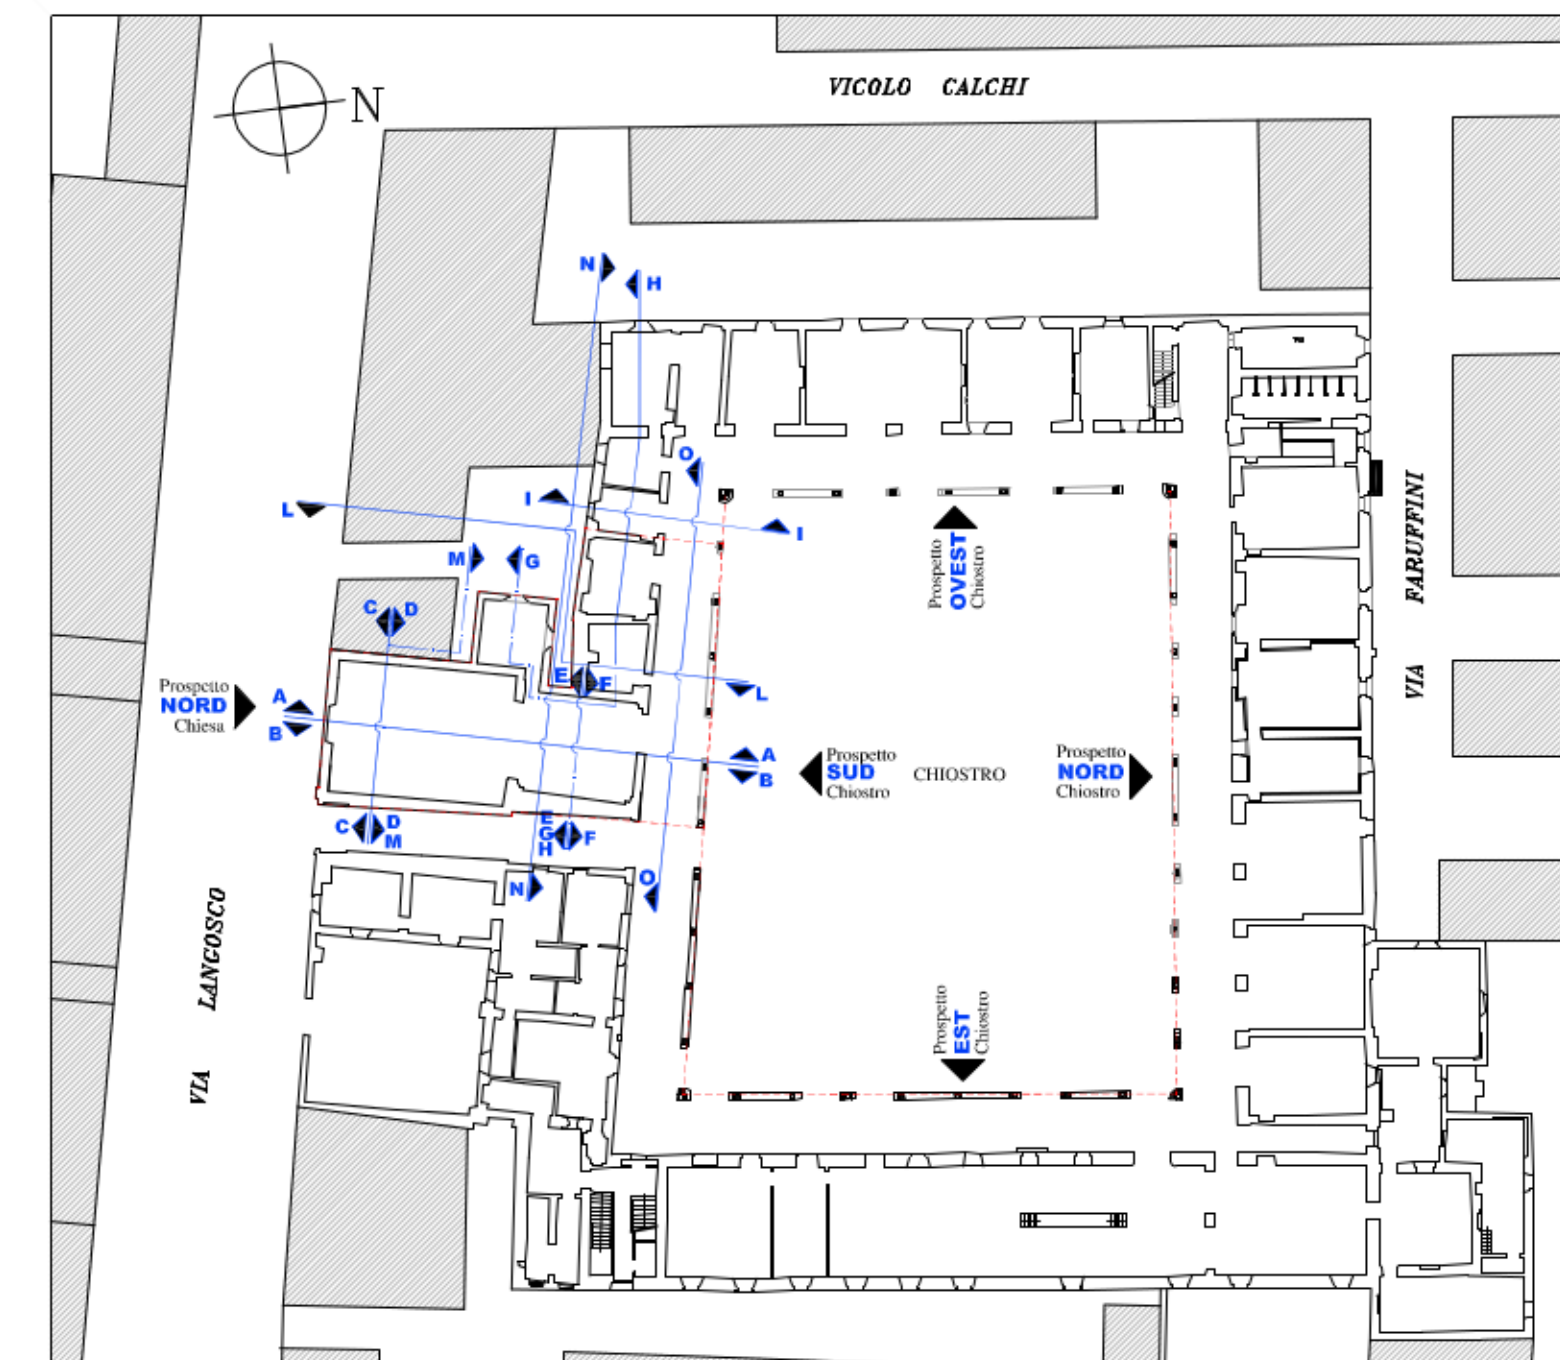

COMUNE DI PAVIA
SETTORE LAVORI PUBBLICI
PROGETTI E DIREZIONE LAVORI PUBBLICI

PIANO PER LE CITTÀ'

INTERVENTO DI VALORIZZAZIONE E RIQUALIFICAZIONE DEL
COMPLESSO MONUMENTALE DEL MONASTERO DI SANTA
CLARA, EX CASERMA CALCHI, PER LA CREAZIONE DI UN POLO
CULTURALE, COMMERCIALE E TERZIARIO

RESTAURO CHIESA SUD-OVEST E RECUPERO PARZIALE ALA
SUD, RESTAURO FACCELLA DEL CHIOSTRO INTERNO;
STRUTTURE FISSE DI COMPLETAMENTO, SISTEMI DI
ARCHIVIAZIONE E PARETI ATTEZZATE

PROGETTO DEFINITIVO

PROGETTO ARCHITETTONICO
Prospetto Nord - Chiostro

ELAB. N.
P13

Nome file: P13_Prosp_nord_def	Scala: 1:50	Data: FEBBRAIO 2015
----------------------------------	----------------	------------------------

PROGETTAZIONE ARCHITETTONICA: Arch. Silvia Canevari Ufficio Tecnico Settore Lavori Pubblici	Settore Lavori Pubblici Via Scopoli, 1 - 27100 PAVIA
COLLABORAZIONE PROGETTAZIONE ARCHITETTONICA: Arch. Massimo Giuliani Studio BCG Associati - Pavia	
PROGETTAZIONE STRUTTURALE: Ing. Enrico Cobianni 800 studio in Milano p.zza Areo, 4	RESPONSABILE DEL PROCEDIMENTO E DIRIGENTE DEL SETTORE Ing. Francesco GRECCHI
PROGETTAZIONE OPERE IMPIANTISTICHE: S.T.A.R.I.N. s.r.l. Studio di Ingegneria - Voghera	