


PROSPETTI NON OGGETTO DI INTERVENTO



KEY PLAN

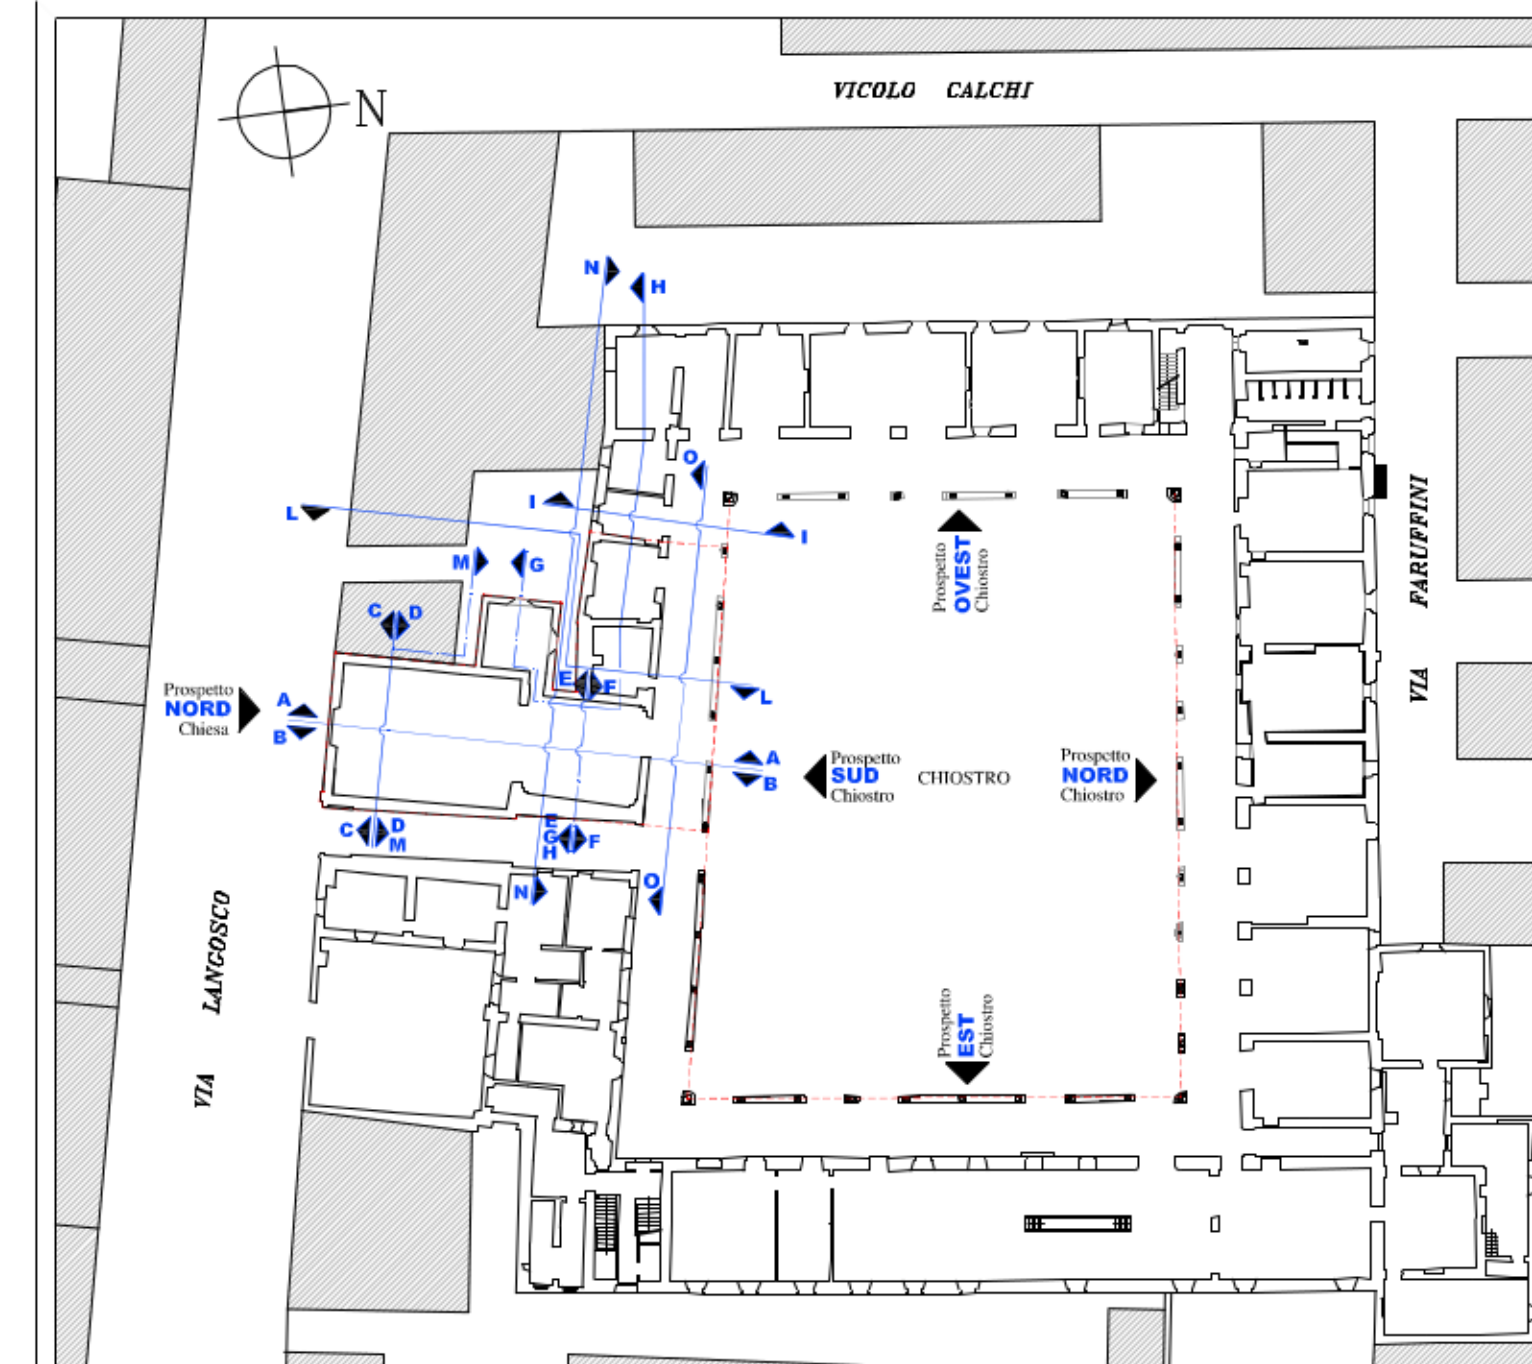

COMUNE DI PAVIA
SETTORE LAVORI PUBBLICI
PROGETTI E DIREZIONE LAVORI PUBBLICI

PIANO PER LE CITTÀ'

INTERVENTO DI VALORIZZAZIONE E RIQUALIFICAZIONE DEL COMPLESSO MONUMENTALE DEL MONASTERO DI SANTA CLARA, EX CASERMA CALCHI, PER LA CREAZIONE DI UN POLO CULTURALE, COMMERCIALE E TERZIARIO

RESTAURO CHIESA SUD-OVEST E RECUPERO PARZIALE ALA SUD, RESTAURO FACCIATE DEL CHIOSTRO INTERNO; STRUTTURE Fisse DI COMPLETAMENTO, SISTEMI DI ARCHIVIAZIONE E PARETI ATTEZZATE

PROGETTO DEFINITIVO

PROGETTO ARCHITETTONICO
Prospetto Est - Chiostro

ELAB. N.
P14

Nome file:
P14_Prosp_est_def

Scala:
1:50

Data:
FEBBRAIO 2015

PROGETTAZIONE ARCHITETTONICA: Arch. Silvia Canevari
Ufficio Tecnico Settore Lavori Pubblici

Settore Lavori Pubblici
Via Scopoli, 1 - 27100 PAVIA

COLLABORAZIONE PROGETTAZIONE ARCHITETTONICA: Arch. Massimo Giuliani
Studio BCG Associati - Pavia

RESPONSABILE DEL PROCEDIMENTO E DIRIGENTE DEL SETTORE

PROGETTAZIONE STRUTTURALE: Ing. Enrico Cobiانchi
con studio in Milano p.zza Arcole, 4

Ing. Francesco GRECCHI

PROGETTAZIONE OPERE IMPIANTISTICHE: S.T.AR.IN. s.r.l.
Studio di Ingegneria - Voghera