


- LEGENDA
- COPERTURA IN COPPI
 - Individuazione lotto di intervento
 - Copertura piana
 - P* Posizione dei pluviali esistenti
 - D* Posizione dei doccioni esistenti

- LEGENDA
- DEMOLIZIONI
 - COSTRUZIONI

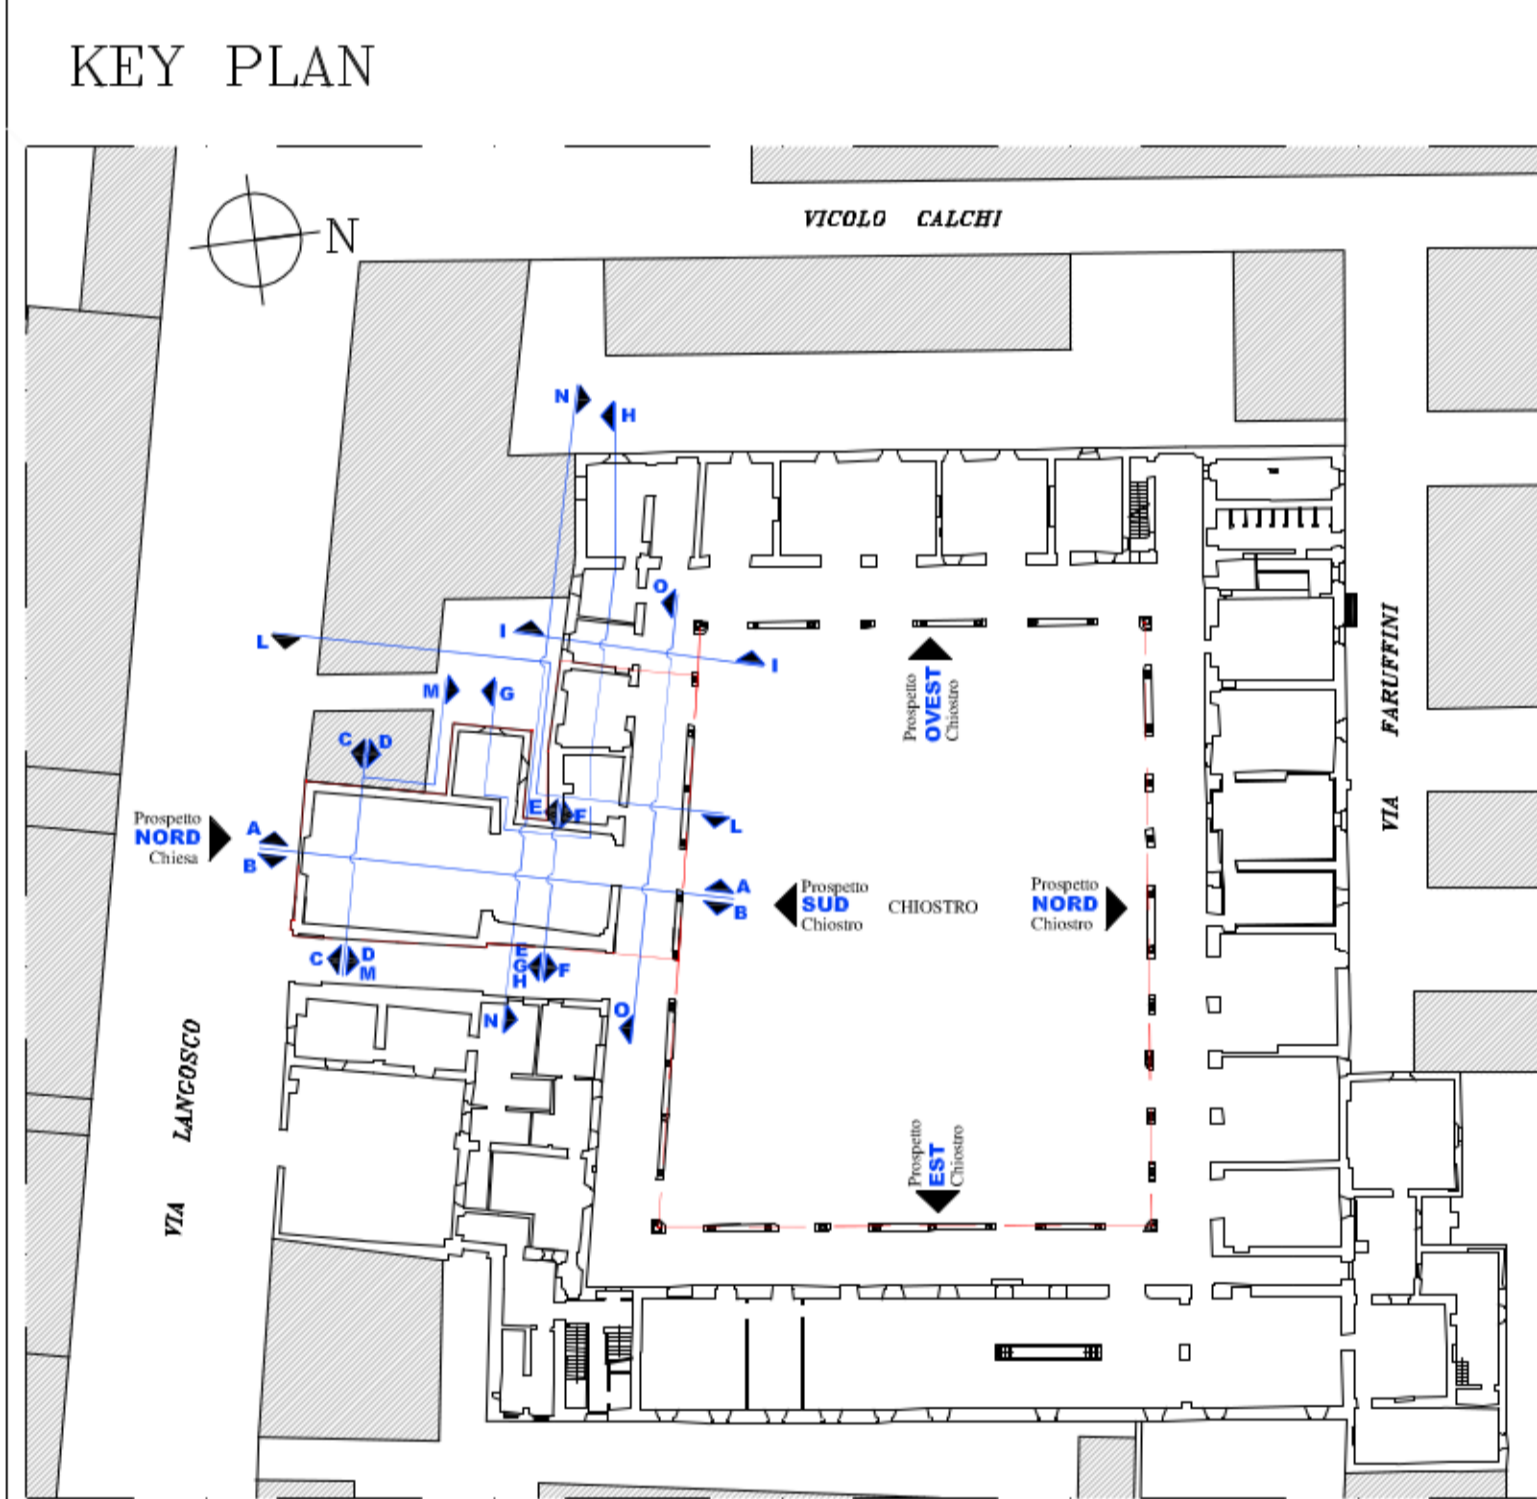


COMUNE DI PAVIA
 SETTORE LAVORI PUBBLICI
 PROGETTI E DIREZIONE LAVORI PUBBLICI
PIANO PER LE CITTÀ'

INTERVENTO DI VALORIZZAZIONE E RIQUALIFICAZIONE DEL
 COMPLESSO MONUMENTALE DEL MONASTERO DI SANTA
 CLARA, EX CASERMA CALCHI, PER LA CREAZIONE DI UN POLO
 CULTURALE, COMMERCIALE E TERZIARIO

**RESTAURO CHIESA SUD-OVEST E RECUPERO PARZIALE ALA
 SUD, RESTAURO FACCIE DEL CHIOSTRO INTERNO;
 STRUTTURE FISSE DI COMPLETAMENTO, SISTEMI DI
 ARCHIVIAZIONE E PARETI ATTEZZATE**

PROGETTO DEFINITIVO

CONFRONTO Planimetria generale piano copertura Individuazione lotto di intervento		ELAB. N. C05
Nome file: C05_PIANO COPERTURA 100 - Rev	Scala: 1:100	Data: FEBBRAIO 2015
PROGETTAZIONE ARCHITETTONICA: Arch. Silvia Canevari <small>Ufficio Tecnico Settore Lavori Pubblici</small>	Settore Lavori Pubblici <small>Via Salsola, 1 - 27100 PAVIA</small>	
COLLABORAZIONE PROGETTAZIONE ARCHITETTONICA: Arch. Massimo Giuliani <small>Studio DE.G. Associati - Pavia</small>	RESPONSABILE DEL PROCEDIMENTO E DIRIGENTE DEL SETTORE: Ing. Francesco GRECCHI	
PROGETTAZIONE STRUTTURALE: Ing. Enrico Cobianchi <small>Via Salsola 10 - 27100 PAVIA</small>		
PROGETTAZIONE OPERE IMPIANTISTICHE: S.T.A.R.I.N. s.r.l. <small>Studio di Ingegneria - Vigevano</small>		