




Pianta di riferimento

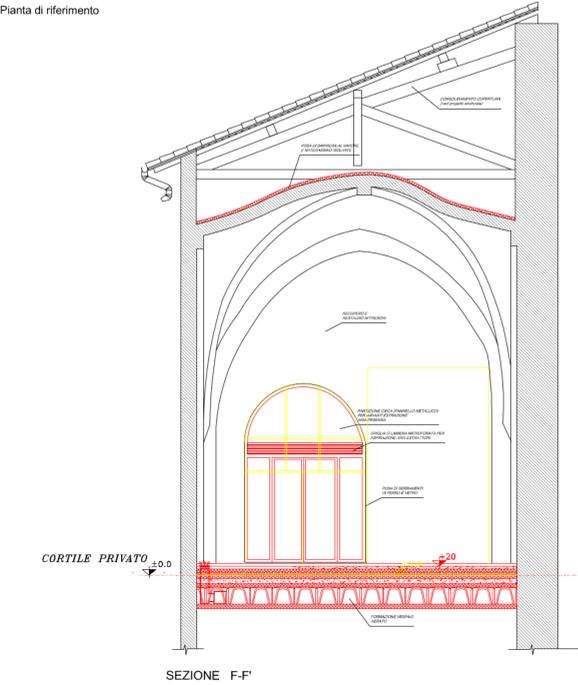


SEZIONE F-F'

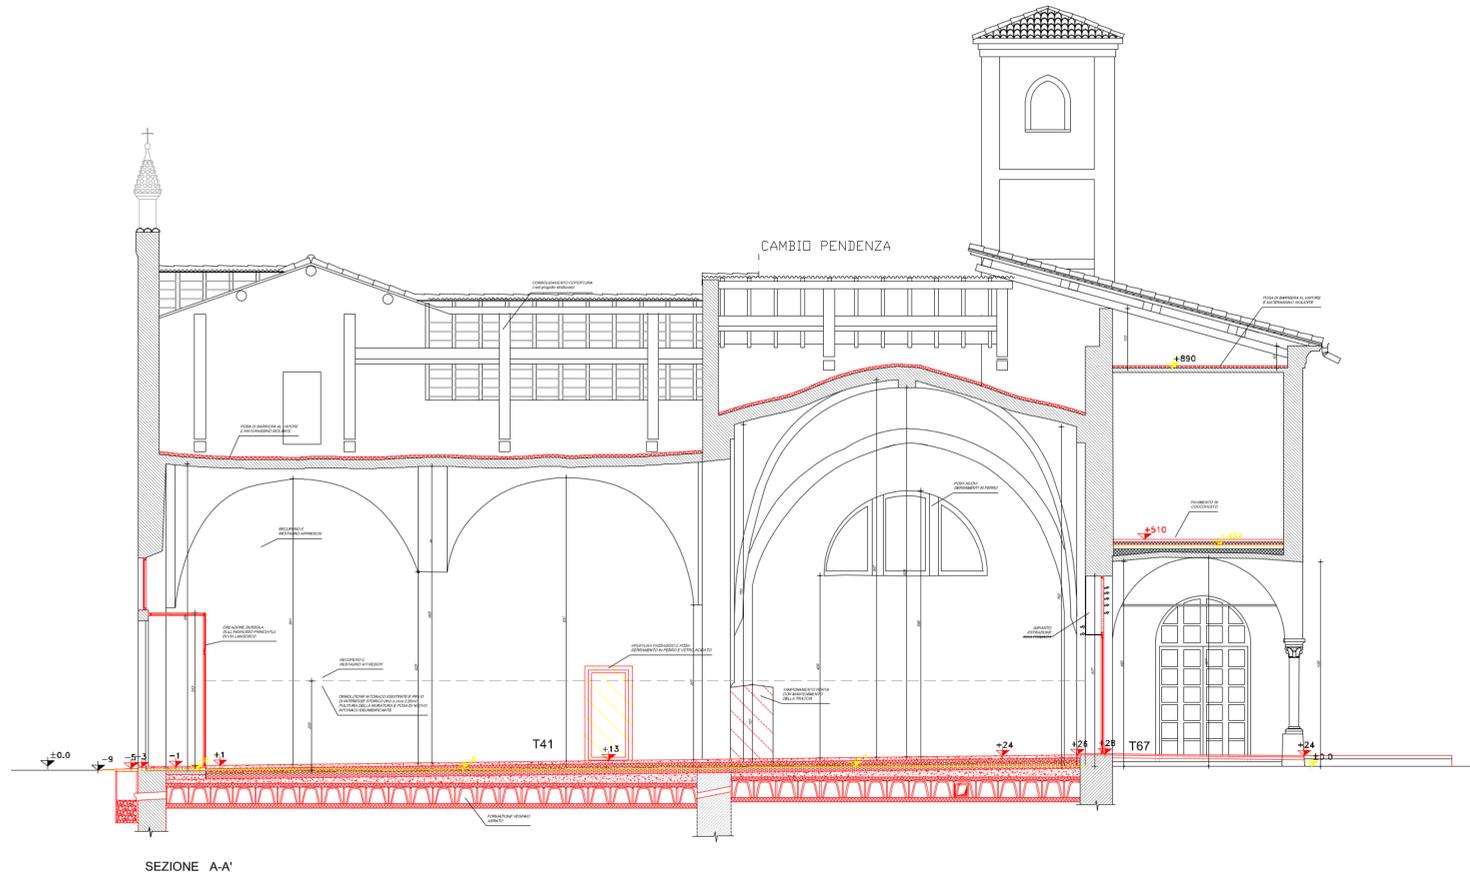


SEZIONE A-A'

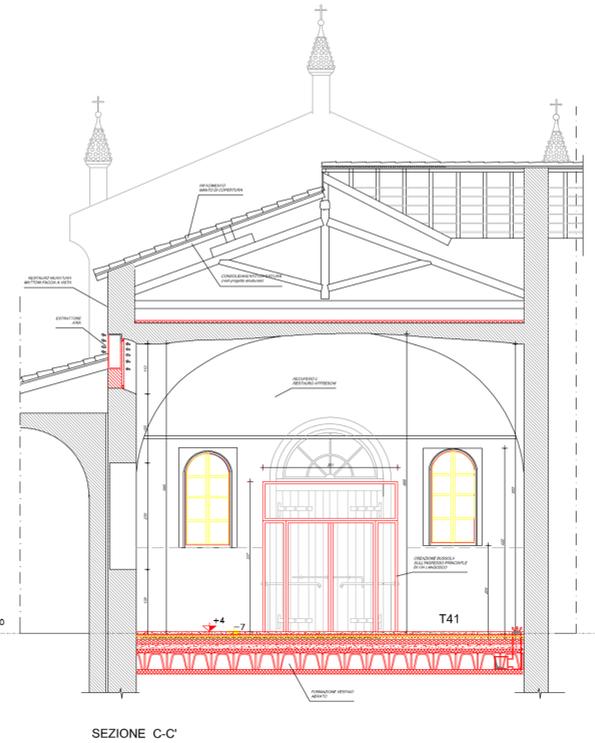


SEZIONE C-C'

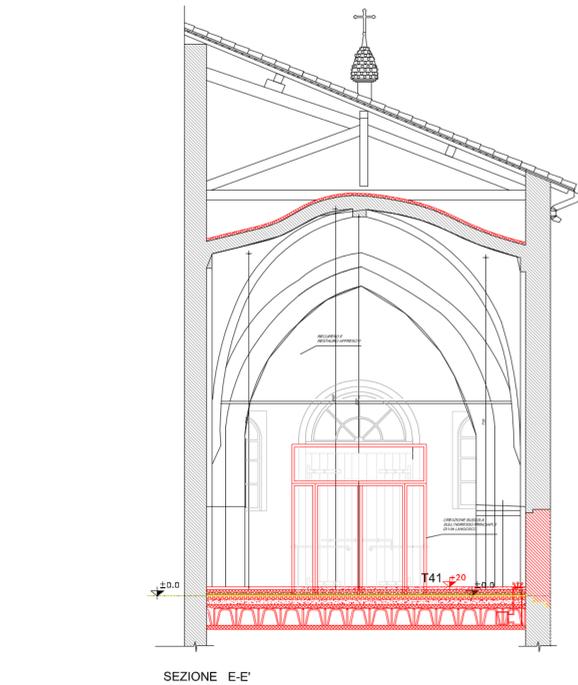

SEZIONE E-E'

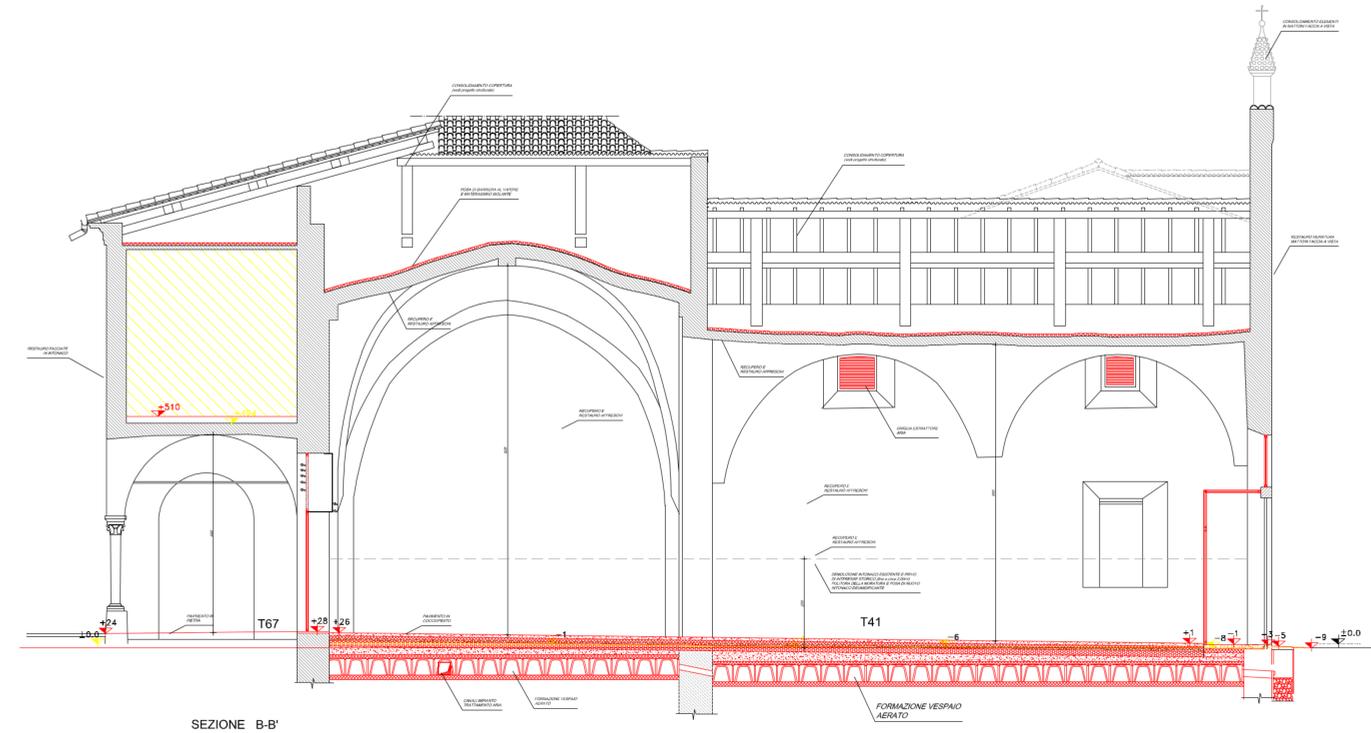


SEZIONE B-B'

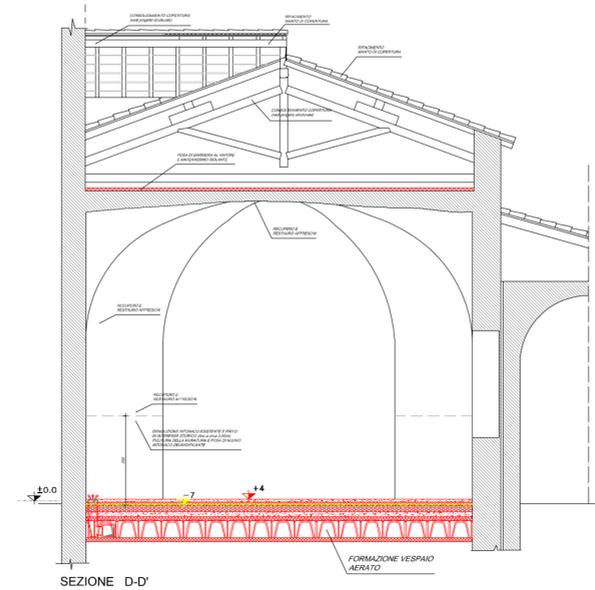

SEZIONE D-D'

LEGENDA

- DEMOLIZIONI
- COSTRUZIONI

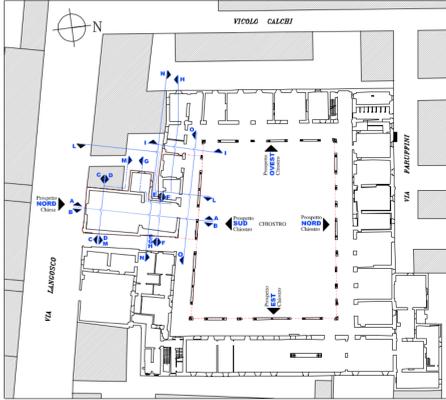

KEY PLAN

COMUNE DI PAVIA
SETTORE LAVORI PUBBLICI
PROGETTI E GESTIONE LAVORI PUBBLICI

PIANO PER LE CITTÀ'

INTERVENTO DI VALORIZZAZIONE E RIQUALIFICAZIONE DEL COMPLESSO MONUMENTALE DEL MONASTERO DI SANTA CLARA, EX CASERMA CALCHI, PER LA CREAZIONE DI UN POLO CULTURALE, COMMERCIALE E TERZIARIO

RESTAURO CHIESA SUD-OVEST E RECUPERO PARZIALE ALA SUD, RESTAURO FACCIATE DEL CHIOSTRO INTERNO; STRUTTURE FISSE DI COMPLETAMENTO, SISTEMI DI ARCHIVIAZIONE E PARETI ATTEZZATE

PROGETTO DEFINITIVO

CONFRONTO Sezioni Chiesa: A-A, B-B, C-C, D-D, E-E, F-F		ELAB. N. C06
Nome file: C06 sezioni A B C D E F Rev	Scala: 1:50	Data: FEBBRAIO 2015
PROGETTAZIONE ARCHITETTONICA: Arch. Silvia Canevari Ufficio Tecnico Settore Lavori Pubblici	Settore Lavori Pubblici Via Sospesa, 1 - 27100 PAVIA	
COLLABORAZIONE PROGETTAZIONE ARCHITETTONICA: Arch. Massimo Giuliani	RESPONSABILE DEL PROCEDIMENTO E DIRIGENTE DEL SETTORE: Ing. Francesco GRECCHI	
PROGETTAZIONE STRUTTURALE: Ing. Enrico Cobiانchi 20130 Sesto San Giovanni (MI)	S.T.A.R.I.N. s.r.l. Studio di Ingegneria - Voghera	
PROGETTAZIONE OPERE IMPIANTISTICHE:		