


PROSPETTI NON OGGETTO DI INTERVENTO

LEGENDA

DEMOLIZIONI

COSTRUZIONI

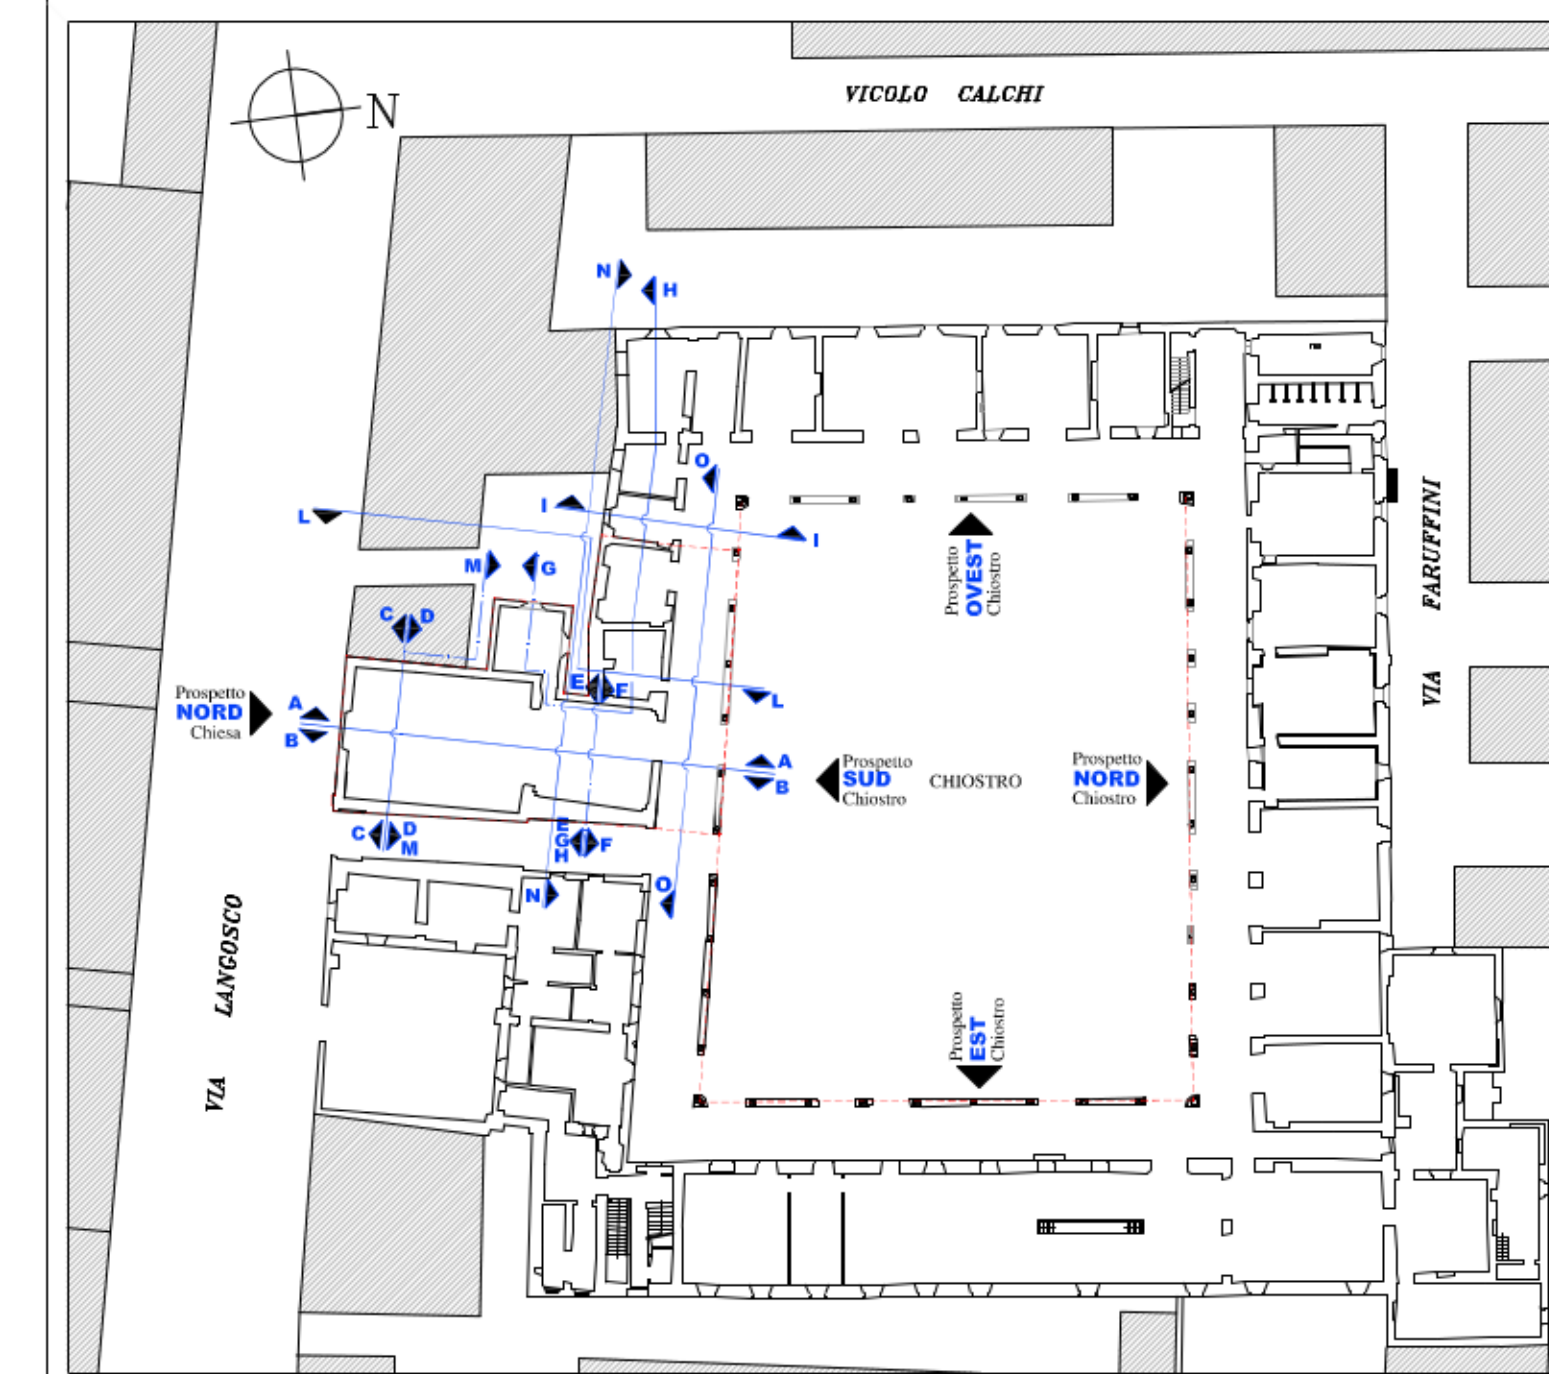

KEY PLAN



COMUNE DI PAVIA
SETTORE LAVORI PUBBLICI
PROGETTI E DIREZIONI LAVORI PUBBLICI

PIANO PER LE CITTÀ'

INTERVENTO DI VALORIZZAZIONE E RIQUALIFICAZIONE DEL COMPLESSO MONUMENTALE DEL MONASTERO DI SANTA CLARA, EX CASERMA CALCHI, PER LA CREAZIONE DI UN POLO CULTURALE, COMMERCIALE E TERZIARIO

RESTAURO CHIESA SUD-OVEST E RECUPERO PARZIALE ALA SUD. RESTAURO FACCIATE DEL CHIOSTRO INTERNO; STRUTTURE Fisse DI COMPLETAMENTO, SISTEMI DI ARCHIVIAZIONE E PARETI ATTREZZATE

PROGETTO DEFINITIVO

CONFRONTO Prospetto Est - Chiostro	ELAB. N. C12
--	-----------------

Nome file: C12_Prosp_est_def	Scala: 1:50	Data: FEBBRAIO 2015
---------------------------------	----------------	------------------------

PROGETTAZIONE ARCHITETTONICA: Arch. Silvia Canevari <small>Ufficio Tecnico Settore Lavori Pubblici</small>	Settore Lavori Pubblici <small>Via Scopoli, 1 - 27100 PAVIA</small>
COLLABORAZIONE PROGETTAZIONE ARCHITETTONICA: Arch. Massimo Giuliani <small>Studio BCG Associati - Pavia</small>	
PROGETTAZIONE STRUTTURALE: Ing. Enrico Cobianchi <small>Zona studio in Milano p.zza Arcote, 4</small>	RESPONSABILE DEL PROCEDIMENTO E DIRIGENTE DEL SETTORE Ing. Francesco GRECCHI
PROGETTAZIONE OPERE IMPIANTISTICHE: S.T.A.R.I.N. s.r.l. <small>Studio di Ingegneria - Voghera</small>	