


PROSPETTI NON OGGETTO DI INTERVENTO

LEGENDA

DEMOLIZIONI

COSTRUZIONI

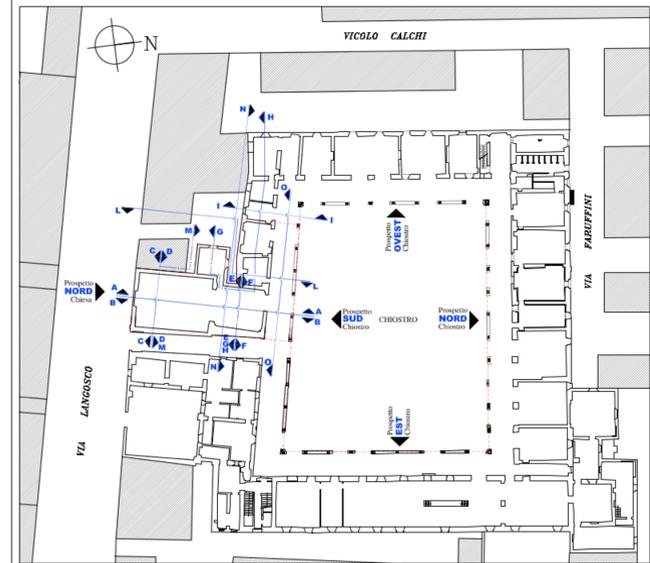

KEY PLAN



COMUNE DI PAVIA
SETTORE LAVORI PUBBLICI
PROGETTI E DIREZIONE LAVORI PUBBLICI

PIANO PER LE CITTÀ'

INTERVENTO DI VALORIZZAZIONE E RIQUALIFICAZIONE DEL COMPLESSO MONUMENTALE DEL MONASTERO DI SANTA CLARA, EX CASERMA CALCHI, PER LA CREAZIONE DI UN POLO CULTURALE, COMMERCIALE E TERZIARIO

RESTAURO CHIESA SUD-OVEST E RECUPERO PARZIALE ALA SUD, RESTAURO FACCIATE DEL CHIOSTRO INTERNO; STRUTTURE Fisse DI COMPLETAMENTO, SISTEMI DI ARCHIVIAZIONE E PARETI ATTEZZATE

PROGETTO DEFINITIVO

CONFRONTO Prospetto Sud - Chiostro	ELAB. N. C13
--	-----------------

Nome file: C13 Prosp_sud_def	Scala: 1:50	Data: FEBBRAIO 2015
---------------------------------	----------------	------------------------

PROGETTAZIONE ARCHITETTONICA: Arch. Silvia Canevari Ufficio Tecnico Settore Lavori Pubblici	Settore Lavori Pubblici Via Scopoli - 1 - 27100 PAVIA
COLLABORAZIONE PROGETTAZIONE ARCHITETTONICA: Arch. Massimo Giuliani Studio BC.G. Associati - Pavia	RESPONSABILE DEL PROCEDIMENTO E DIRIGENTE DEL SETTORE Ing. Francesco GRECCHI
PROGETTAZIONE STRUTTURALE: Ing. Enrico Cobiانchi con studio in Milano piazza Arcole, 4	
PROGETTAZIONE OPERE IMPIANTISTICHE: S.T.A.R.I.N. s.r.l. Studio di Ingegneria - Voghera	