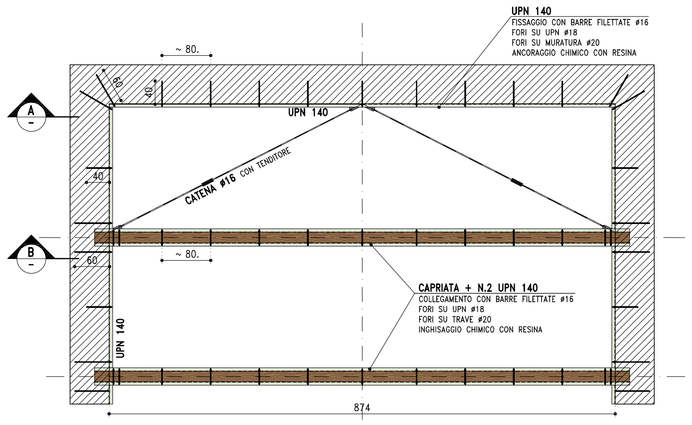

PIANTA/SEZIONE 1–1
scala 1:50

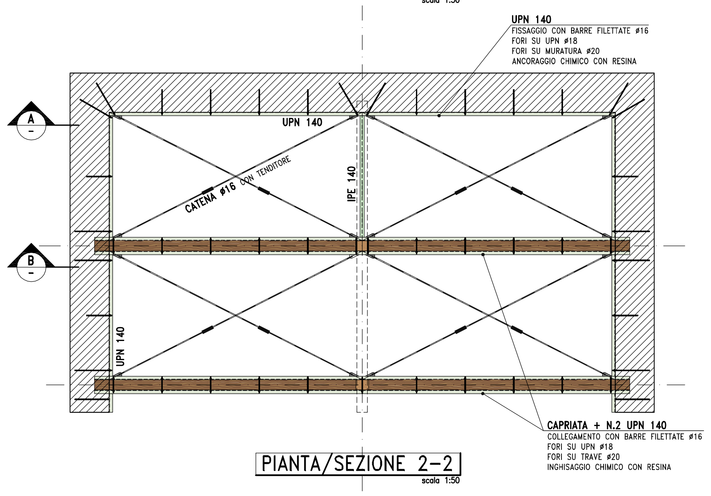

PIANTA/SEZIONE 2–2
scala 1:50

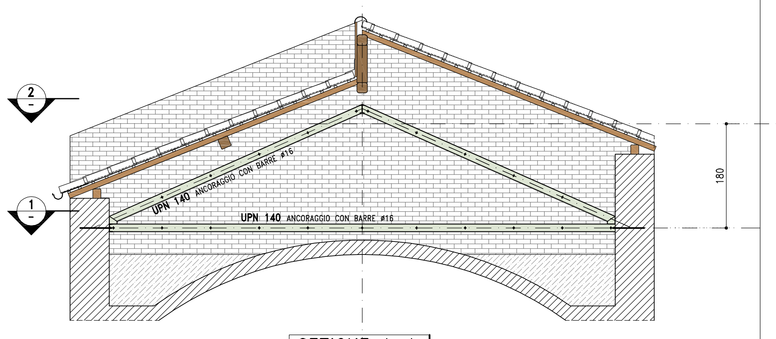

SEZIONE A–A
scala 1:50

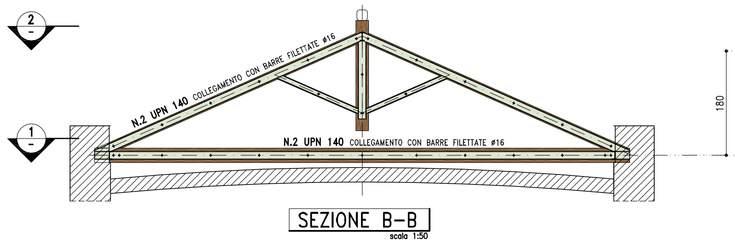

SEZIONE B–B
scala 1:50

TIPICO RINFORZO STRUTTURA PRIMARIA TETTO "T4"
PROFILI DI RINFORZO – CATENE – BARRE FILETTATE
scala 1:50

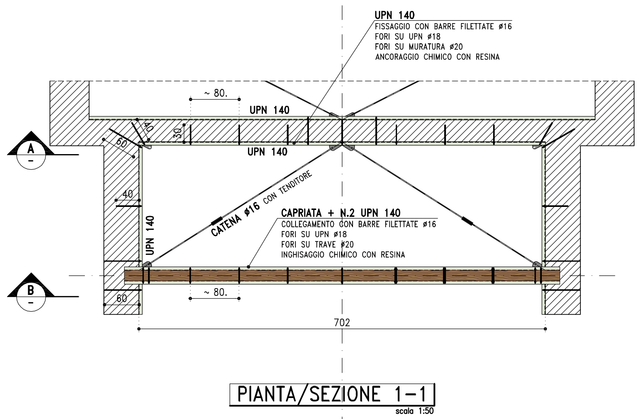

PIANTA/SEZIONE 1–1
scala 1:50

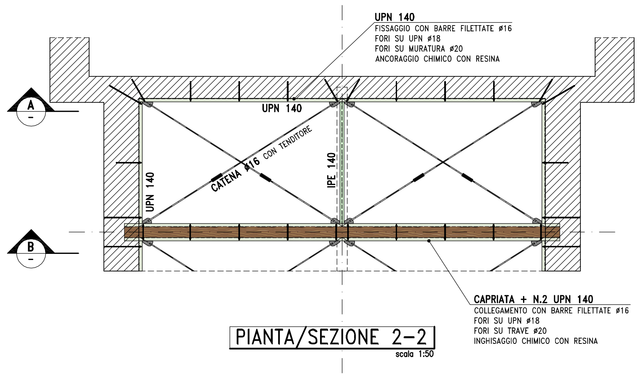

PIANTA/SEZIONE 2–2
scala 1:50

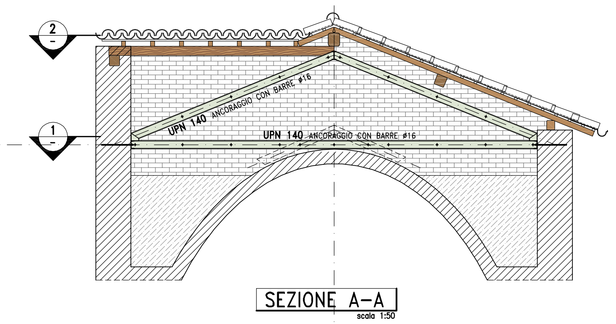

SEZIONE A–A
scala 1:50

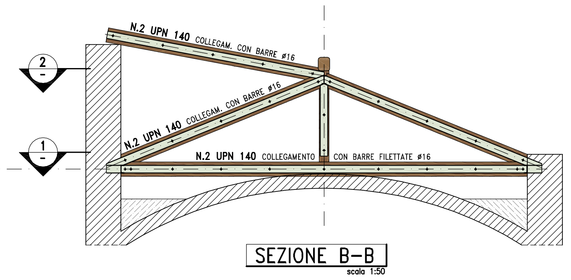

SEZIONE B–B
scala 1:50

TIPICO RINFORZO STRUTTURA PRIMARIA TETTO "T3"
PROFILI DI RINFORZO – CATENE – BARRE FILETTATE
scala 1:50

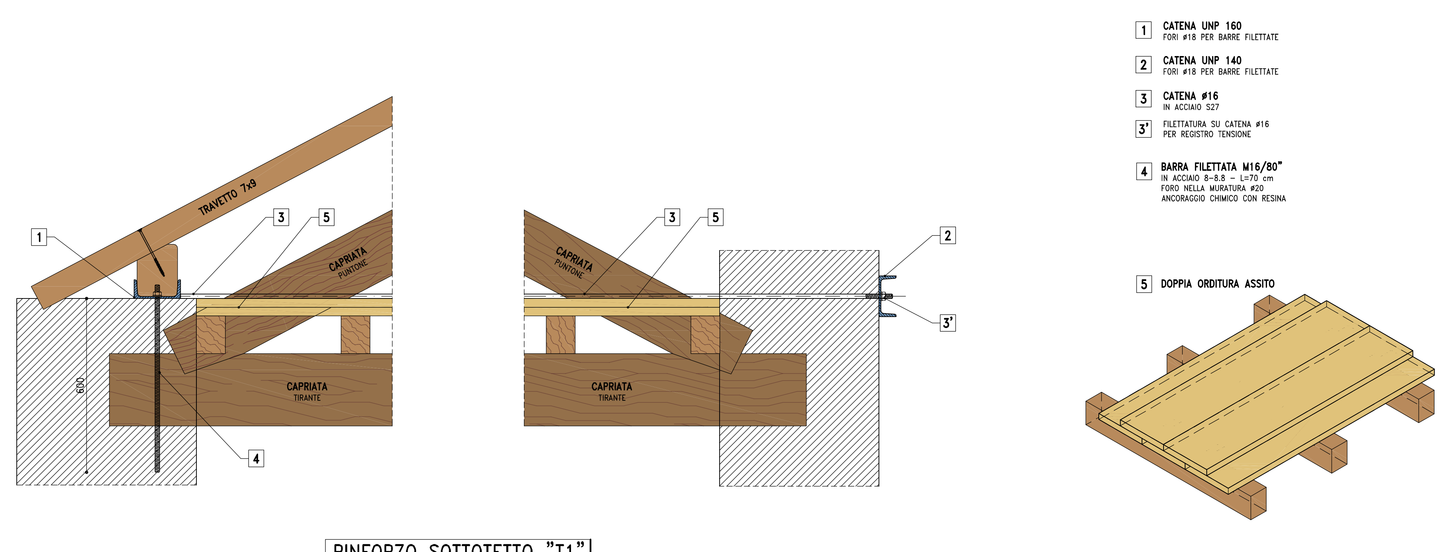

RINFORZO SOTTOTETTO "T1"
CATENE – IMPALCATO DI CALPESTIO
scala 1:10

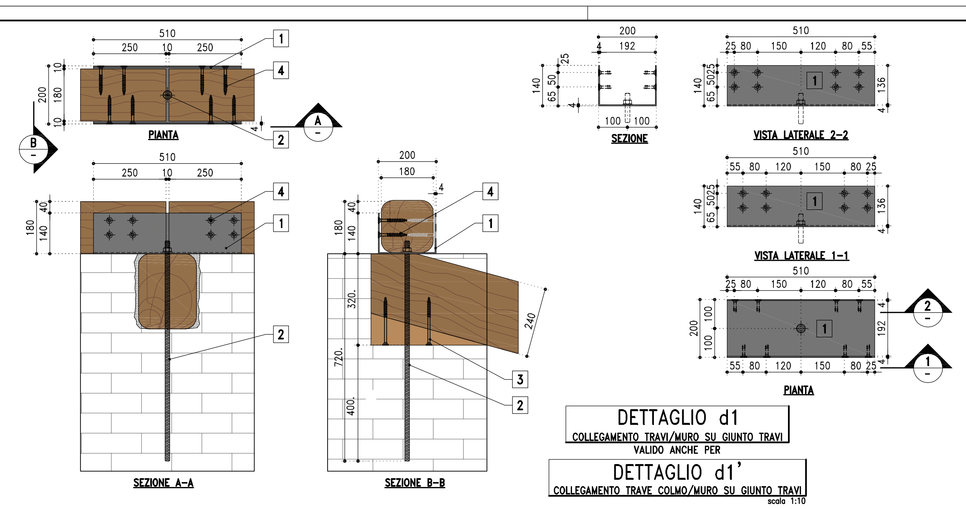

DETTAGLIO d1
COLLEGAMENTO TRAVI/MURO SU GIUNTO TRAVI
VALIDO ANCHE PER
DETTAGLIO d1'
COLLEGAMENTO TRAVE COLMO/MURO SU GIUNTO TRAVI
scala 1:10

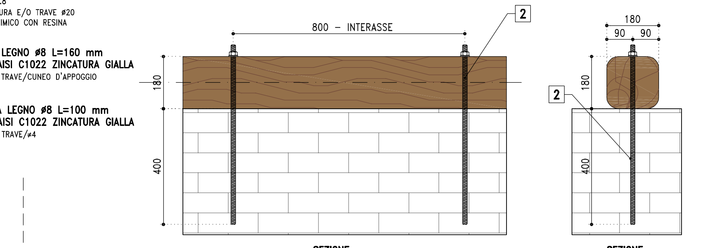

DETTAGLIO d2
COLLEGAMENTO TRAVI/MURO
VALIDO ANCHE PER
DETTAGLIO d2'
scala 1:10

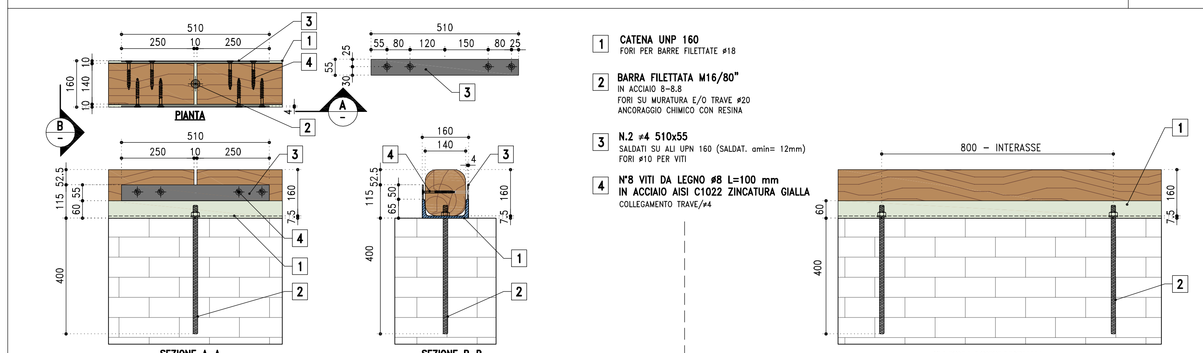

DETTAGLIO d4
COLLEGAMENTO CATENA/MURO SU GIUNTO TRAVI
scala 1:10

DETTAGLIO d5
COLLEGAMENTO CATENA/MURO
scala 1:10

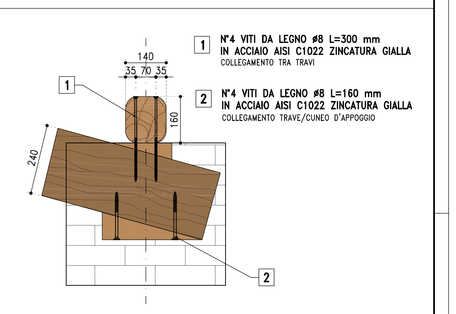

DETTAGLIO d3
COLLEGAMENTO INCROCIO FALSO PUNTONE/TRAVE BANCHINA
scala 1:10

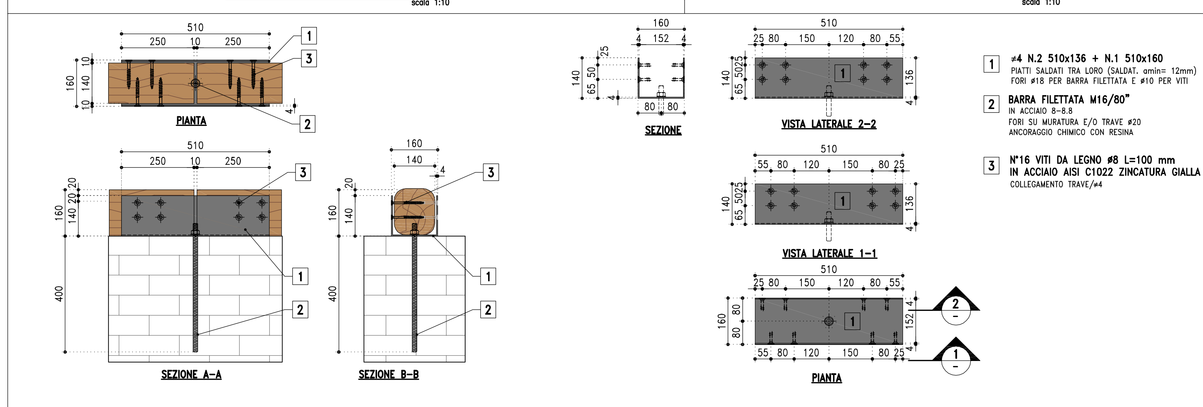

DETTAGLIO d6
COLLEGAMENTO TRAVI/MURO SU GIUNTO TRAVI
scala 1:10

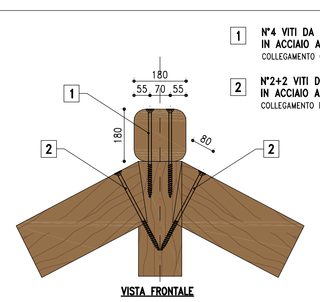

DETTAGLIO 7
COLLEGAMENTO TESTA CAPRIATA
scala 1:10

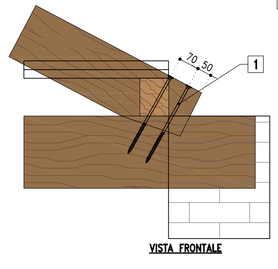

DETTAGLIO 8
COLLEGAMENTO BASE CAPRIATA
scala 1:10

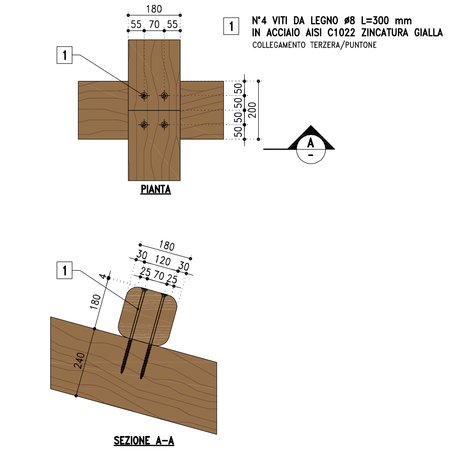

DETTAGLIO 9
COLLEGAMENTO TERZERE/PUNTONI
scala 1:10

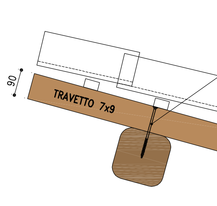

DETTAGLIO 10
COLLEGAMENTO TRAVETTI/TERZERE
scala 1:10

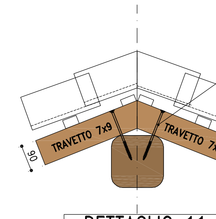

DETTAGLIO 11
COLLEGAMENTO TRAVETTI/COLMO
scala 1:10

PER TUTTE LE NOTE ED I MATERIALI VEDERE ELAB. N. ST–03

COMUNE DI PAVIA
SETTORE LAVORI PUBBLICI
PROGETTI E DIREZIONE LAVORI PUBBLICI

PIANO PER LE CITTA'

INTERVENTO DI VALORIZZAZIONE E RIQUALIFICAZIONE DEL COMPLESSO MONUMENTALE DEL MONASTERO DI SANTA CLARA, EX CASERMA CALCHI, PER LA CREAZIONE DI UN POLO CULTURALE, COMMERCIALE E TERZIARIO

RESTAURO CHIESA SUD-OVEST E RECUPERO PARZIALE ALA SUD, RESTAURO FACCIATE DEL CHIOSTRO INTERNO; STRUTTURE FISSE DI COMPLETAMENTO, SISTEMI DI ARCHIVIAZIONE E PARETI ATTREZZATE

PROGETTO DEFINITIVO

PROGETTO STRUTTURALE
Consolidamento Struttura di copertura : T1-T2-T3-T4-T5
Particolari costruttivi

ELAB. N. ST05

Nome file: STUS_copertura T1-T2-T3-T4-T5_partic costr.dwg
Scala: 1:50 – 1:10
Data: FEBBRAIO 2015

PROGETTAZIONE ARCHITETTONICA: Arch. Silvia Canevari, Ufficio Tecnico Settore Lavori Pubblici
COLLABORAZIONE PROGETTAZIONE ARCHITETTONICA: Arch. Massimo Giuliani, Studio BCO Associati - Pavia
PROGETTAZIONE STRUTTURALE: Ing. Enrico Cobianchi, Via studio in Milano p.tta Accola, 9
PROGETTAZIONE OPERE IMPIANTISTICHE: S.T.AR.IN. s.r.l., Studio di Ingegneria - Vigliano

Settore Lavori Pubblici, Via Scopoli, 1 - 27100 PAVIA
RESPONSABILE DEL PROCEDIMENTO E DIRIGENTE DEL SETTORE
Ing. Francesco GRECCHI

A0 (1189x84.1 mm)

Job: – | Directory: – | File: – | Scala plot: 1=5 | Print date: –