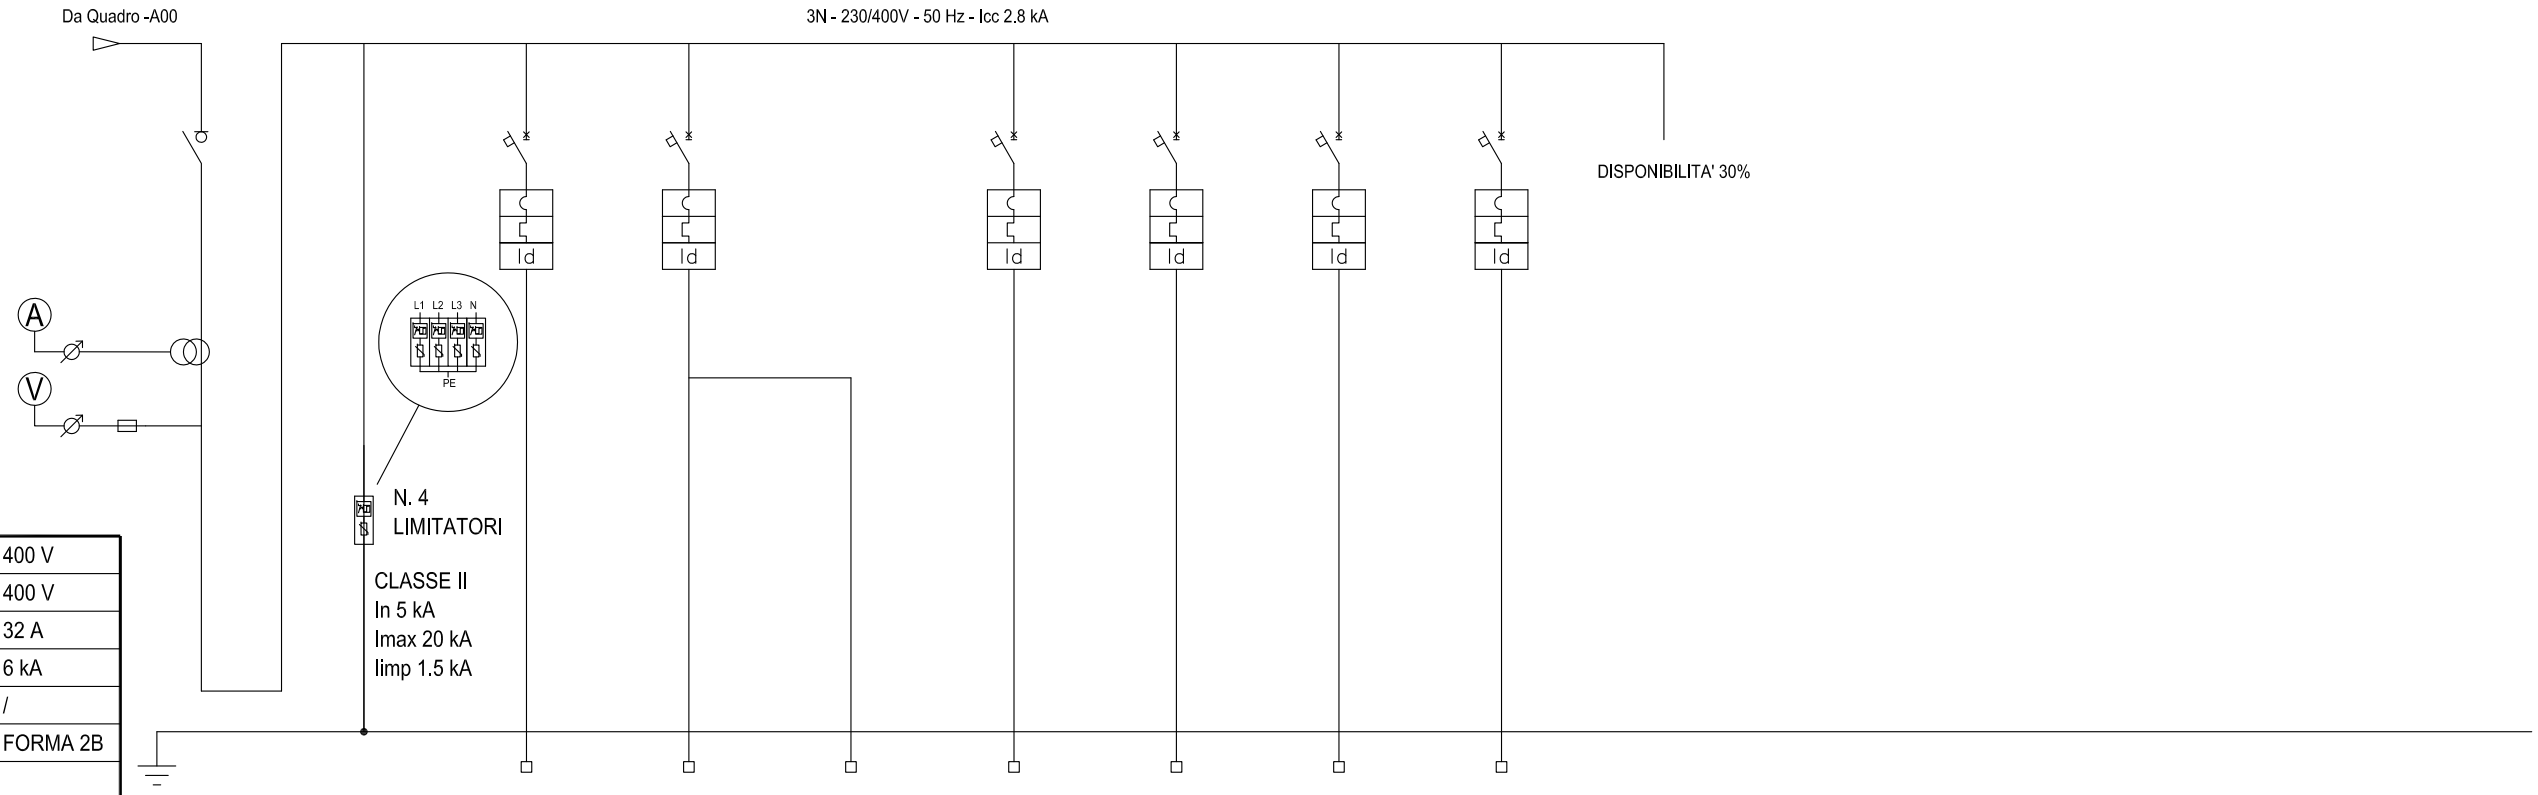

Caratteristiche Quadro	
Tensione d'esercizio	400 V
Tensione nominale	400 V
Corrente di esercizio	32 A
Corrente di corto circuito	6 kA
Portata sbarre	/
Tipologia	FORMA 2B

Circuito n.		01	02	03	04	05	06	07	08	09	10	11	12	13	14	15
Denominazione utenza		SEZIONATORE GENERALE	LIMITATORE DI SOVRATENS.	CIRC. AUX	LUCI UFFICI	LUCI DI SICUREZZA	PRESE UFFICI CIRC. 1	FAN-COIL	DISPONIBILE	DISPONIBILE						
Potenza e corrente installata																
Potenza e corrente utilizzata																
Equipaggiamento elettrico – Interruttore	Tipo:	MODULARE		MODULARE	MODULARE		MODULARE	MODULARE	MODULARE	MODULARE						
	Corrente nominale / n. Poli	32A/4P		6A/2P	10A/1P+N		16A/1P+N	10A/1P+N	16A/1P+N	10A/1P+N						
	Potere di interruzione			6 kA	6 kA		6 kA	6 kA	6 kA	6 kA						
	Tipo sganciatore	SEZ.		M.T.D.	M.T.D.		M.T.D.	M.T.D.	M.T.D.	M.T.D.						
	Taratura sganciatore termico			CURVA C	CURVA C		CURVA C	CURVA C	CURVA C	CURVA C						
	Taratura sganciatore magnetico			CURVA C	CURVA C		CURVA C	CURVA C	CURVA C	CURVA C						
	Taratura differenziale / tipo			0.03A cl. AC	0.03A cl. AC		0.03A cl. AC	0.03A cl. AC	0.03A cl. A	0.03A cl. AC						
	Ritardo rele' differenziale															
	Contattore: tipo e portata															
	Rele' termico: tipo e taratura															
	Base fusibili: tipo e portata															
	Fusibili: tipo e portata															
	Amperometro: tipo e portata															
	Trasformatore di corrente: tipo e portata															
Linea Esterna	Sigla cavo				-WC01-A02	-WC02-A02	-WC03-A02	-WC04-A02	-WC05-A02	-WC06-A02						
	Fasi linea				LN+PE	LN+PE	LN+PE	LN+PE								
	Tipo				N07G9-K	N07G9-K	N07G9-K	N07G9-K								
	Sezione (in mm) ^{2}				3x(1x2.5)	3x(1x2.5)	3x(1x4)	3x(1x2.5)								
	Tipologia posa (CEI 64-8)				1	1	1	1								
	Lunghezza				25	25	25	25								

COMUNE DI PAVIA
SETTORE LAVORI PUBBLICI
PROGETTI E DIREZIONE LAVORI PUBBLICI

PIANO PER LE CITTA'

INTERVENTO DI VALORIZZAZIONE E RIQUALIFICAZIONE DEL COMPLESSO MONUMENTALE DEL MONASTERO DI SANTA CLARA, EX CASERMA CALCHI, PER LA CREAZIONE DI UN POLO CULTURALE, COMMERCIALE E TERZIARIO

RESTAURO CHIESA SUD-OVEST E RECUPERO PARZIALE ALA SUD, RESTAURO FACCIATE DEL CHIOSTRO INTERNO; STRUTTURE FISSE DI COMPLETAMENTO, SISTEMI DI ARCHIVIAZIONE E PARETI ATTREZZATE

PROGETTO DEFINITIVO

REV. n.	EMISSIONE	OGGETTO	Redazione	Controllo	Approvaz.
2					
1					
0	Febbraio 2015	PROG. DEFINITIVO I.E.	F.M.	M.L.	A.M.

SCHEMA ELETTRICO
QUADRO ELETTRICO UFFICI P. TERRA -A02

FILE: 3427_SANTA CLARA\3427_9E_QUADRO ELETTRICO UFFICI P. TERRA -A02.dwg

Elab. N
9E
Pagg./Fgg. 1/1

PROGETTAZIONE ARCHITETTONICA: Arch. Silvia Canevari
Ufficio Tecnico Settore Lavori Pubblici

COLLABORAZIONE PROGETTAZIONE ARCHITETTONICA: Arch. Massimo Giuliani
Studio BCG Associati - Pavia

PROGETTAZIONE STRUTTURALE: Ing. Enrico Cobianchi
con studio in Milano p.zza Arcole, 4

PROGETTAZIONE OPERE IMPIANTISTICHE: S.T.AR.IN. s.r.l.
Studio di Ingegneria - Voghera

A termini delle vigenti leggi sui Diritti d'Autore questo disegno non potra' essere copiato, riprodotto o comunicato ad altre persone o ditte senza l'autorizzazione della scrivente.