




PROSPETTO NORD

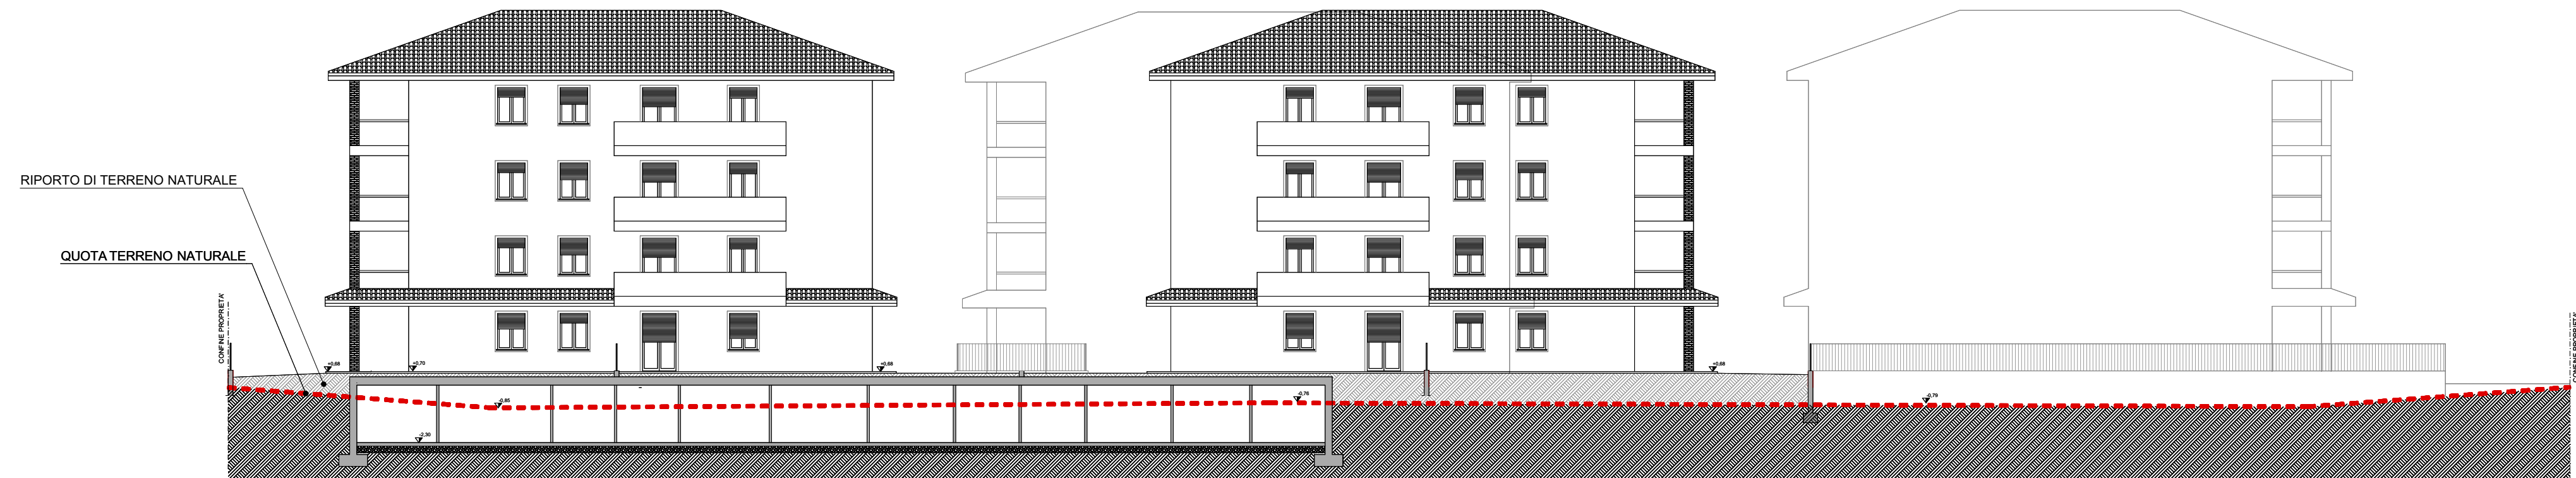

PROSPETTO OVEST

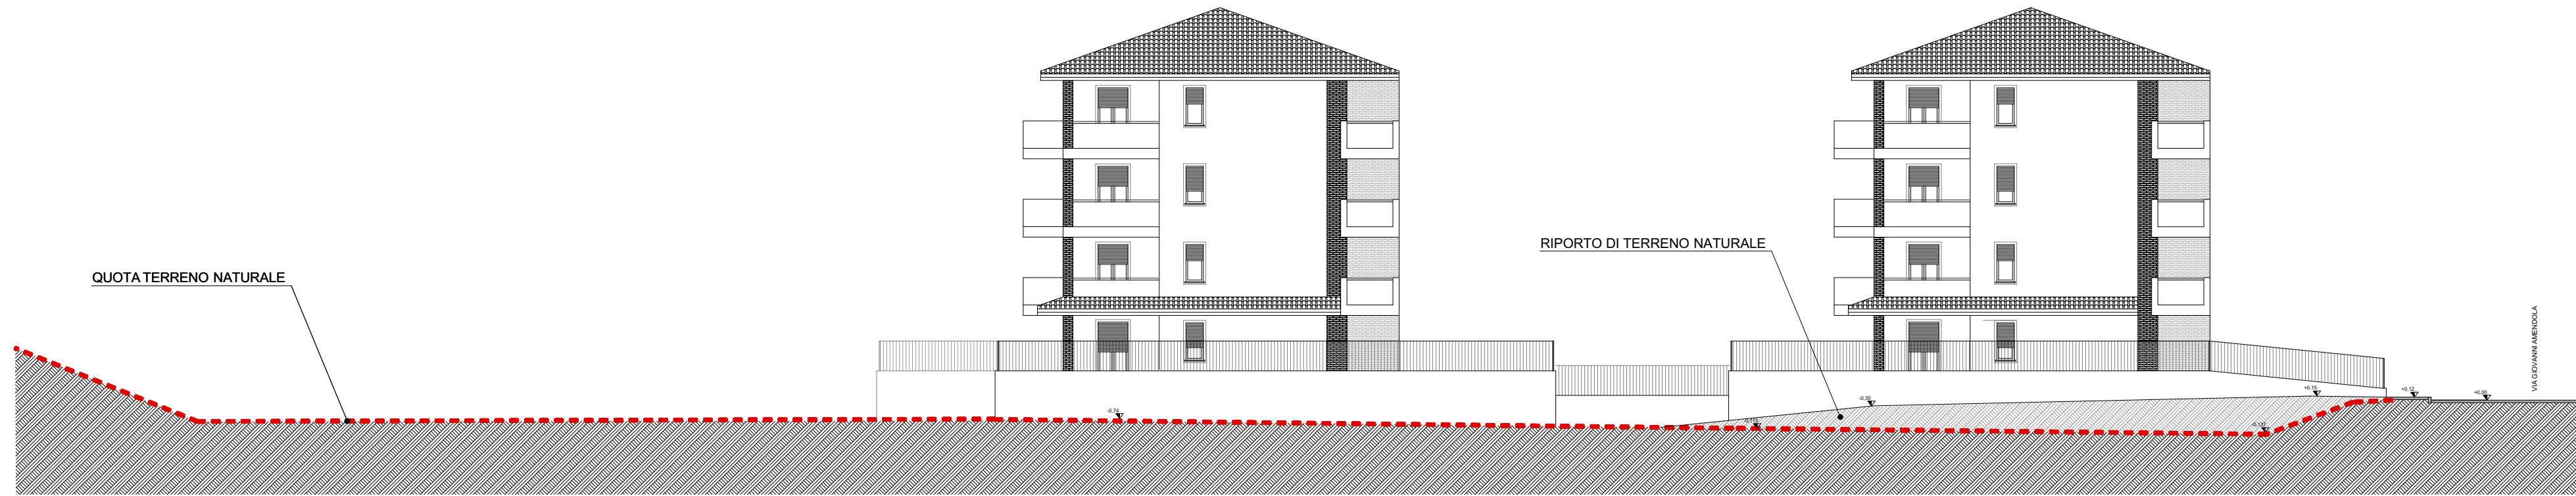

PROSPETTO EST

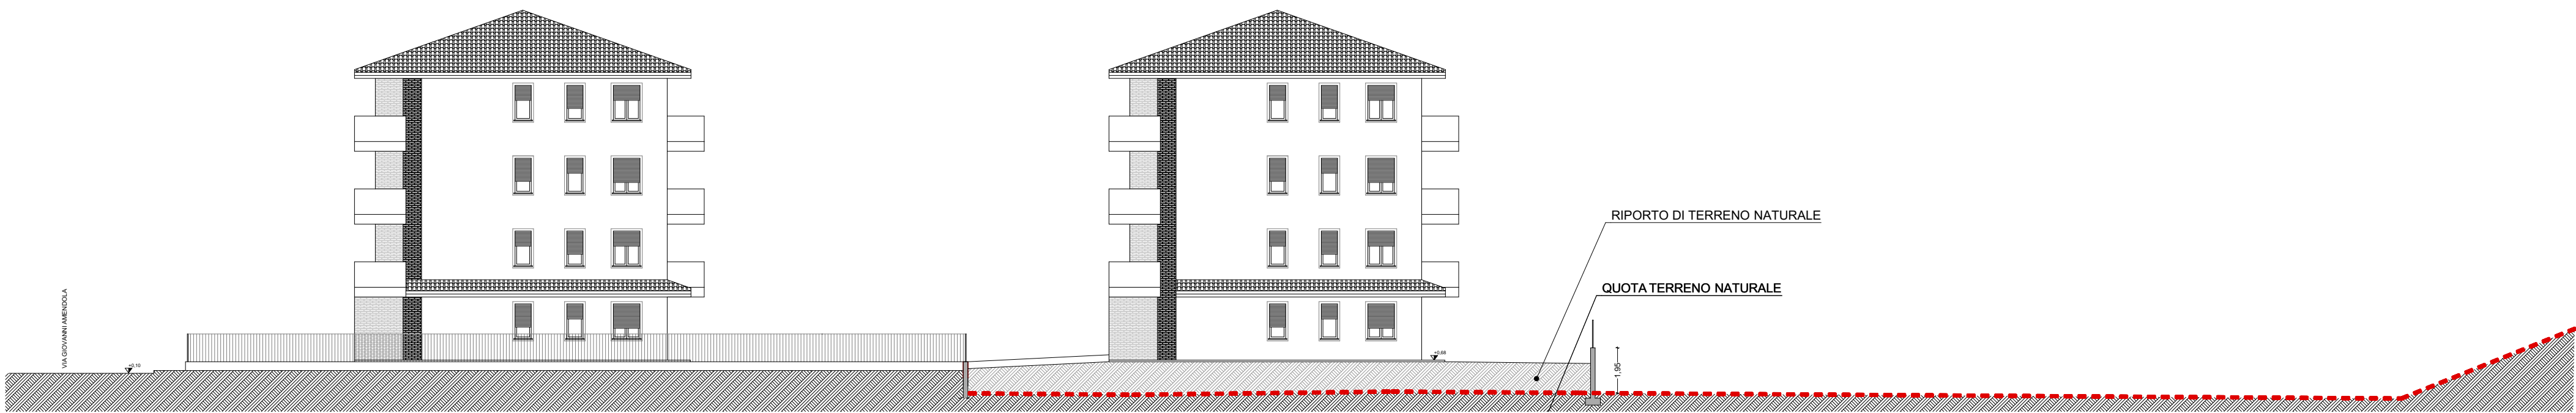

PROGETTISTA E D.L. ROBERTA STELLA <i>ARCHITETTO</i> Ufficio: Piazzetta Nuova 3 - 27045 Casteggio PV Tel. e fax: 0321/70495 e-mail: stella.robetta@libero.it TIMBRO E FIRMA	COMMITTENTE <i>PALLADIO IMMOBILIARE s.r.l.</i> <i>Via Belgagno n. 58</i> <i>Trenzano (BS)</i>	PROGETTO N. 216
		TAVOLE N. 04 c
	DESIGNAZIONE DELL'OPERA PIANO DI ATTUATIVO "VIA AMENDOLA PP 02" Via Amendola Pavia	DATA 08/02/2021 REV. 14/06/2021
		SCALA 1/200