


AREE DISPONIBILI PER ELETTRODOTTI AEREI ED INTERRATI

SPAZIO RISERVATO CABINA DI TRASFORMAZIONE ENERGIA ELETTRICA

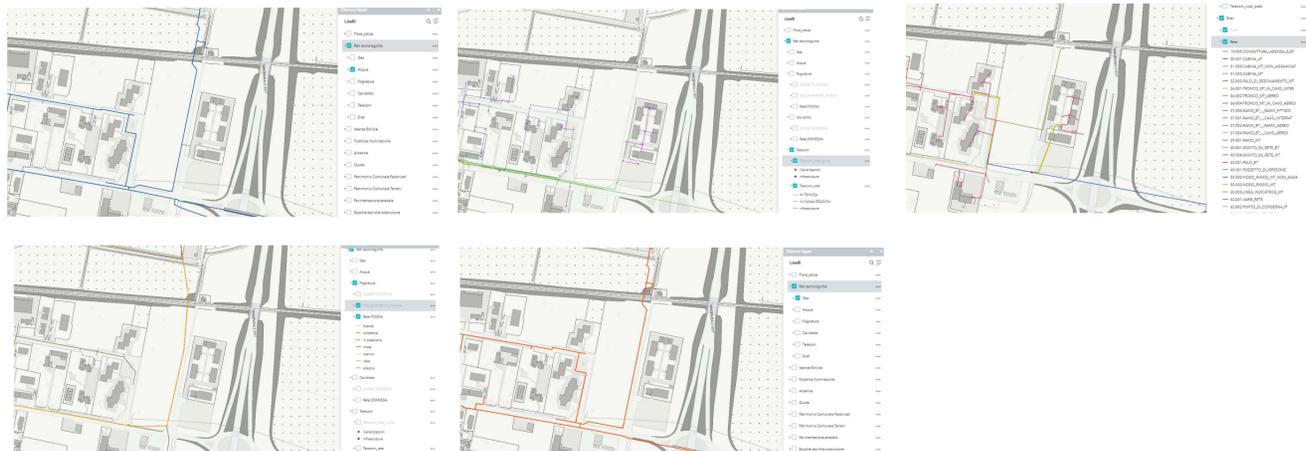

PROGETTISTA E D.L. ROBERTA STELLA ARCHITETTO <small>Ufficio: P.zza della Vittoria 3 - 27045 Casteggio PV Tel. e fax: 0321/90900 e-mail: roberta.stella@libero.it</small>	COMMITTENTE PALLADIO IMMOBILIARE s.r.l. Via Belzagno n. 58 Trezzano (BS)	PROGETTO N. 216
	DESIGNAZIONE DELL'OPERA PIANO DI ATTUATIVO "VIA AMENDOLA PP 02" Via Amendola Pavia	TAVOLEN. 08
TIMBRO E FIRMA	TAVOLASTATO DI PROGETTO: - Sottoservizi esistenti	SCALA 1/500

Tutti i diritti sono riservati per legge. Nessuna parte di questo disegno può essere riprodotta, usata e trasmessa in qualsiasi forma, senza autorizzazione scritta del progettista