




SEZIONE A-A

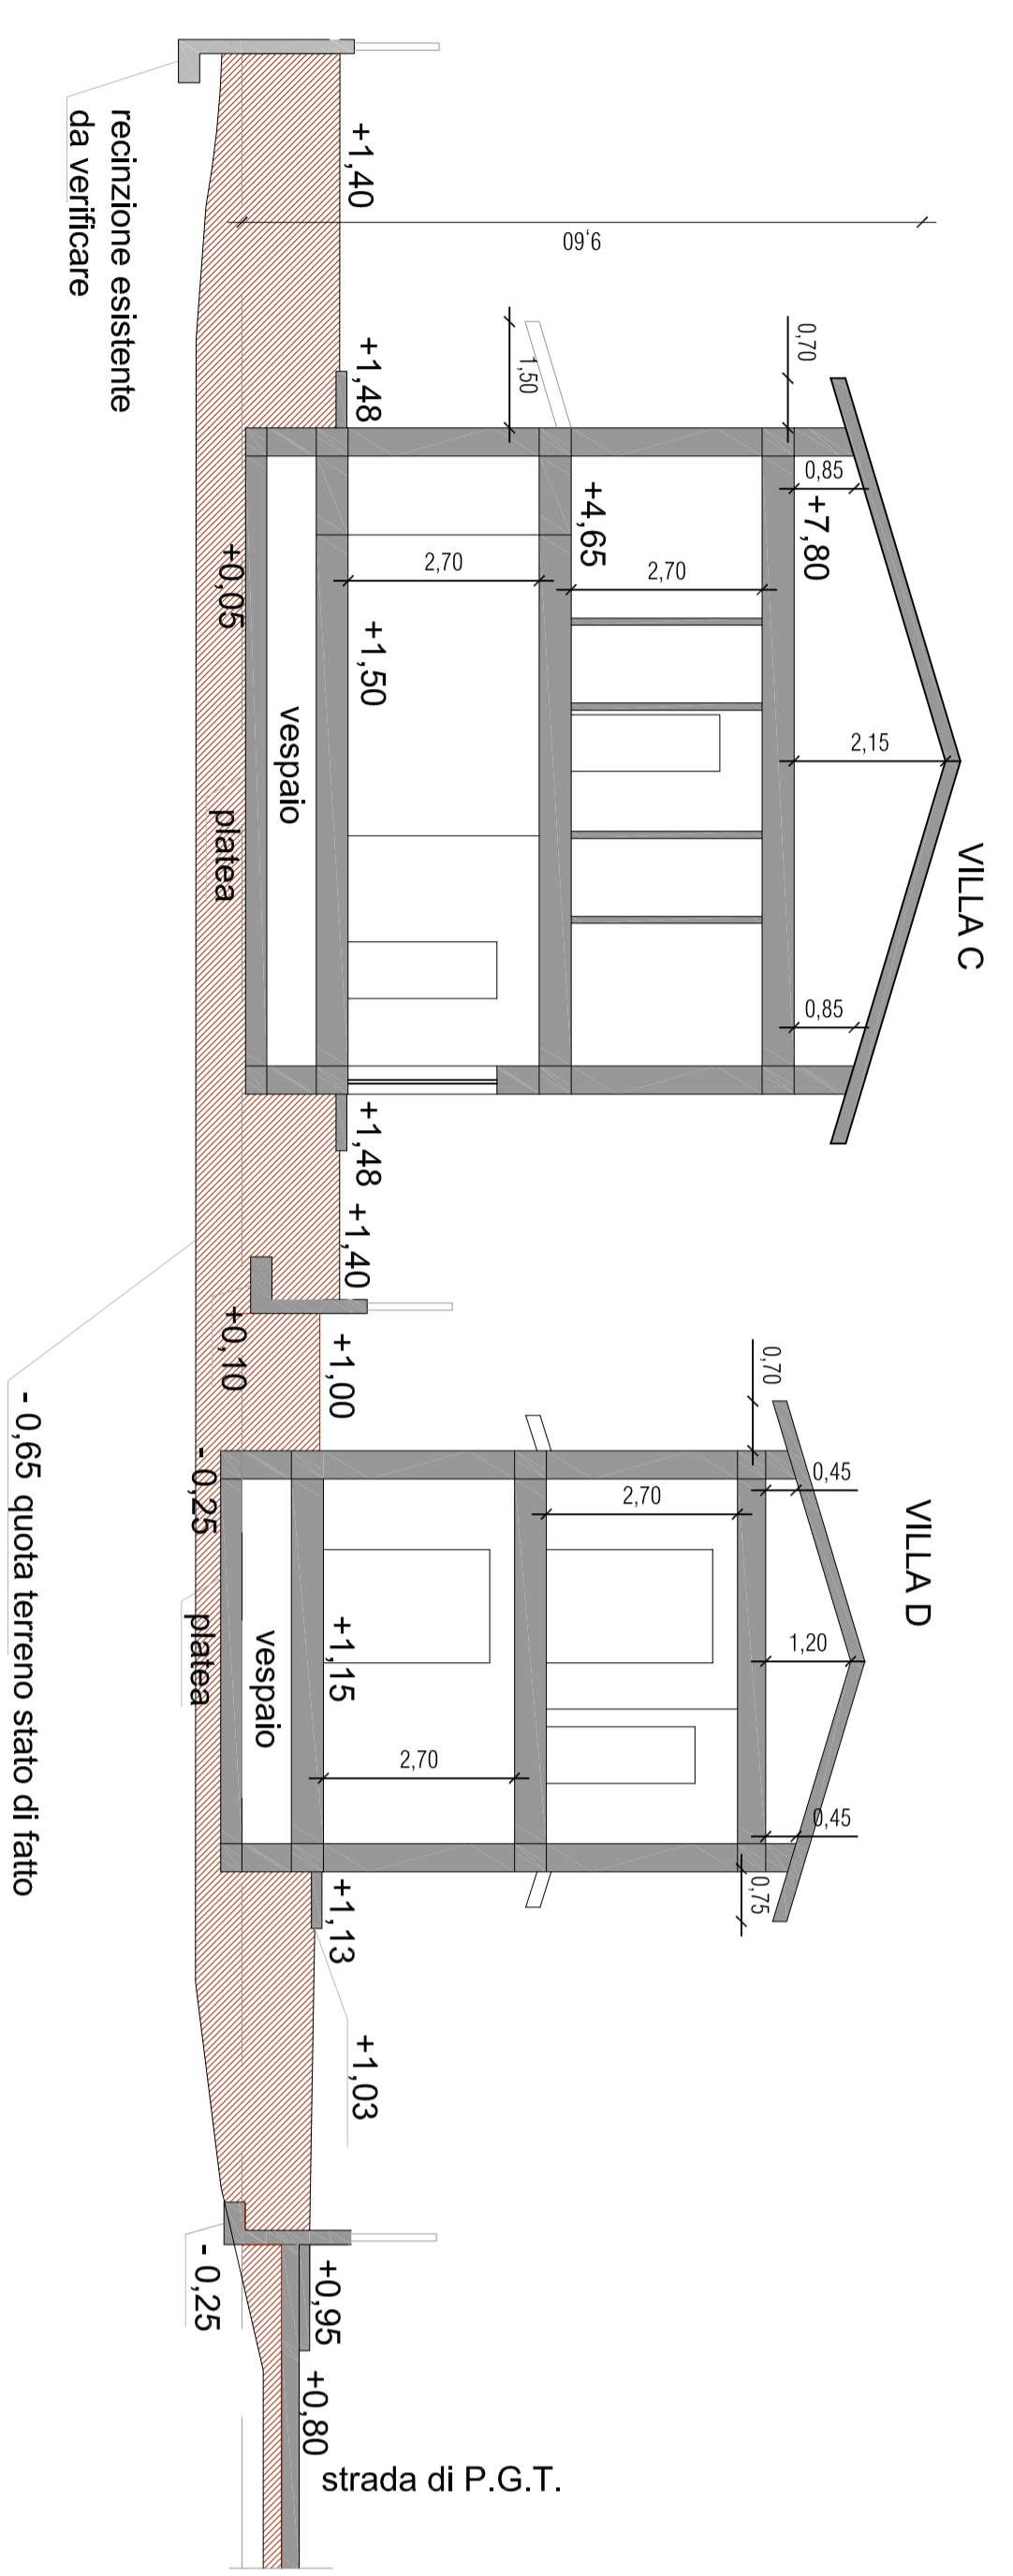


SEZIONE B-B

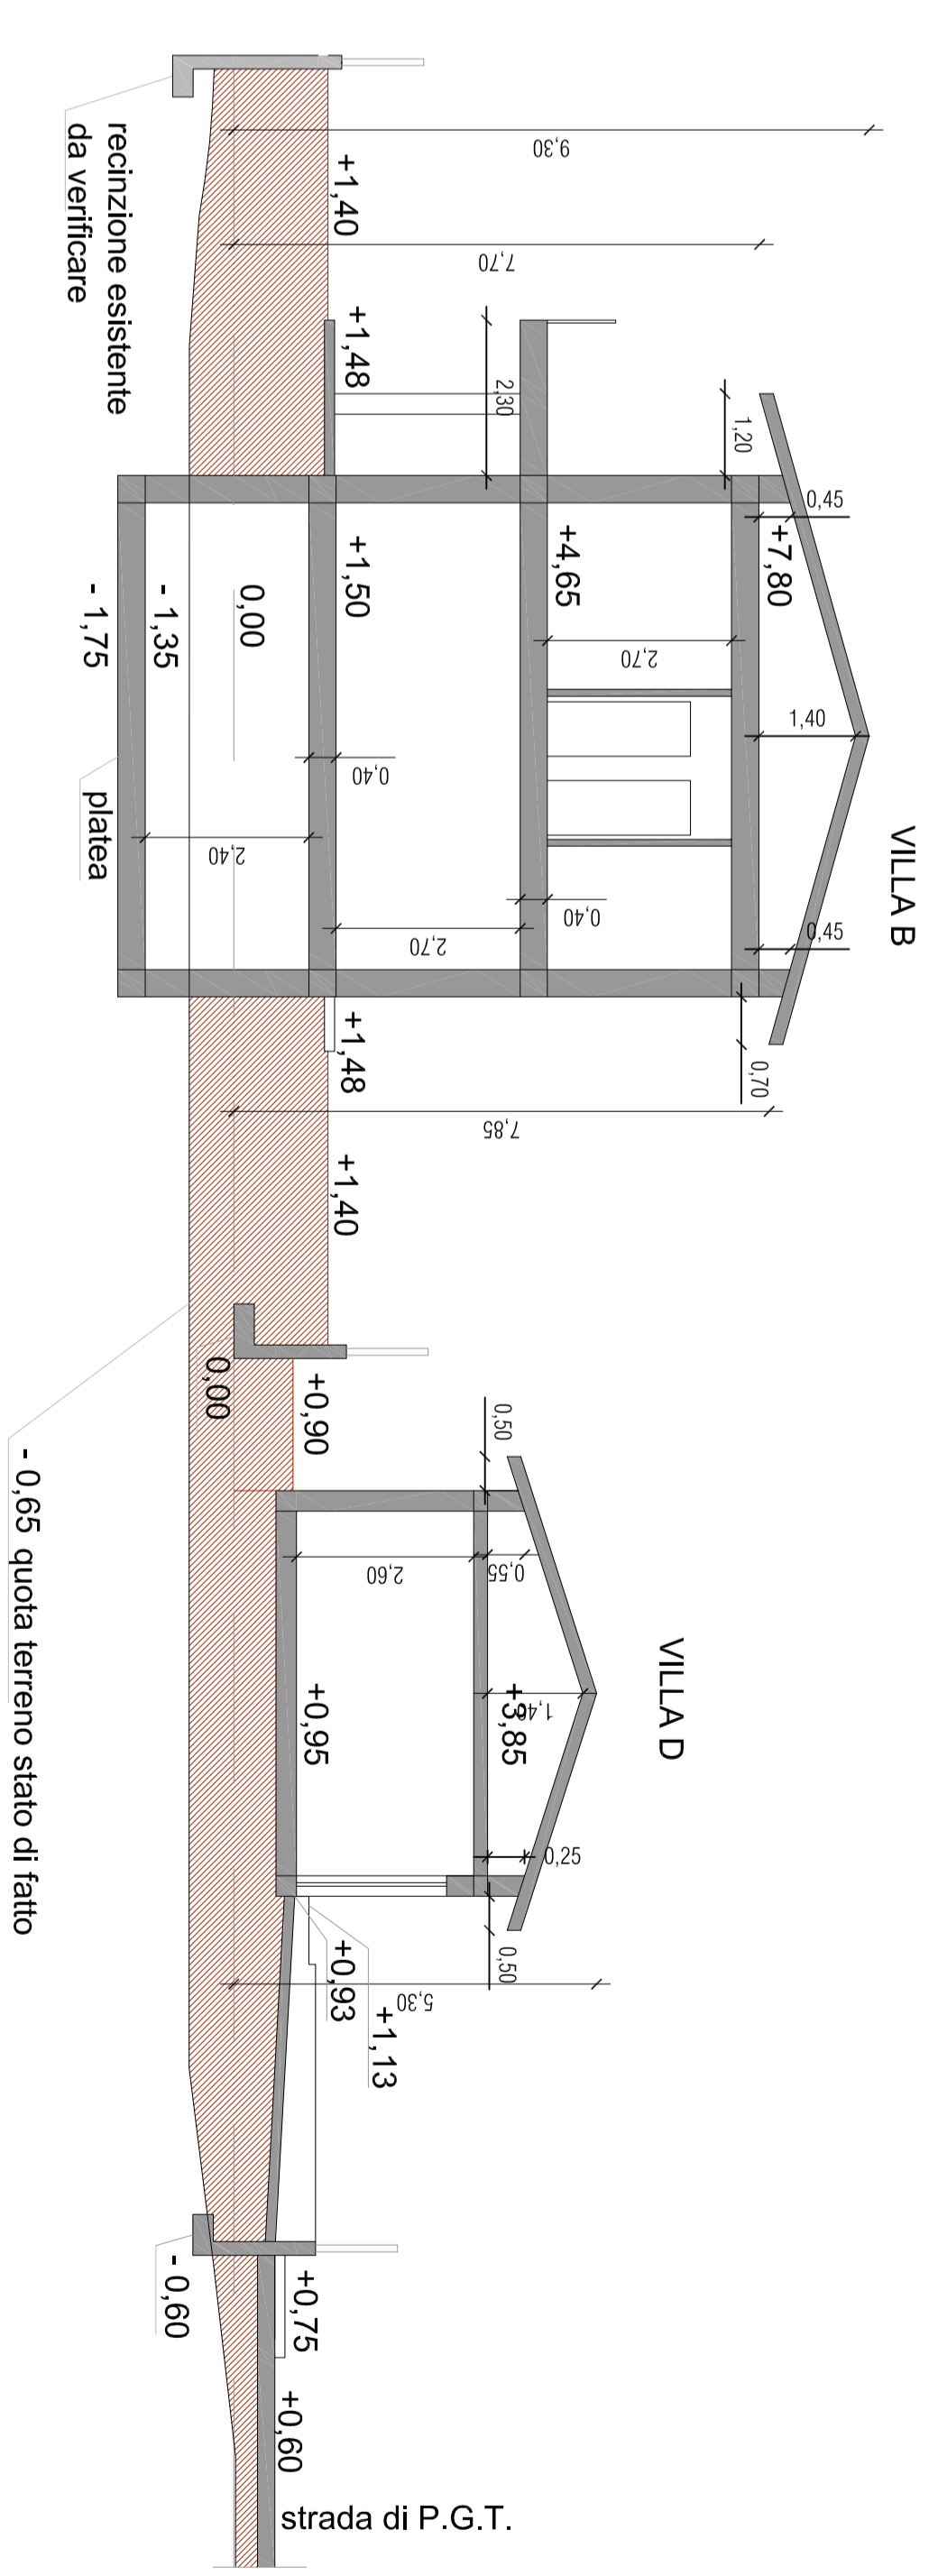


SEZIONE C-C

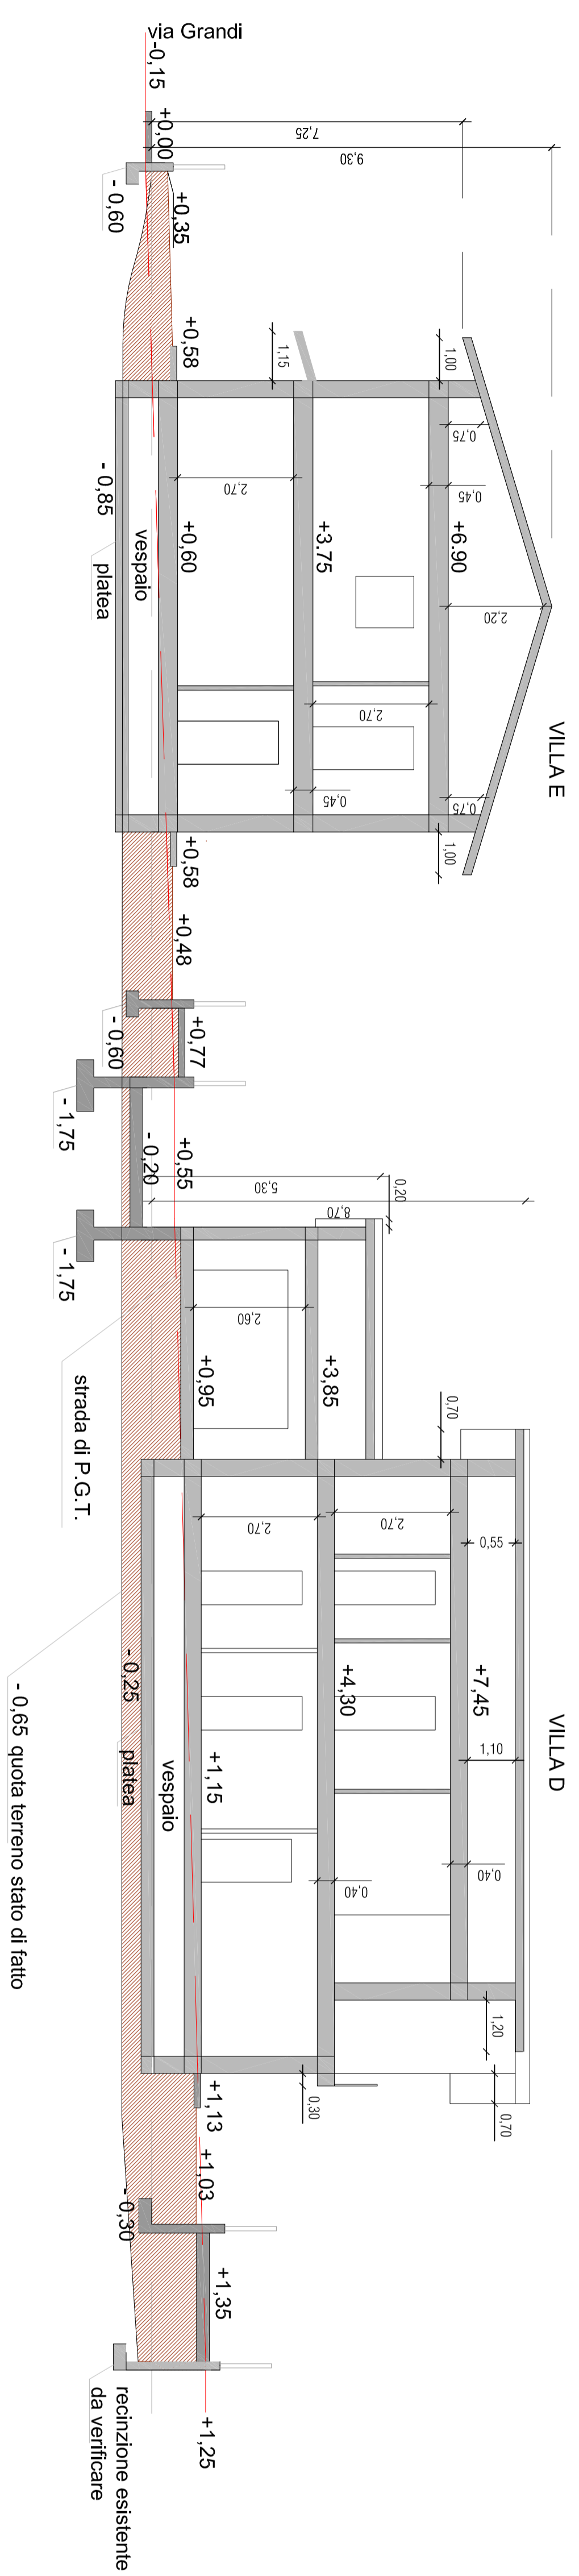

SEZIONE E-E

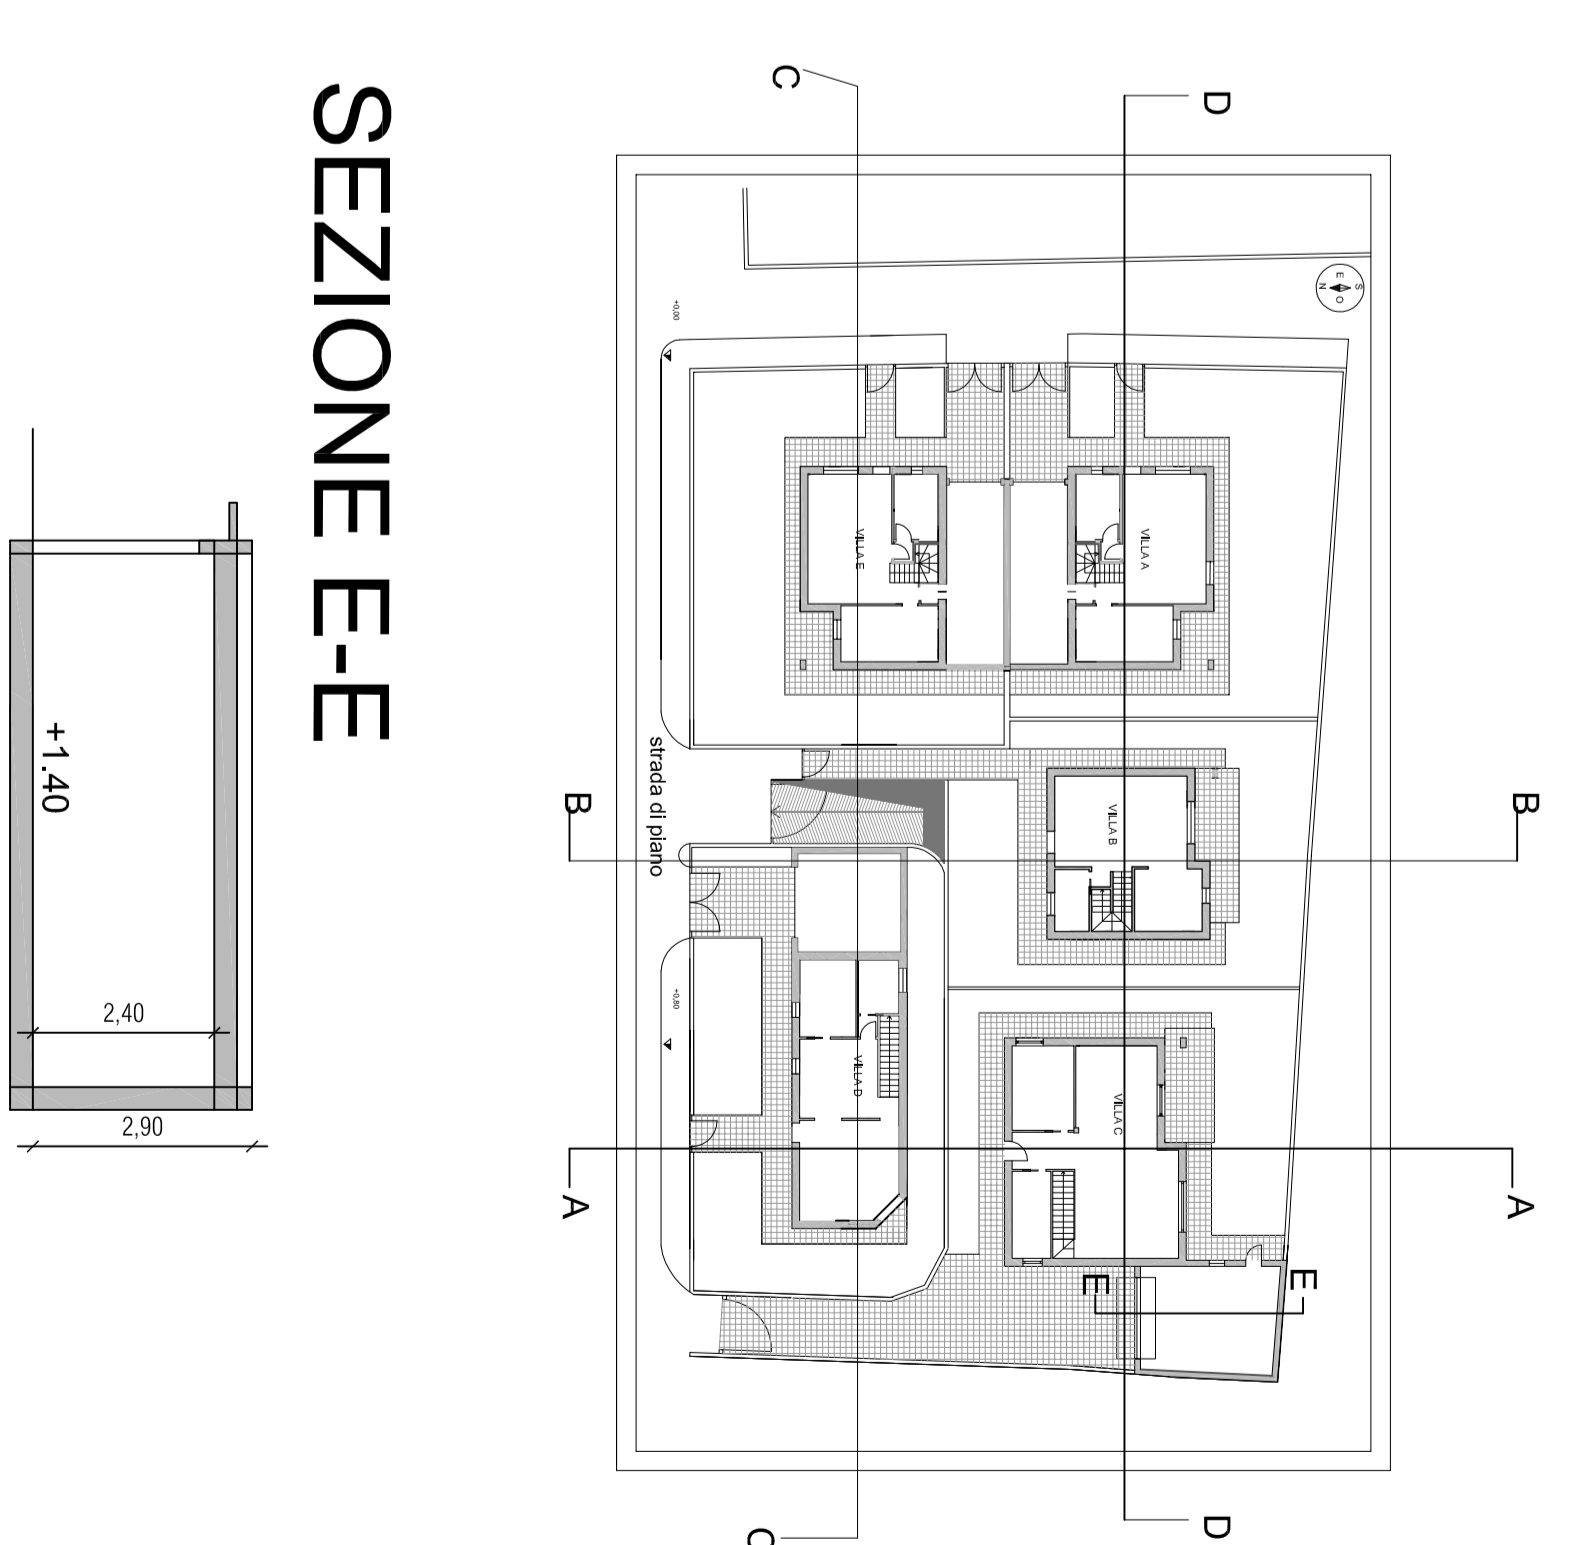

SEZIONE D-D

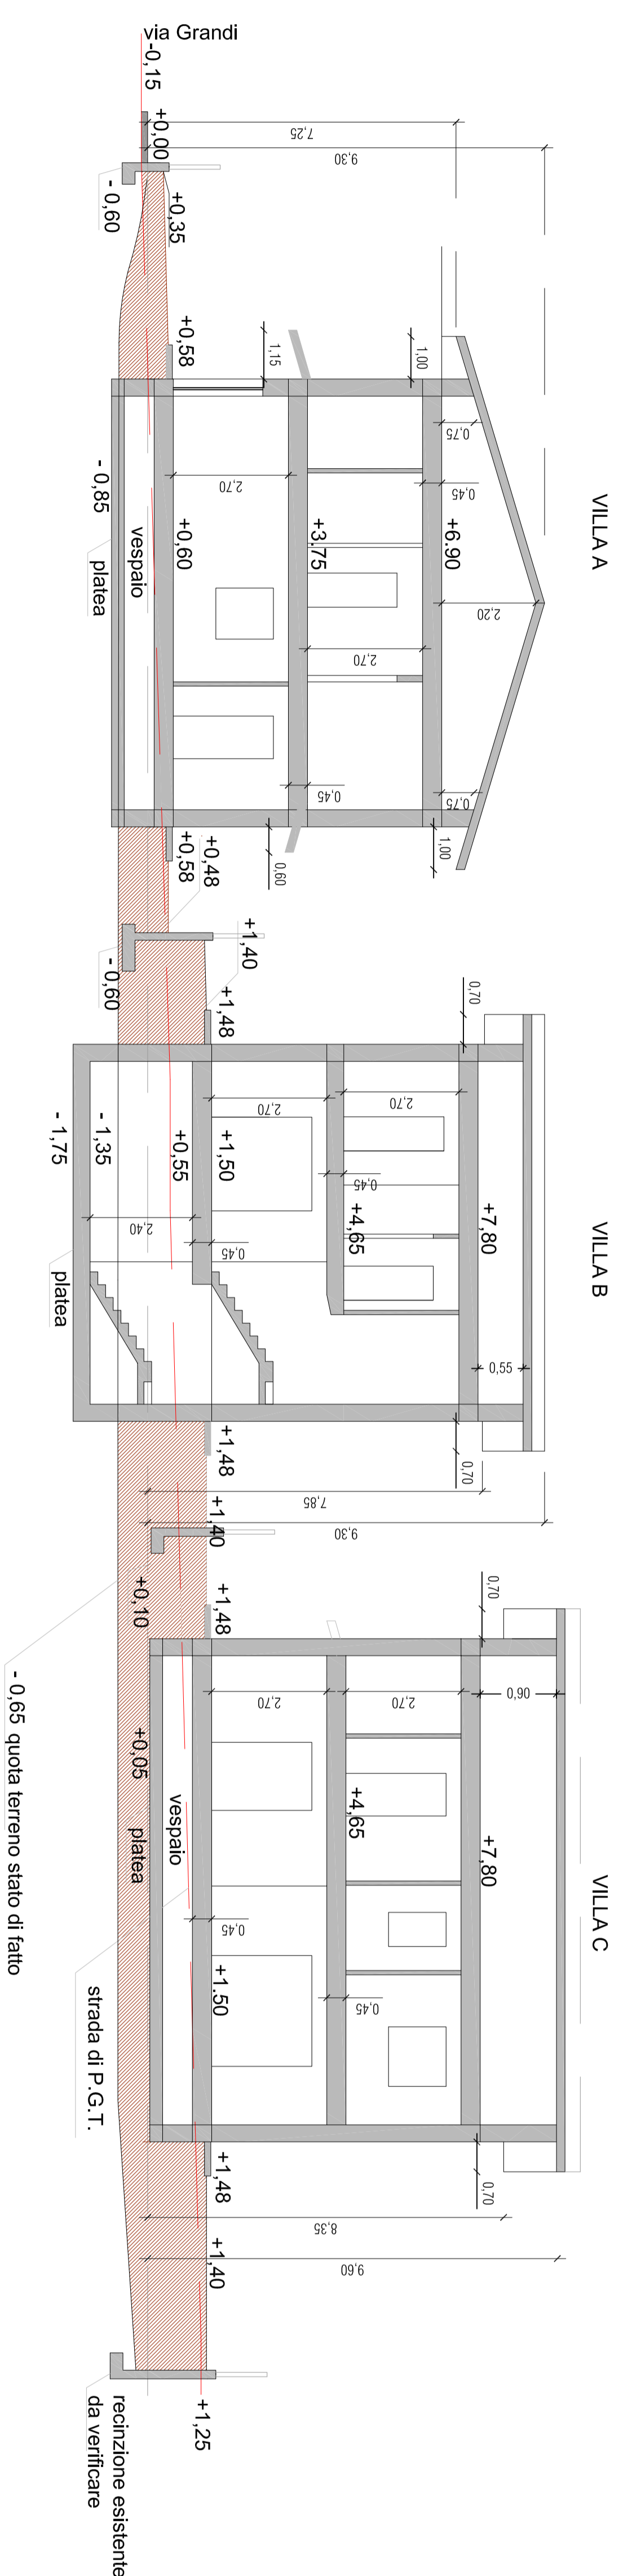

COMUNE di PAVIA

Lavoro: Realizzazione di 5 ville unifamiliari

Oggetto: Sezioni

Proprietà: Immobiliare Zuma S.R.L.

Scala: 1:100

Data: Febbraio 2017

Progettista: Arch. Giorgio Rovida

Direttore lavori: Ing. Luigi Cannatelli

Proprietà: Immobiliare Zuma S.R.L.

Tav. 12