CREATO CON LA VERSIONE DIDATTICA DI UN PRODOTTO AUTODESK

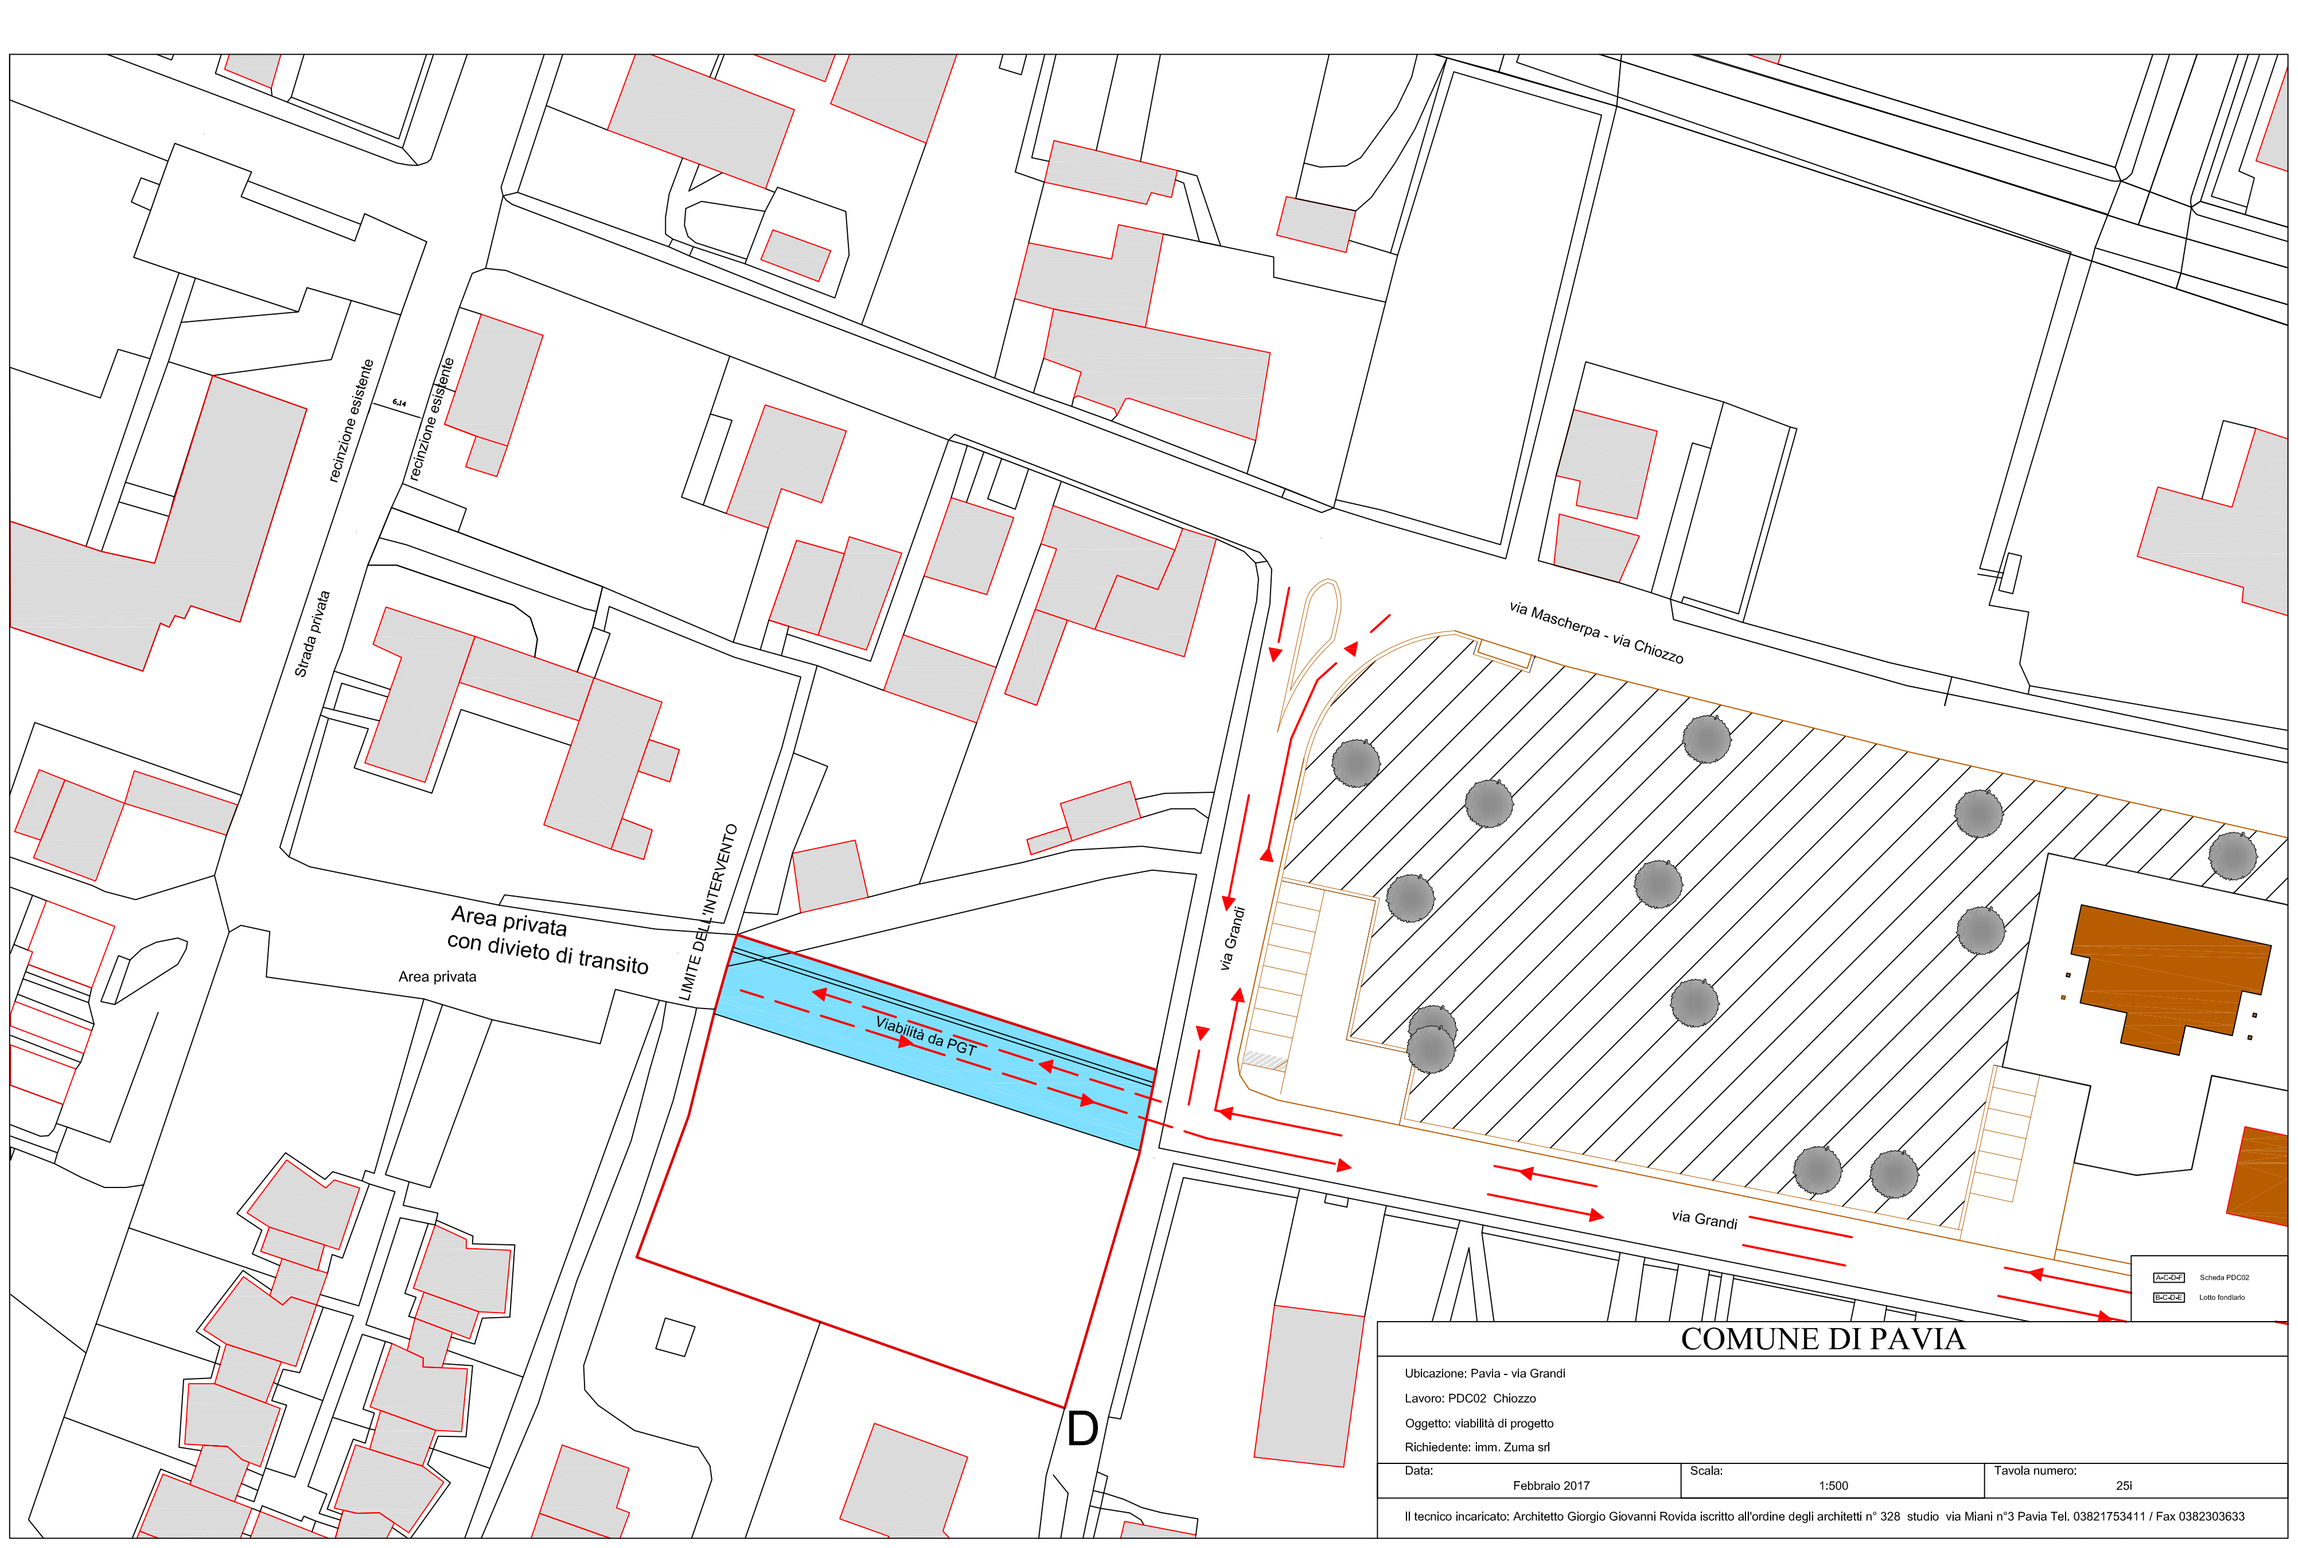

COMUNE DI PAVIA

Ubicazione: Pavia - via Grandi

Lavoro: PDC02 Chiozzo

Oggetto: viabilità di progetto

Richiedente: imm. Zuma srl

Data:	Scala:	Tavola numero:
Febbraio 2017	1:500	25i

Il tecnico incaricato: Architetto Giorgio Giovanni Rovida iscritto all'ordine degli architetti n° 328 studio via Miani n°3 Pavia Tel. 03821753411 / Fax 0382303633

CREATO CON LA VERSIONE DIDATTICA DI UN PRODOTTO AUTODESK

CREATO CON LA VERSIONE DIDATTICA DI UN PRODOTTO AUTODESK

CREATO CON LA VERSIONE DIDATTICA DI UN PRODOTTO AUTODESK