




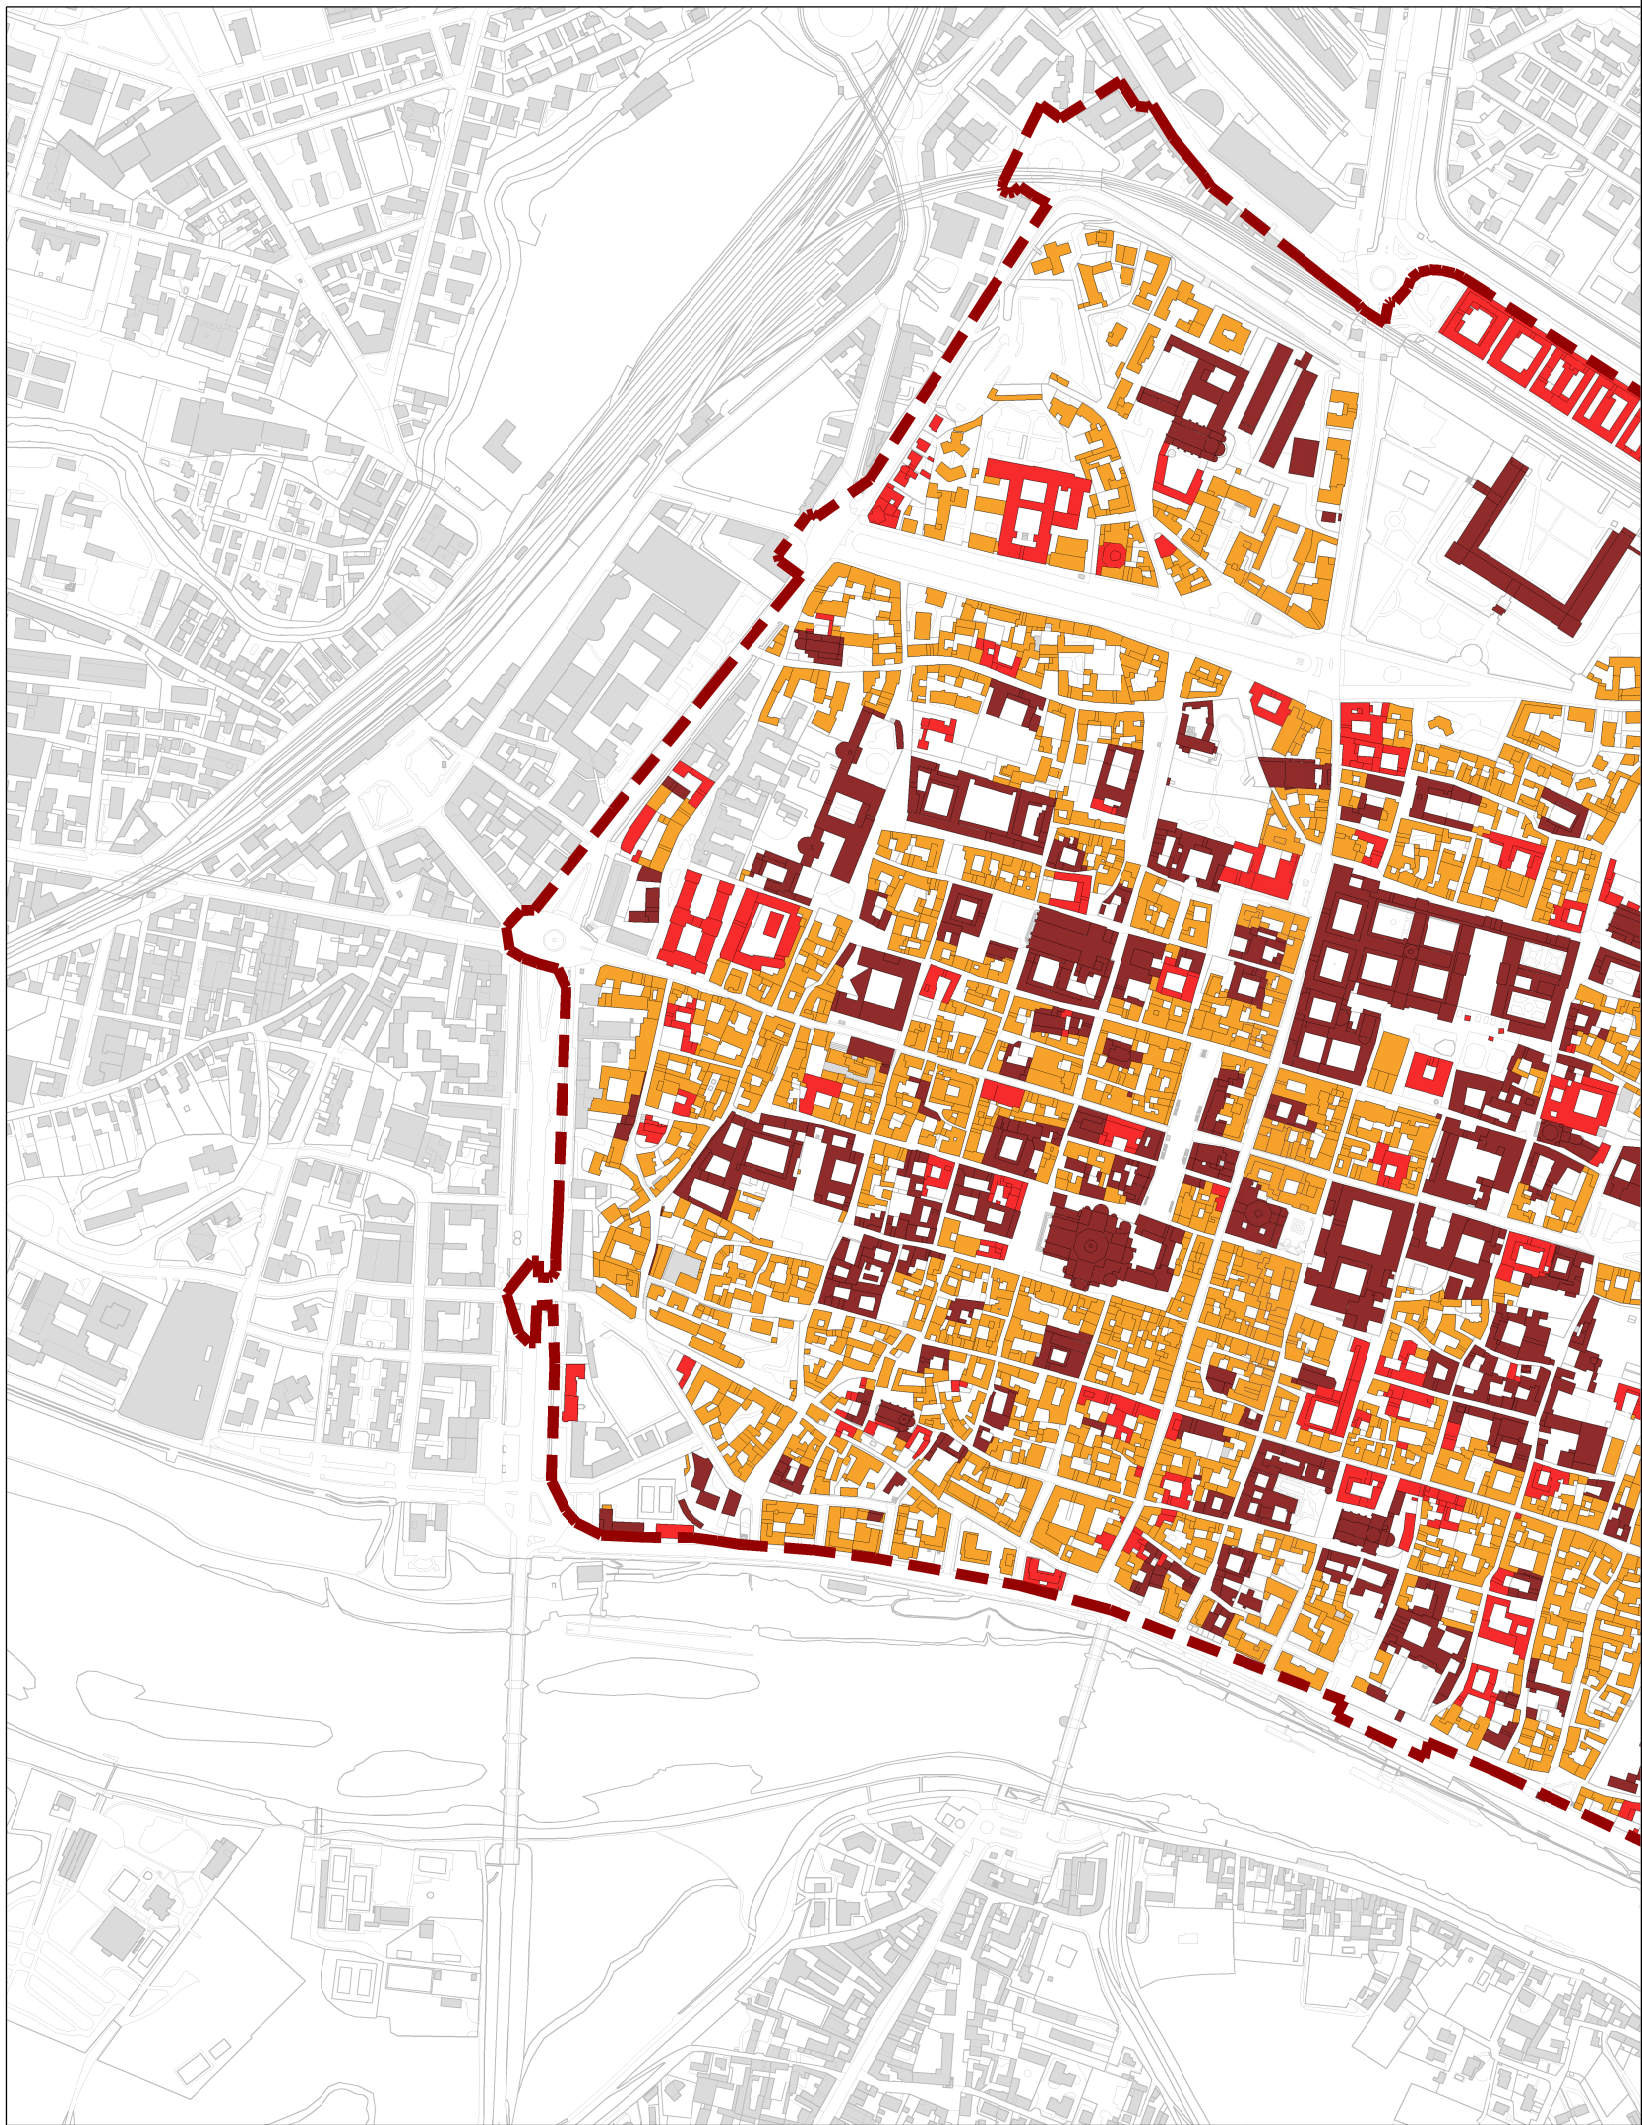

Art. 14

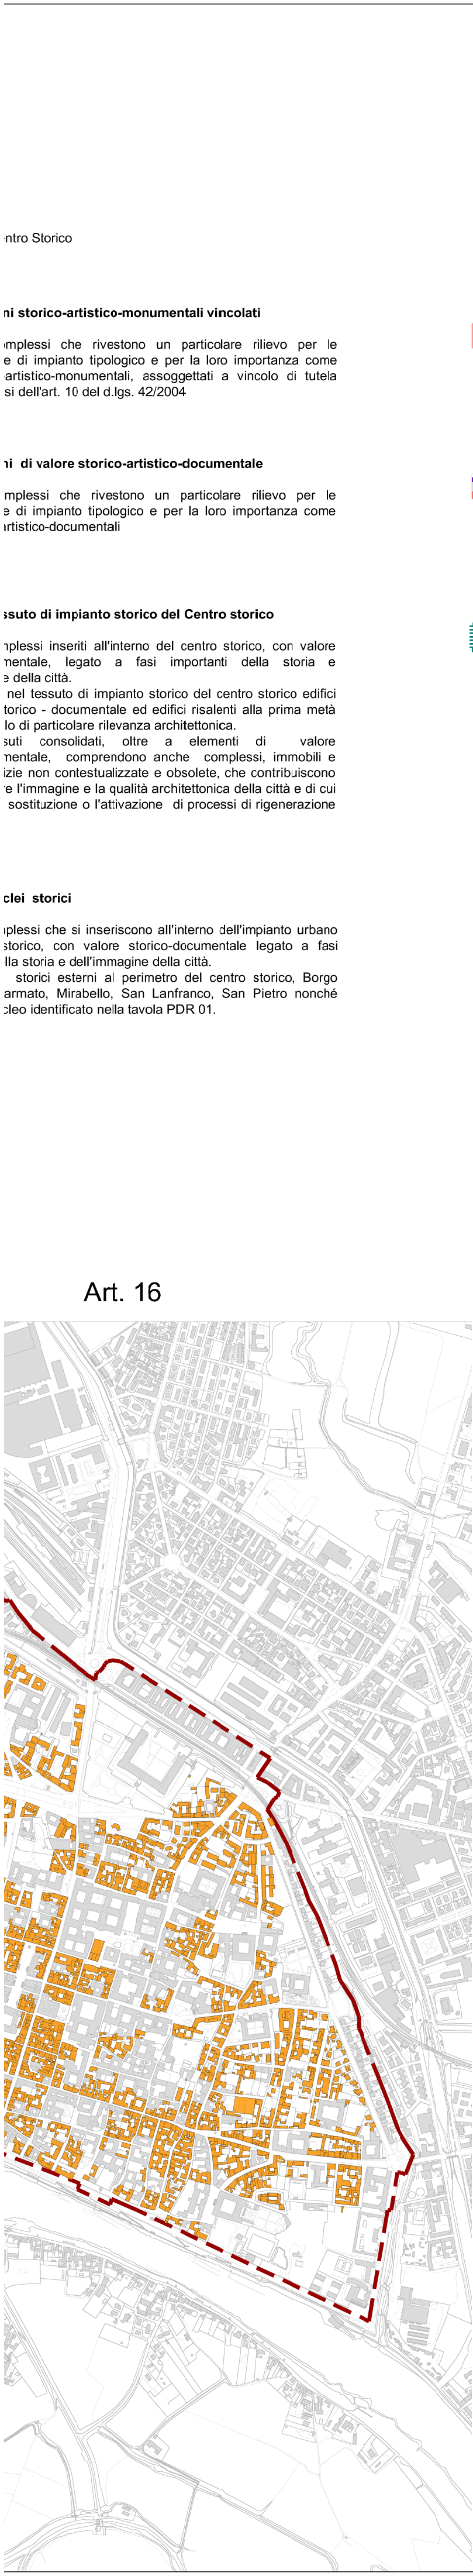

Art. 16

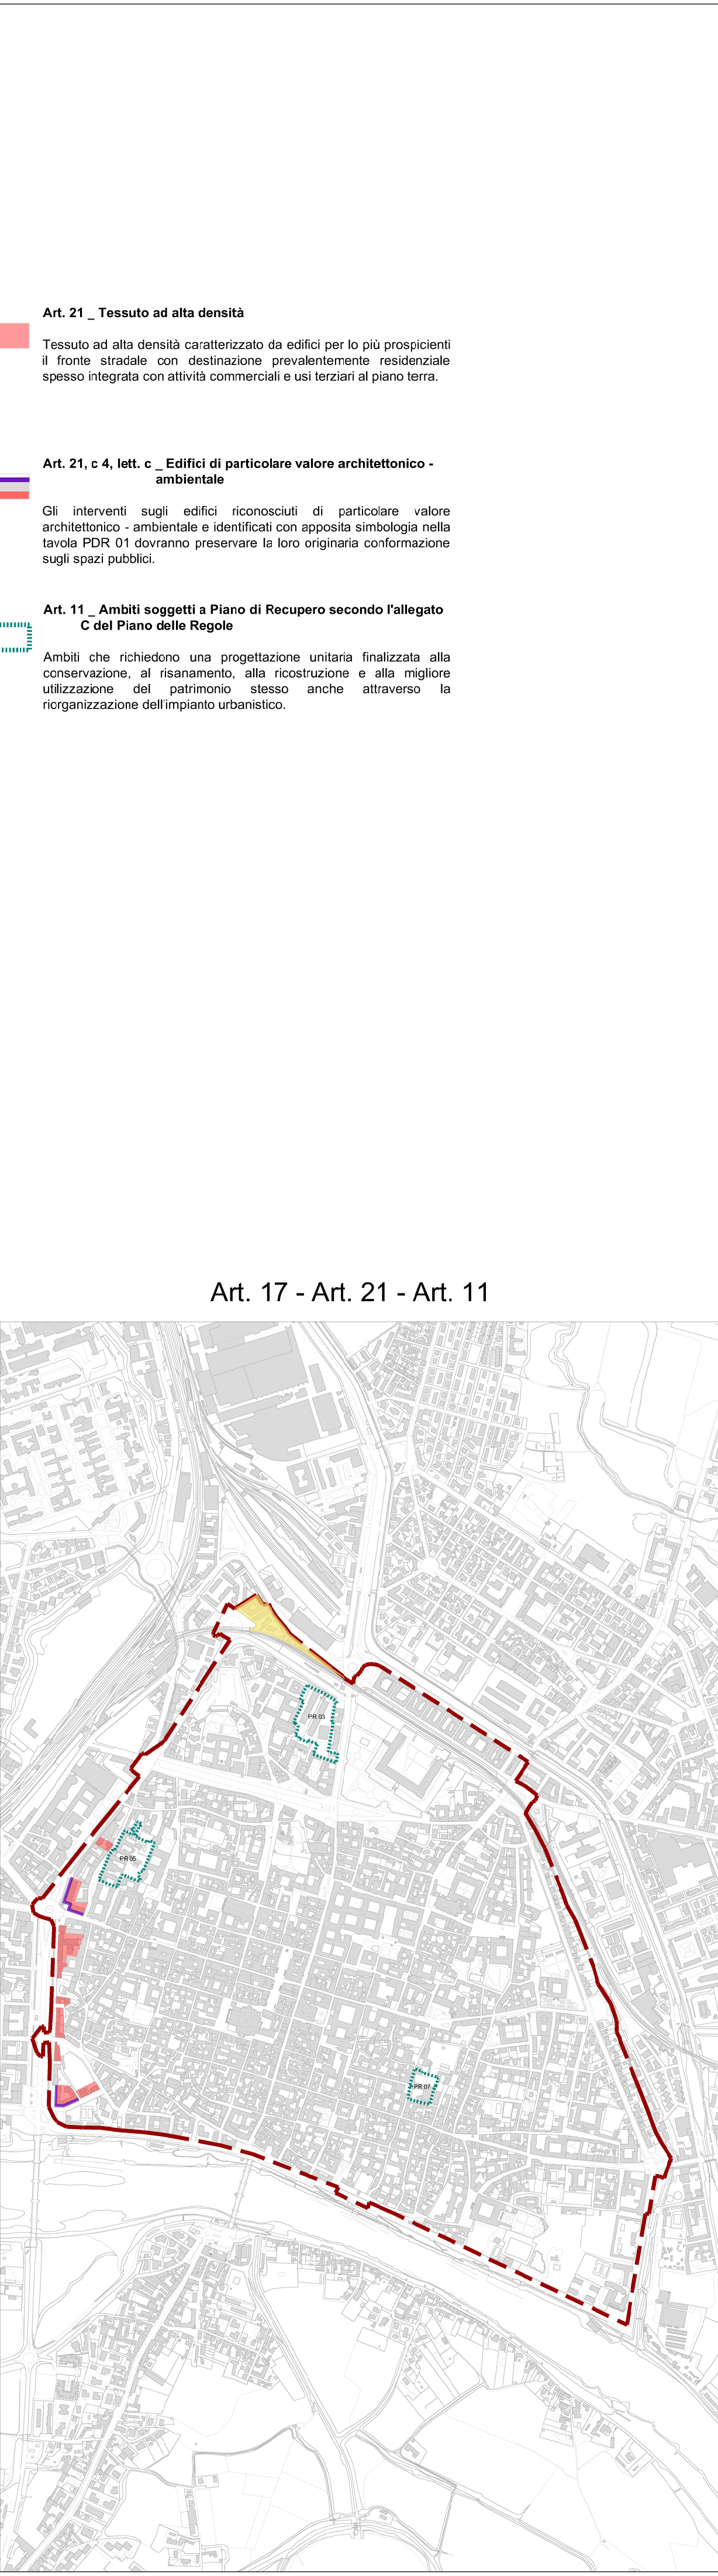

Art. 17 - Art. 21 - Art. 11

ni storico-artistico-monumentali vincolati

mplessi che rivestono un particolare rilievo per le e di impianto tipologico e per la loro importanza come artistico-monumentali, assoggettati a vincolo di tutela si dell'art. 10 del d.lgs. 42/2004

vi di valore storico-artistico-documentale

mplessi che rivestono un particolare rilievo per le a di impianto tipologico e per la loro importanza come rtistico-documentali

ssuto di impianto storico del Centro storico

rplessi inseriti all'interno del centro storico, con valore mentale, legato a fasi importanti della storia e a della città.
nel tessuto di impianto storico del centro storico edifici torico - documentale ed edifici risalenti alla prima metà lo di particolare rilevanza architettonica.
suti consolidati, oltre a elementi di valore mentale, comprendono anche complessi, immobili e zie non contestualizzate e obsolete, che contribuiscono e l'immagine e la qualità architettonica della città e di cui sostituzione o l'attivazione di processi di rigenerazione

clei storici

rplessi che si inseriscono all'interno dell'impianto urbano storico, con valore storico-documentale legato a fasi lla storia e dell'immagine della città.
storici esterni al perimetro del centro storico, Borgo armato, Mirabello, San Lanfranco, San Pietro nonché leo identificato nella tavola PDR 01.

Art. 21 _ Tessuto ad alta densità

Tessuto ad alta densità caratterizzato da edifici per lo più prospicienti il fronte stradale con destinazione prevalentemente residenziale spesso integrata con attività commerciali e usi terziari al piano terra.

Art. 21, c 4, lett. c _ Edifici di particolare valore architettonico - ambientale

Gli interventi sugli edifici riconosciuti di particolare valore architettonico - ambientale e identificati con apposita simbologia nella tavola PDR 01 dovranno preservare la loro originaria conformazione sugli spazi pubblici.

Art. 11 _ Ambiti soggetti a Piano di Recupero secondo l'allegato C del Piano delle Regole

Ambiti che richiedono una progettazione unitaria finalizzata alla conservazione, al risanamento, alla ricostruzione e alla migliore utilizzazione del patrimonio stesso anche attraverso la riorganizzazione dell'impianto urbanistico.

 **COMUNE DI PAVIA**
Assessorato all'Urbanistica e Pianificazione Territoriale,
Edilizia Privata, Agricoltura, Ecologia e allo Sviluppo Sostenibile



VARIANTE AL PIANO DI GOVERNO DEL TERRITORIO

PIANO DELLE REGOLE

Approvazione con Delibera di Consiglio Comunale n. 33 del 15/07/2013

Variente Approvata con Delibera di Consiglio Comunale n. 22 del 16/05/2017

Studio dei tessuti del centro storico

TAV. n	Data	Sindaco	Massimo Depaoli
PDR 10b	Scala	Assessore	Angelo Gualandi
		Segretario Generale	Dott. Carmelo Fontana
		Dirigente del Settore Pianificazione e Gestione del Territorio	Ing. Pier Benedetto Mezzapelle

GRUPPO DI LAVORO
Ing. Alberto Lanzi, Ing. Alessandra Ambroggi, Geom. Angela Consuelo Borlini, Dott.ssa Elisa Brendolise, Arch. Armanda Buschi, P.I. Massimo Codicani, Ing. Valerina Dalmacuso, Geom. Massimo Peveri, Arch. Matteo Ricetti, Arch. Sara Roggion, Geom. Paola Savo, Geom. Valter Ottari
Con la collaborazione di: Sig.ra Lucia Ferdinandi, P.I. Maurizio Rossi