


- LEGENDA**
-  Autostrada
 -  Viabilità extraurbana esistente
 -  Viabilità extraurbana di progetto
 -  Viabilità principale esistente
 -  Viabilità principale di progetto
 -  Comuni confinanti
 -  Servizi sovracomunali
 -  Ospedale
 -  Università

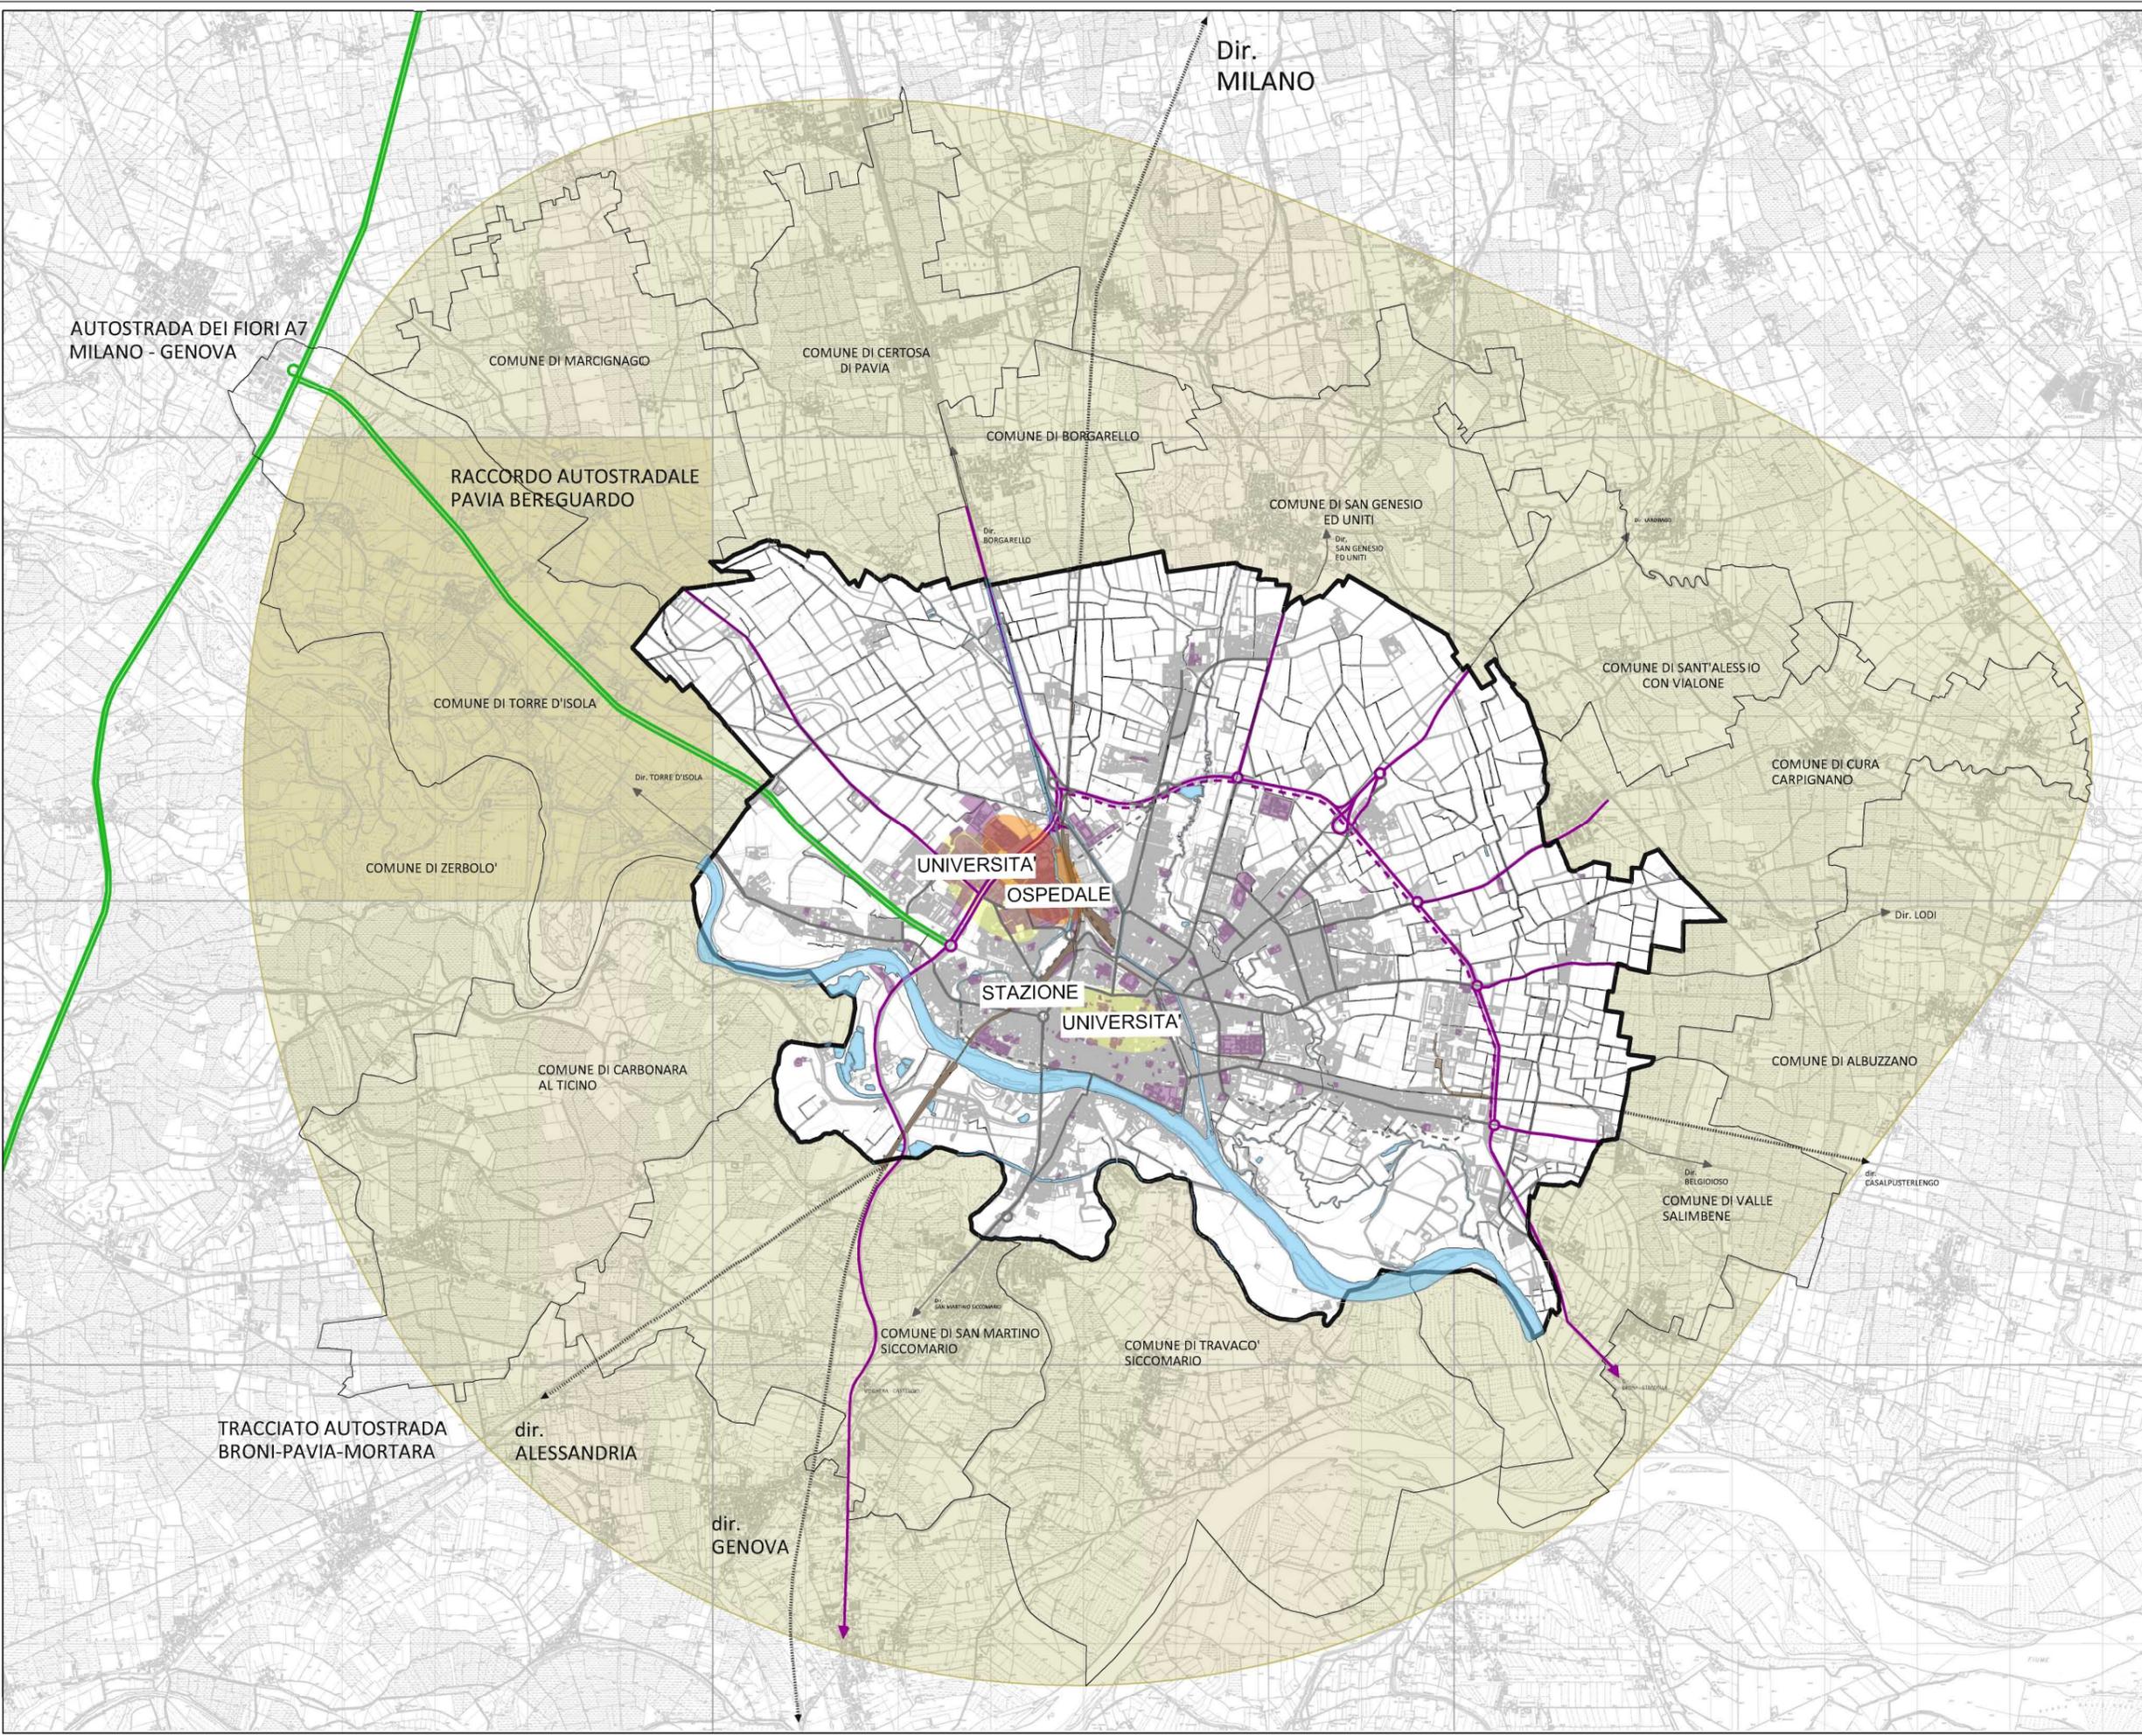

COMUNE DI PAVIA
Assessorato al Territorio, Urbanistica ed Edilizia Privata



PIANO DI GOVERNO DEL TERRITORIO
PIANO DEI SERVIZI

Adozione con Delibera di Consiglio Comunale n. 60 del 20/12/2012
Approvazione con Delibera di Consiglio Comunale n. 33 del 15/02/2013

Polo attrattore e bacino d'influenza sovracomunale			
DAV. n.	Data	Funzione	Responsabile
PDS 04	Foglio n. 04 Scala 1:20.000	Assessore per l'Urbanistica	Alessandro Cattaneo
		Assessore per l'Approvazione	Fabrizio Franceschi
		Segretario Generale	Dr. Pietro Paolo Milesi
		Dirigente Responsabile Ufficio del Procedimento	Ing. Francesco Genzoli

GRUPPO DI LAVORO
Coordinamento Ing. Valterio De Inverno
Ing. Alessandro Cattaneo, Dr. Luca Franceschi, Dr. Luca Brindolini, Arch. Riccardo Ruffini, Arch. Paolo Carro, P. Massimo Codacci-Pisanelli, Ugo C. Giamberini, Ing. Alberto Lanza, Arch. Massimo R. Rossi, Arch. Luca Saguto
Con il contributo tecnico di: Firm. Angiola Cornalba Berti, Firm. Massimo Pavesi, Firm. Valter De Inverno, Firm. Paolo Savi
Con la collaborazione di: Ing. Rita Bernini, Ing. Maria Beltrami, Ing. L. Lega, Ing. P. Pavesi