


LEGENDA
 Impianti di Stazione Radio Base in conformità alla D.G.R. 7531 del 12/11/2001

- Area 1 - Contorno abitato
- Area 2 - Territorio comunale
- Area di particolare tutela

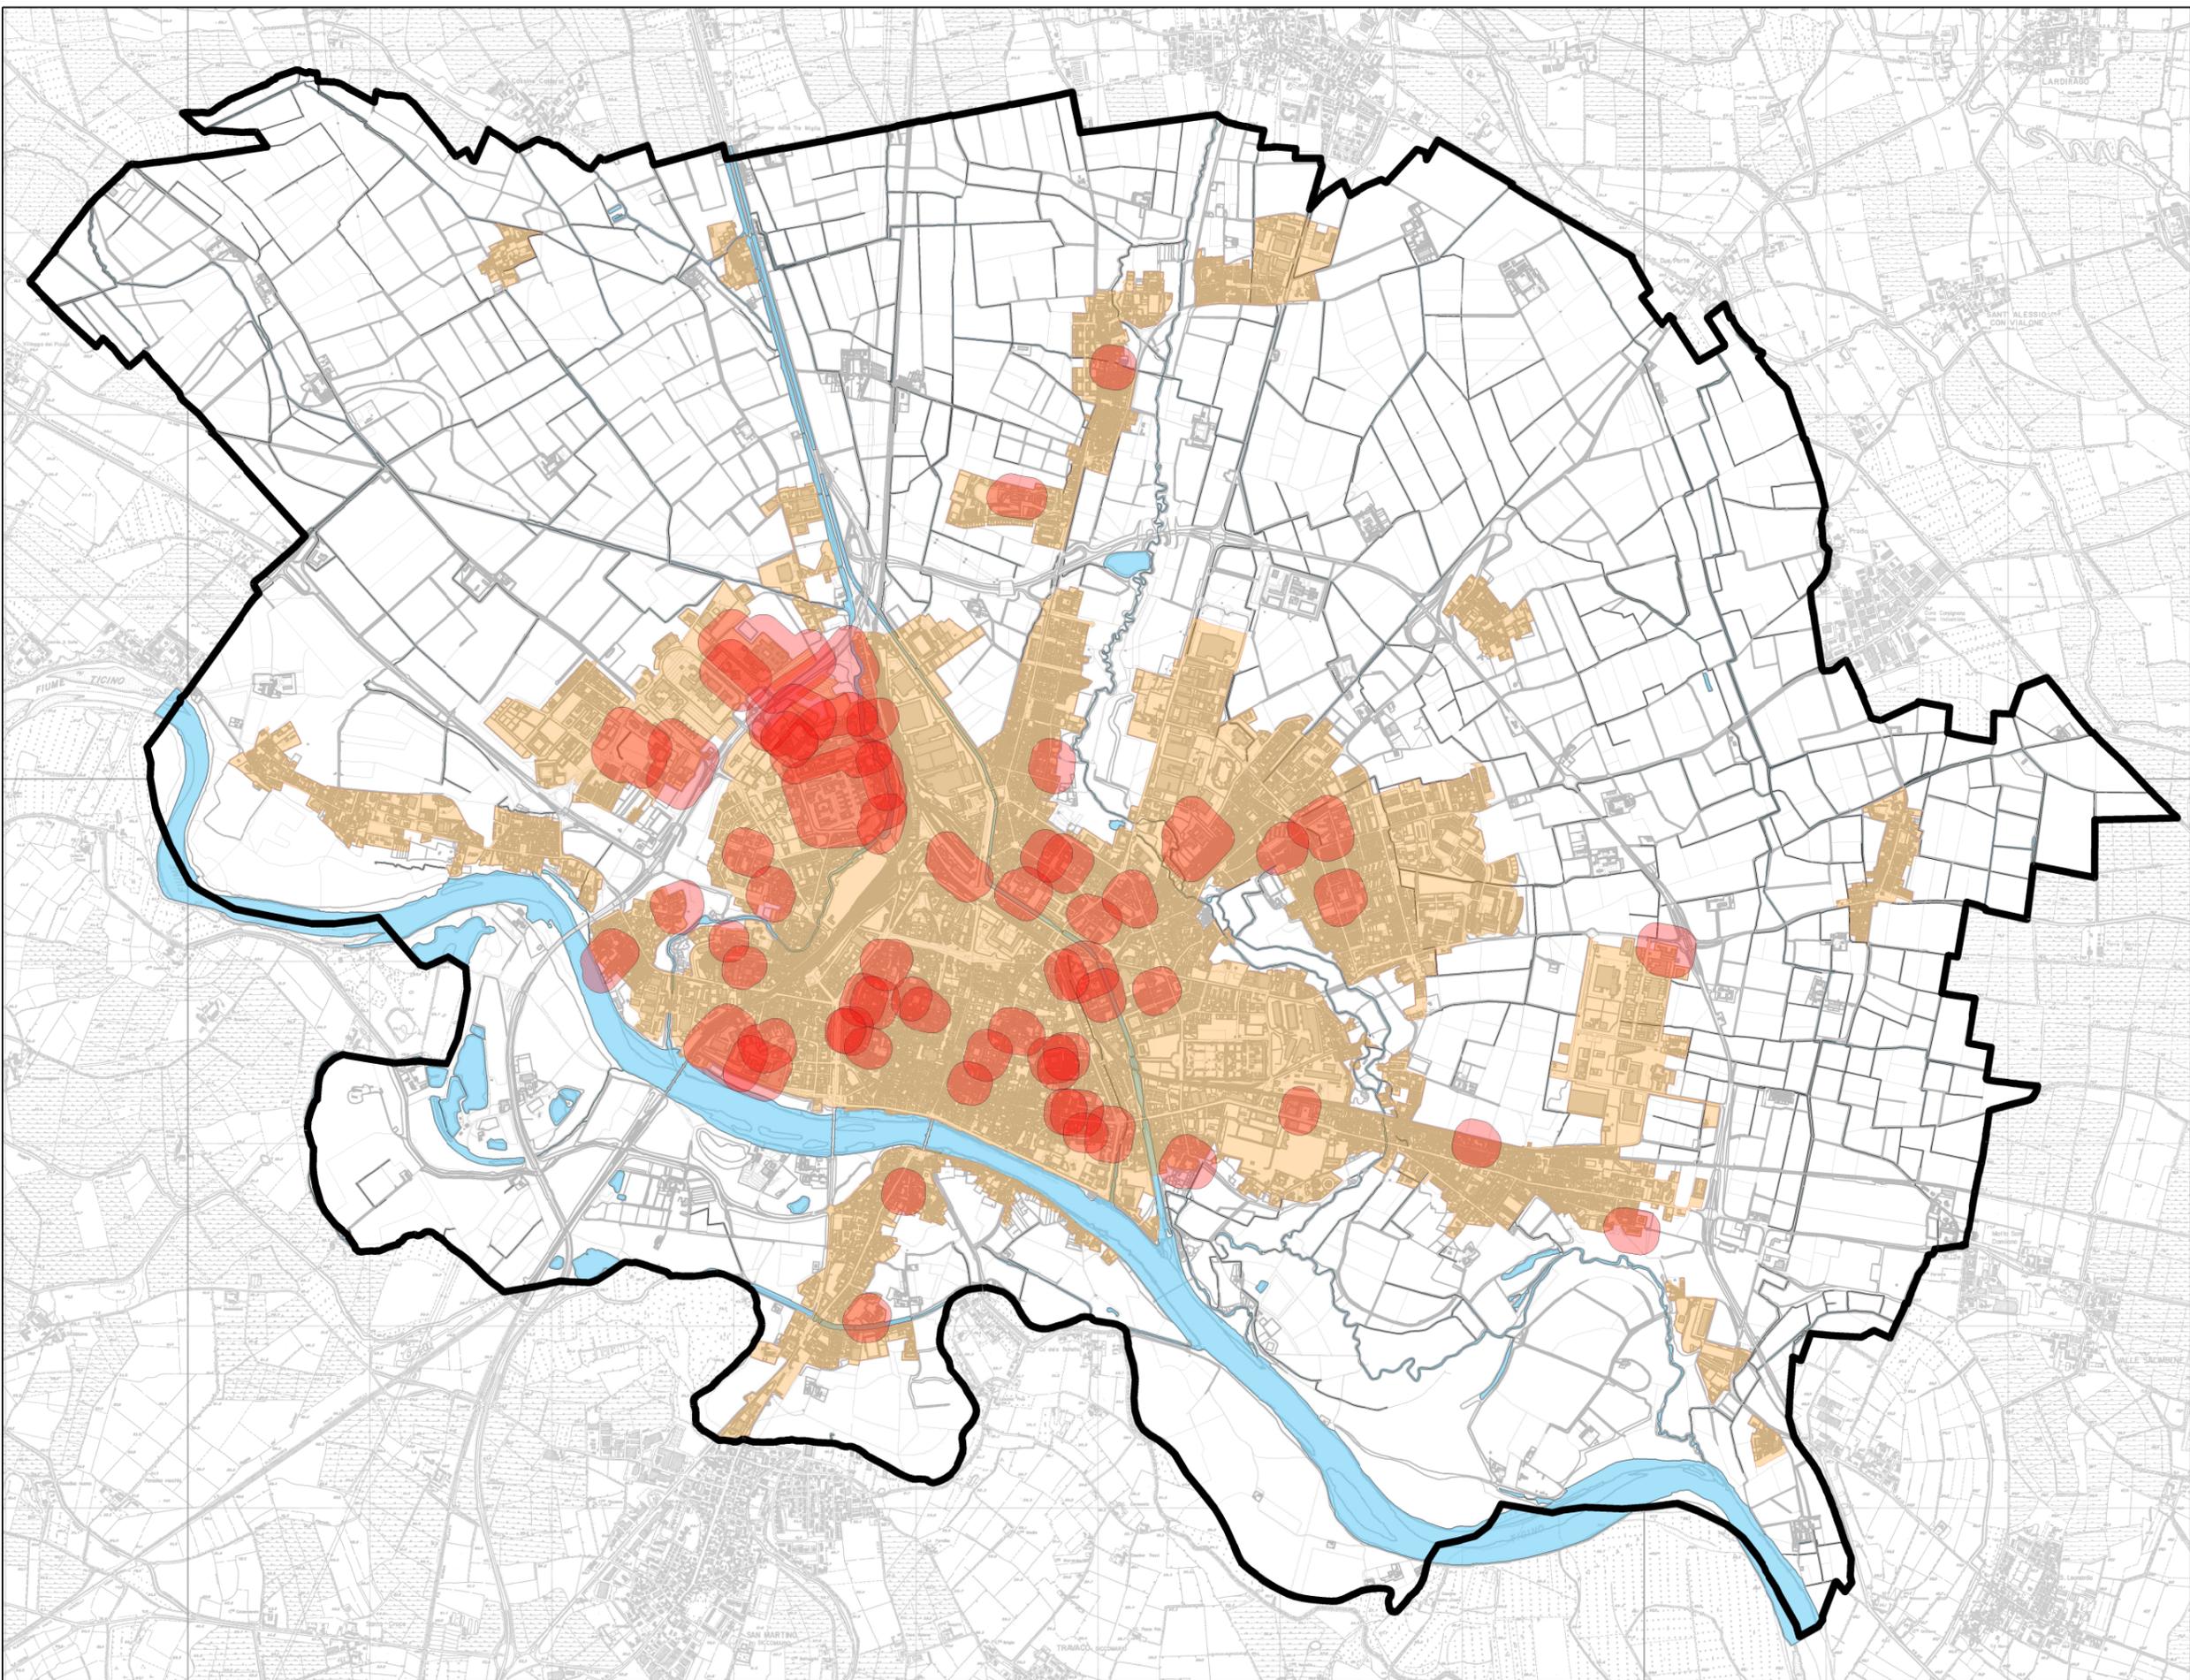



COMUNE DI PAVIA
 Assessorato al Territorio, Urbanistica ed Edilizia Privata



PIANO DI GOVERNO DEL TERRITORIO
PIANO DEI SERVIZI

Approvato con Deliberazione del Consiglio Comunale n. 60 del 20/12/2012
 Approvazione con Delibera di Consiglio Comunale n. 33 del 15/07/2013

Stazioni radiobase in conformità alla D.G.R. 7531 del 12/11/2001

TAV n.	Data	Sindaco	Alessandro Castano
PDS 08	1:10.000	Assessore per l'edilizia	Fabrizio Pradisi
		Assessore per l'urbanistica	Mario Belloni
		Segretario Generale	Don. Pietro Paolo Molteni
		Dirigente Responsabile	Unito del Procedimento
Foglio n.		Scala	Ing. Francesco Cecchi

GRUPPO DI LAVORO
 Coordinatore: Ing. Vittorio Dolzani
 Ing. Alessandra Ardinghi, Comm. Luca Brambilla, Dott.ssa Flavia Bonifazi, Arch. Amanda Buschi, Arch. Paolo Casone, P.I. Massimo Codicani,
 Arch. Silvia Cristofari, Ing. Luca Galardi, Ing. Umberto Grassi, Arch. Matteo Grassi, Arch. Sara Ragazzi
 Con il patrocinio del Comune di Pavia, con la collaborazione di: Ing. Angelo Comolli Barletta, Comm. Massimo Peroni, Comm. Valter Ottolenghi, Comm. Paolo Invernizzi
 Con la collaborazione di: Ing. Sergio Baroni, Ing. Maria Bologna, Ing. e Arch. Ludovico