



Prospetto Est - Stato di fatto 1:100




Prospetto Est - Confronto 1:100

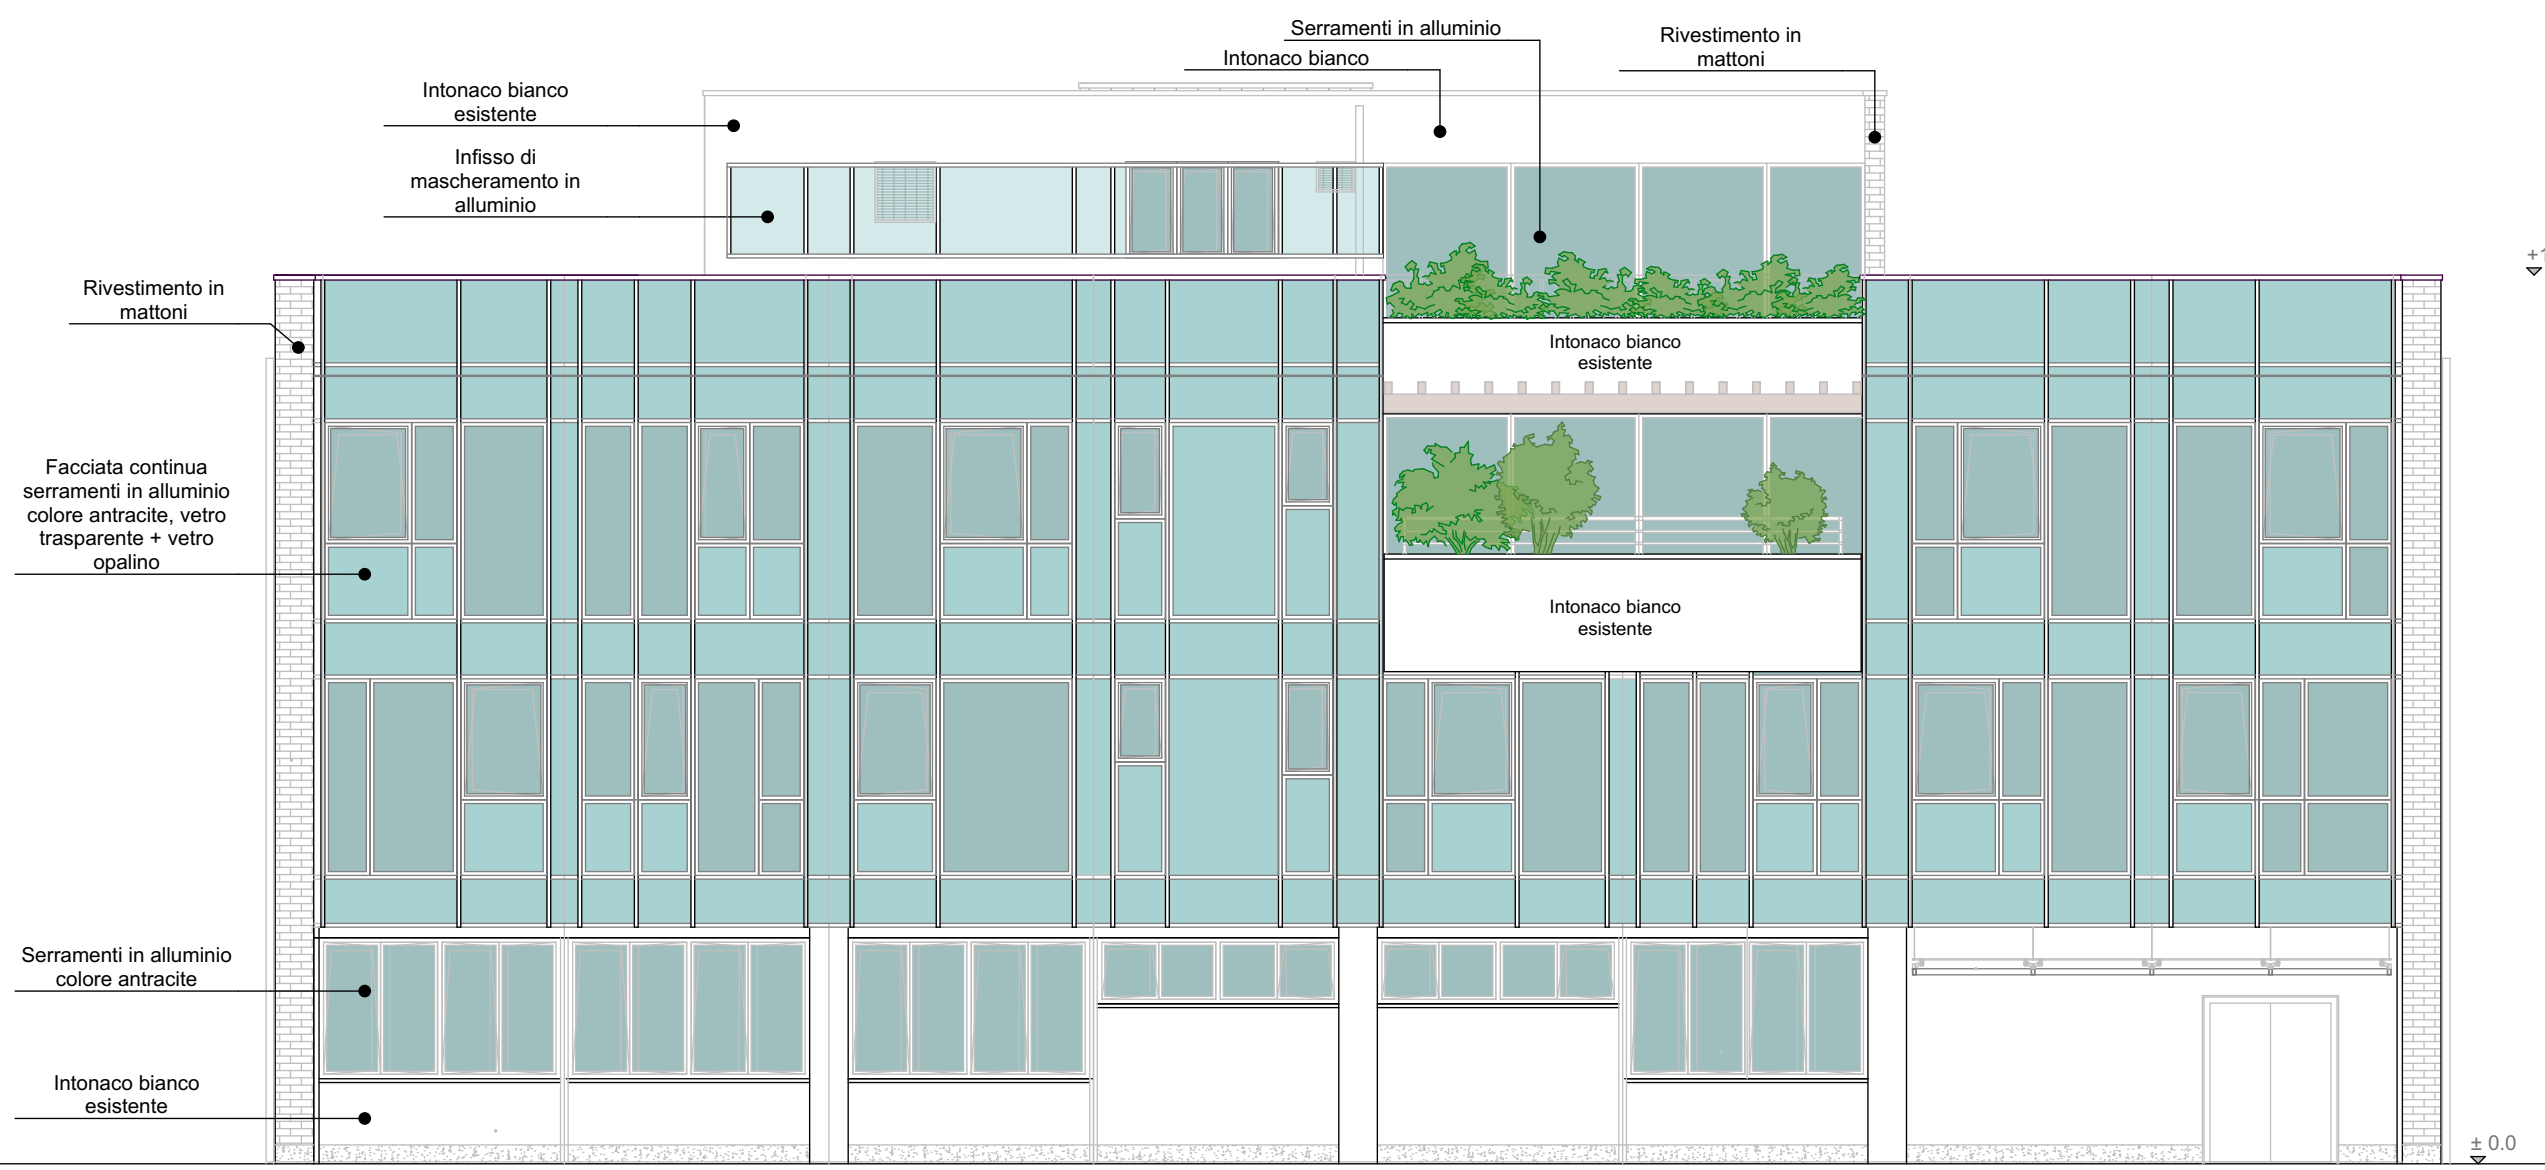


Prospetto Est - Progetto 1:100

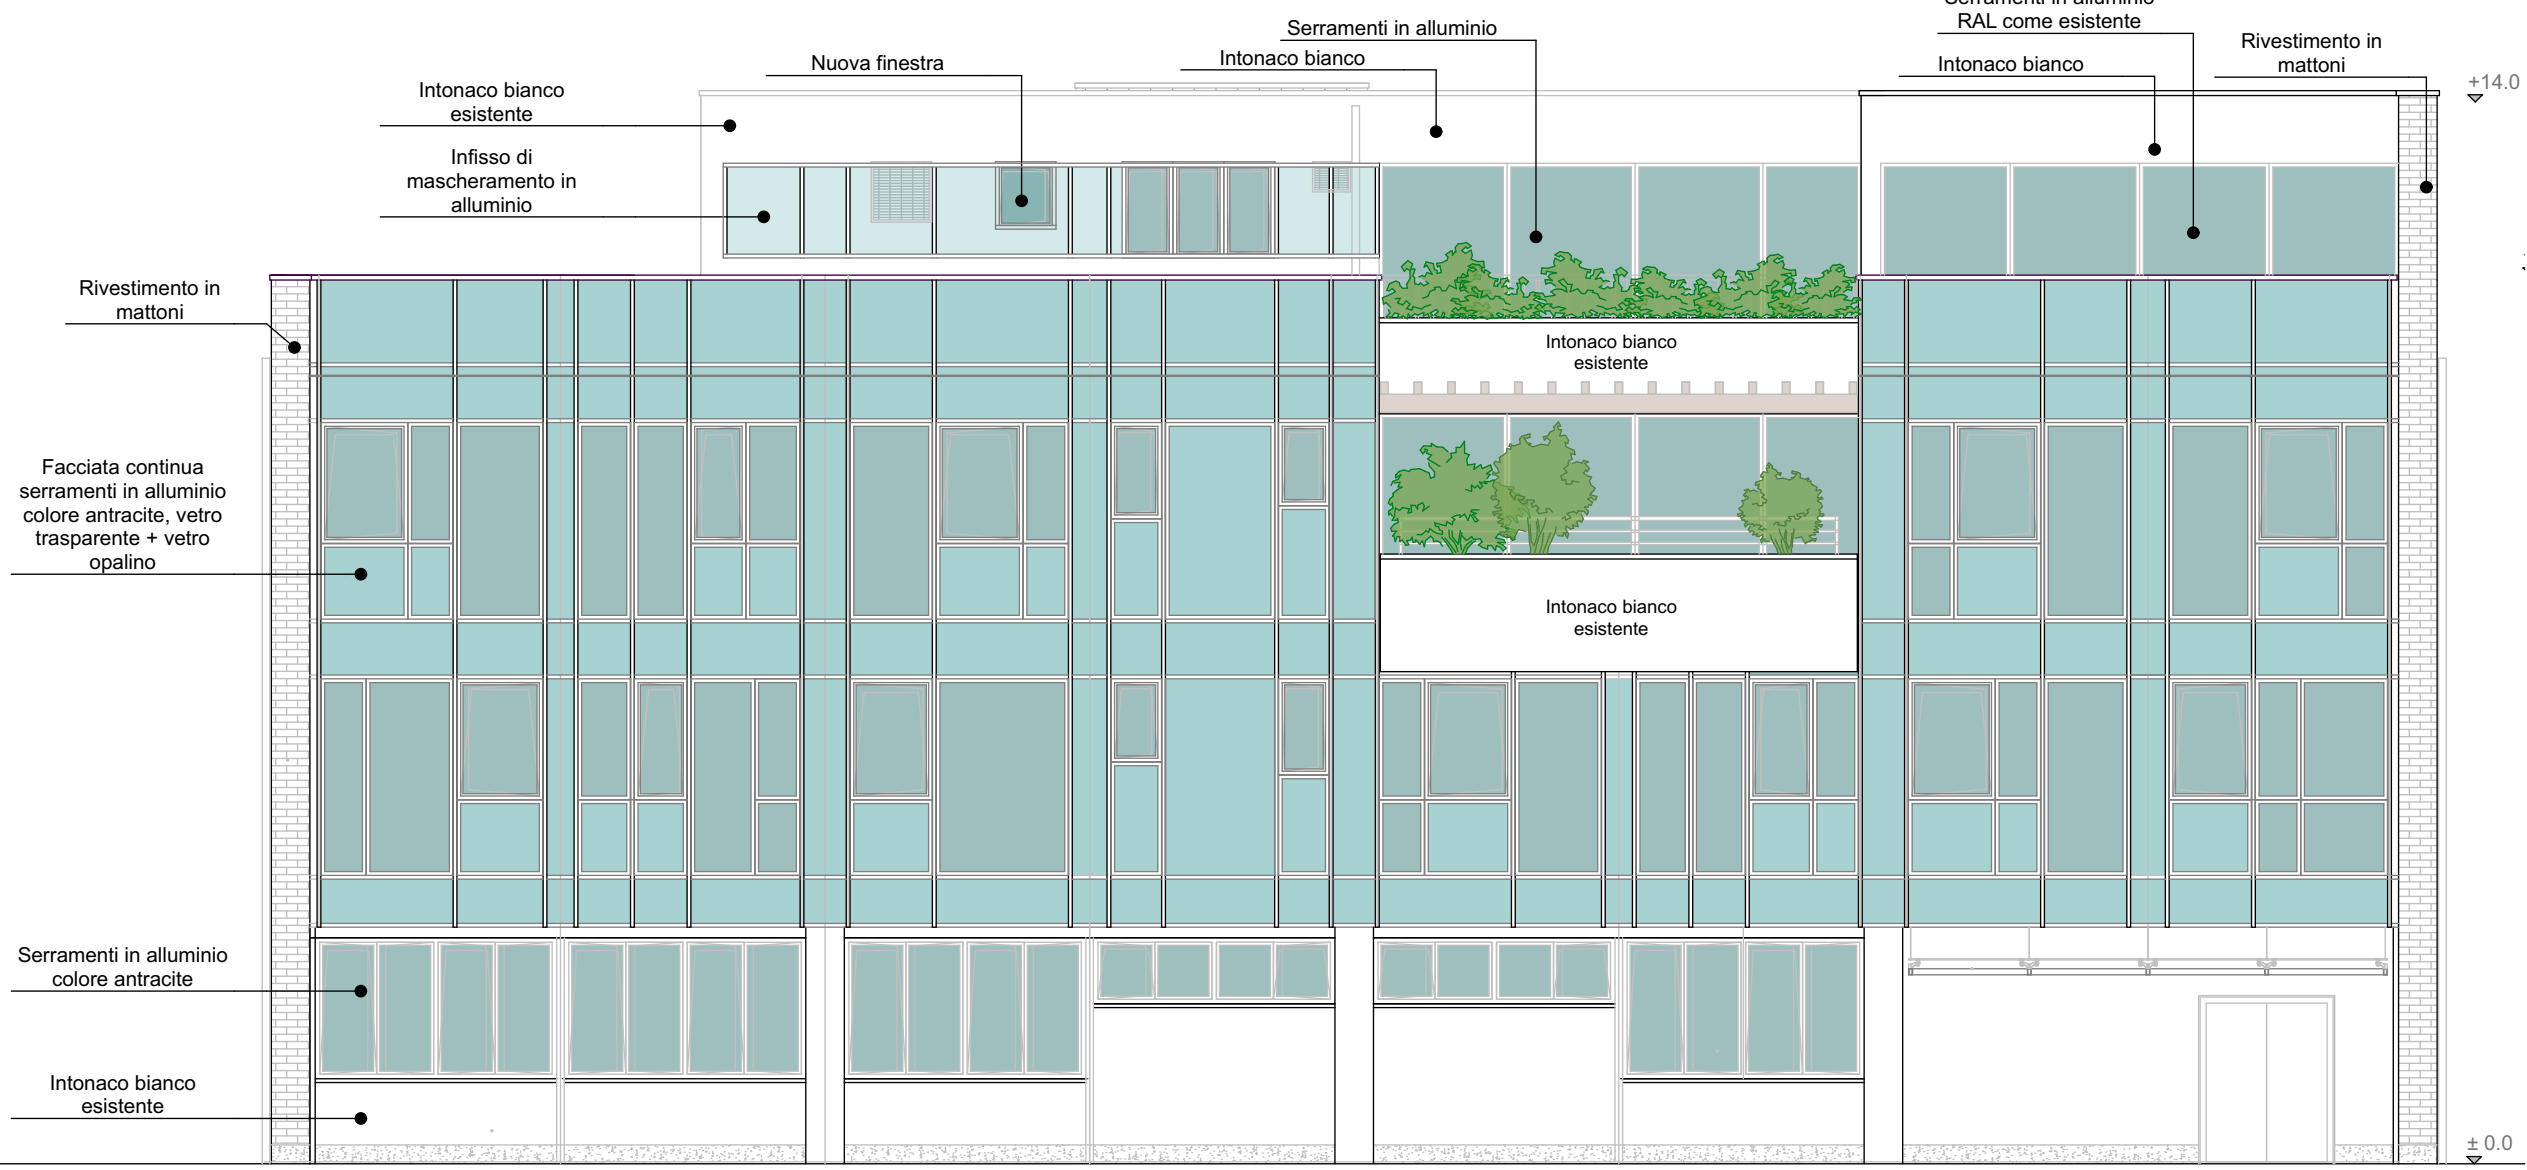


Prospetto Ovest - Stato di fatto 1:100

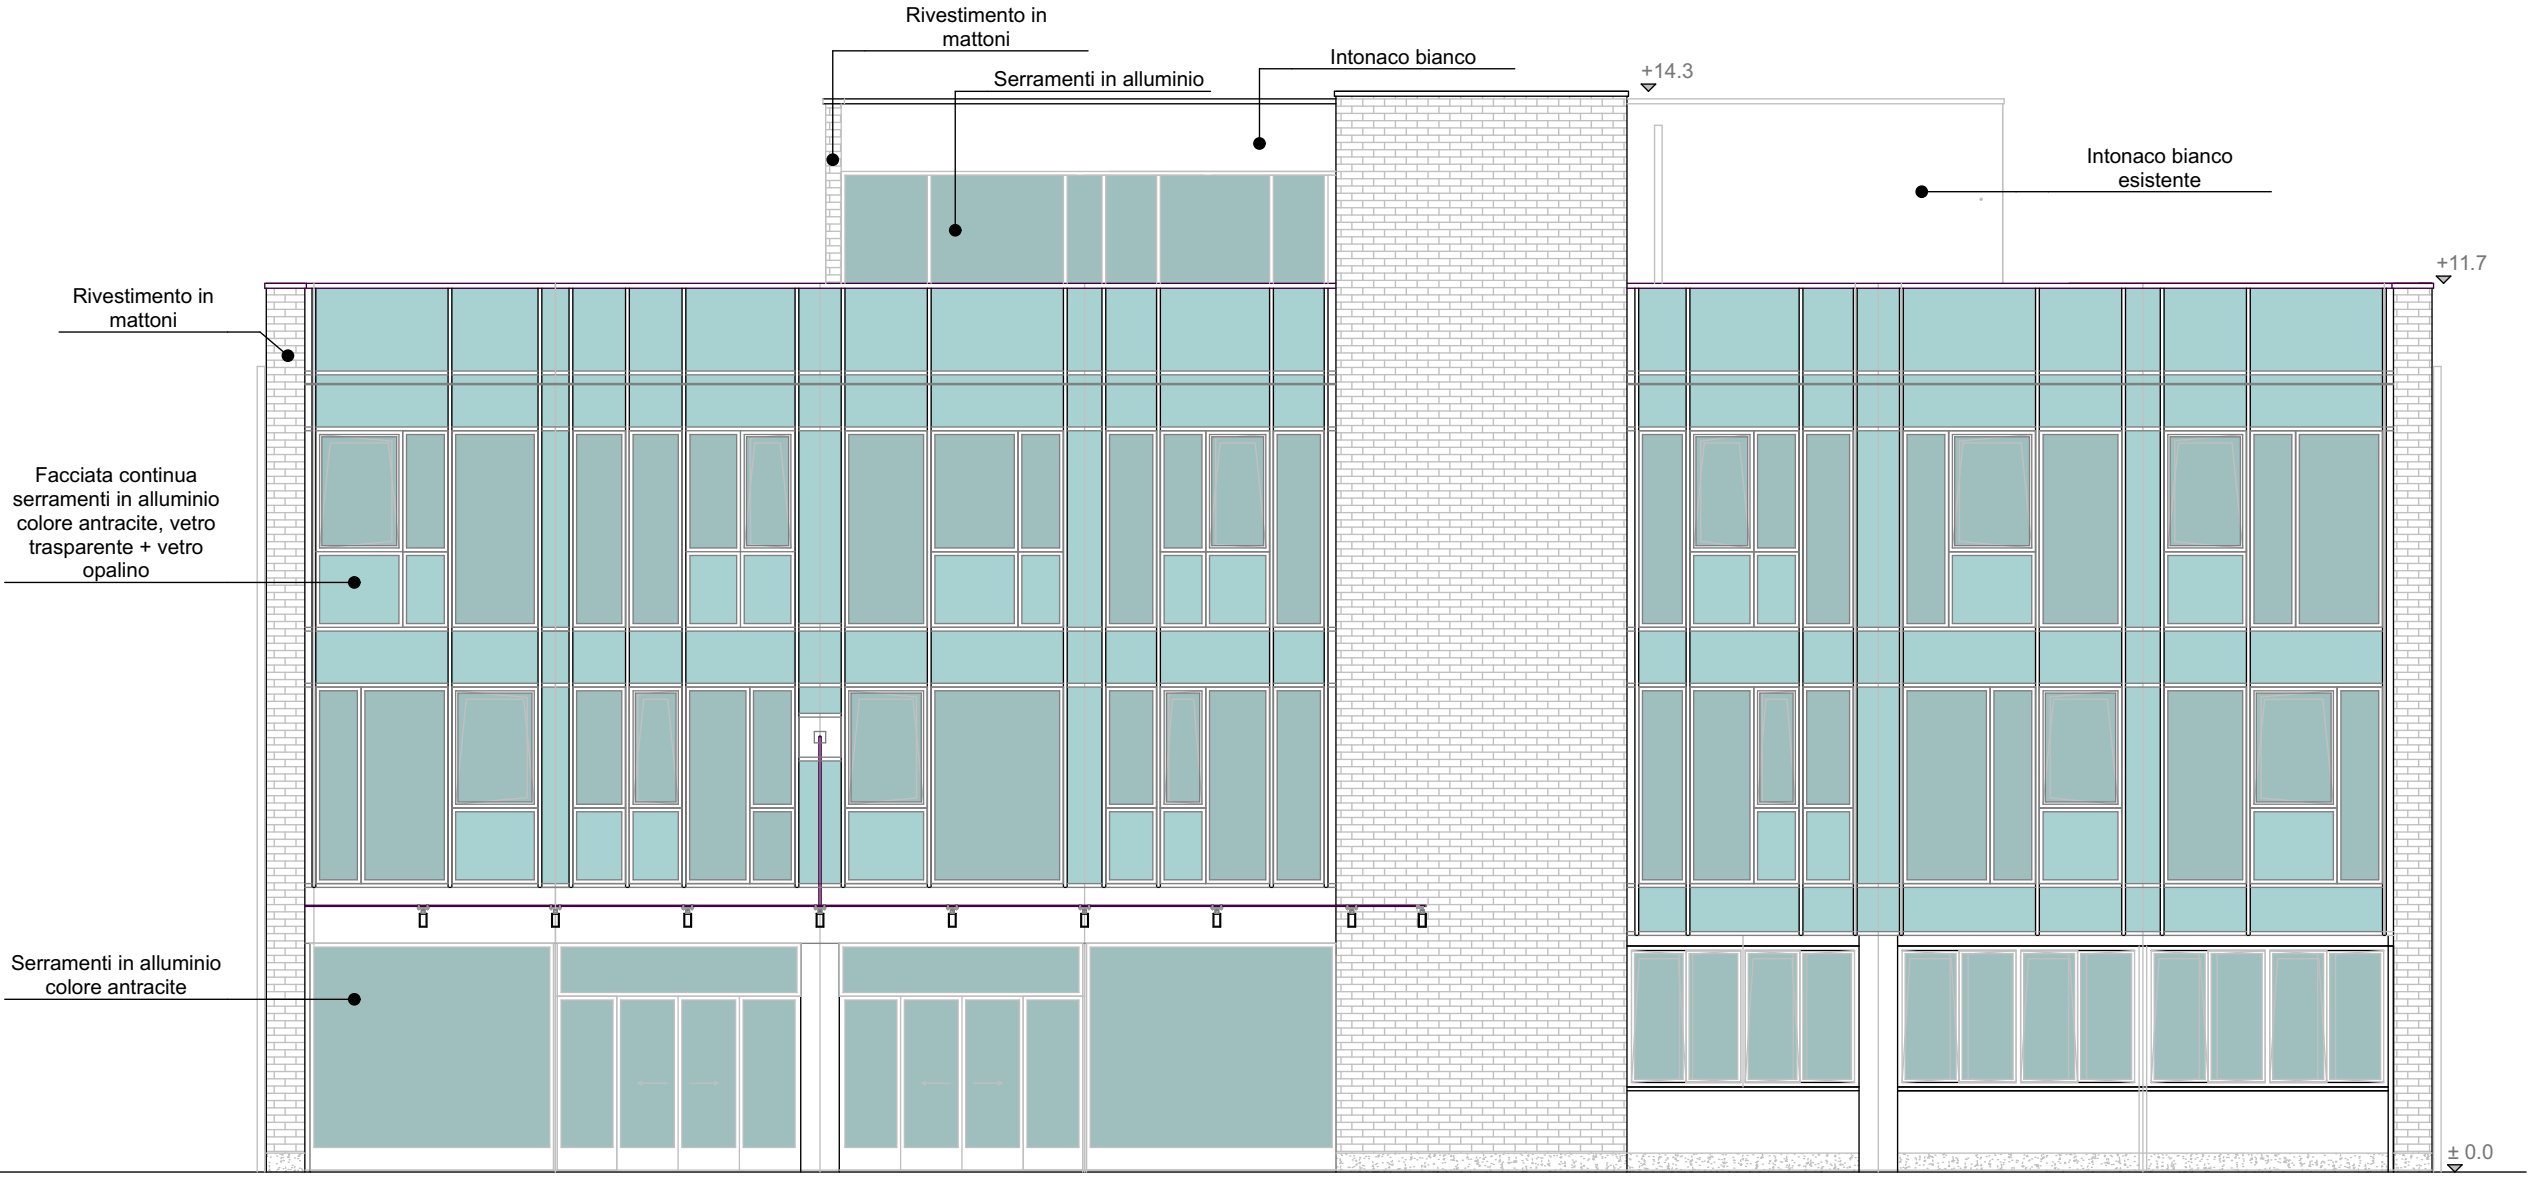


Prospetto Ovest - Confronto 1:100

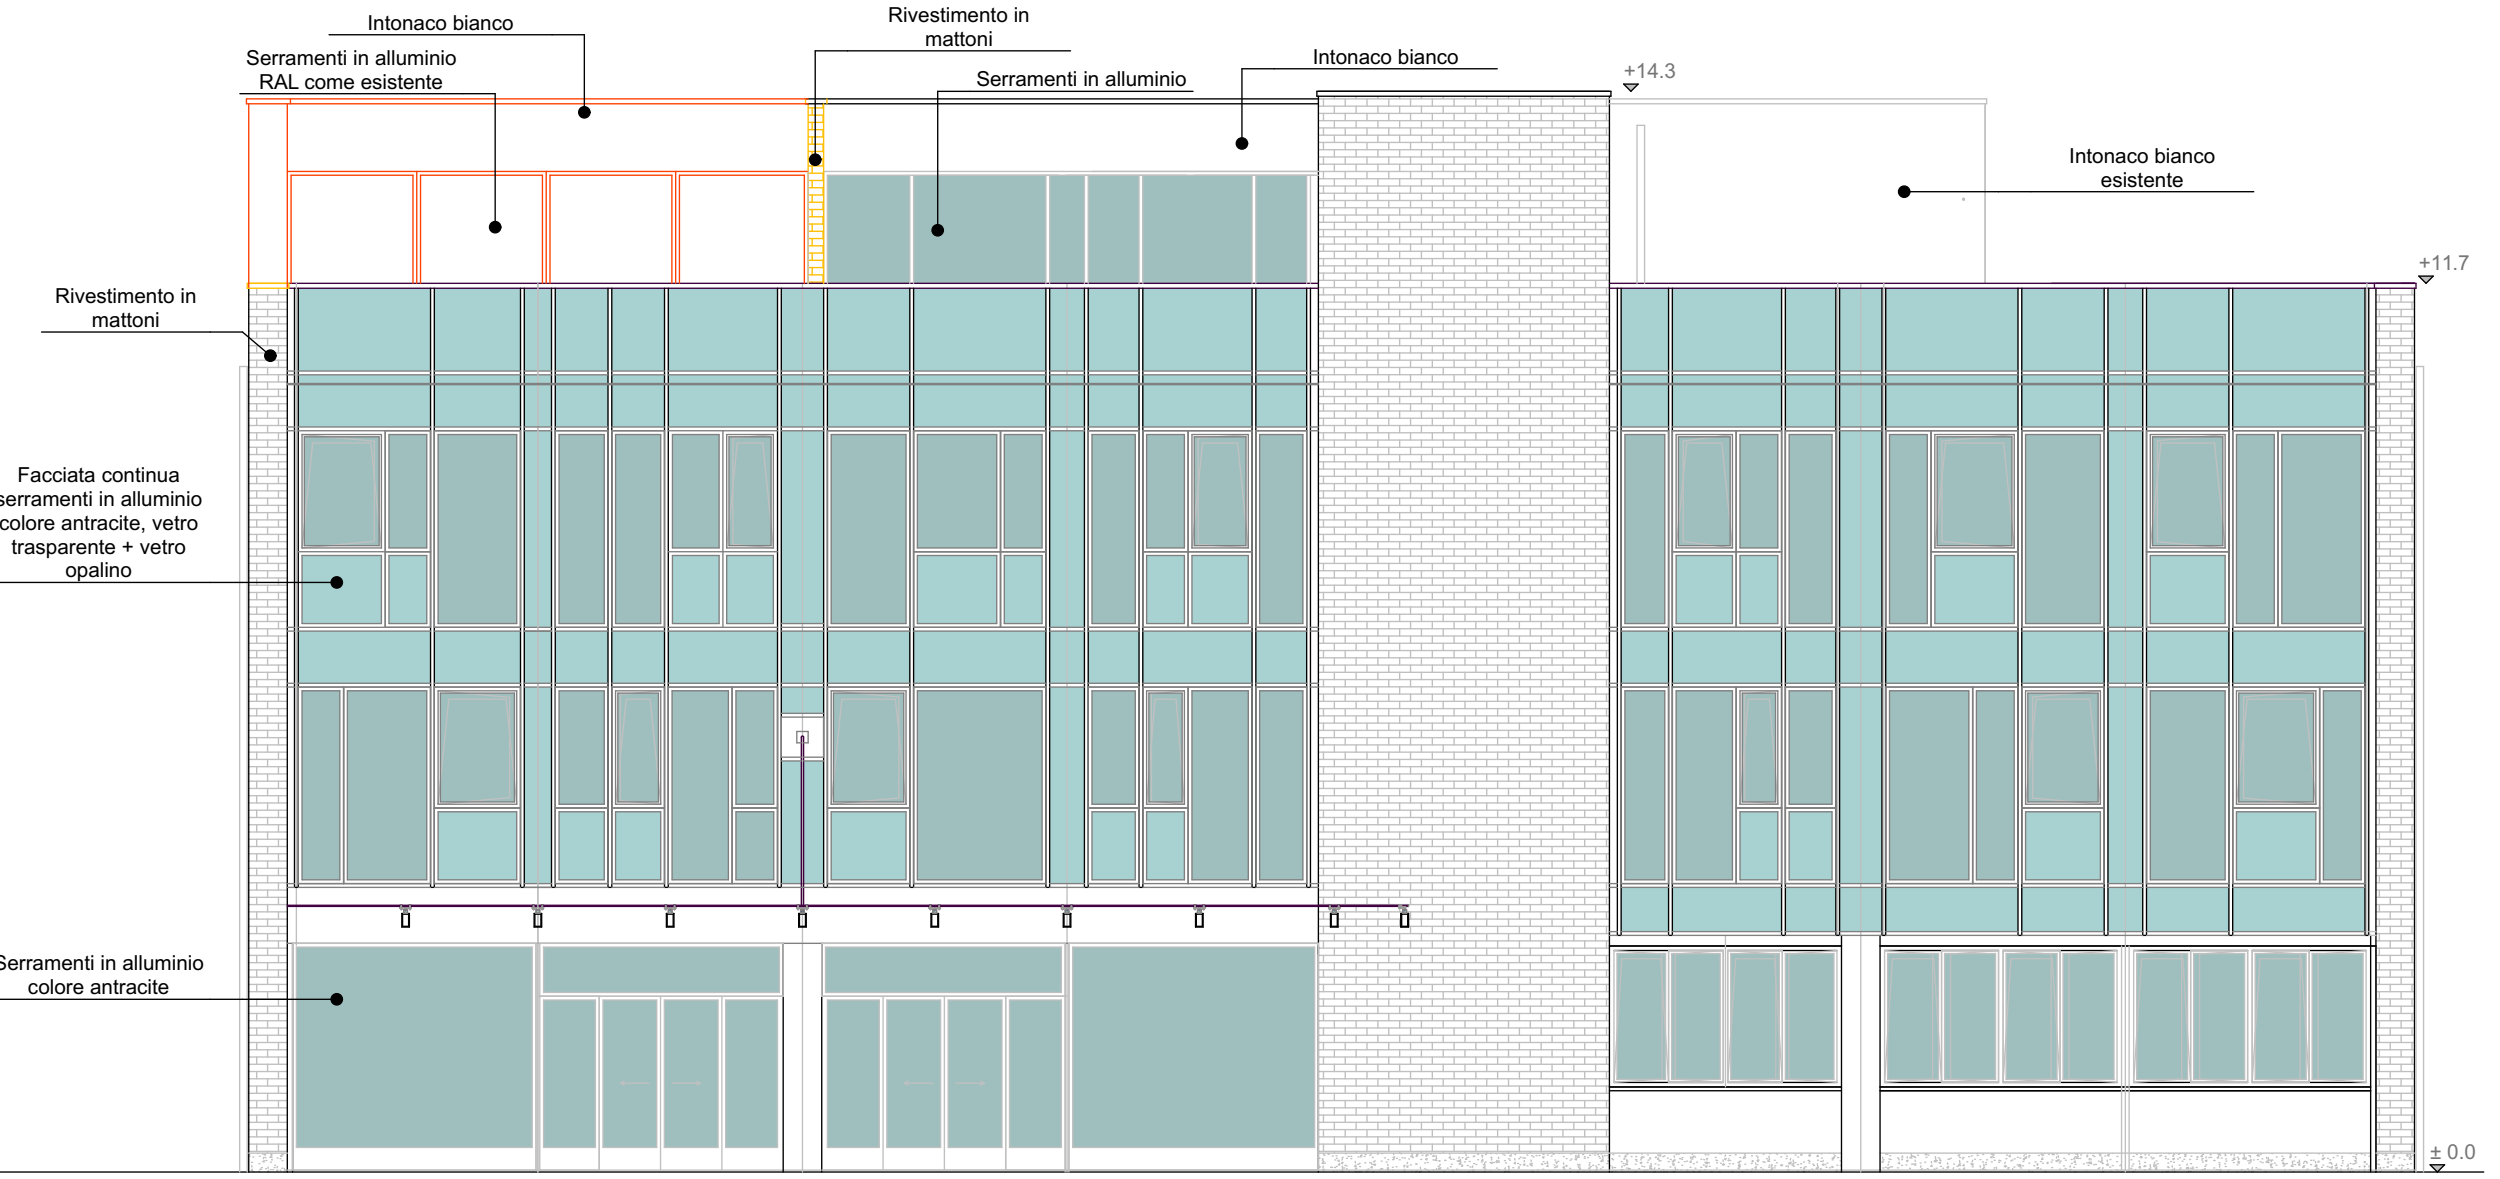


Prospetto Ovest - Progetto 1:100

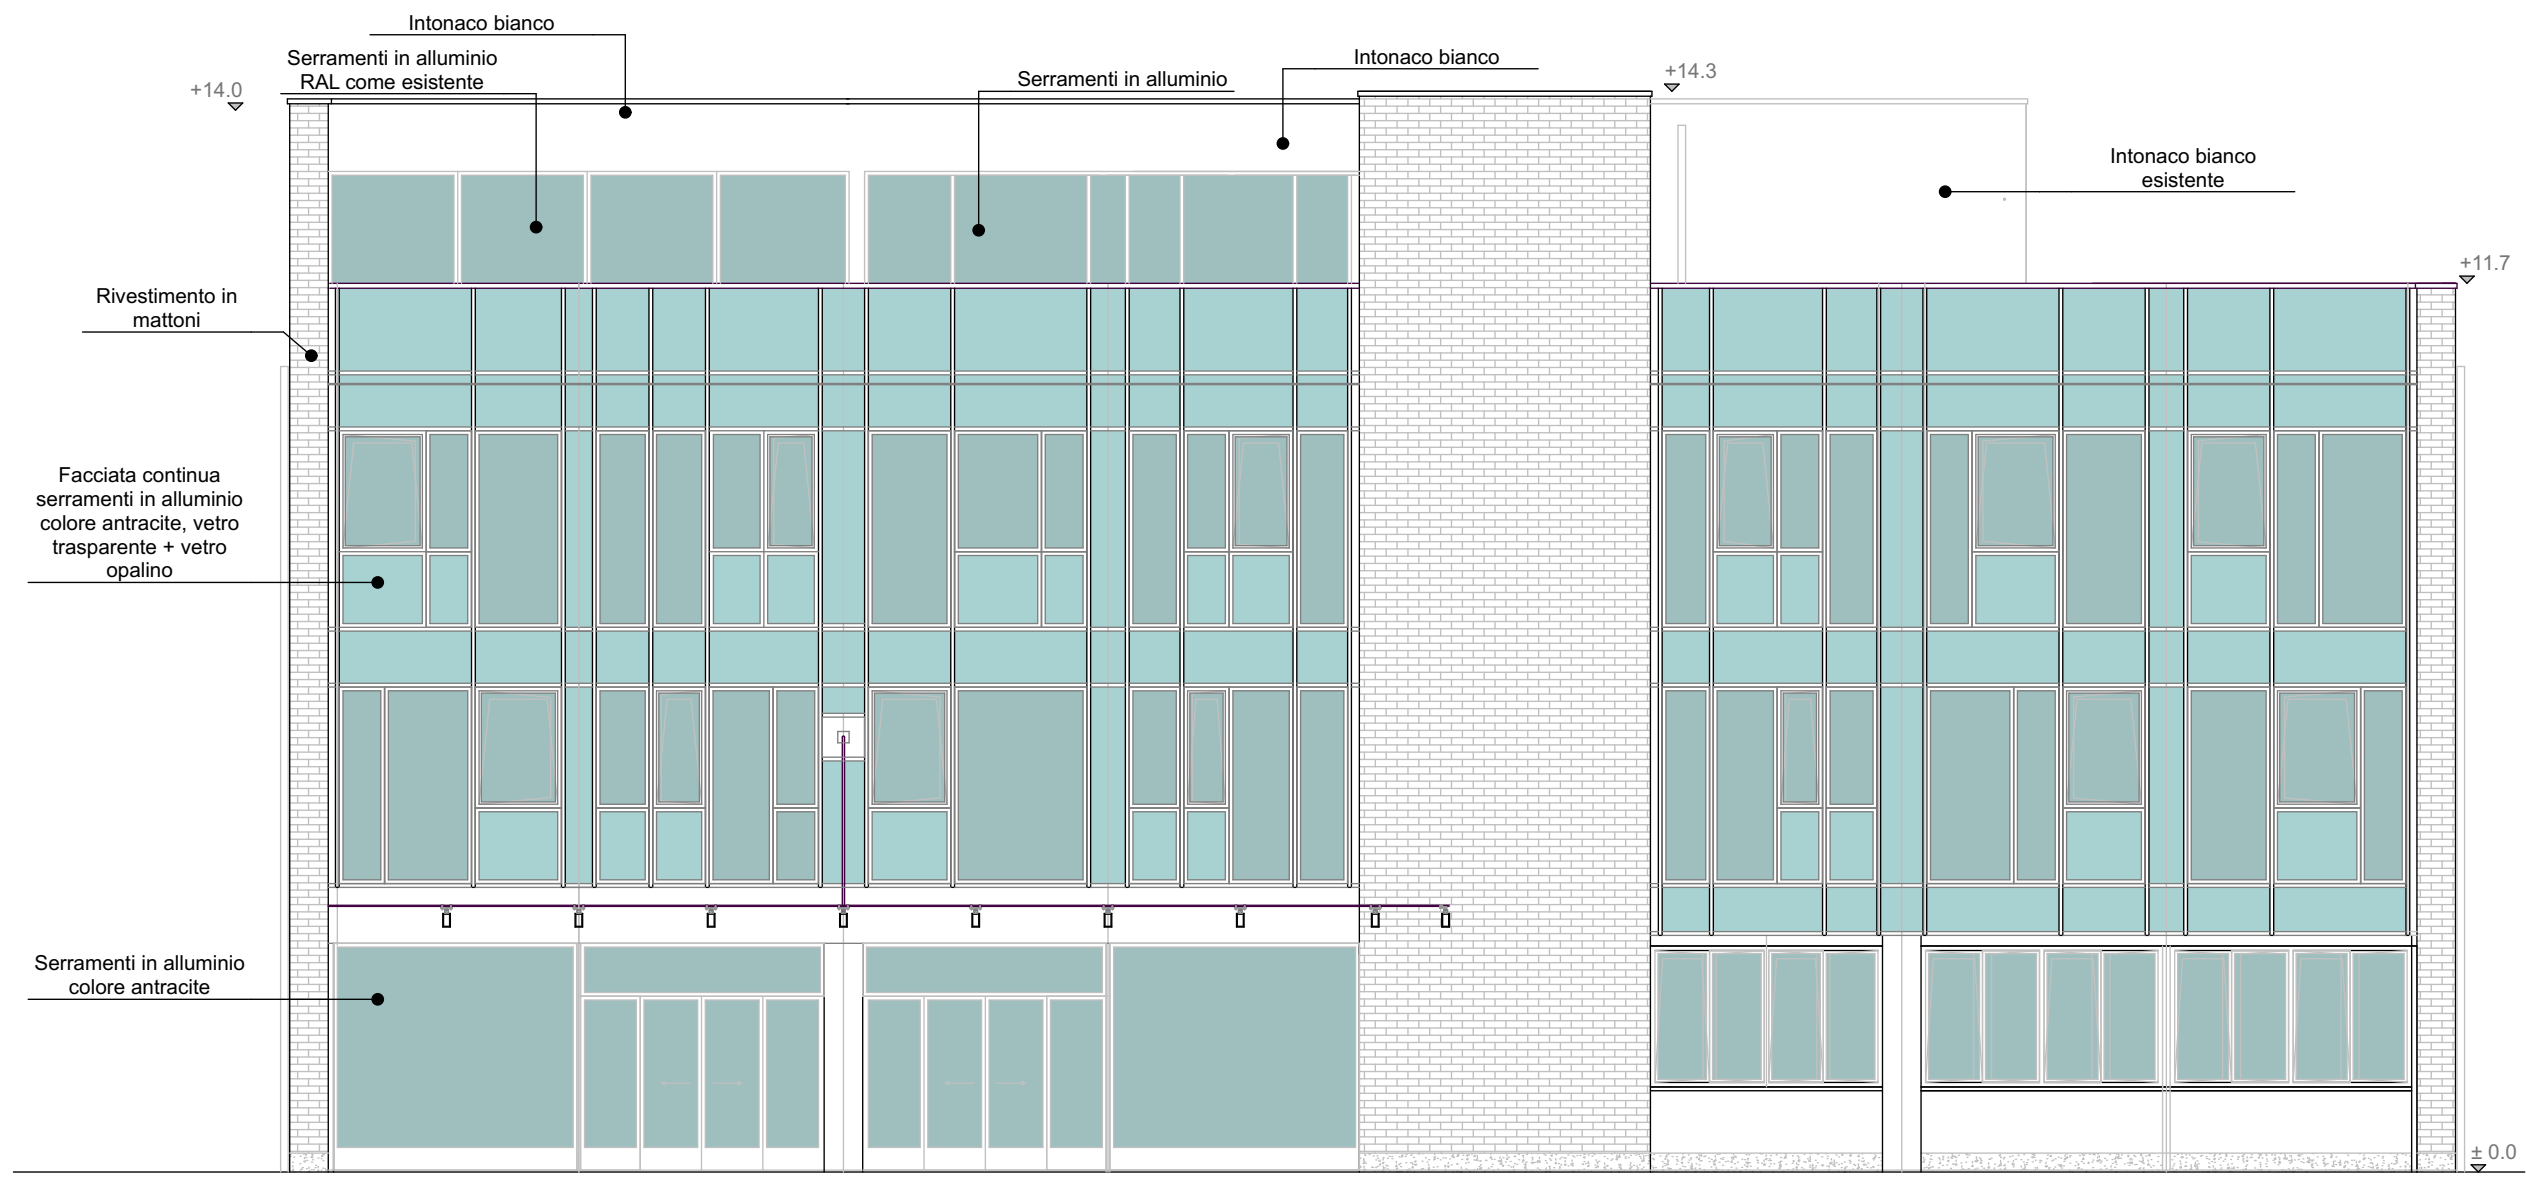


Prospetto Nord - Stato di fatto 1:100

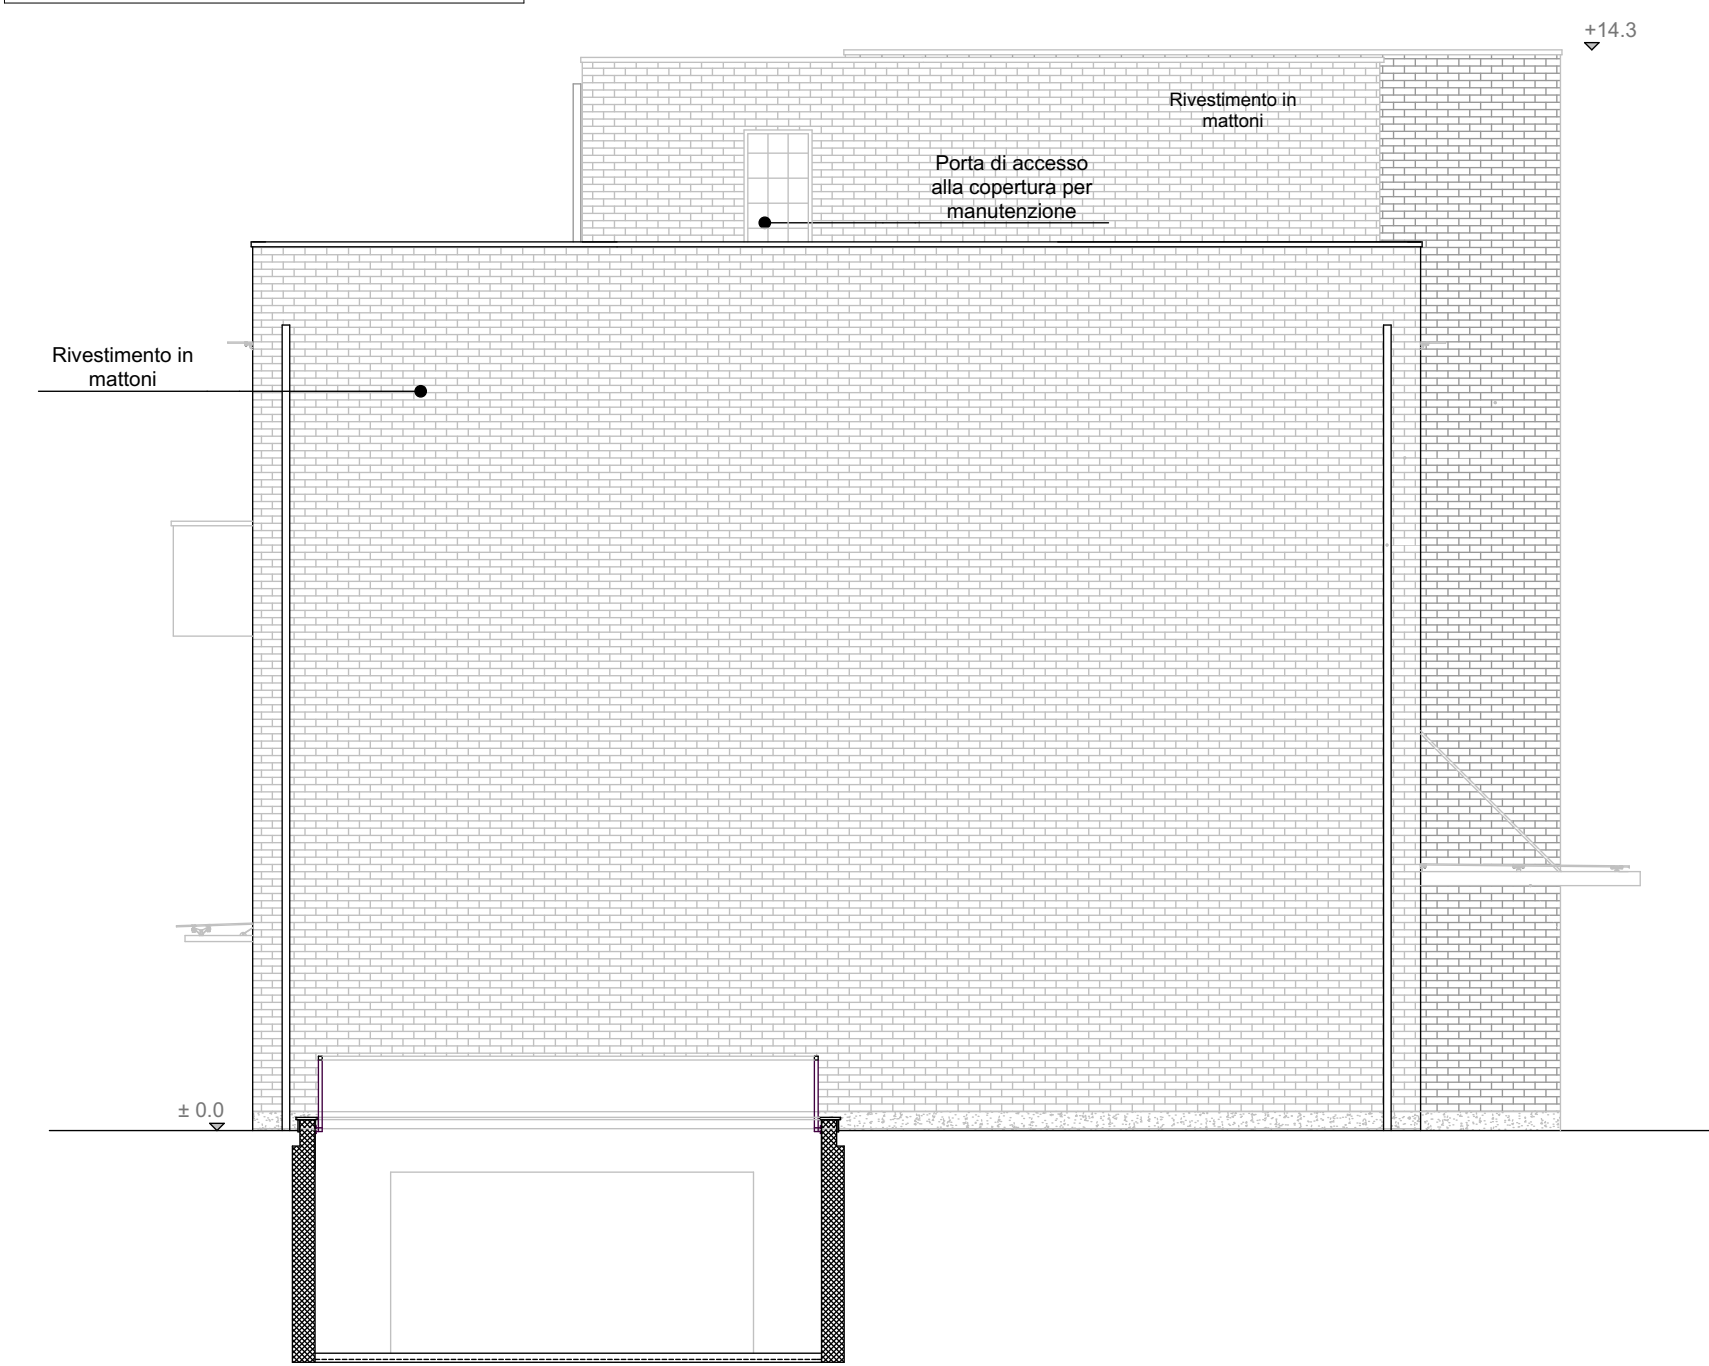


Prospetto Nord - Confronto 1:100

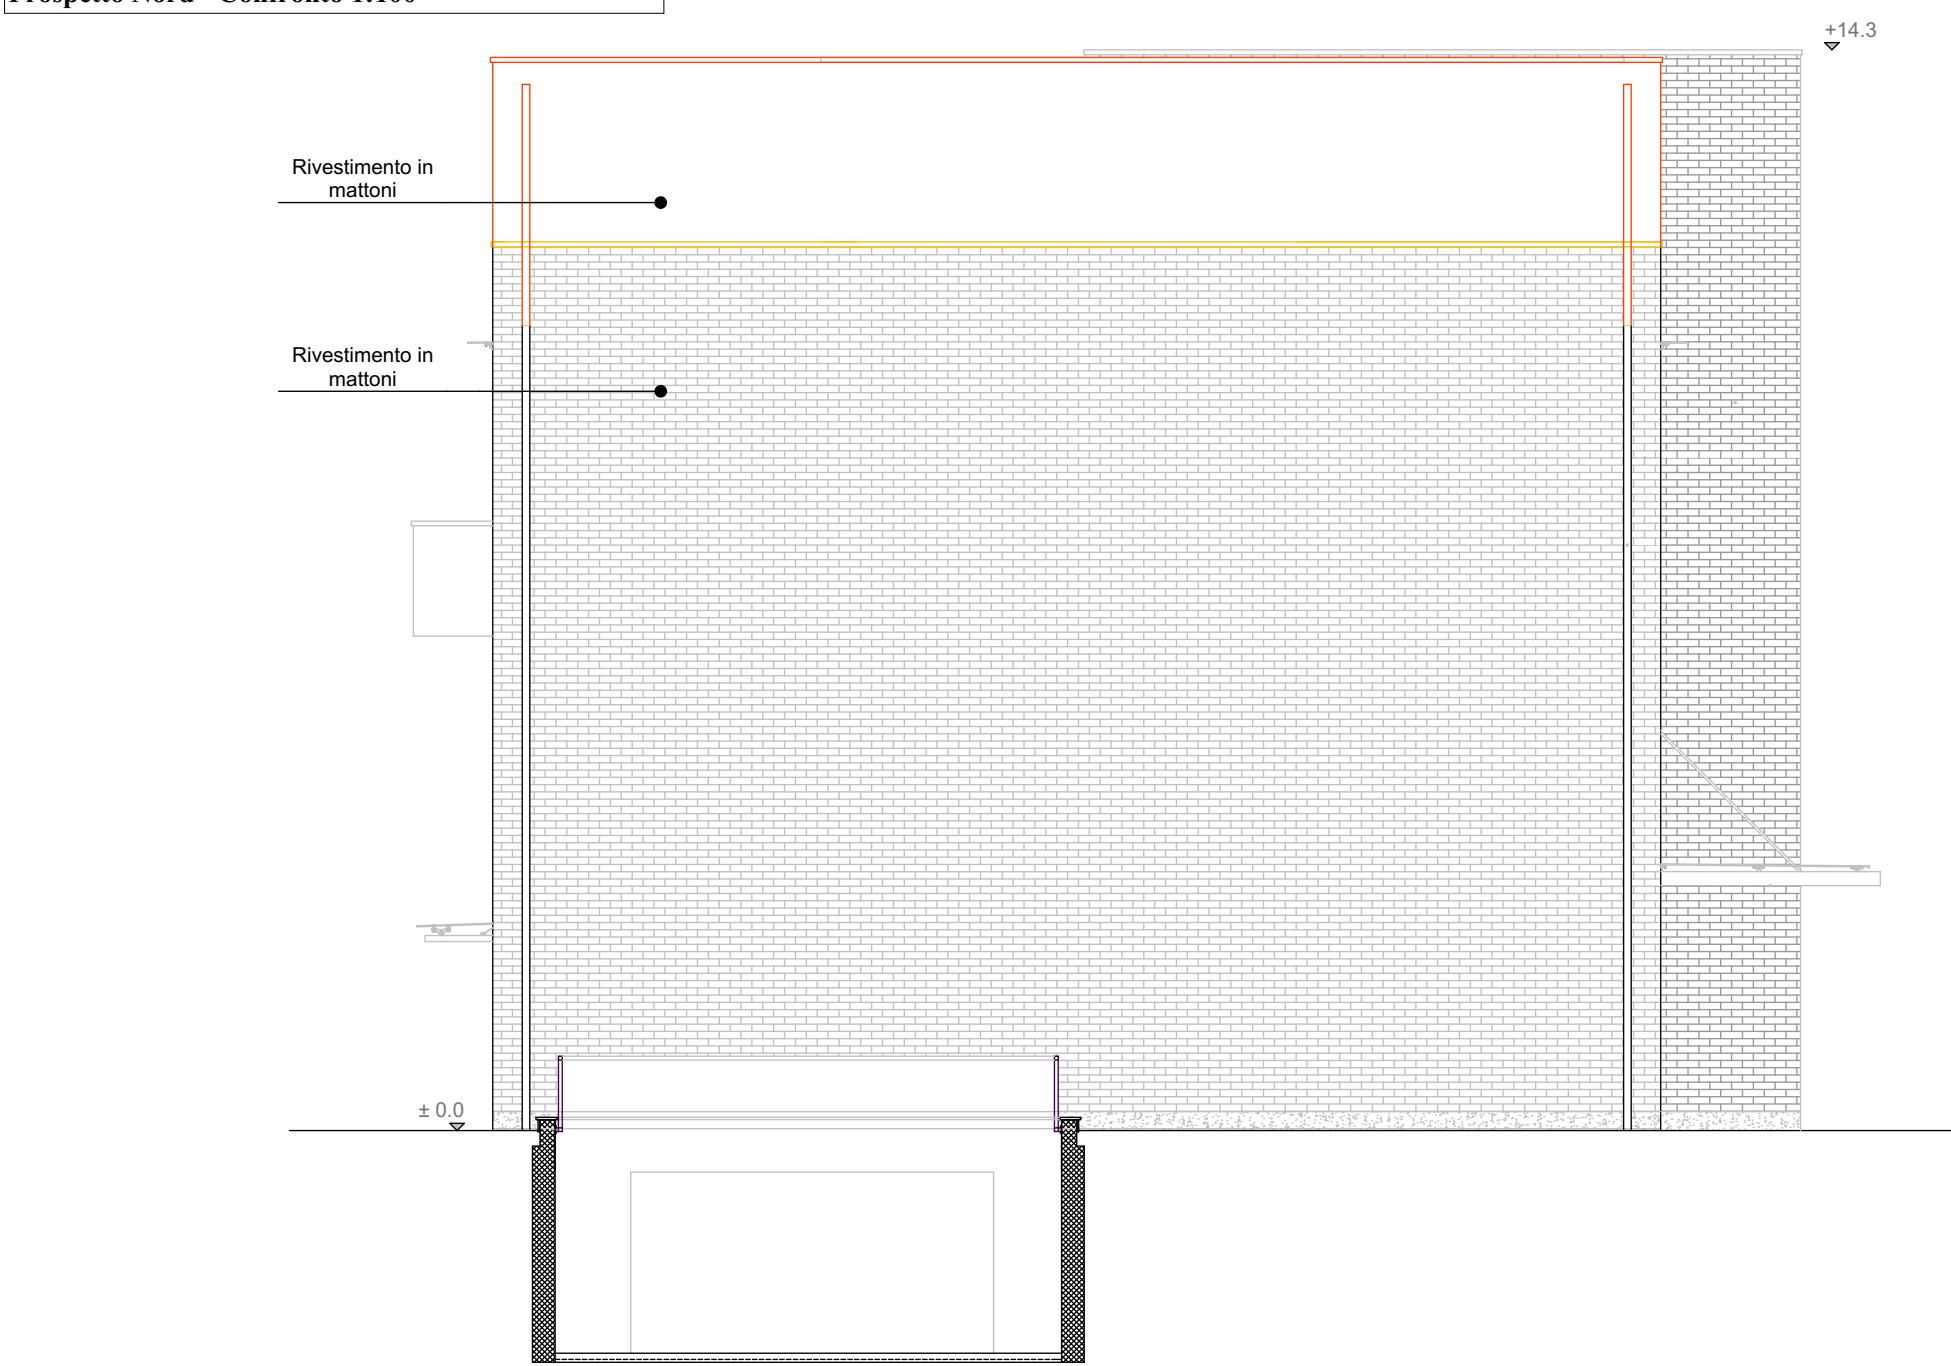


Prospetto Nord - Progetto 1:100

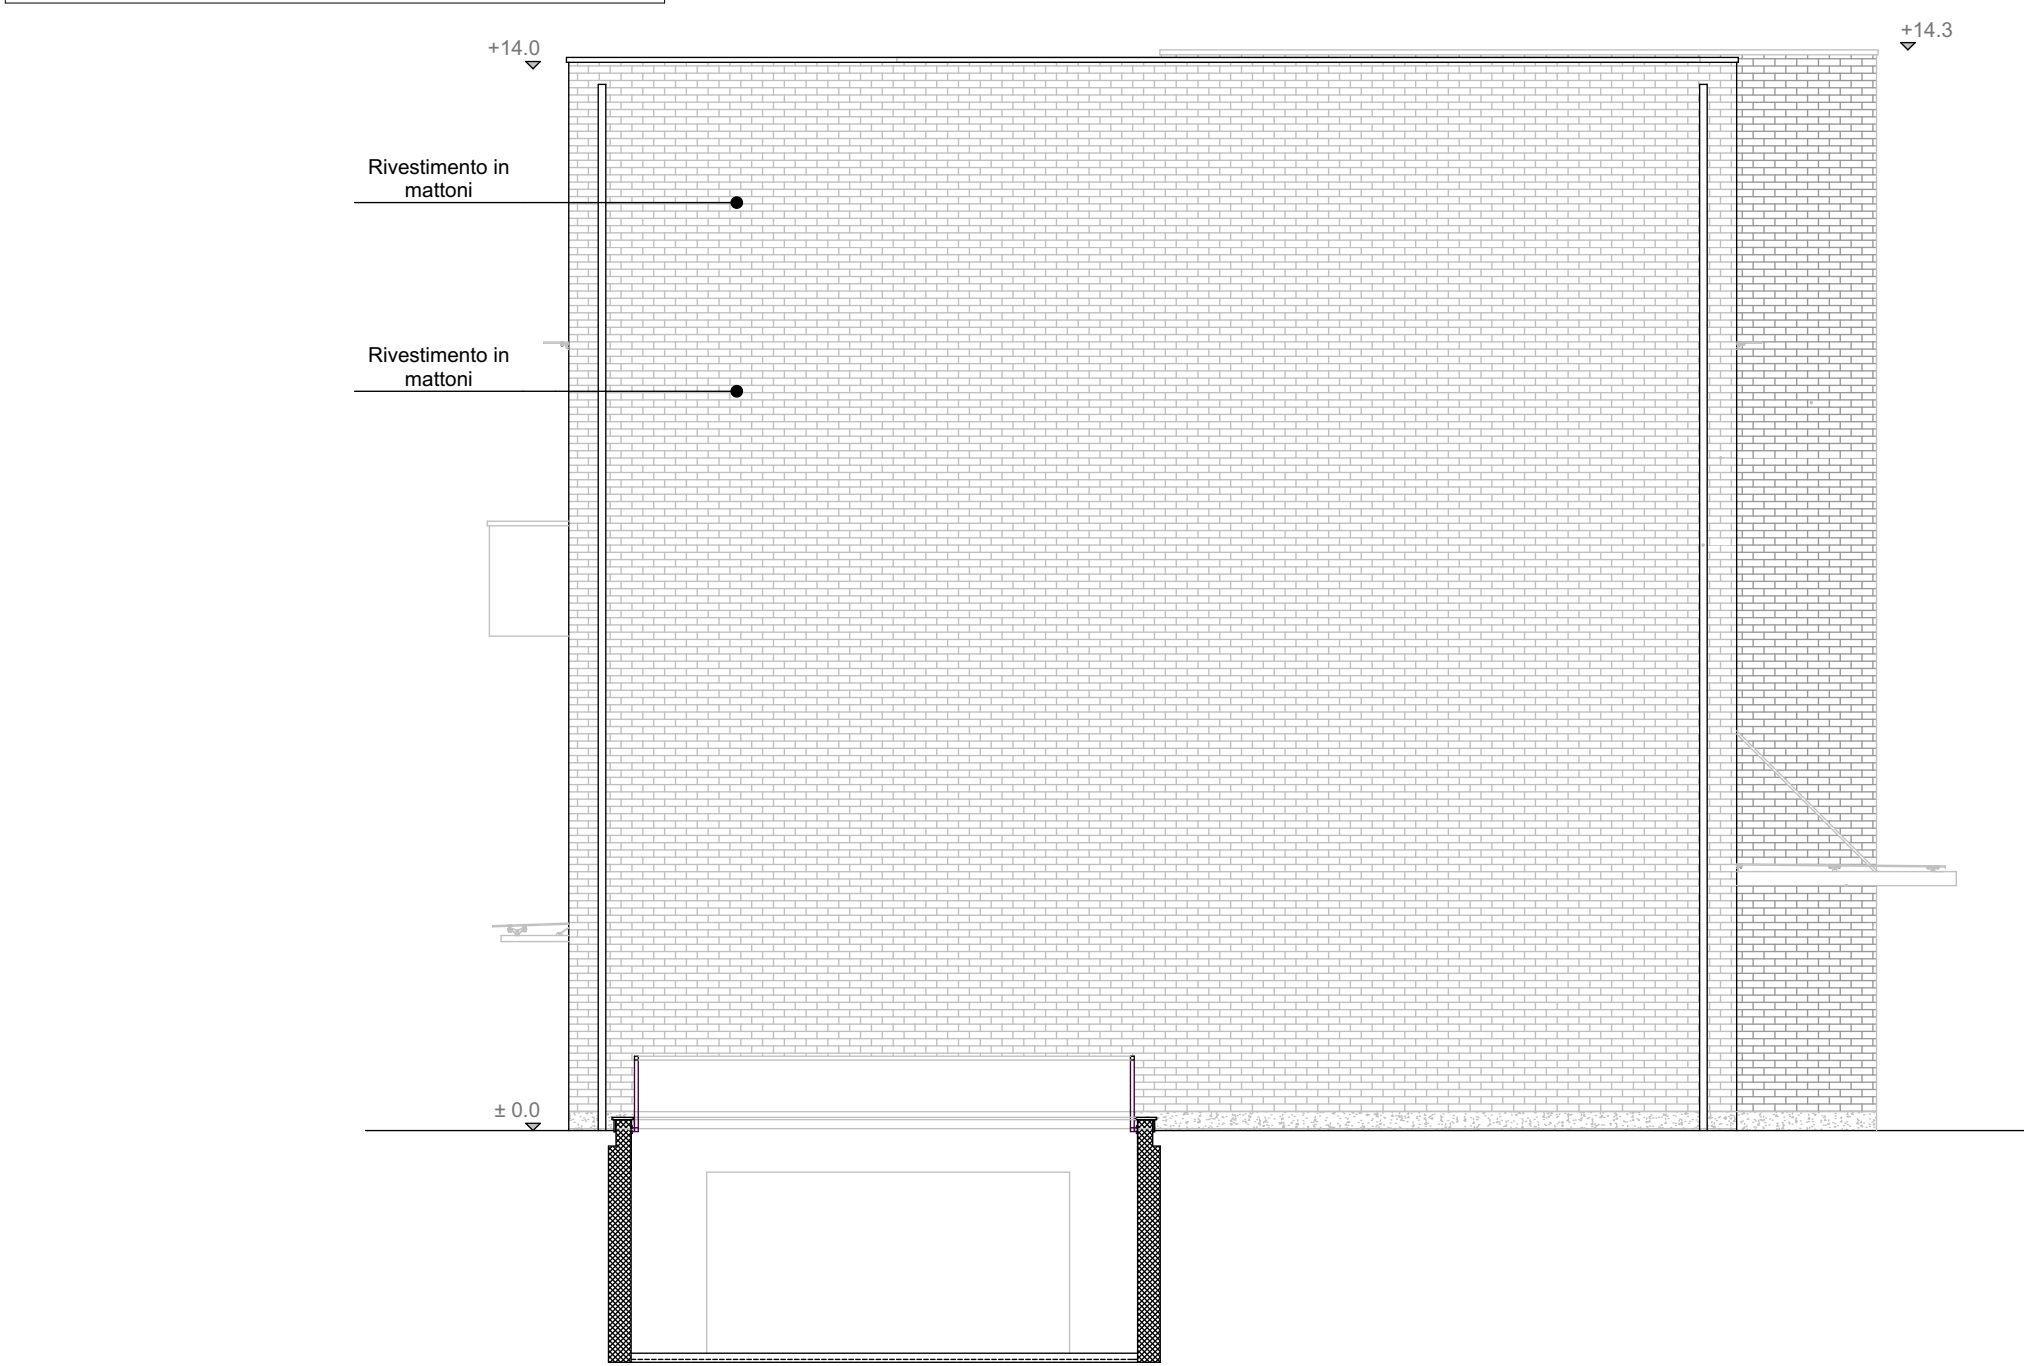



Prospetto Sud - Stato di fatto 1:100

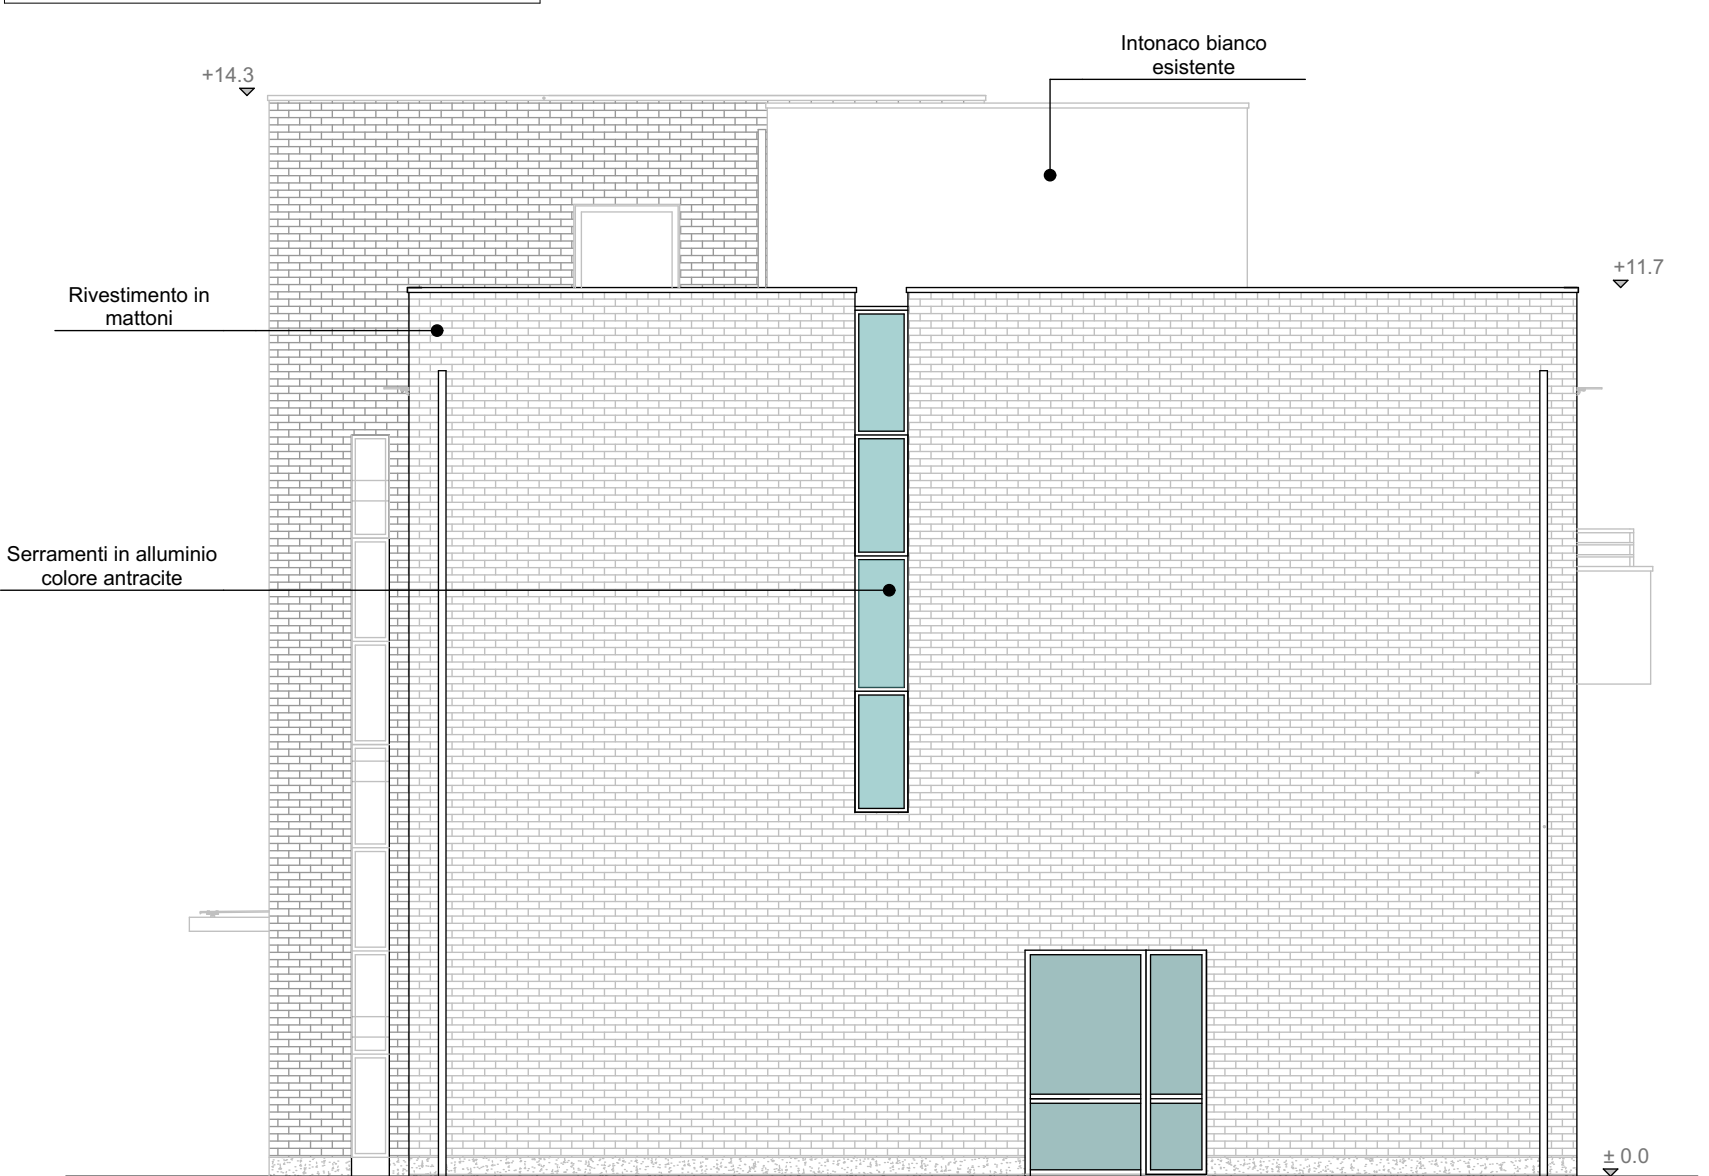

Prospetto Sud - Confronto 1:100

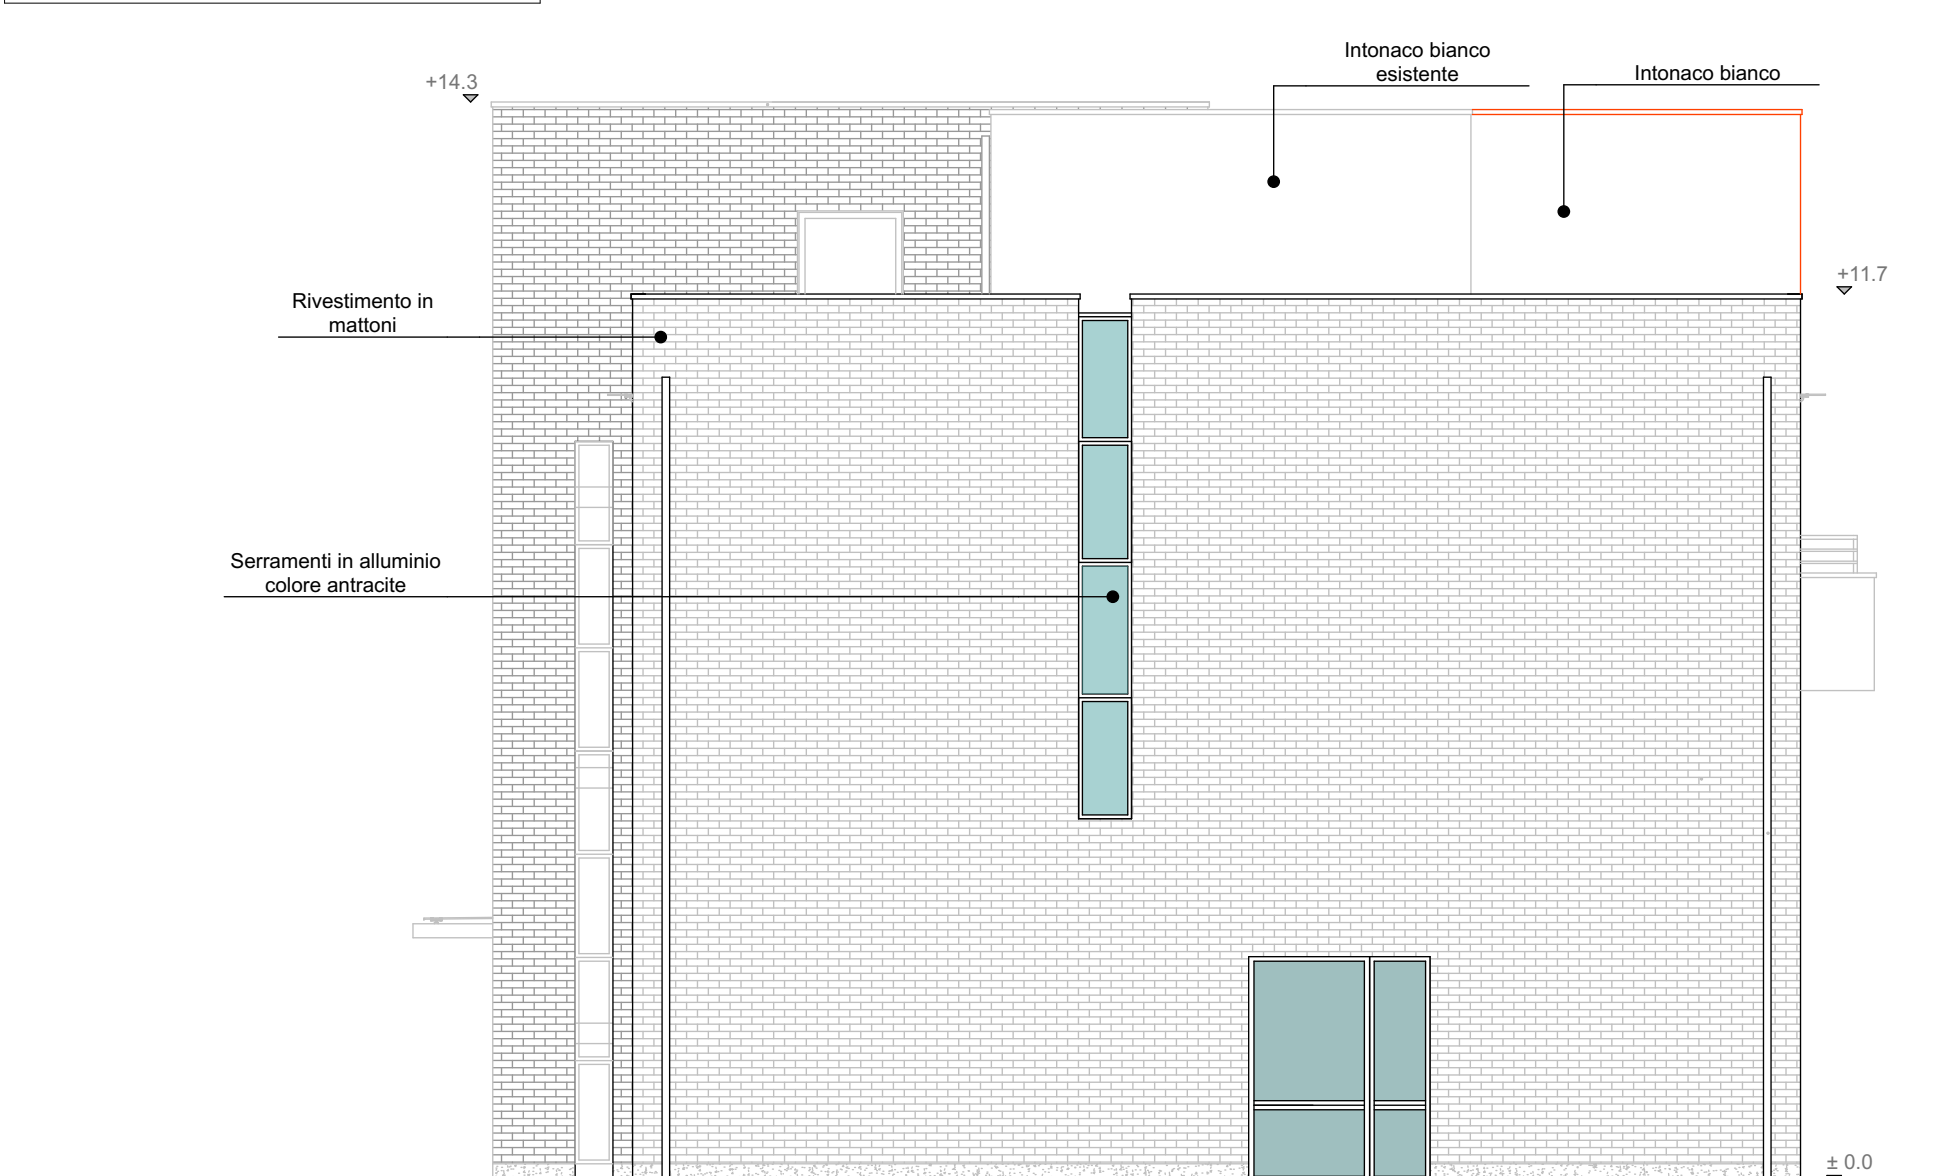

Prospetto Sud - Progetto 1:100

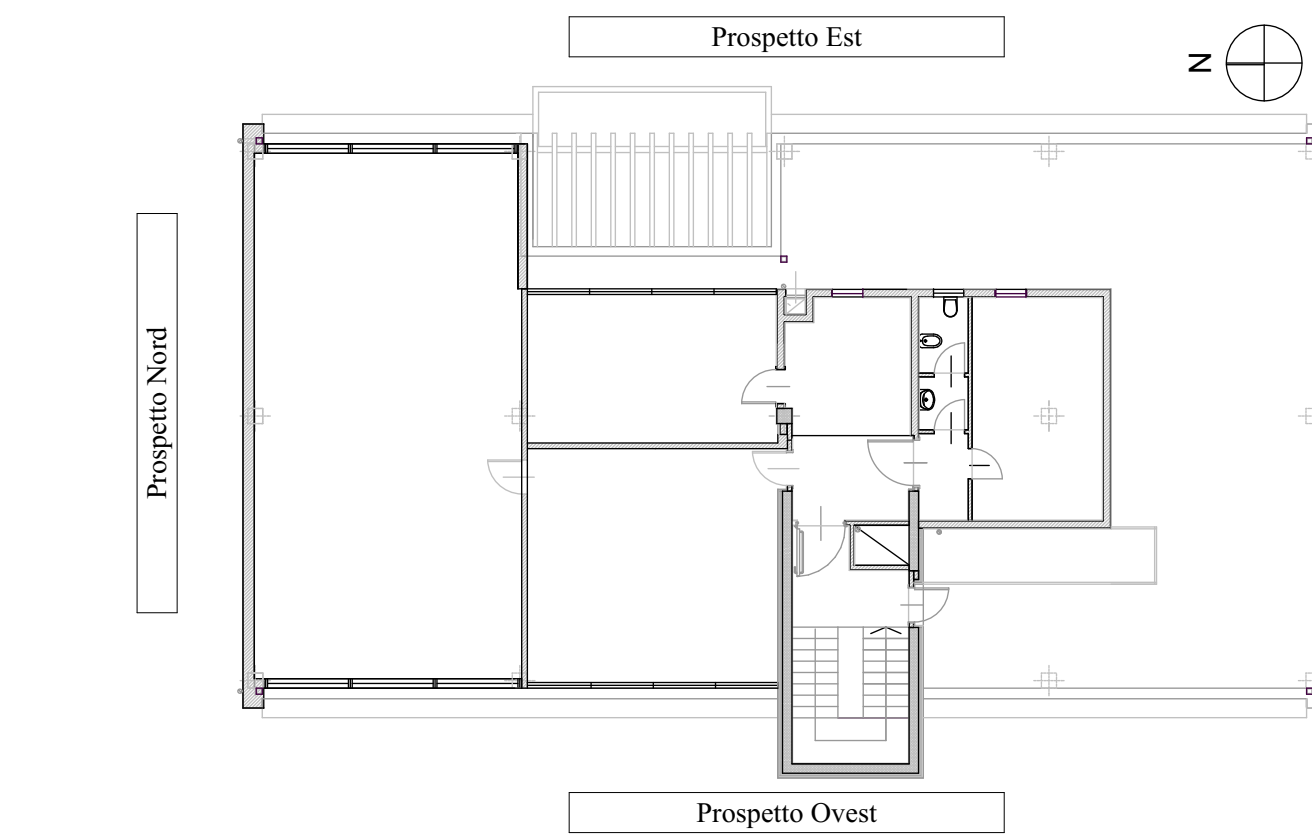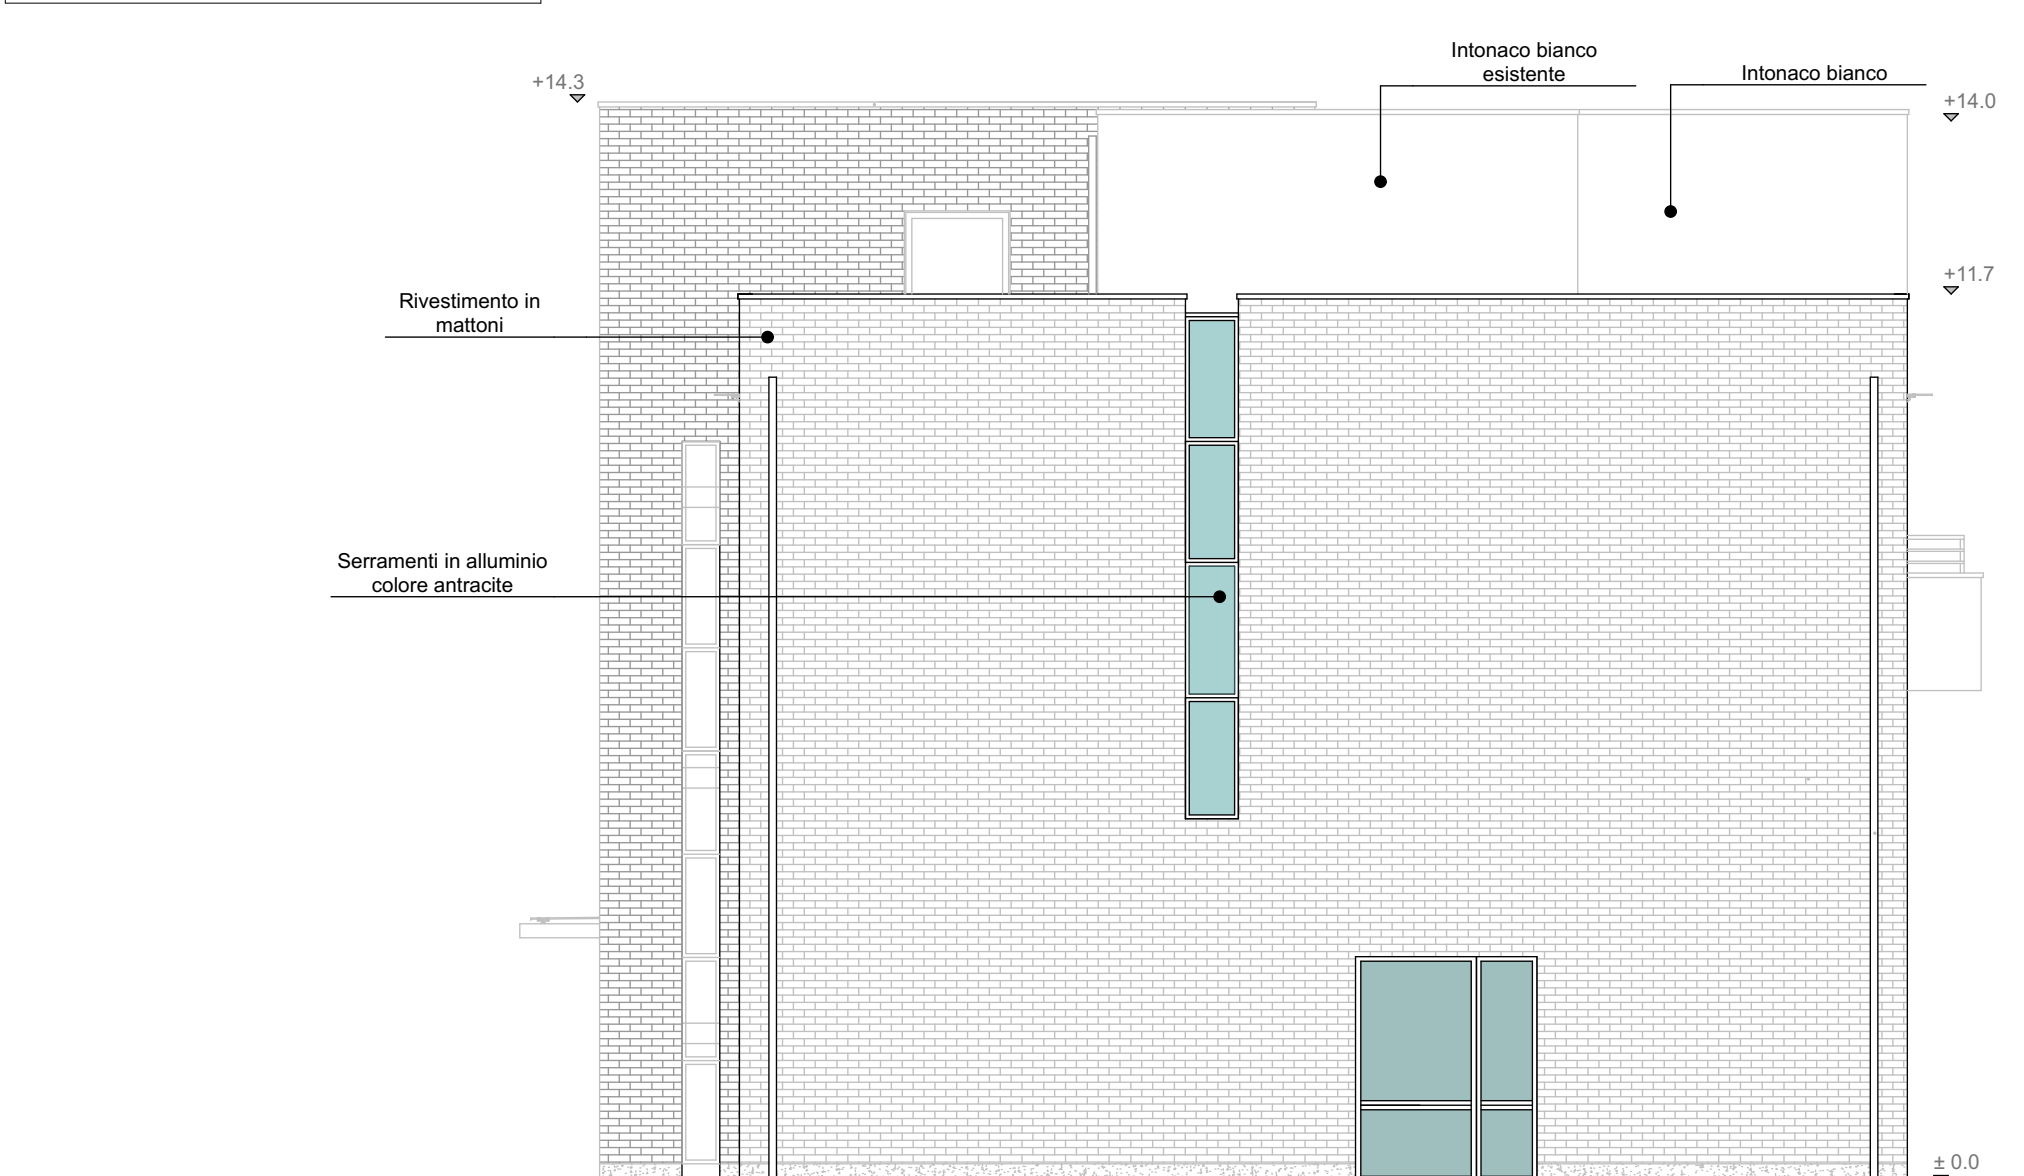

		Comune di PAVIA	
		Committente RISO SCOTTI S.p.A. Via Lodi n. 99, Pavia	
Tipologia di istanza Richiesta di Permesso di Costruire e variante urbanistica ai sensi dell'art. 8 DPR 160/2010			
Progetto AMPLIAMENTO UFFICI		Elenco tavole 01 - Inquadramento 02 - Planimetria generale, verde e reti tecnologiche 03 - Planta e sezione intervento 04 - Prospetti 05 - Superamento barriere architettoniche 06 - Planimetria di calcolo dei parametri urbanistici	
Oggetto tavola Prospetti - Prospetto Est 1:100 - stato di fatto, confronto, progetto - Prospetto Ovest 1:100 - stato di fatto, confronto, progetto - Prospetto Nord 1:100 - stato di fatto, confronto, progetto - Prospetto Sud 1:100 - stato di fatto, confronto, progetto		Il tecnico Arch. Paolo Vaccari	
studio tecnico civiesse progettazioni Progettazioni civili ed industriali, calcoli strutture in c.a. e ferro, progettazione e consulenza urbanistica. 2010 MONTICHIARI (BS) - Via Duse Romano, 39 tel. 030 961004 - 030 964005 - fax 030 9691016 e-mail: studio@studiociviesse.com		Il committente	
Tavola n° 04	Scala 1:100	Data Agosto 2020	Revisione -
	Commessa C3679	Registro	Disegnato da M.G.