

via del Chiozzo – 4S

Aree di trasformazione per servizi

Superficie territoriale:

mq.13.585

Area di concentrazione dell'edificato:

mq.4.208

SLP generata:

mq.1.359, realizzabile all'interno dell'area.

Altezza massima degli edifici:

n.piani:2


Destinazione d'uso:

Residenza: min.80%

Servizi alle persone: max.20%

Note

La disposizione dell'area di concentrazione dell'edificato non è vincolante purchè vengano mantenute aree libere di accesso dalla viabilità pubblica verso il Parco.

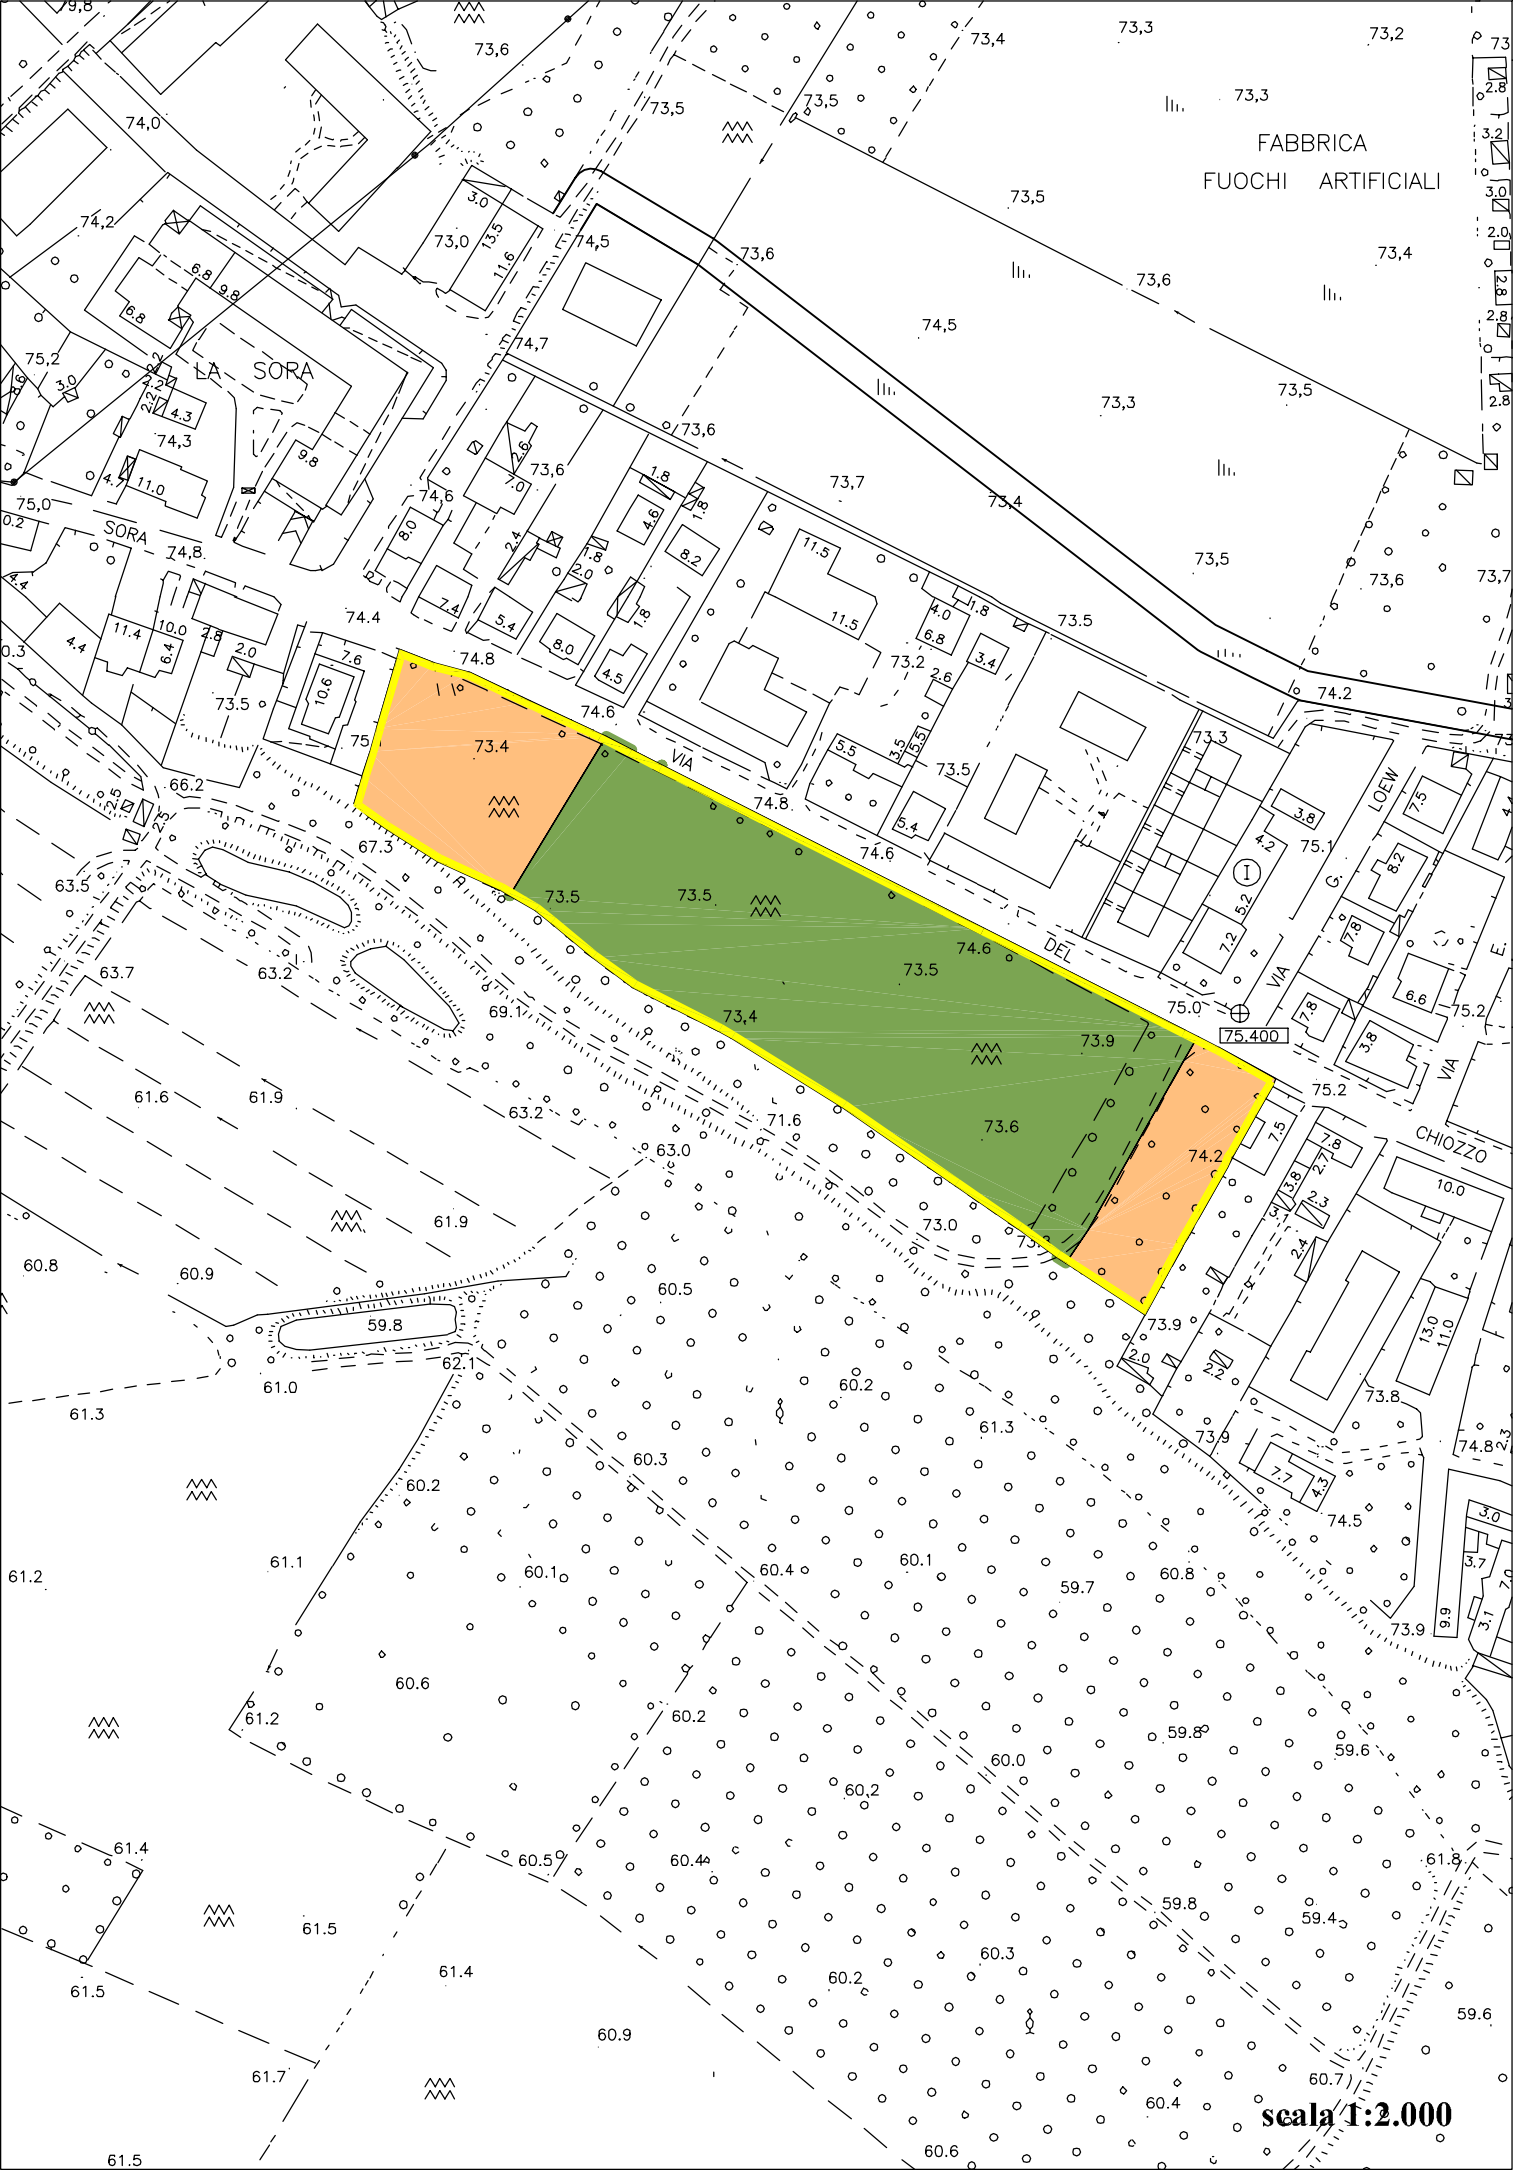

scala 1:2.000