

Superficie territoriale:

mq.66.814

SLP generata:

mq.6.680, da realizzare all'interno di aree di trasformazione a condizione che non costituisca un incremento superiore al 5% della capacità insediativa propria di tali aree.


Destinazione d'uso:

Residenza: min.80%

Servizi alle persone: max.20%

Note

L'area è destinata alla realizzazione di attrezzature sportive scoperte.

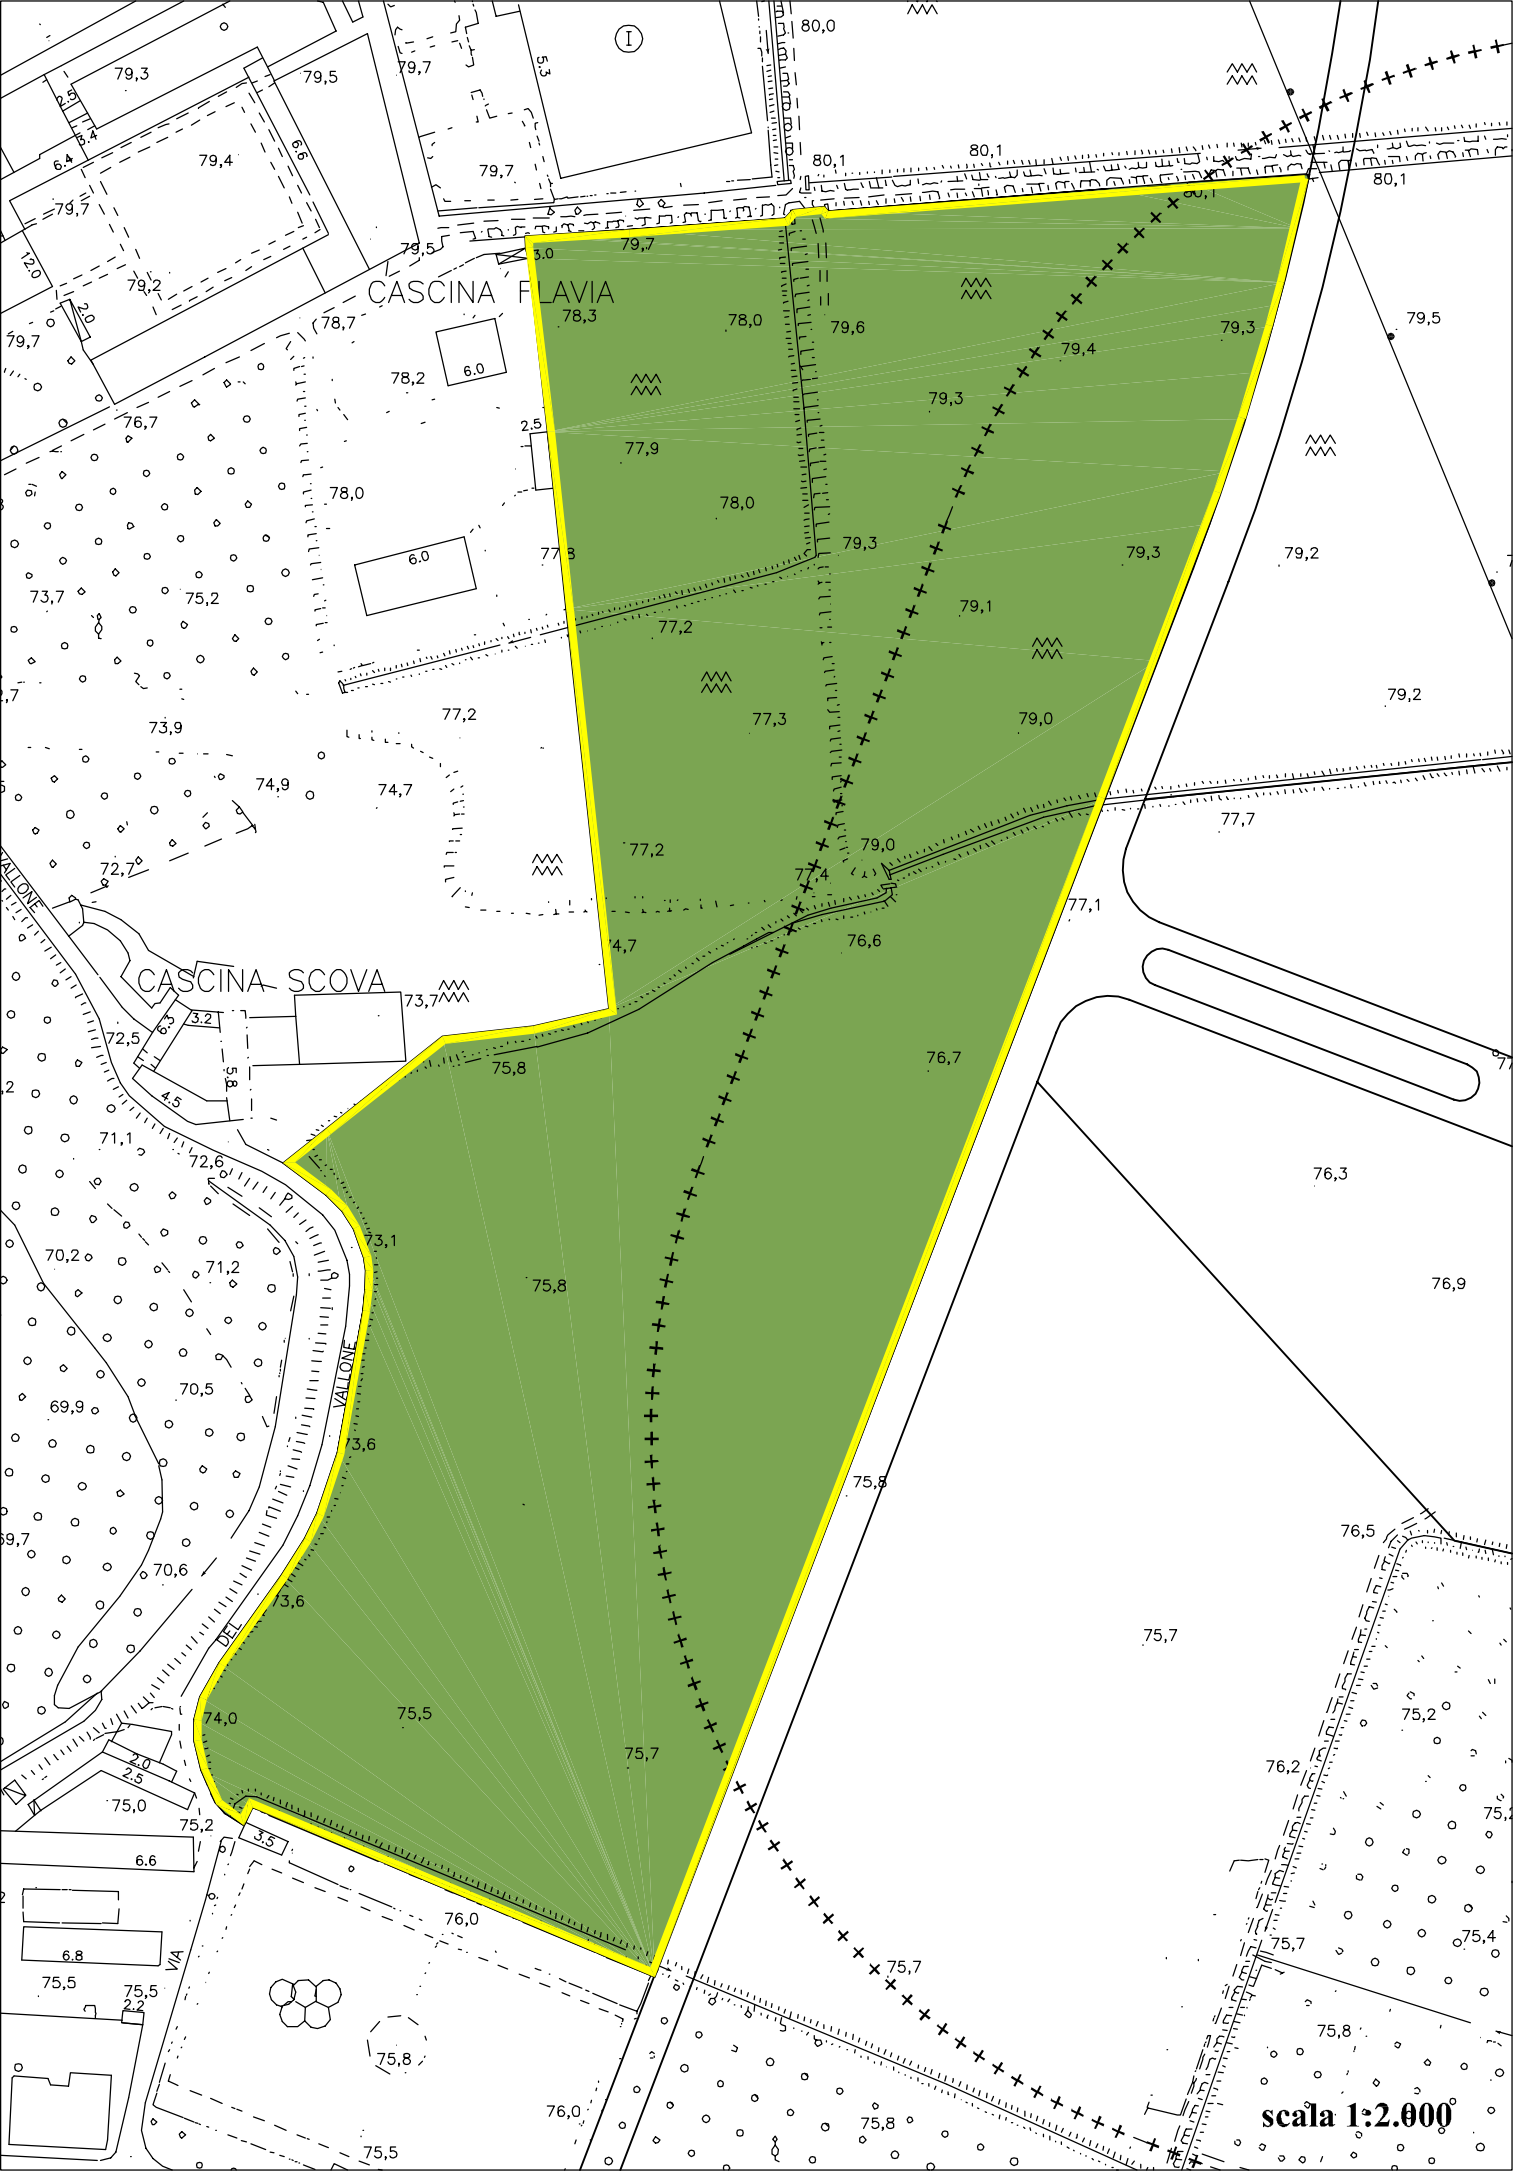

scala 1:2.000