

Comune di Pavia
 Piano Regolatore Generale
 progetto:
 Gregotti Associati Studio
 Augusto Cagnardi
 Vittorio Gregotti
 Architetti

Sindaco
 Andrea Albergati
 Assessore all'urbanistica
 Lorenzo Rampa
 Segretario generale

tav. n. **4**


foglio n. **48**

titolo
**Azzonamento
 delle aree normative**

scala
 1:2.000
 note

adozione
 Del.C.C.
 data
 approvazione
 Del.C.C.
 data
 n.file
 \pavia\azzonamento\pavia-48

1	2	3	4	5	6
7	8	9	10	11	12
13	14	15	16	17	18
19	20	21	22	23	24
25	26	27	28	29	30
31	32	33	34	35	36
37	38	39	40	41	42
43	44	45	46	47	48
49	50	51	52	53	54
55	56	57	58	59	60

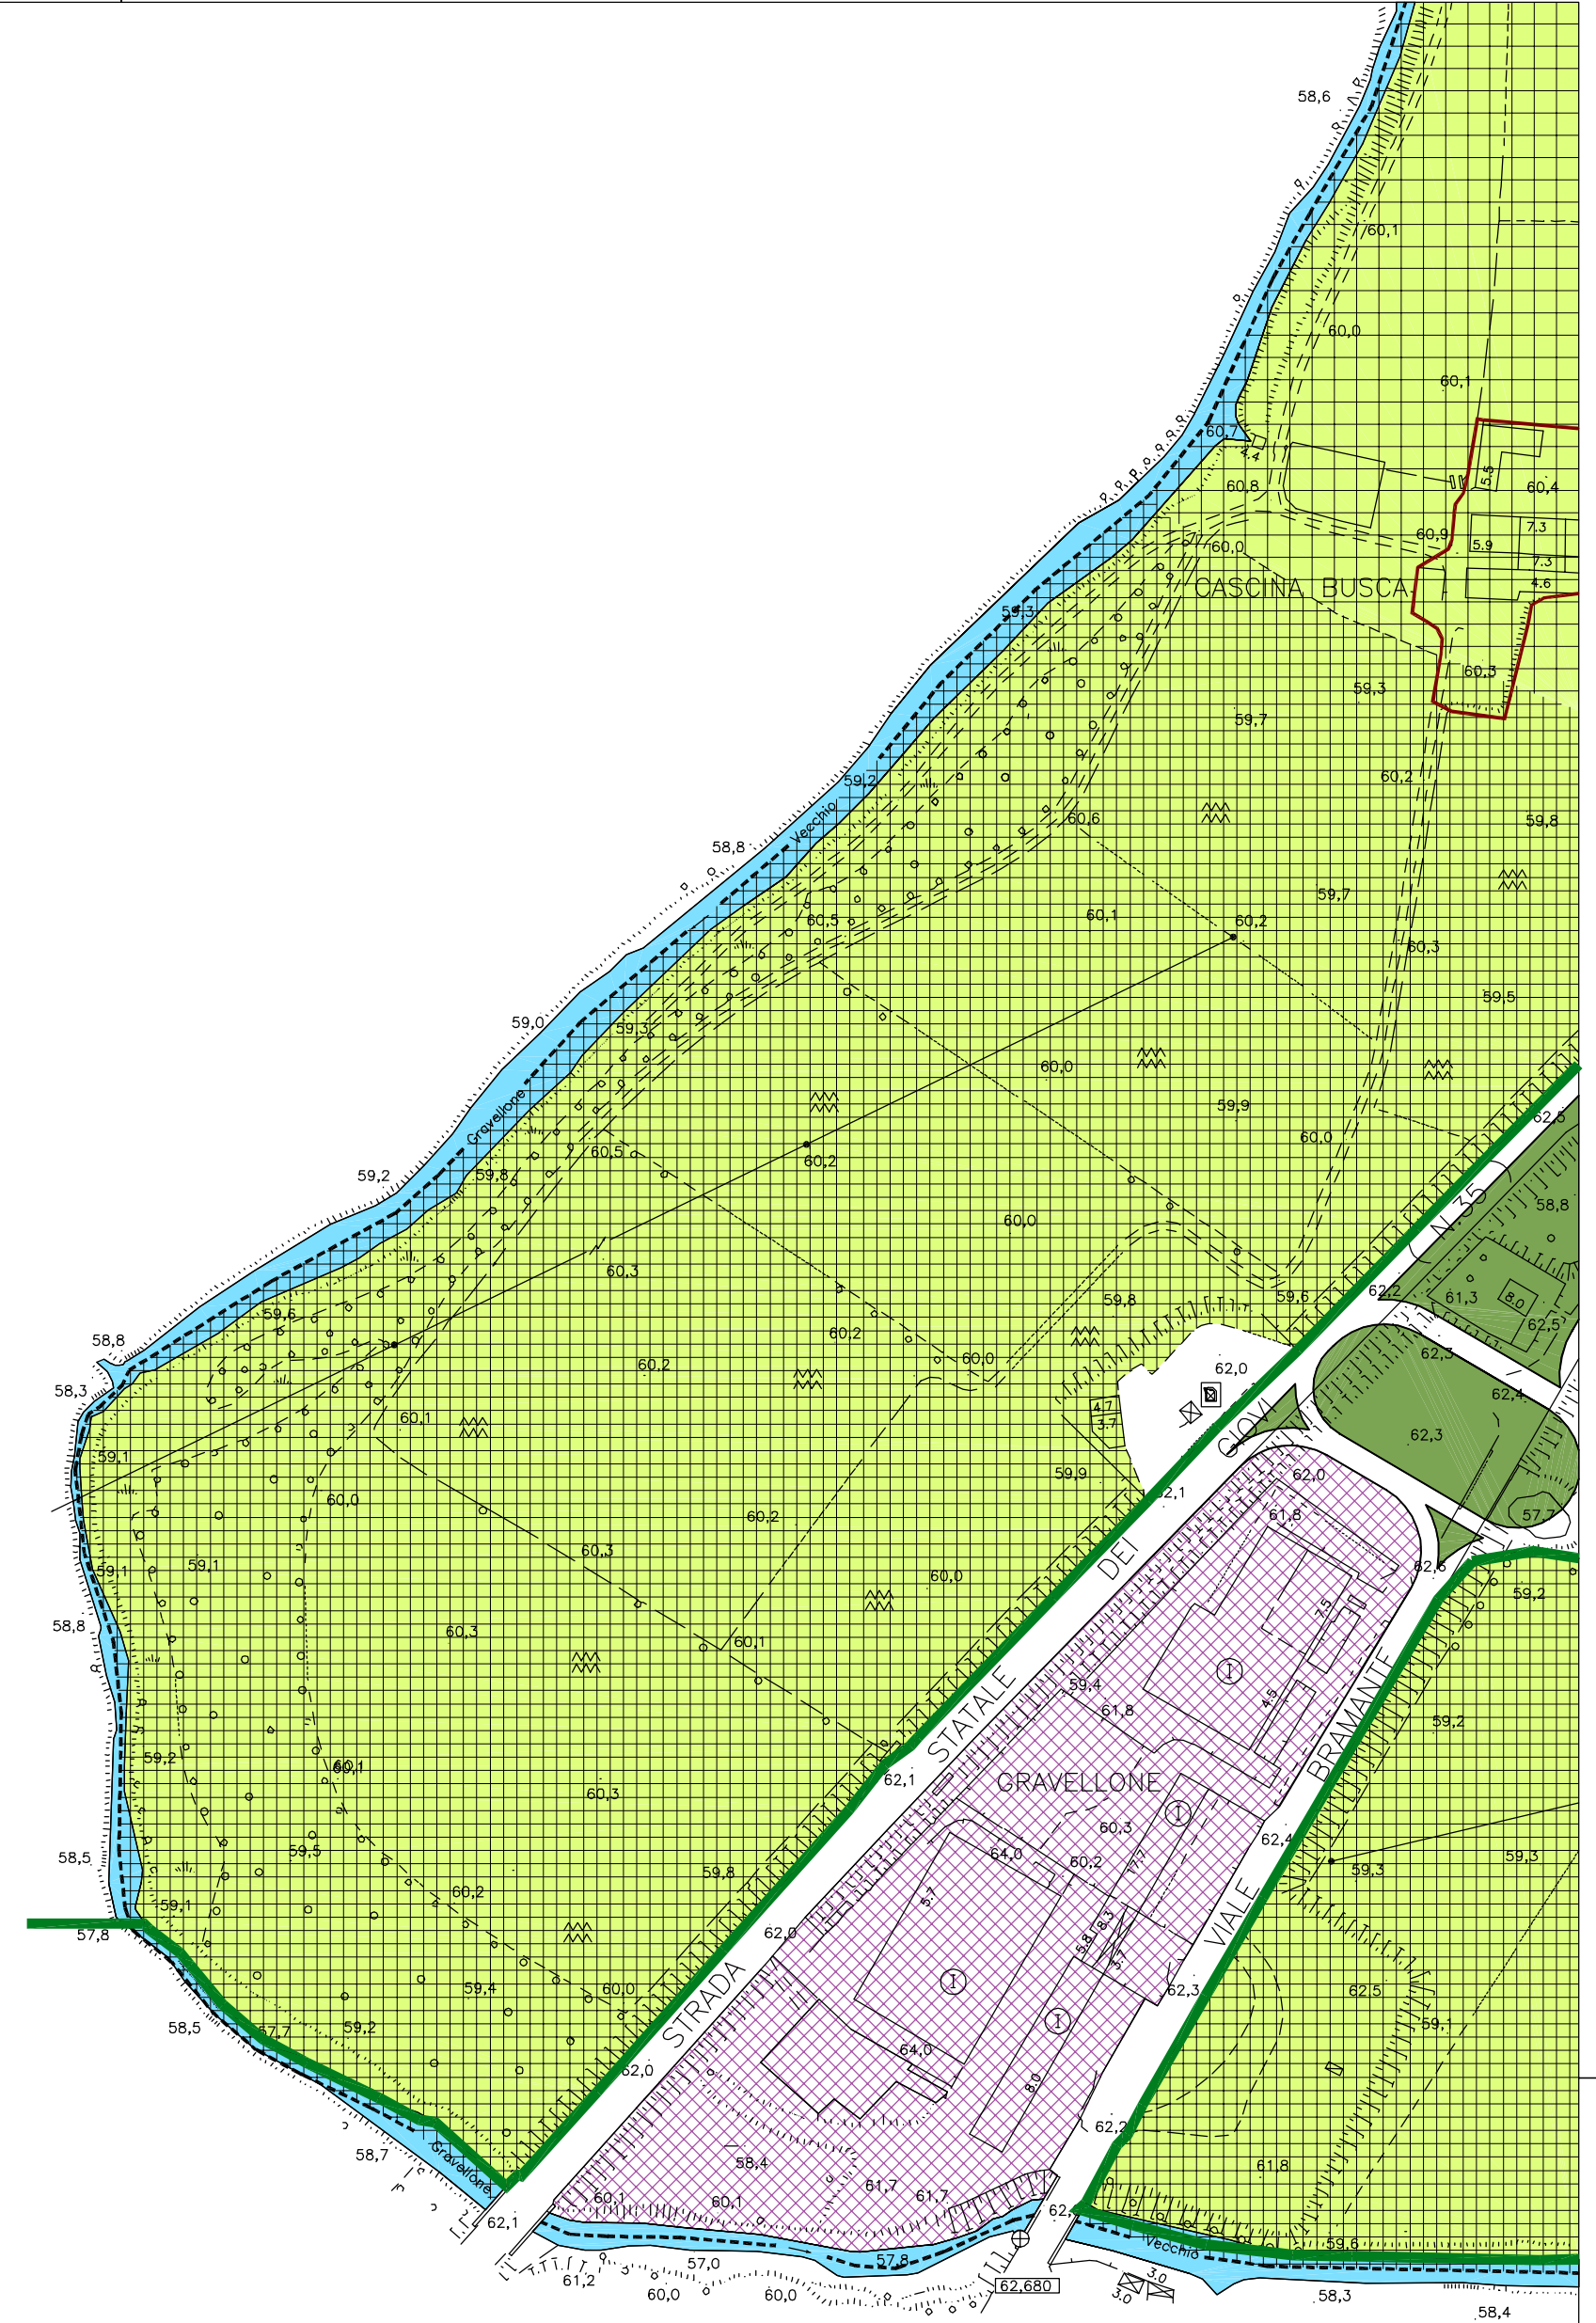

C
O
M
U
N
E
D
I
S.
M
A
R
T
I
N
O
S
I
C
C
O
M
A
R
I
O

61,00