

Cascina Fubina – 14S

Aree di trasformazione per servizi

Superficie territoriale:

mq.27.918

Area di concentrazione dell'edificato:

mq.4.354.

SLP generata:

mq.2.792, realizzabile all'interno dell'area.

Altezza massima degli edifici:

n.piani: 2

Destinazione d'uso:


Residenza: min.80%

Servizi alle persone: max.20%

Note

L'area è destinata alla realizzazione di un parcheggio di interscambio con il sistema di trasporto pubblico, secondo le indicazioni degli studi per la mobilità allegati al Prg.

Non è vincolante la localizzazione delle aree di concentrazione dell'edificato, fatta salva l'area necessaria per la realizzazione del parcheggio di interscambio in fregio a viale Cremona.

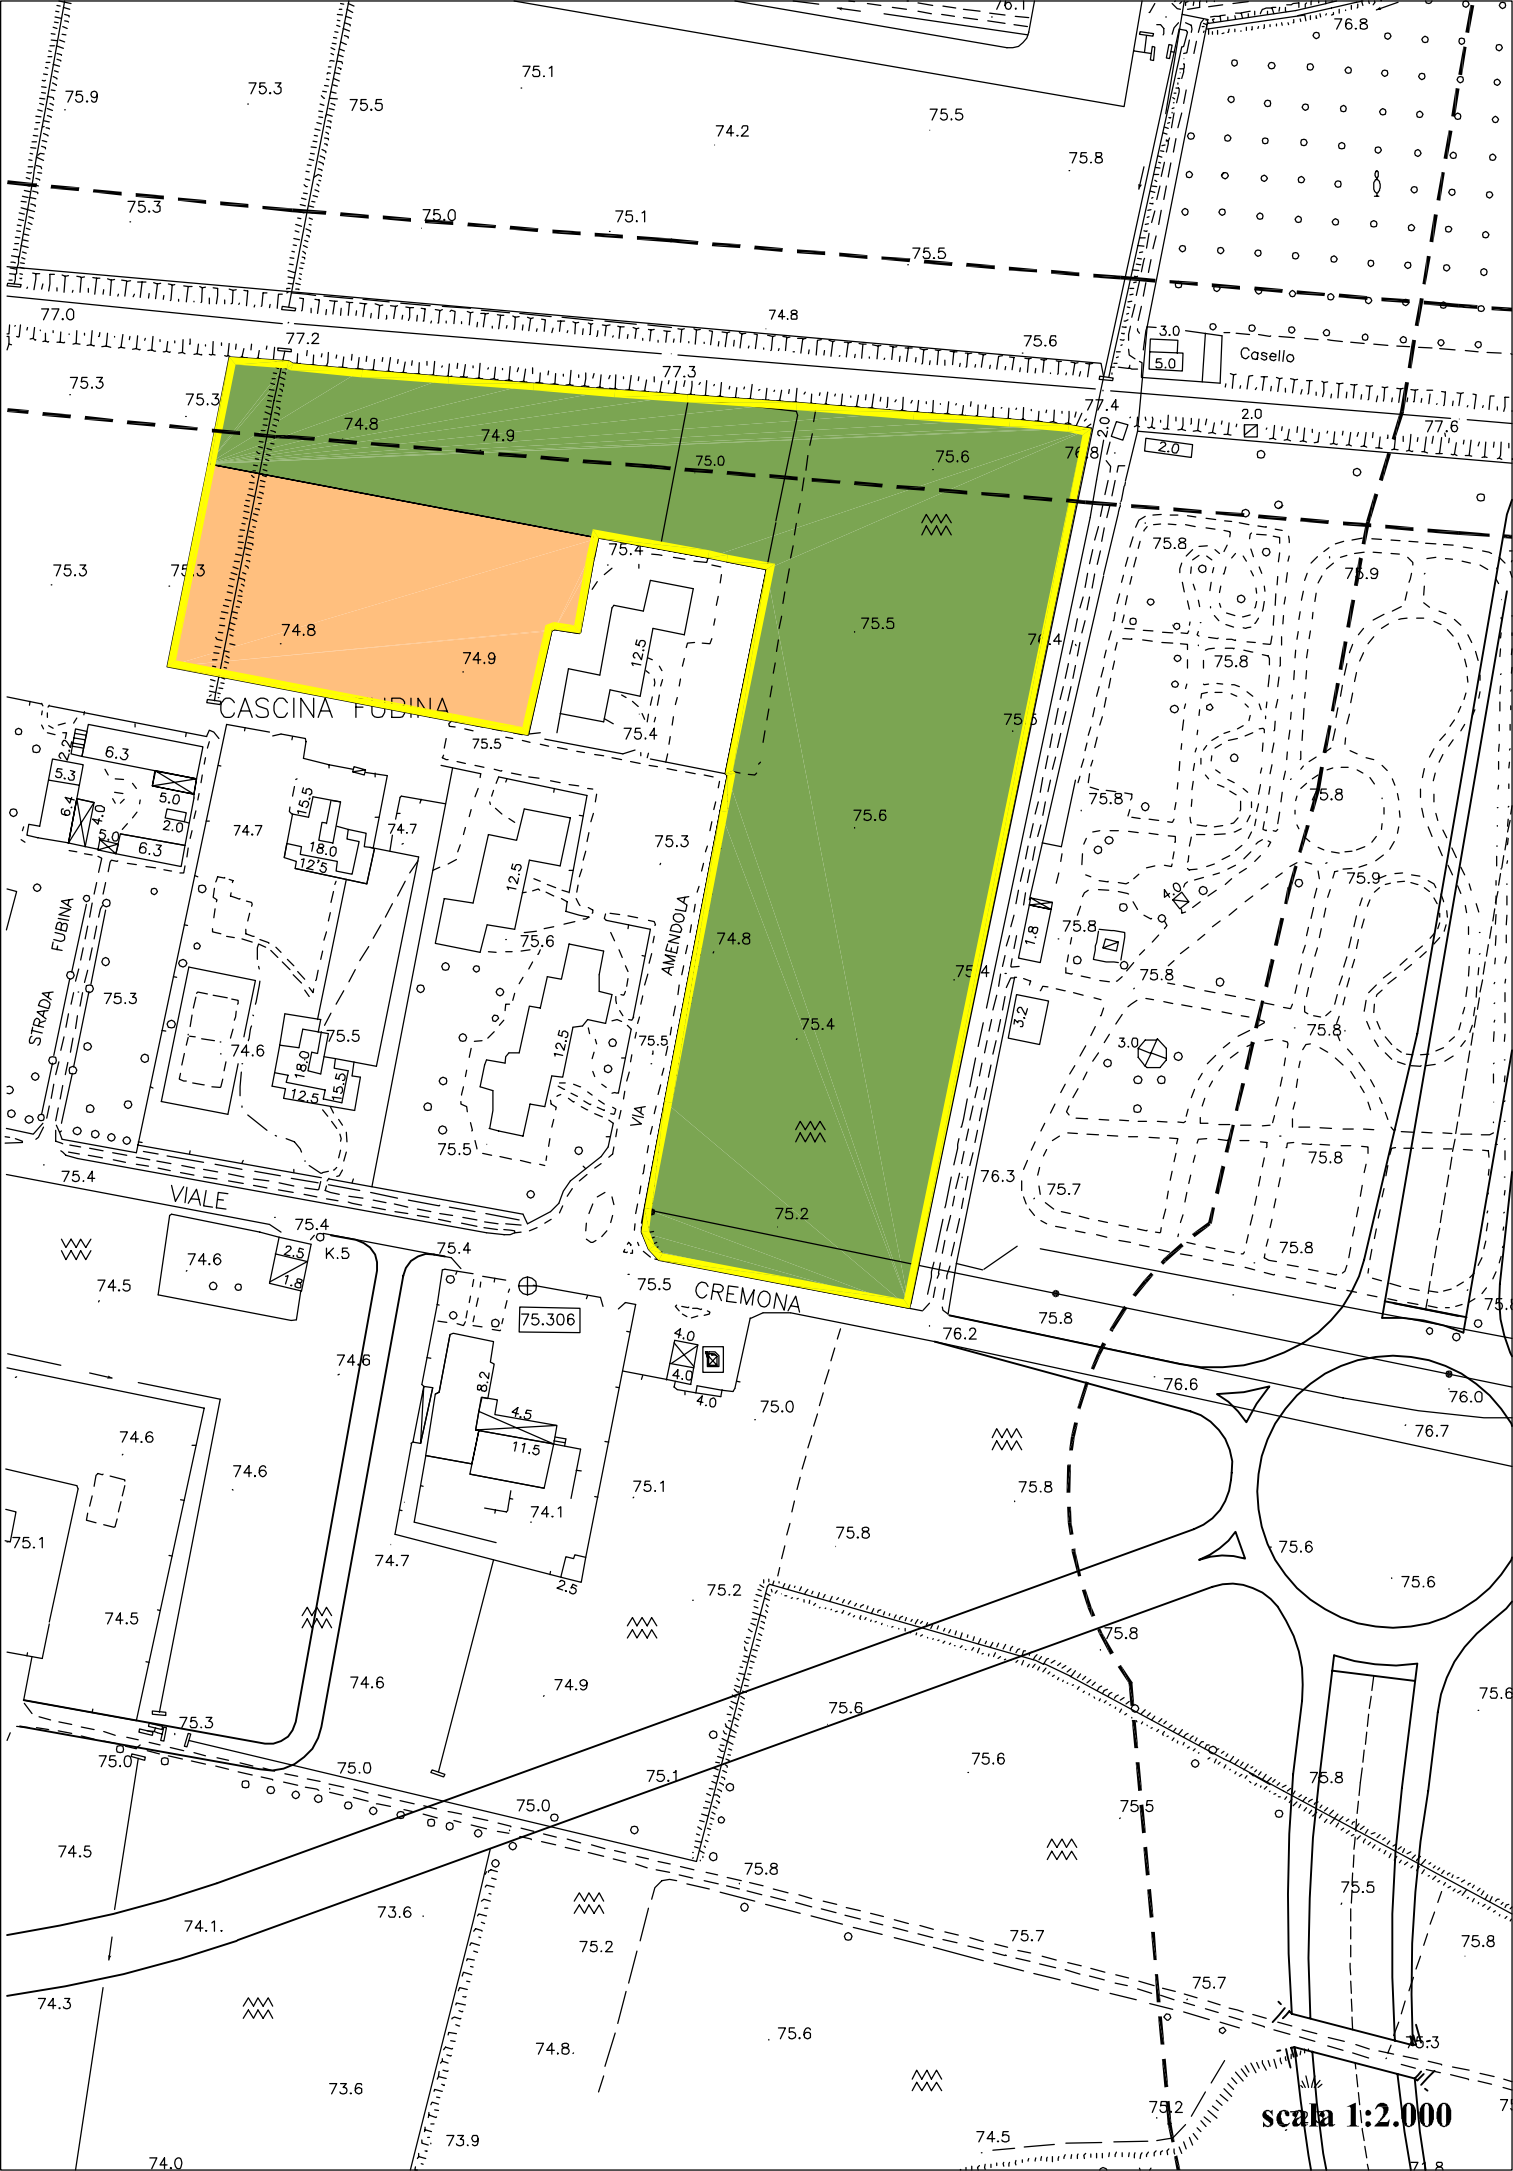

scala 1:2.000