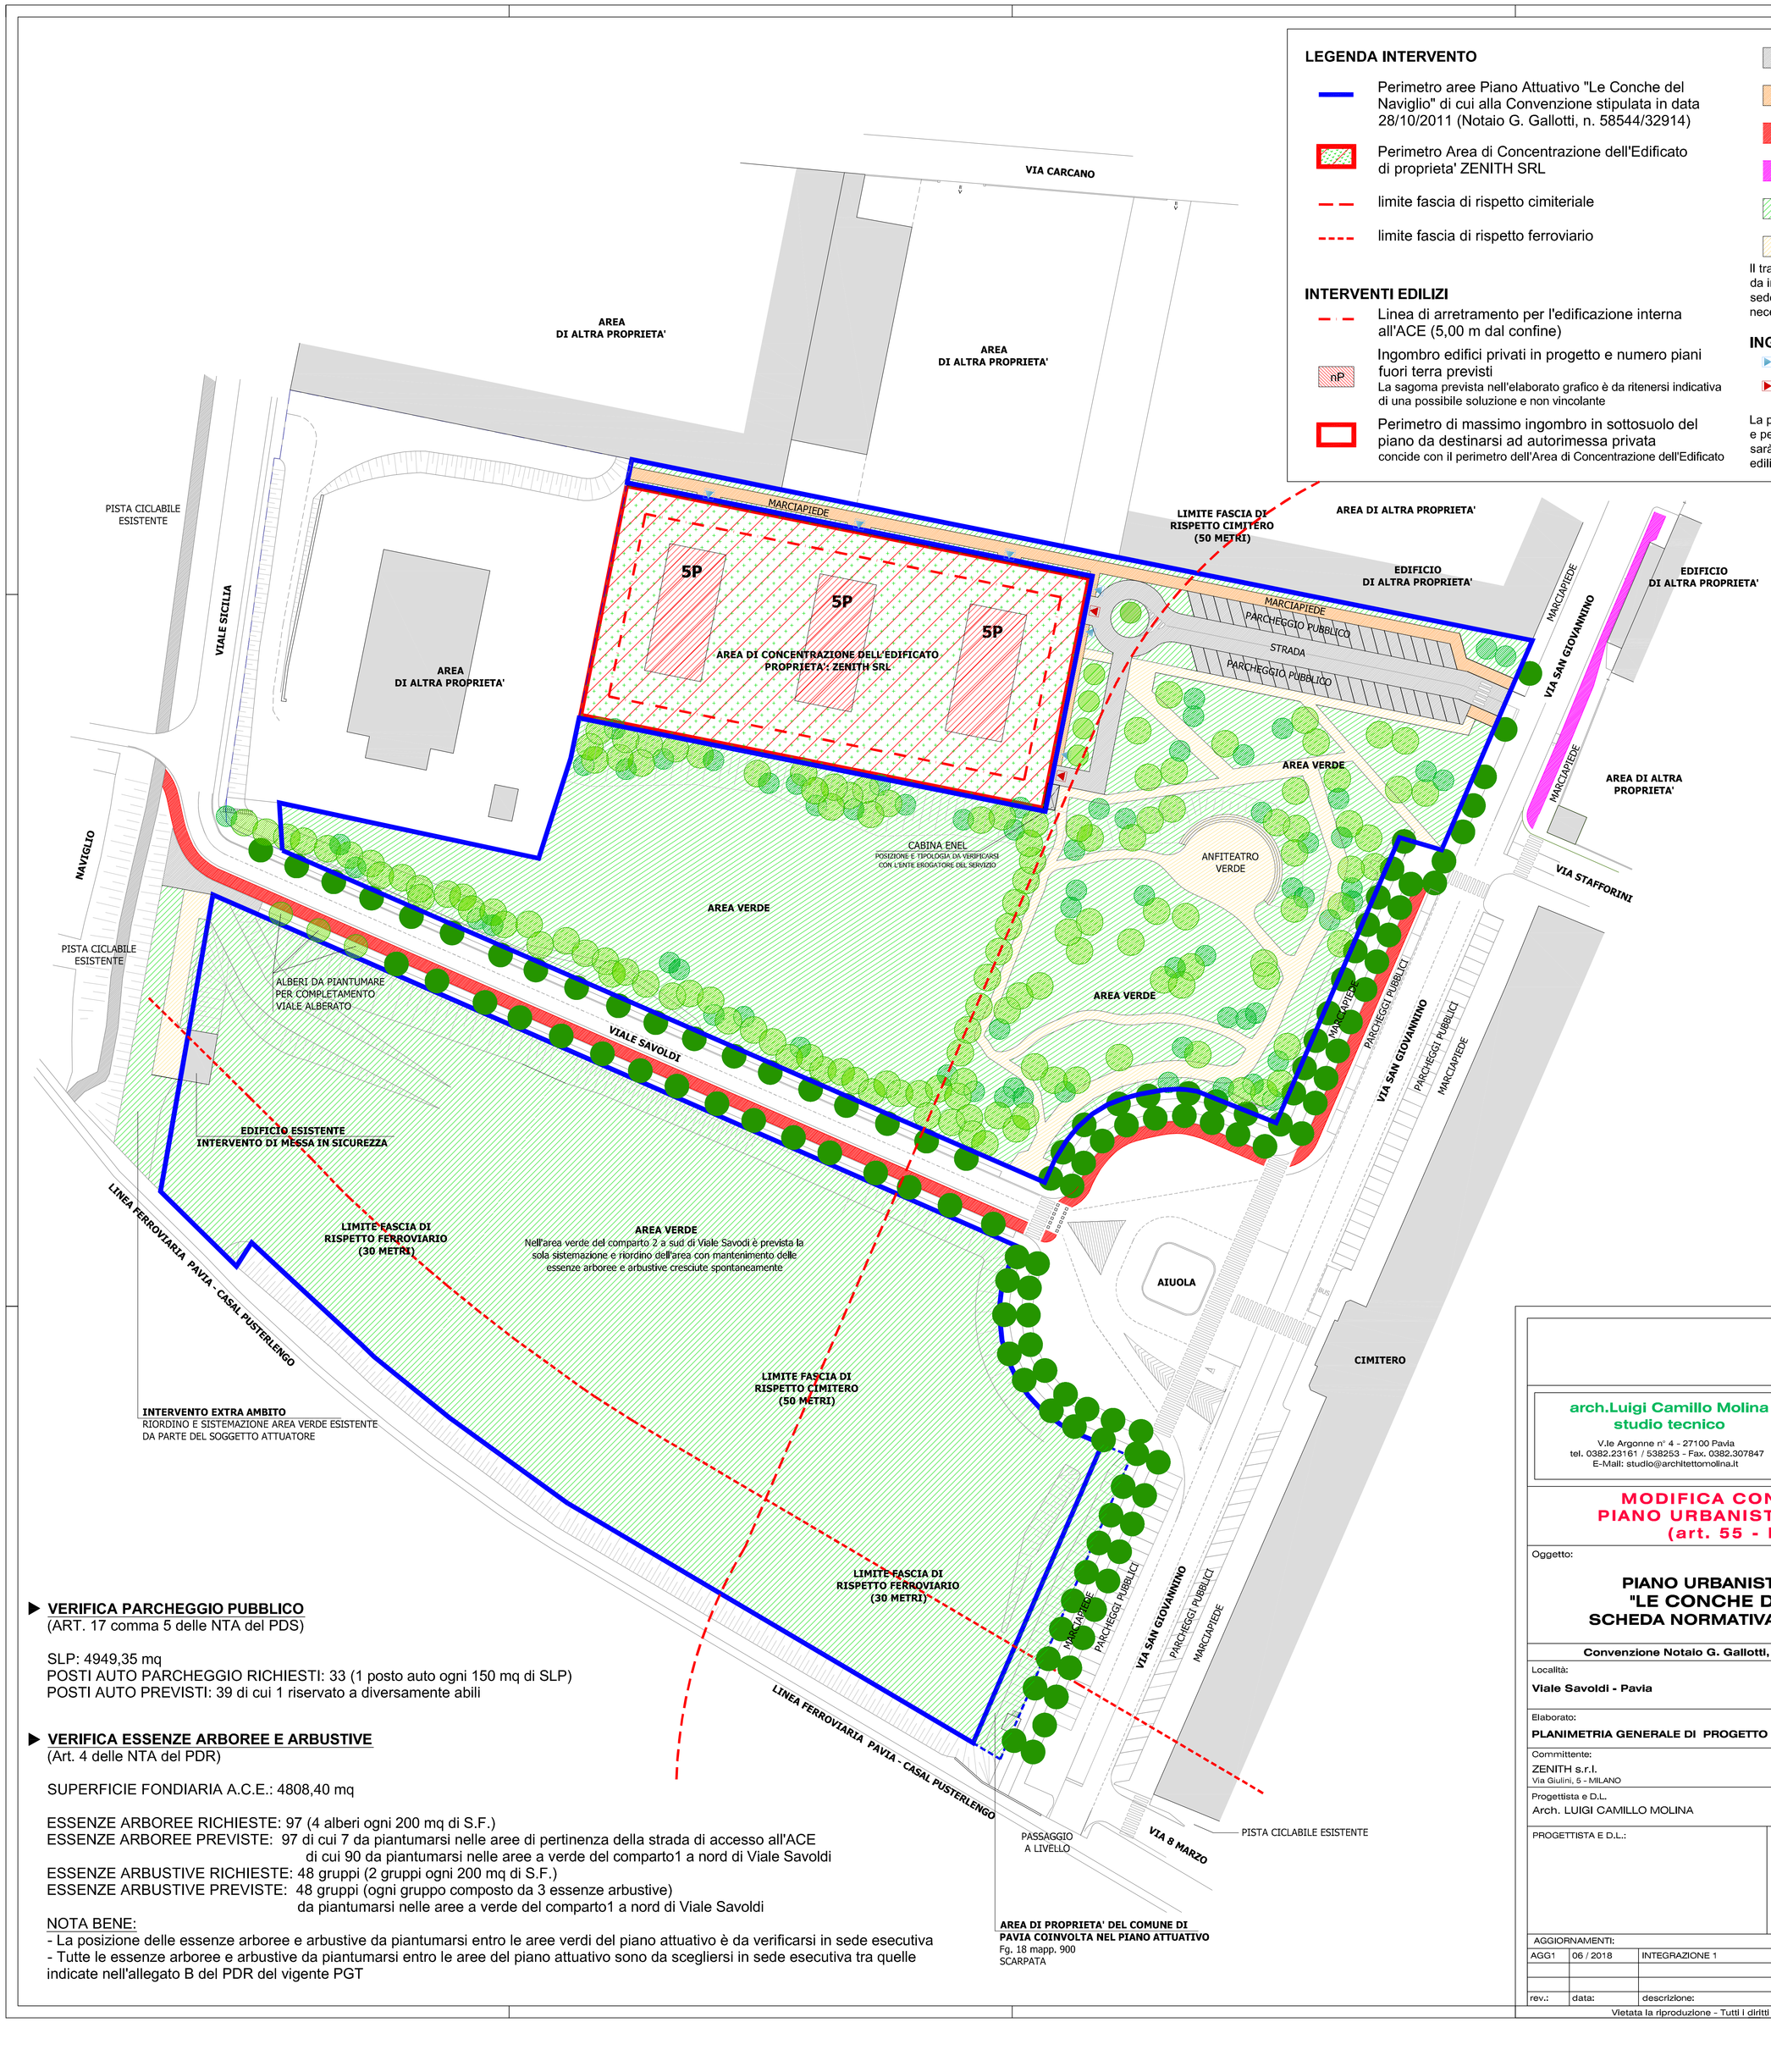

▶ **VERIFICA PARCHEGGIO PUBBLICO**
(ART. 17 comma 5 delle NTA del PDS)

SLP: 4949,35 mq
POSTI AUTO PARCHEGGIO RICHIESTI: 33 (1 posto auto ogni 150 mq di SLP)
POSTI AUTO PREVISTI: 39 di cui 1 riservato a diversamente abili

▶ **VERIFICA ESSENZE ARBOREE E ARBUSTIVE**
(Art. 4 delle NTA del PDR)

SUPERFICIE FONDIARIA A.C.E.: 4808,40 mq

ESSENZE ARBOREE RICHIESTE: 97 (4 alberi ogni 200 mq di S.F.)
ESSENZE ARBOREE PREVISTE: 97 di cui 7 da piantumarsi nelle aree di pertinenza della strada di accesso all'ACE
di cui 90 da piantumarsi nelle aree a verde del comparto1 a nord di Viale Savoldi
ESSENZE ARBUSTIVE RICHIESTE: 48 gruppi (2 gruppi ogni 200 mq di S.F.)
ESSENZE ARBUSTIVE PREVISTE: 48 gruppi (ogni gruppo composto da 3 essenze arbustive)
da piantumarsi nelle aree a verde del comparto1 a nord di Viale Savoldi

NOTA BENE:
- La posizione delle essenze arboree e arbustive da piantumarsi entro le aree verdi del piano attuativo è da verificarsi in sede esecutiva
- Tutte le essenze arboree e arbustive da piantumarsi entro le aree del piano attuativo sono da scegliersi in sede esecutiva tra quelle indicate nell'allegato B del PDR del vigente PGT

arch.Luigi Camillo Molina
studio tecnico
V.le Argonne n° 4 - 27100 Pavia
tel. 0382.23161 / 538253 - Fax. 0382.307847
E-Mail: studio@architettomolina.it

MODIFICA CONVENZIONALE PIANO URBANISTICO ATTUATIVO (art. 55 - NTA PGT)

Oggetto:

PIANO URBANISTICO ATTUATIVO "LE CONCHE DEL NAVIGLIO" SCHEDA NORMATIVA 17S - VIA SAVOLDI

Convenzione Notaio G. Gallotti, n. 58544 / 32914 del 28.10.2011

Località: **Viale Savoldi - Pavia**	Scala: 1:500
	Data: MAGGIO 2018
Elaborato: **PLANIMETRIA GENERALE DI PROGETTO**	Aggiornamento: AGG1
Committente: ZENITH s.r.l. Via Giulini, 5 - MILANO	Allegato: 05B
Progettista e D.L. Arch. LUIGI CAMILLO MOLINA	

PROGETTISTA E D.L.:	IL COMMITTENTE:

AGGIORNAMENTI:

rev.:	data:	descrizione:
AGG1	06 / 2018	INTEGRAZIONE 1

Vietata la riproduzione - Tutti i diritti sono riservati a norma di legge