
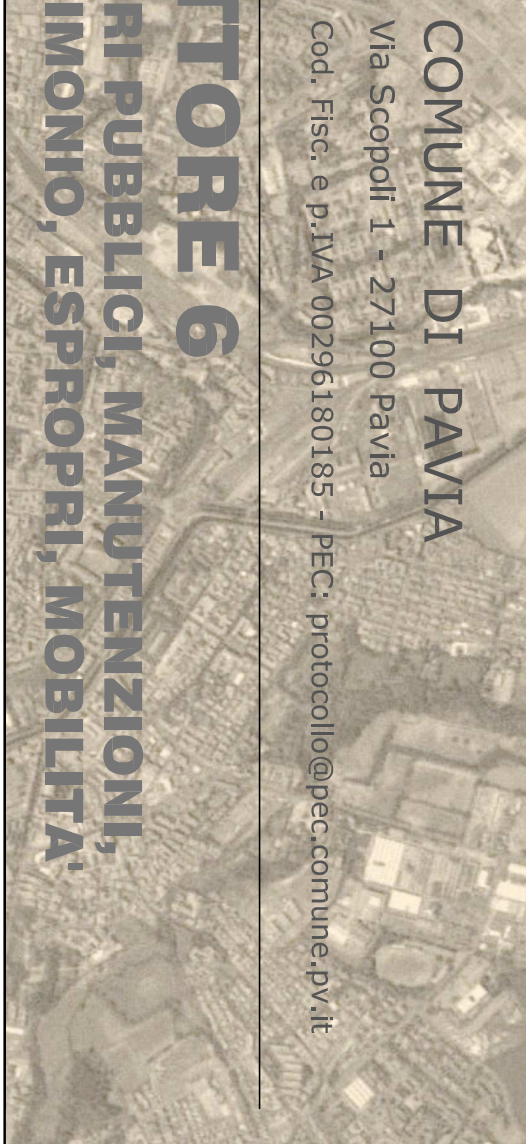


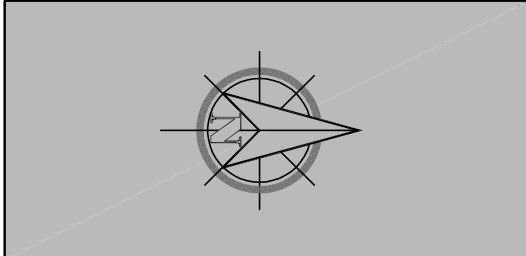

Via Scopoli 1 - 27100 Pavia

Cod. Fisc. e p.IVA 00296180185 - PEC: protocollo@pec.comune.pv.it

IL RESPONSABILE DEL PROCEDIMENTO
Ing. Adriano Sora

IL DIRIGENTE DEL SETTORE 6
Arch. MARA LATINI

Documento firmato digitalmente ai sensi del D.Lgs 82/2005 e smi

progetto
maggio 2020

SCALA:
1:1.000

PIAZZALE CASTELLO (F)
stato di fatto - scala 1:1000

