



ESTRATTO DI PGT - Disciplina del territorio

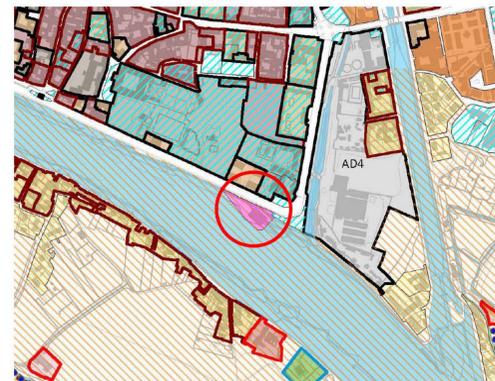

Aree Non Soggette a Trasformazione Urbanistica - capitolo 4 - punto 4.3.4 - art. 7 L.R. 11/03/2005 n.12

- Aree non soggette a trasformazione urbanistica e aree soggette a vincoli e prescrizioni di carattere idrogeologico negli interventi di trasformazione - art.35
- Edificio Idroscalo - art.37

ESTRATTO DI PGT - Carta dei vincoli

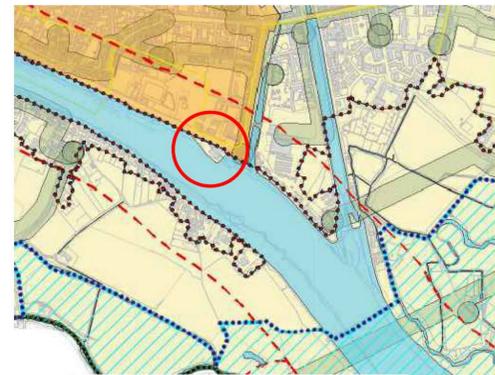

- Linee di iniziativa Comunale orientata
- Beni paesaggistici Art. 142 D.Lgs.42/2004, comma 1m
- Beni paesaggistici Art. 142 D.Lgs.42/2004, comma 1f
- Beni paesaggistici Art. 142 D.Lgs.42/2004, comma 1c


ESTRATTO DI PGT - Studio geologico, carta dei vincoli



VINCOLI DERIVANTI DALLA PIANIFICAZIONE DI BACINO AI SENSI DELLA L. 183/1989 (PAI)





- FASCE FLUVIALI (desunte dal Piano per l'Assetto Idrogeologico - PAI approvato con D.P.C.M. 24/05/2001, localmente ridefinite ai sensi del comma 3, art. 27 delle N.d.A. del PAI ed in conformità alla lettera b), par. 5.1.1.1 in Parte 2 dell'AIL A alla D.G.R. n. 7374/2008);
- Aree in Fascia A, corrispondente a quella di deflusso della piena, che è costituita dalla porzione di alveo che è sede prevalente del deflusso della corrente per la piena di riferimento (tempo di ritorno di 200 anni), ovvero dall'unione delle forme fluviali riattivabili durante gli stati di piena.

ESTRATTO DI PGT - Carta della sensibilità paesaggistica

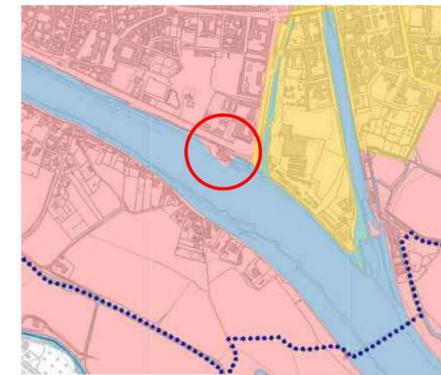

- Proposta di modificata linea IC
- Classe di sensibilità molto alta
- Classe di sensibilità alta

RILIEVO FOTOGRAFICO

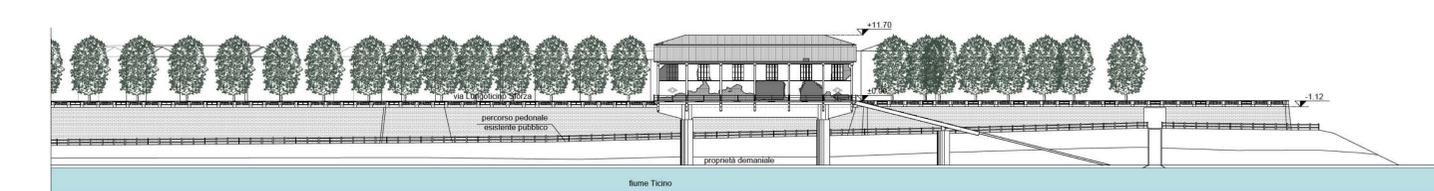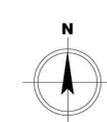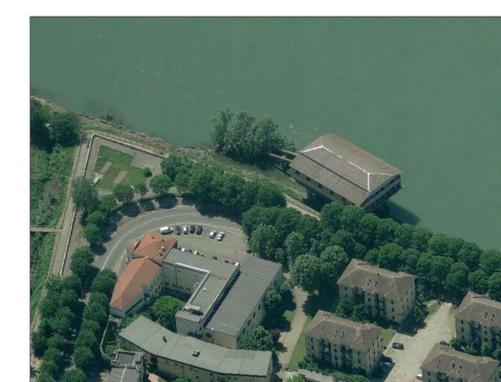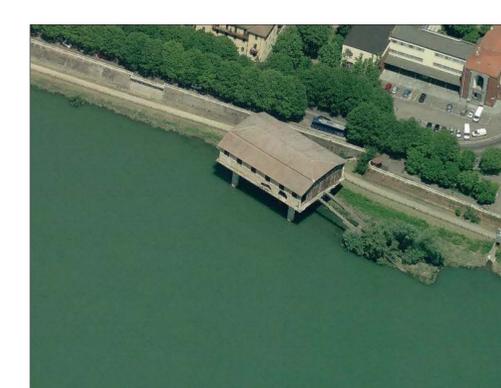

SEZIONE AMBIENTALE AA  
scala 1:500



SEZIONE AMBIENTALE BB  
scala 1:500

# Comune di Pavia

## EDIFICIO EX IDROSCALO PERMESSO DI COSTRUIRE CONVENZIONATO RISTRUTTURAZIONE EDILIZIA (art. 37 delle NTA)

OGGETTO:	DATA	TAVOLA
STATO DI FATTO: - Planimetria generale - Inquadramento Urbanistico - Sezioni ambientali	Aprile 2018	1
	SCALA	
	1:1000 - 1:500	
COMMITTENTE	PROGETTISTA e D.L.	
SOC. IDROSCALO S.R.L. Galleria San Babila n. 4/A 20100 Milano P.IVA: 01903520185	<b>studio architettura Luisa Marabelli</b>  27100 - PAVIA via Almirante 1 tel. 0382 26327 e-mail: studiomarabelli@libero.it iscrizione ordine architetti di pavlia n.279	
	COLLABORATORI: ING. ANDREA TEMPORIN	