



PROGETTO PLANOVOLUMETRICO

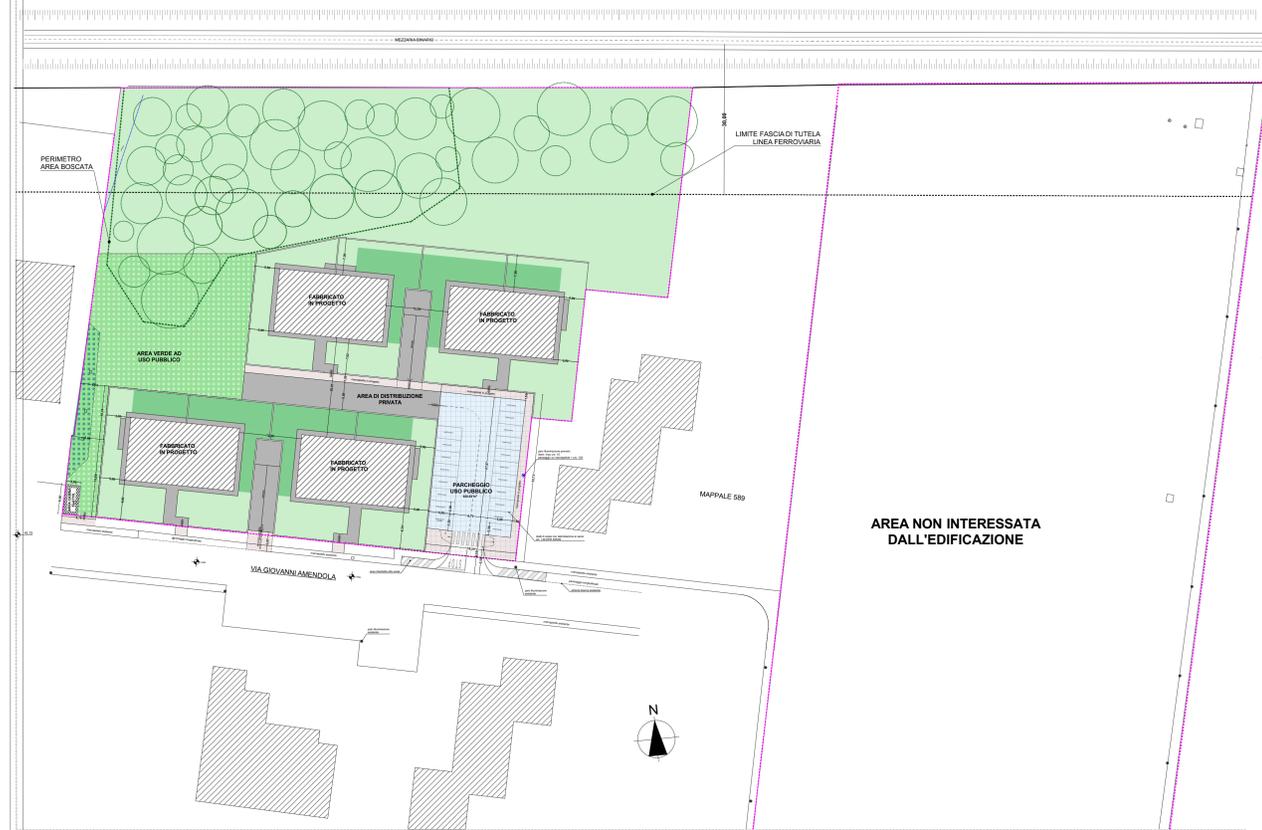

- AREA DI PROPRIETA'
- AREA VERDE PERMEABILE
- AREA VERDE IMPERMEABILE
- AREA PAVIMENTATA IMPERMEABILE
- SAGOMA FABBRICATI IN PROGETTO
- AREA VERDE PERMEABILE DI PROPRIETA' ESTERNA AL PIANO ATTUATIVO
- PARCHEGGIO AD USO PUBBLICO ART. 17 PDS N° 19 POSTI AUTO
- NUOVE APERTURE ACCESSI CARRABILI DA RICHIEDERE CON APPOSITA CONCESSIONE A SEGUITO INTERVENTO

AREA NON INTERESSATA DALL'EDIFICAZIONE

STATO ATTUALE CON INSERIMENTO INTERVENTI SULLA VIABILITA'

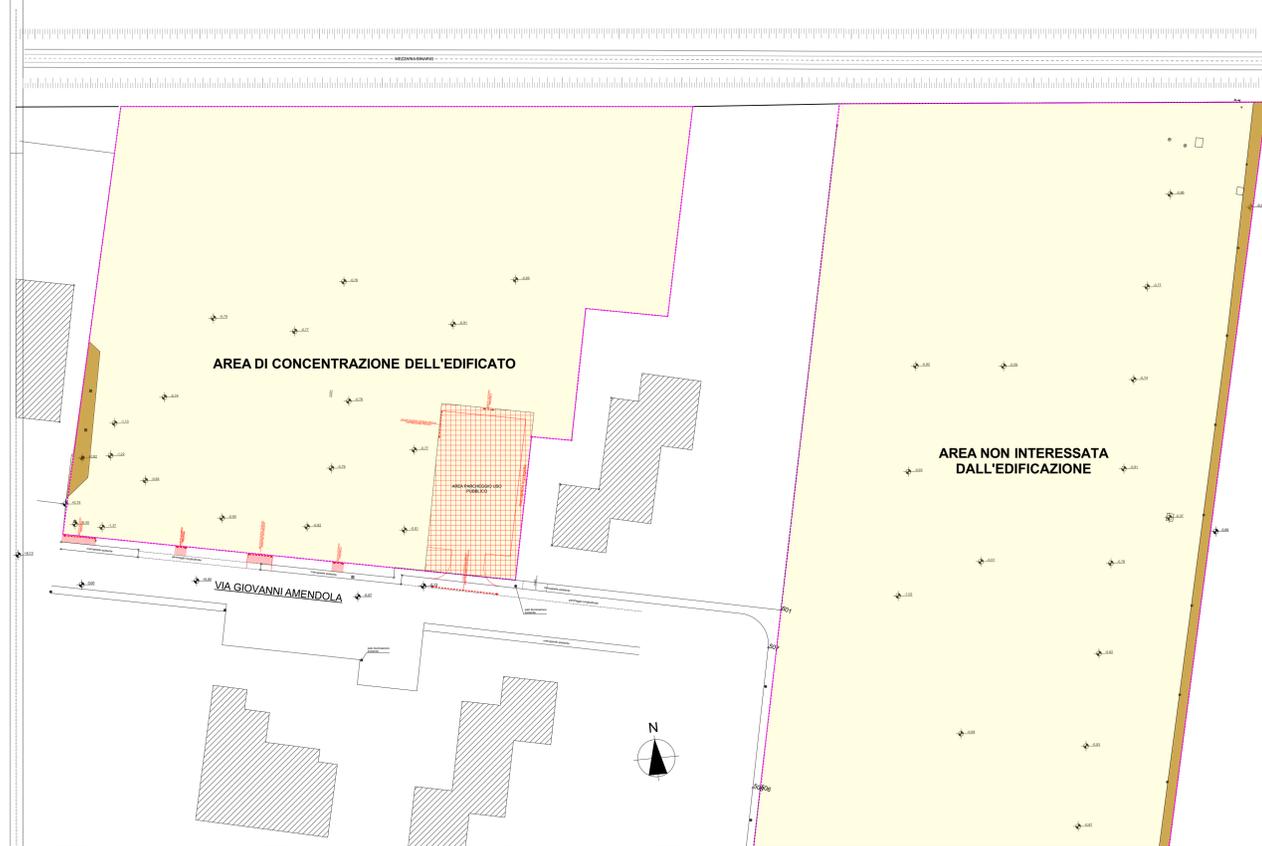

- AREA DI PROPRIETA'
- COMPARTO VIA AMENDOLA PP_02
- AREA DI PROPRIETA' NON COMPRESA NEL PIANO ATTUATIVO
- INTERVENTI SULLA VIABILITA'
- NUOVE APERTURE ACCESSI CARRABILI DA RICHIEDERE CON APPOSITA CONCESSIONE A SEGUITO INTERVENTO

AREA NON INTERESSATA DALL'EDIFICAZIONE

PROGETTISTA DEL ROBERTA STELLA ARCHITETTO	COMITENTE PALLADIO IMMOBILIARE s.r.l. Via Belgano n. 58 Trenzano (BS)	PROGETTO 216 07 a
STUDIO TECNICO S.P.A. - PIAZZA TRIESTE 1 - 20121 MILANO (MI) Tel. 02 57491111 www.palladioimmobiliare.it	DESCRIZIONE DELL'OPERA PIANO DI ATTUATIVO "VIA AMENDOLA PP 02" Via Amendola Fivina	DATA 25/10/2021
TITOLO DEL PROGETTO PROVISIONE VIABILITA' - parcheggio	TAVOLA STATO DI PROGETTO	SCALA 1/500

Tutti i diritti sono riservati per legge. Nessuna parte di questo disegno può essere riprodotta, usata o trasmessa in qualsiasi forma, senza autorizzazione scritta del progettista.