


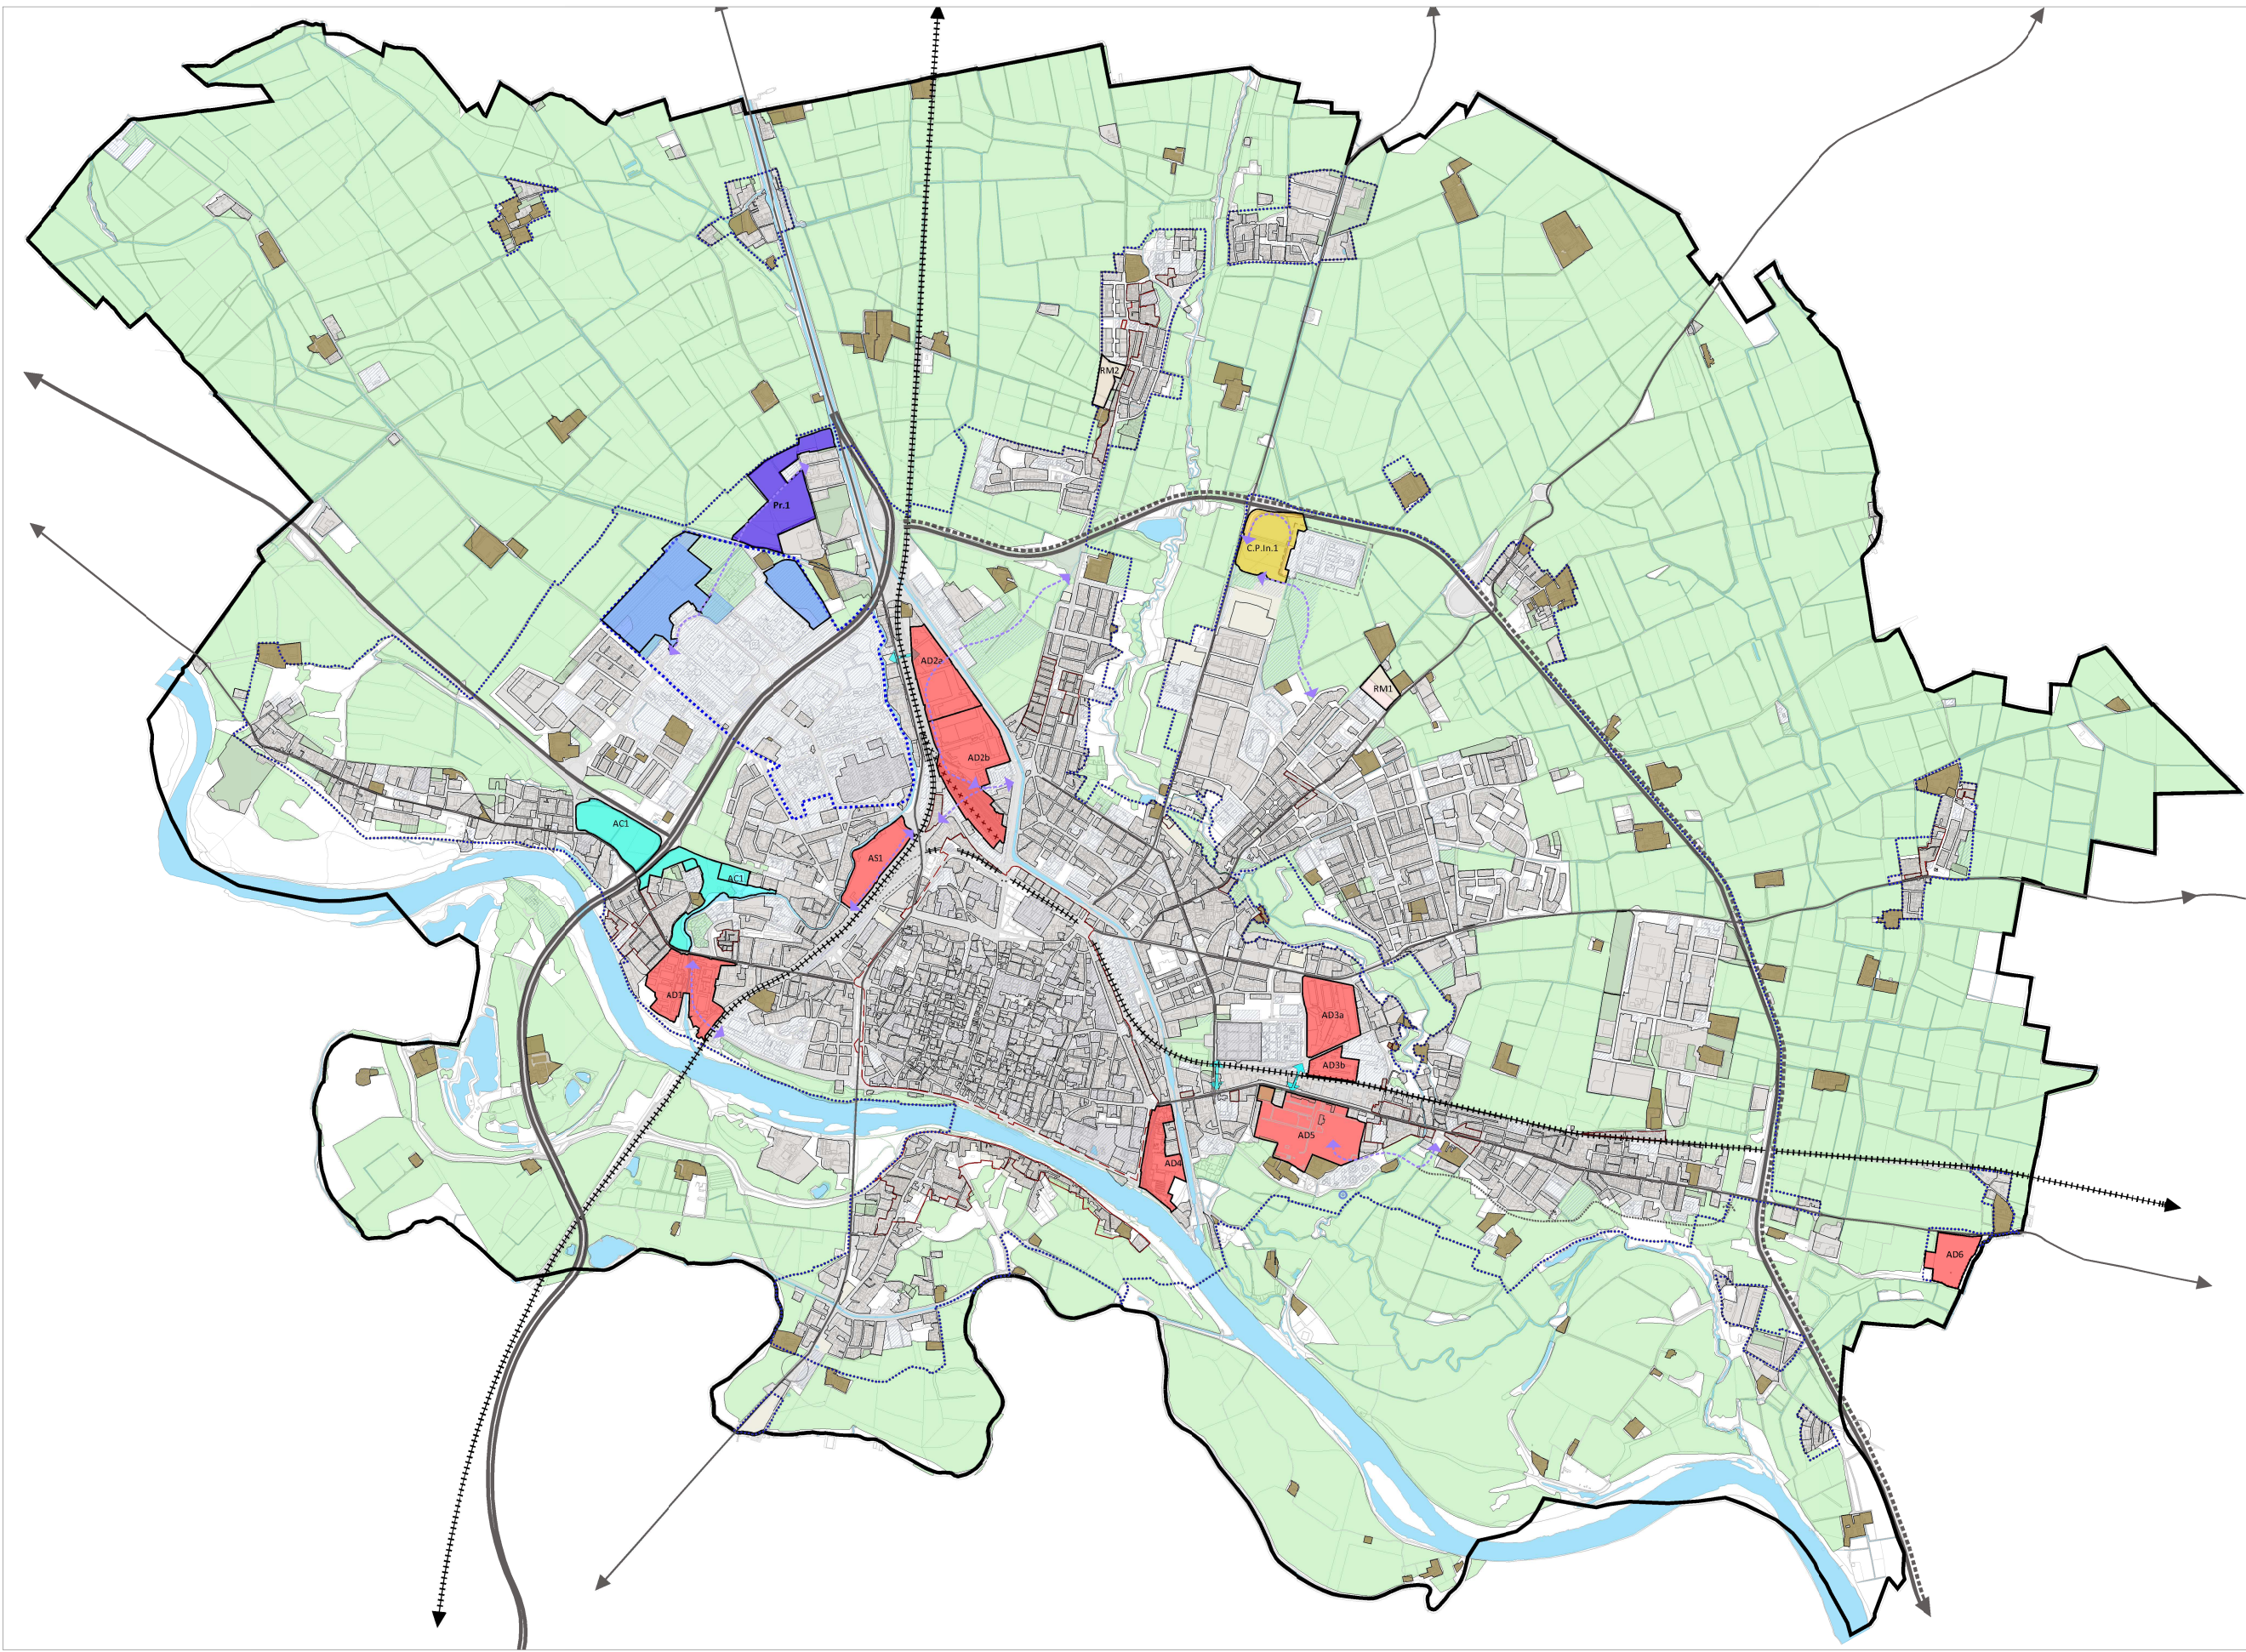

LEGENDA

Perimetro del territorio Comunale - lett. n.1 capitolo 2.1.4 della DGR Lombardia n° 81681 del 29-12-2005

- Confine comunale
- Proposta di modifica Linea di Iniziativa Comunale

Area agricola nello stato di fatto - ai sensi della DGR Lombardia n° 88757 del 22-12-2008

- Area agricola

Ambiti di Trasformazione - lett. b) capitolo 2.1.4 della DGR Lombardia n° 81681 del 29-12-2005

- AD - Aree dismesse
- AS - Aree strategiche
- RM - Aree di ricomposizione morfologica e dei margini urbani
- D - Aree di completamento del distretto della scienza della ricerca e del sapere
- AC - Parco della Basilica
- Pr.1 - Aree produttive
- C.P.in.1 - Aree Commerciali e Produttive Innovative

Ambiti del Tessuto Urbano Consolidato

- Tessuto urbano consolidato

Aree adibite a servizi e impianti Tecnologici

- Aree adibite a servizi e impianti Tecnologici

Principali attori strategici

- Distretto della scienza della ricerca e del sapere
- Ampliamento deputatore

COMUNE DI PAVIA
Assessorato al Territorio, Urbanistica ed Edilizia Privata

PGT
SCI

PIANO DI GOVERNO DEL TERRITORIO
DOCUMENTO DI PIANO

Adozione con Delibera di Consiglio Comunale n. 60 del 2017, 2/2012
Approvazione con Delibera di Consiglio Comunale n. 33 del 15/07/2013

Aree agricole nello stato di fatto ai sensi della D.G.R. Lombardia 22-12-2008 n° 8-8757

TAV n.	Data	Sindaco	Assessore per l'Urbanistica	Assessore per l'Apprendimento	Segretario Generale	Dirigente Responsabile	Unico del Procedimento
DDP 09		Fabrizio Faccini	Mario Belloni	Dott. Pietro Paolo Mili	Ing. Francesco Grechi		

Foglio n. 09

Scala 1:10.000

GRUPPO DI LAVORO
Coordinamento: Ing. Valeria Dall'Acqua

Ing. Alessandro Ambrogio, Geo. Luca Bazzoli, Dott. ssa Elisa Bazzoli, Arch. Amanda Bazzoli, Arch. Paolo Casoni, P. Massimo Casoni, Arch. Clara Casoni, Ing. Luca Casoni, Ing. Alberto Casoni, Arch. Mario Casoni, Arch. Sara Casoni

Con il contributo tecnico di: Geom. Angela Casoni Bazzoli, Geom. Massimo Casoni, Geom. Valter Casoni, Geom. Paolo Casoni

Con la collaborazione di: Ing. Angelo Bazzoli, Ing. Mario Bazzoli, Ing. Luigi Bazzoli