




- LEGENDA
- Confine comunale
 - Proposta di modificata linea IC
 - Classe di sensibilità molto alta
 - Classe di sensibilità alta
 - Classe di sensibilità media
 - Classe di sensibilità bassa



COMUNE DI PAVIA
Assessorato al Territorio, Urbanistica ed Edilizia Privata

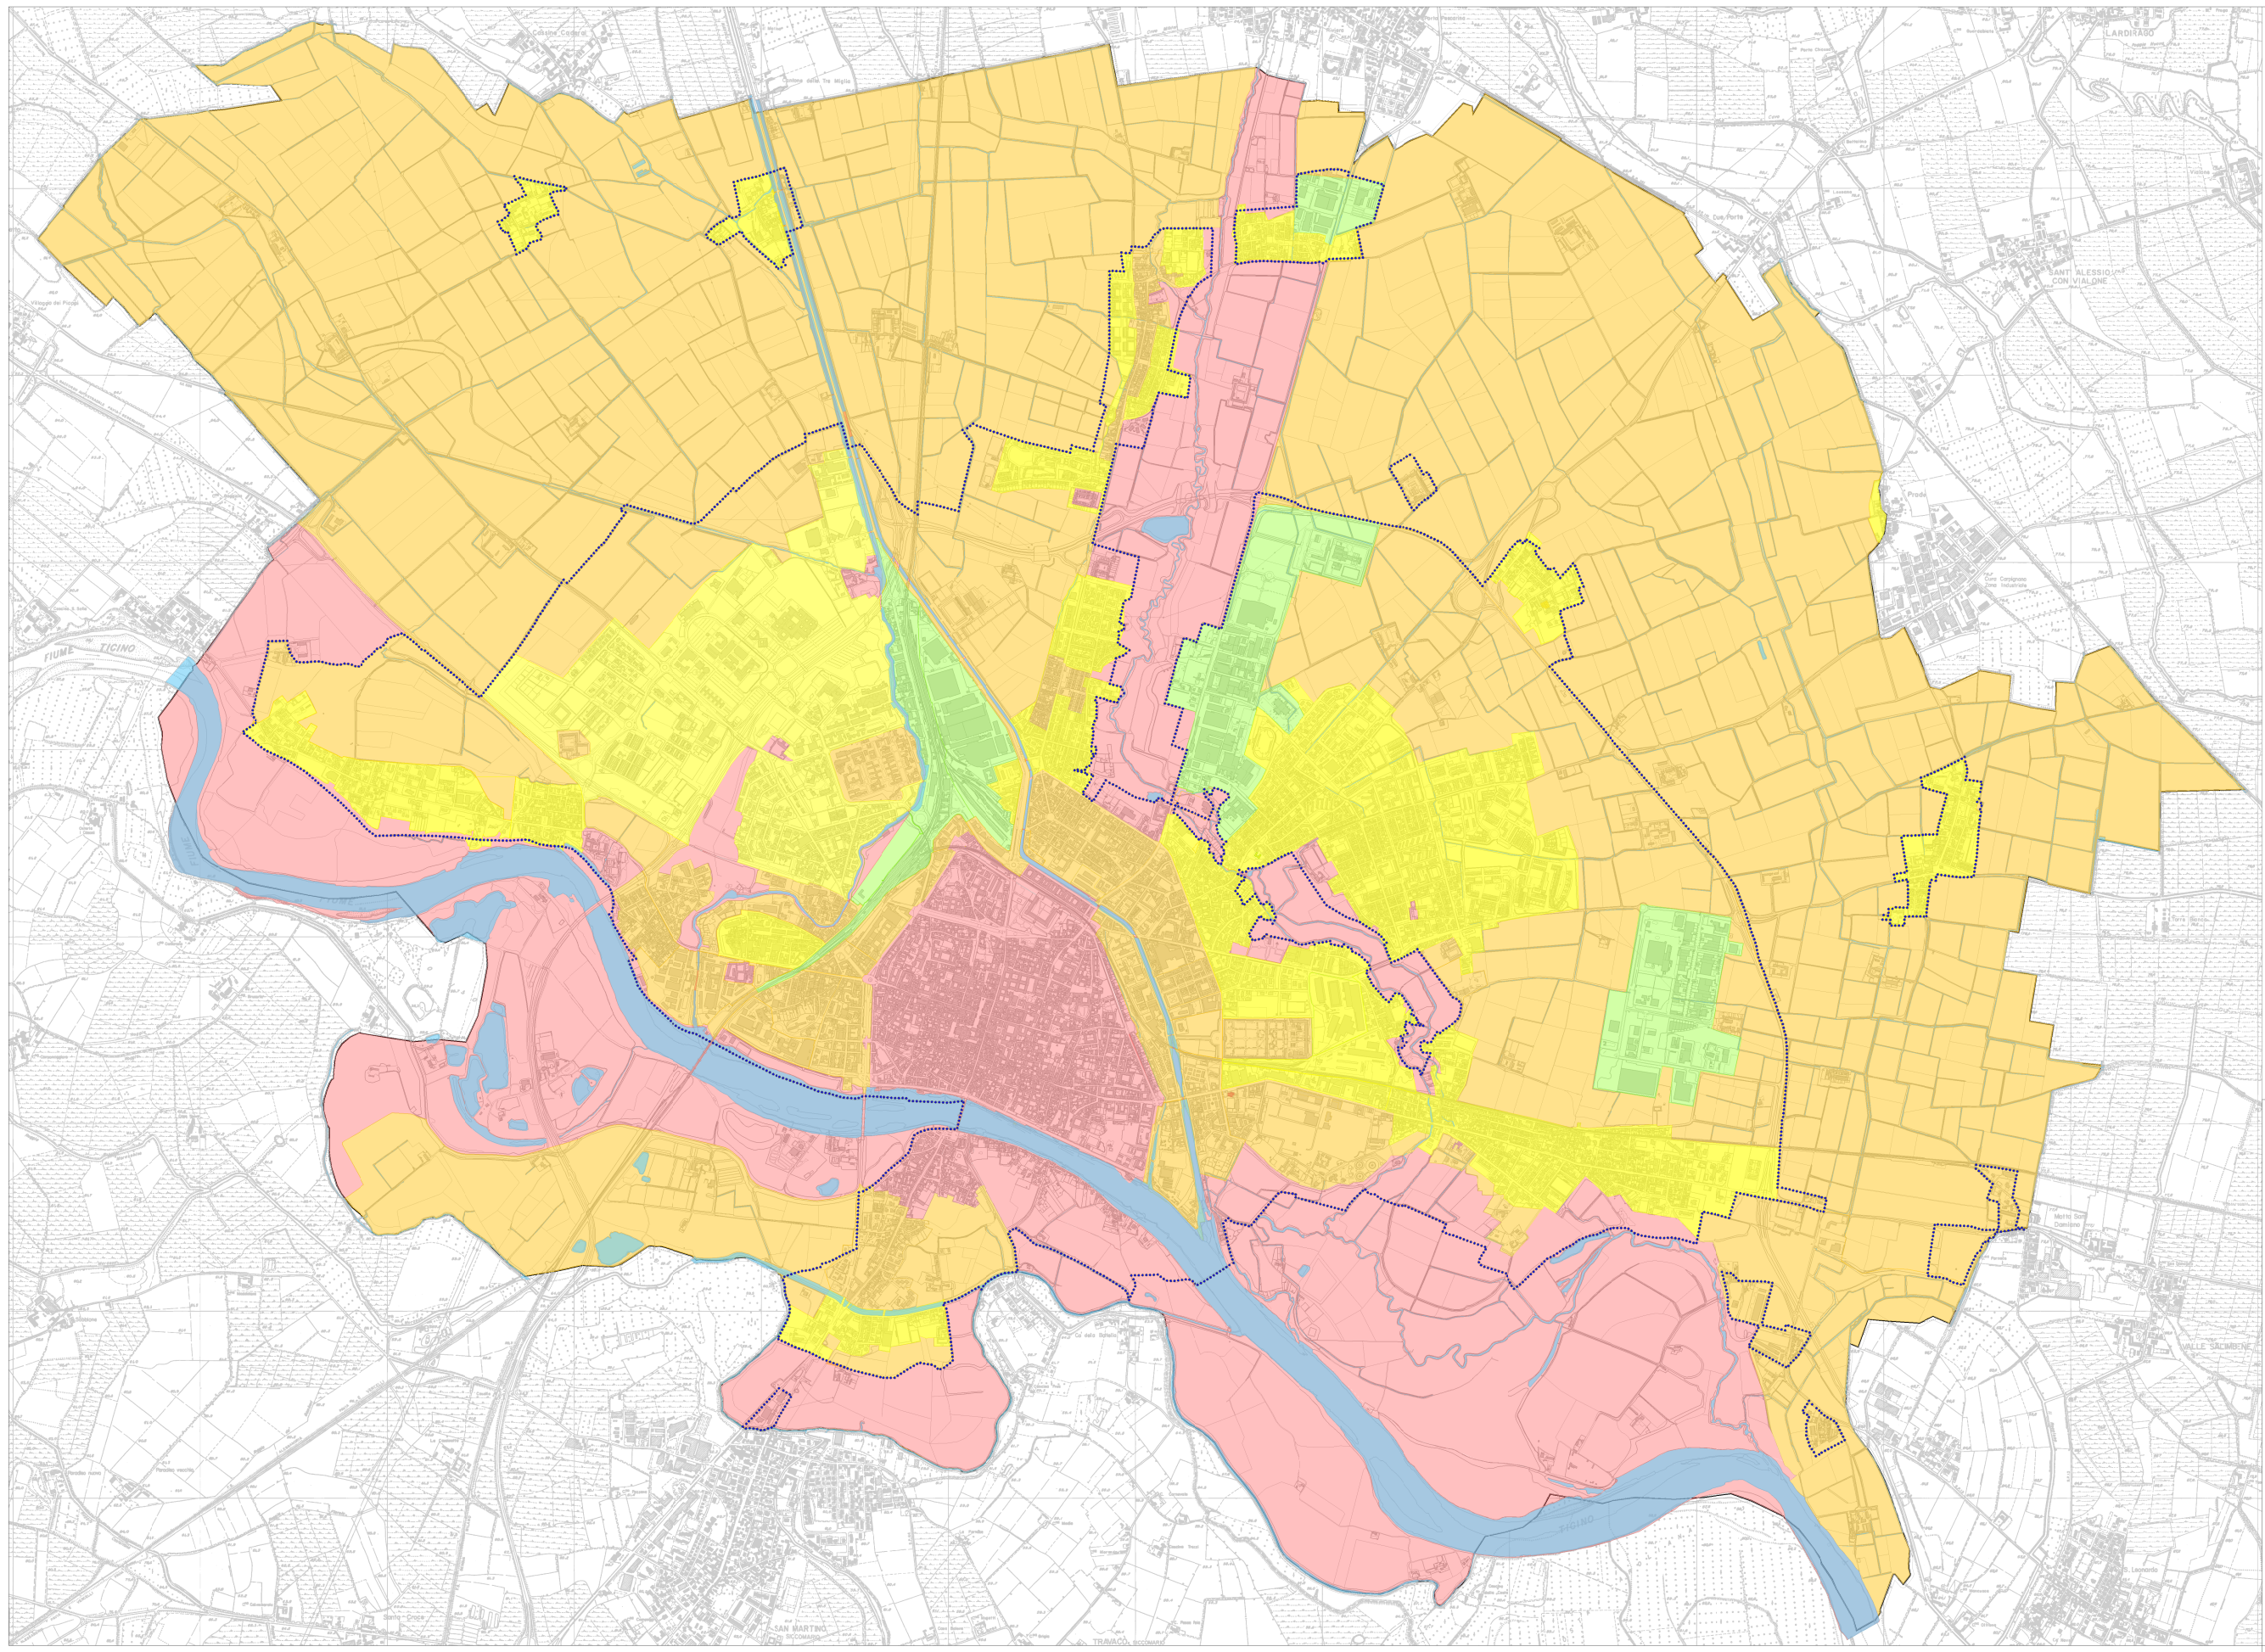

PIANO DI GOVERNO DEL TERRITORIO
DOCUMENTO DI PIANO

Adozione con Delibera di Consiglio Comunale n. 60 del 2017, 2/2012
Approvazione con Delibera di Consiglio Comunale n. 33 del 11/07/2013

Carta della sensibilità paesaggistica

TAV n. DDP 06	Data Foglio n. Scala 1:10.000	Sindaco Assessore per l'Urbanistica Assessore per l'Apprendimento Segretario Generale Dirigente Responsabile Ufficio del Procedimento	/Alessandro Cattaneo Fabrizio Fracassi Marco Bellaviti Dott. Pietro Paolo Milletti Ing. Francesco Grechi
------------------	-------------------------------------	--	--

GRUPPO DI LAVORO
Coordinamento: Ing. Valeria Dall'Amore
Ing. Alessandro Ambrogio, Geom. Luca Bazzoli, Dott. ssa Elisa Bazzoli, Arch. Amanda Bazzoli, Arch. Paolo Caruso, P. Massimo Cazzola,
Arch. Clara Corbelli, Ing. Luca Galardi, Ing. Alberto Lenzi, Arch. Marco Lenzi, Arch. Sara Rognoni
Con il contributo tecnico di Geom. Angela Corbelli Bazzoli, Geom. Massimo Pizzi, Geom. Valter Otti, Geom. Paolo Savi
Con la collaborazione di Ing. Angela Bazzoli, Ing. Marco Bazzoli, Ing. Marco Bazzoli, Ing. Marco Bazzoli