


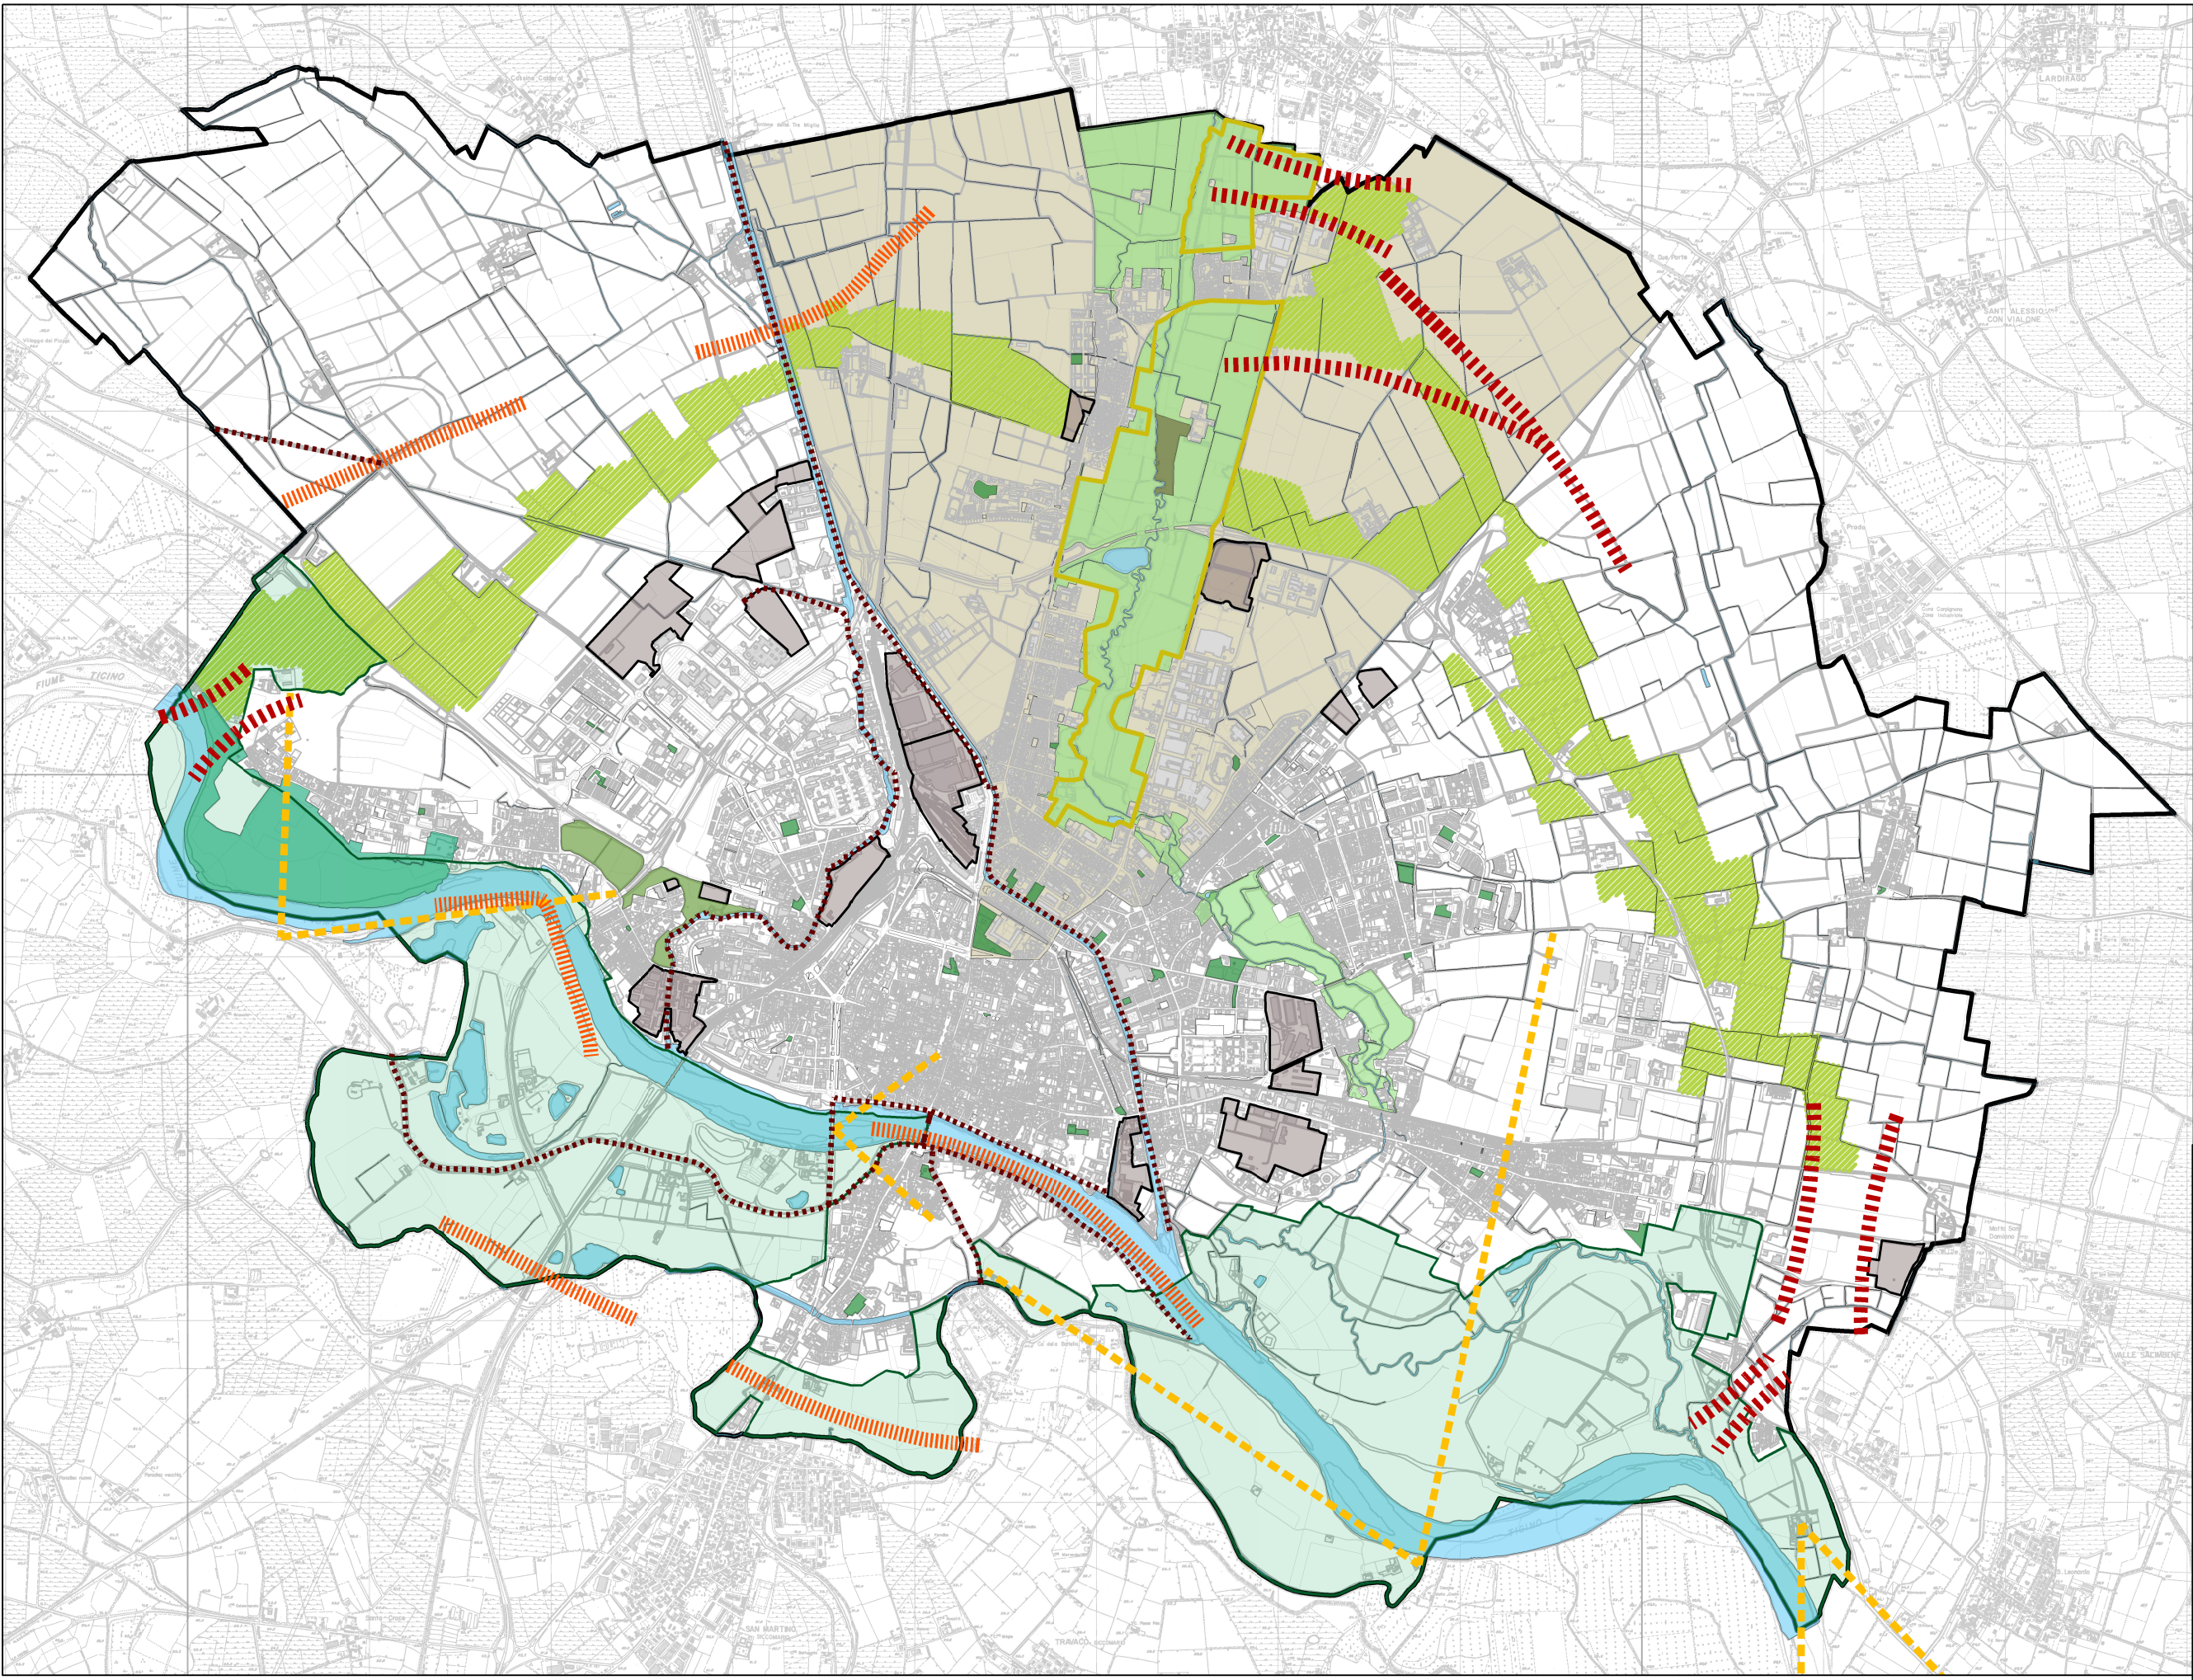

- LEGENDA
- Verde attrezzato di quartiere
 - Parco della Verravola
 - Parco della Sona
 - Riviera regionale
 - Bioco di cintura e area di ripristino agro-ecosistemico
 - Marcia sottoposta a tutela con delibera n°93/2000 del consiglio di amministrazione del parco del ticino
 - Barco Viscontini
 - Rete ecologica regionale RER - Corridoi ecologici
 - Rete ecologica regionale RER - Viali
 - Rete natura 2000 - Zona di protezione speciale ZPS
 - Piano paesistico PTC Ticino - percorso panoramico
 - Piano paesistico PTC Ticino - cor-viali
 - Area di trasformazione

 **COMUNE DI PAVIA**
Assessorato all'Urbanistica, Edilizia Privata, Politiche Energetiche,
Politiche Agricole e Forestali, Protezione Civile, SUAP

 **PGT 5C1**

PIANO DI GOVERNO DEL TERRITORIO
PIANO DEI SERVIZI

Adozione con deliberati Consiglio Comunale n. 60 del 20/12/2012

Il sistema dei servizi: il verde e i parchi urbani

TAV n. PDS 07c	Data Scala 1:10.000	Sindaco Assessore Segretario Generale Dirigente Responsabile Unito del Procedimento	Alessandro Cattaneo Maria-Fabrizia Franzoni Dott. Pietro Paolo Miliotti Ing. Francesco Grechi
--------------------------	------------------------	---	--

GRUPPO DI LAVORO
Coordinatore: Ing. Valterio Dall'Amato
Ing. Alessandra Valsecchi, Dott. Luca Brambilla, Dott.ssa Elisa Brambilla, Arch. Amanda Brambilla, Arch. Paolo Carone, P. Massimo Codicani,
Arch. Clara Corbelli, Ing. Luca Galante, Ing. Roberto Lanza, Arch. Valter Lanza, Arch. Valter Lanza, Arch. Valter Lanza, Arch. Valter Lanza,
Con il contributo tecnico di: Ing. Angelo Comazzi, Arch. Elena, Massimo Perini, Dott. Valter Ottolenghi, Dott. Paolo Invernizzi,
Con la collaborazione di: Ing. Angela Baroni, Ing. Maria Bologna, Ing. e Arch. Francesco