



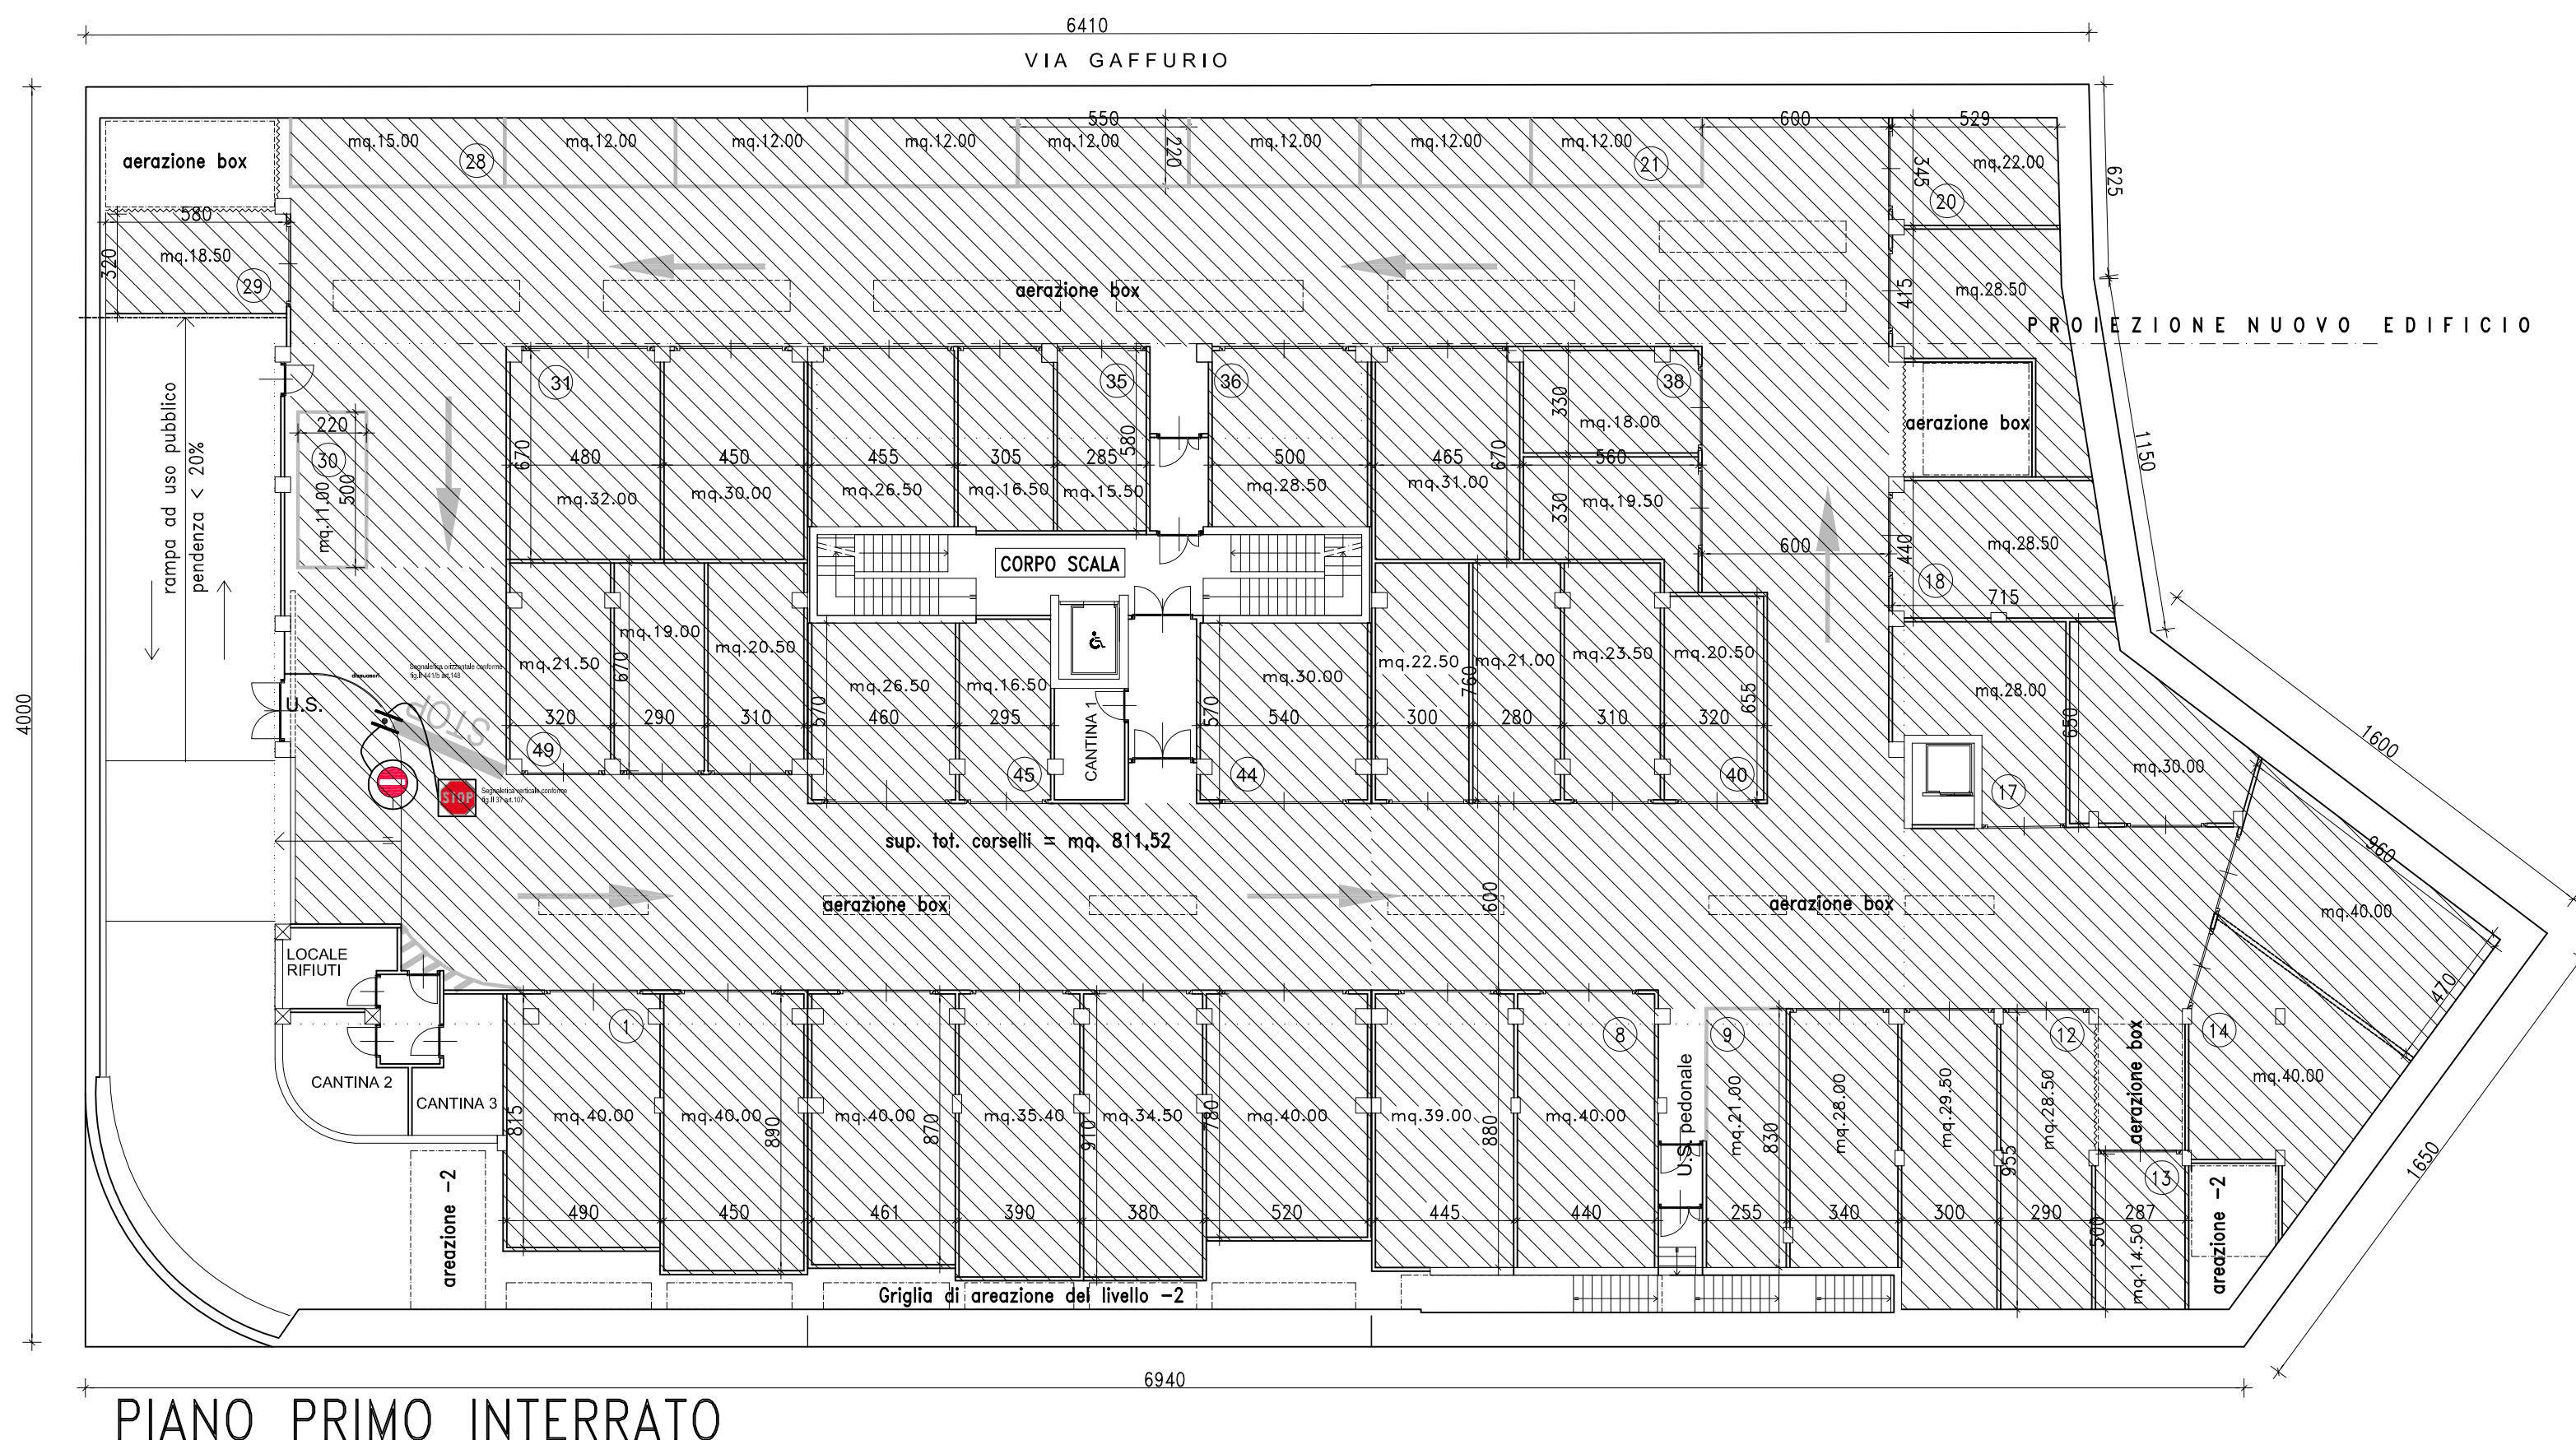

PIANO PRIMO INTERRATO

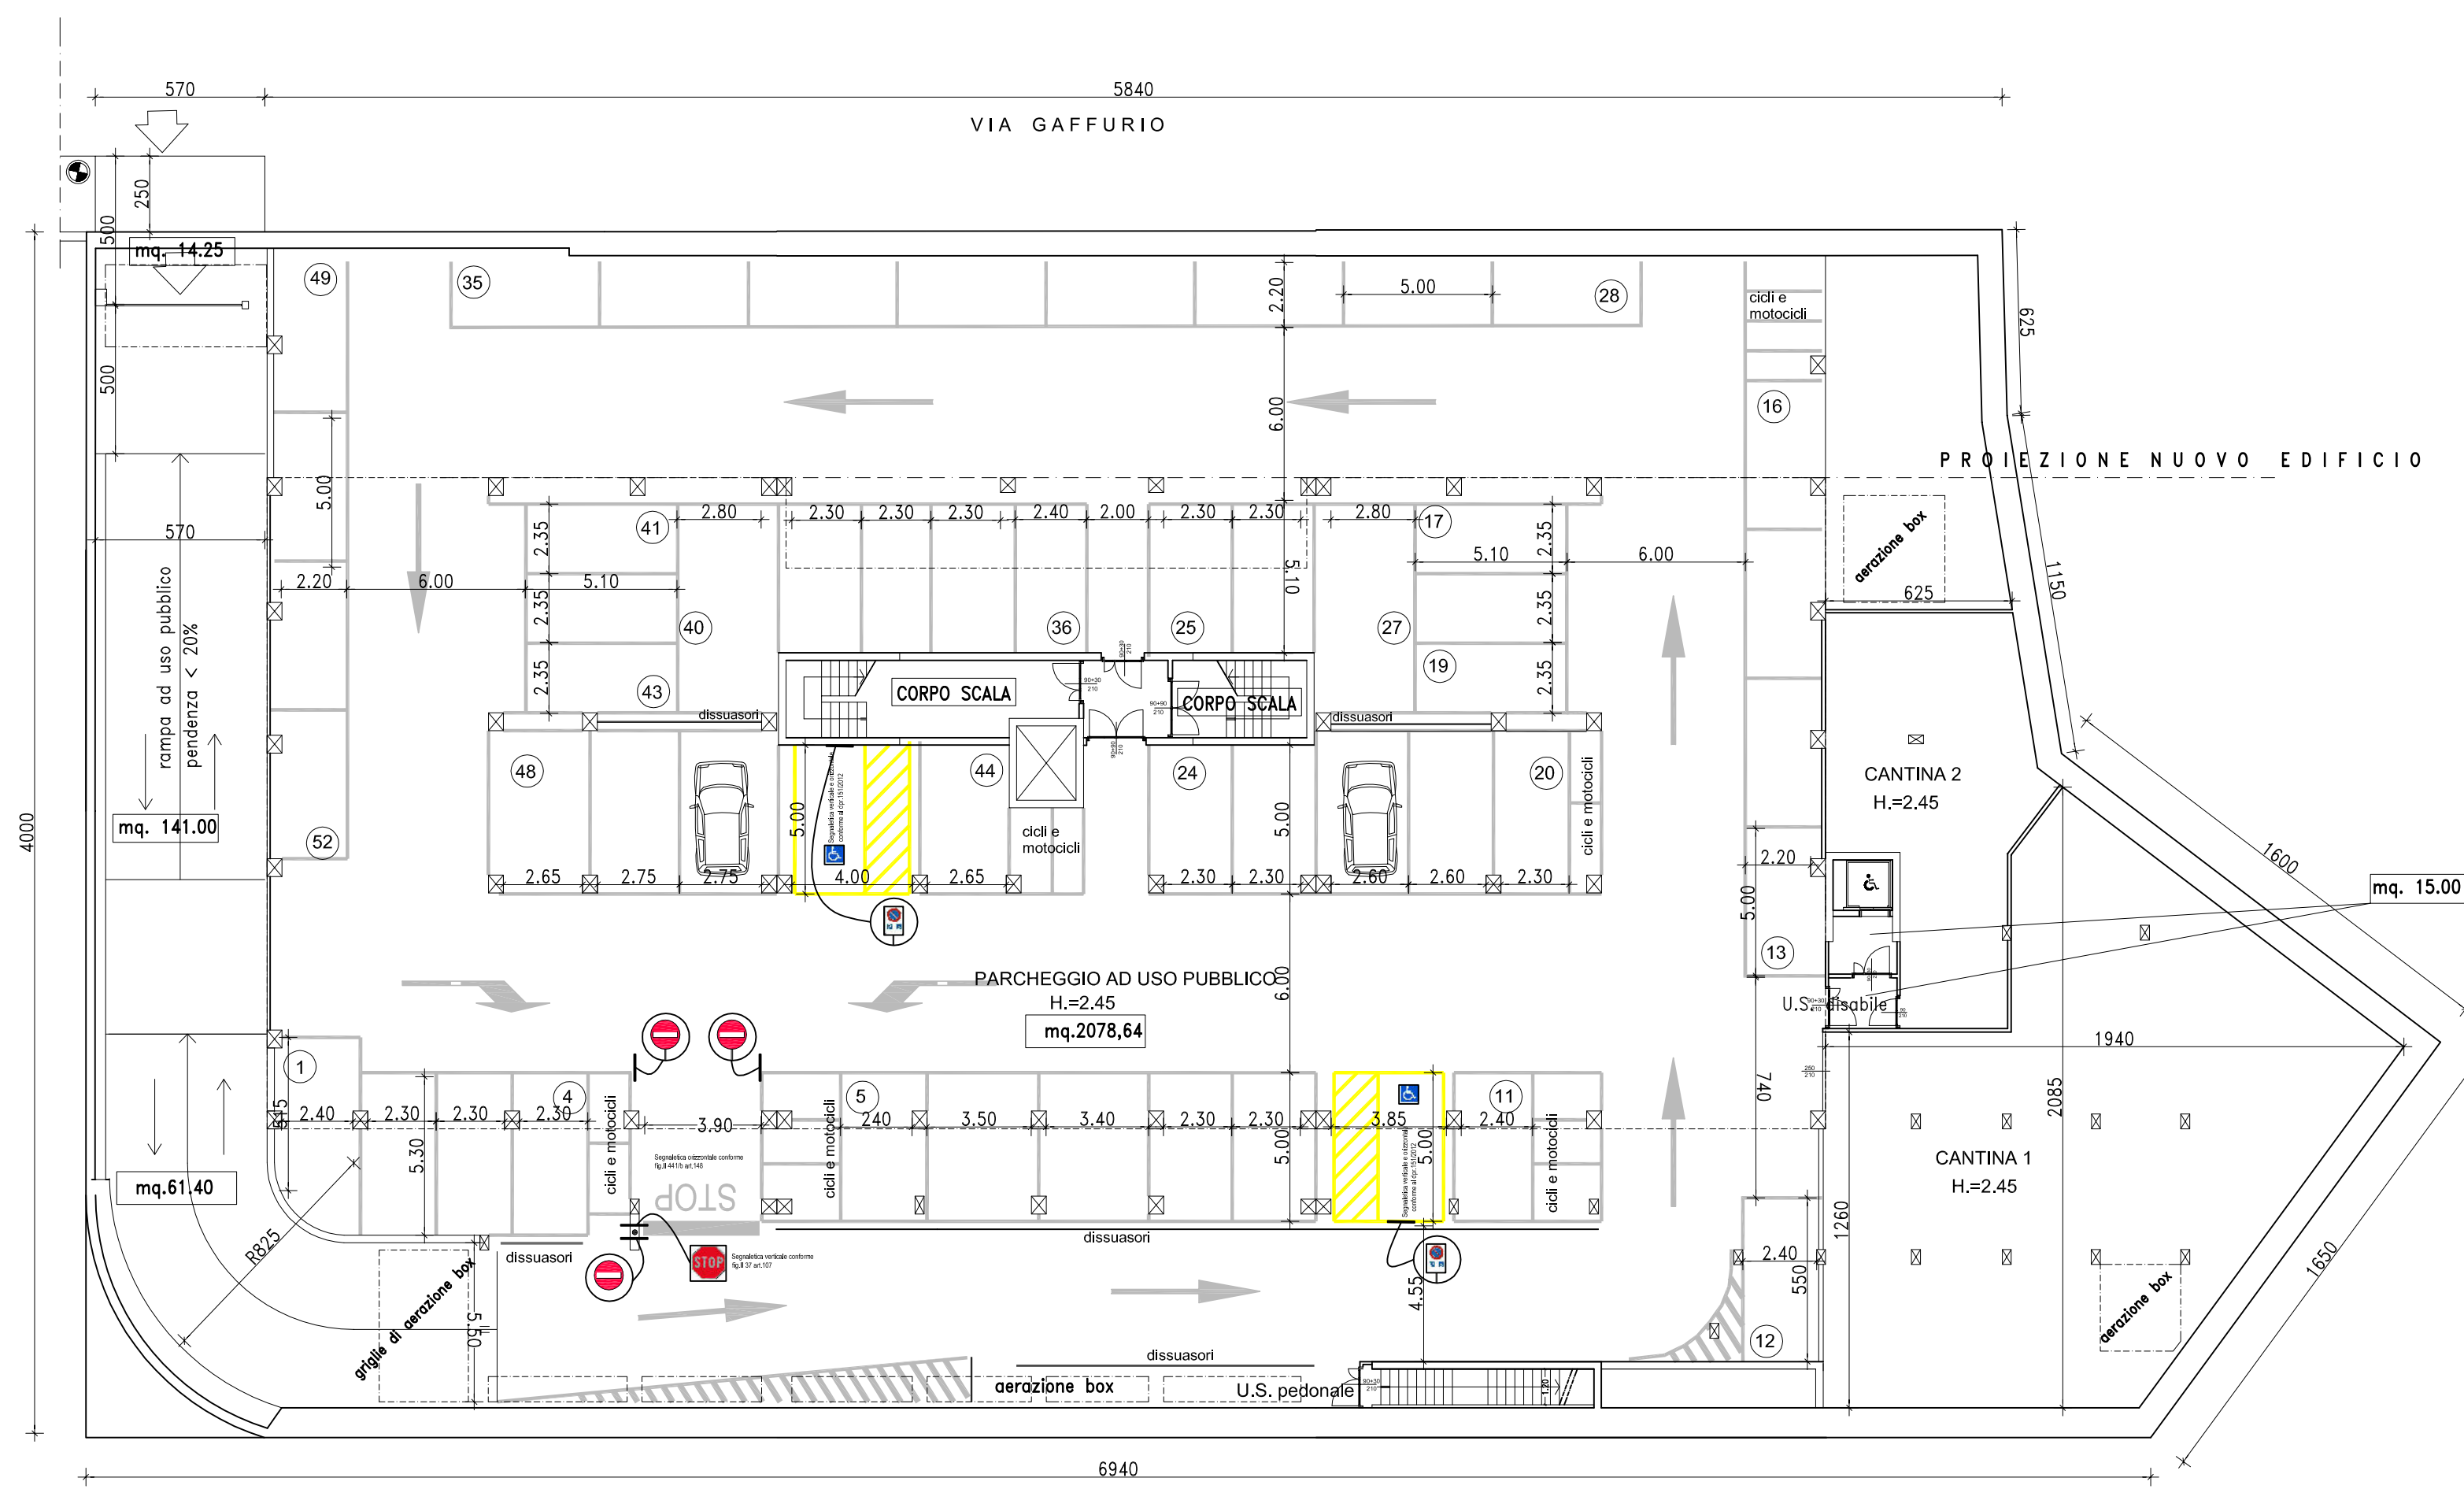

PIANO SECONDO INTERRATO

VERIFICA DOTAZIONE PARCHEGGI PRIVATI ai sensi articolo 41-sexies L.1150/1942

- SUPERFICIE TOTALE PARCHEGGIO PIANO PRIMO INTERRATO = mq. 2.026,42
 SUPERFICIE A SOSTA = mq.(40,00+40,00+40,00+35,40+34,50+40,00+39,00+40,00+
 +21,00+28,00+29,50+28,50+14,50+40,00+40,00+30,00+
 +28,00+28,50+22,00+12,00+12,00+12,00+12,00+
 +12,00+12,00+12,00+15,00+18,50+11,00+32,00+30,00+
 +26,50+16,50+15,50+28,50+31,00+18,00+19,50+20,50+
 +23,50+21,00+22,50+30,00+16,50+26,50+20,50+19,00+
 +21,50) = mq.1.214,90 (60% di mq.2026,42)
 SUPERFICIE A CORSELLI = mq.811,52 (40% di mq.2026,42)

- PARCHEGGIO PERTINENZIALE min. = mq.1406,37 (a conv.2008)
 AREA A SOSTA PERTINENZIALE min. = mq.1406,37 x 60% = mq. 843,82
 AREA A CORSELLI PERTINENZIALI min. = mq.1406,37 x 40% = mq. 562,55

- SUPERFICIE PARCHEGGIO PERTINENZIALE DI PROGETTO
 SUPERFICIE A SOSTA = mq.1.214,90 > mq.843,82
 SUPERFICIE A CORSELLI = mq.811,52 > mq. 562,55
 SUPERFICIE PARCHEGGIO PERTINENZIALE = mq.(1.214,90+811,52) = mq.2.026,42 > mq.1406,37

PARCHEGGIO PERTINENZIALE ai sensi art.41-sexies L.1150/1942

LA PROPRIETA'

IL PROGETTISTA

b a r c h i t e t t u r a

o r g o
c a
i v
e n
z a
n o
6
5

proprietà: IMMOBILIARE SAN LUIGI S.R.L.

progetto: Recupero area Ex Centrale del Latte
 P.zza Gaffurio, 1 - PAVIA -
 VARIANTE AL PROGETTO CONVENZIONATO
 (conv. n.113420 del 22.10.2004 e n.124774 del 19.09.2008)

titolo: PROGETTO
 PLANIVOLUMETRICO:
 piante piani interrati

data: marzo 2016

viale bigny 65a - 27100 pavia - tel/fax 038220071 - email cm.studio@ilbero.it

1/b