


INQUADRAMENTO GENERALE - scala 1:1000

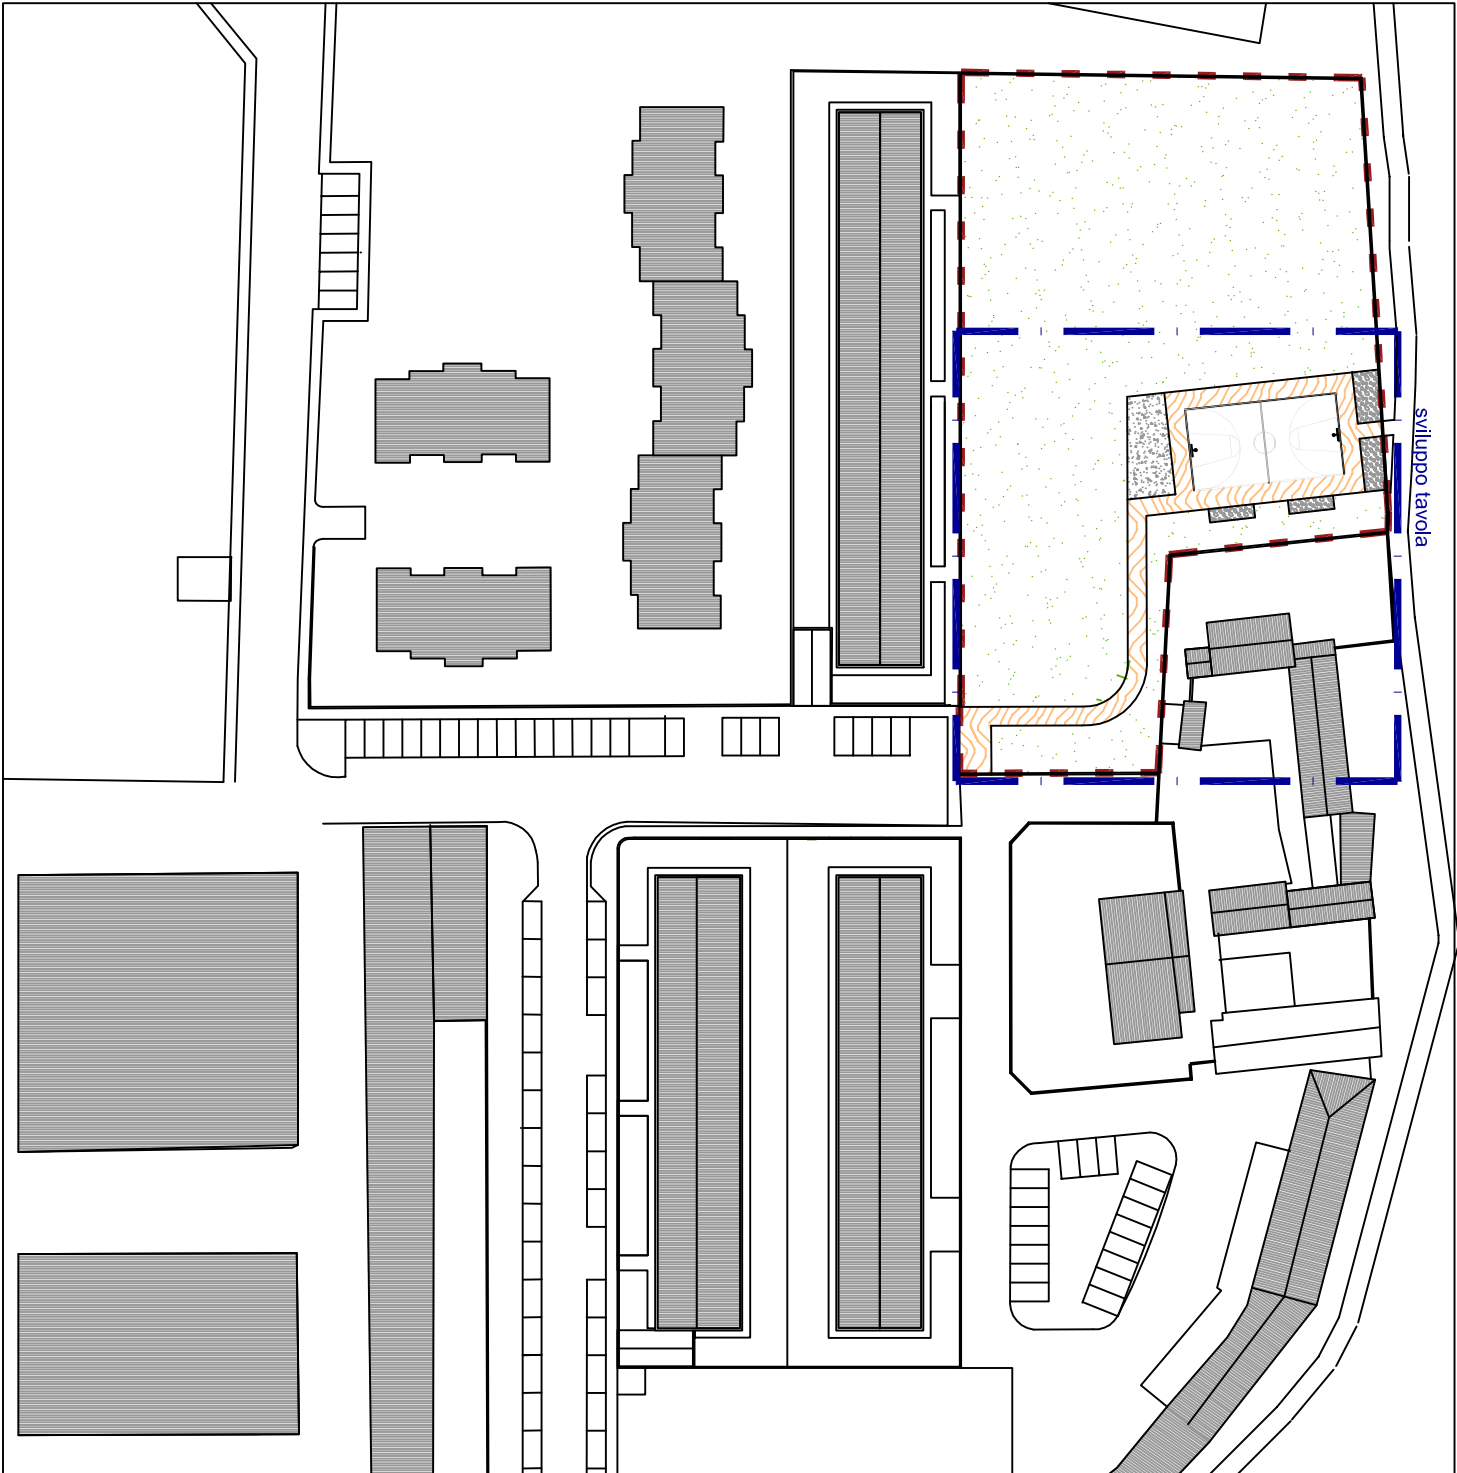

LEGENDA

- percorso running in calcestruzzo
- area stretching in cemento
- area panchine in ghiaia
- aree a verde pubblico
- essenze arboree in progetto (Carpinus Betulus)
- essenze arboree esistenti (Noce) da mantenere
- essenze arboree in progetto (Carpinus Betulus) già previste nella convenzione
- pali per illuminazione pubblica
- cestino porta rifiuti in acciaio
- fontanella dell'acqua in ghisa

Comune di Pavia

PIANO ATTUATIVO PER L'AMBITO DI CASCINA GULIA
VIA MASCHERPA (PV) (REP. N° 6776 RACCOLTA N° 5154)

Oggetto: PIANTA / PROPOSTA OPERA PUBBLICA SUPPLEMENTARE

Comittente: ROMAGNOLI Paolo e ROMAGNOLI Francesco

Scala 1:100	Data: Aprile 2018	Agg. Giugno 2018	Tav n° 3
-------------	-------------------	------------------	-----------------

Progettista Ing. L. Cannatelli	Direttore lavori Ing. L. Cannatelli	Comittente
-----------------------------------	--	------------

