




Comune di Pavia
Settore Ambiente e Territorio
Servizio Urbanistica
Ufficio attuazione e aggiornamento P.R.G.

Correzione di errore materiale nell'azzonamento del vigente P.R.G. per il lotto residenziale in in Viale Gorizia n. 75 ai sensi dell'art.25 punto 8 quinquies della L.R. 12/2005 e s.m.i.

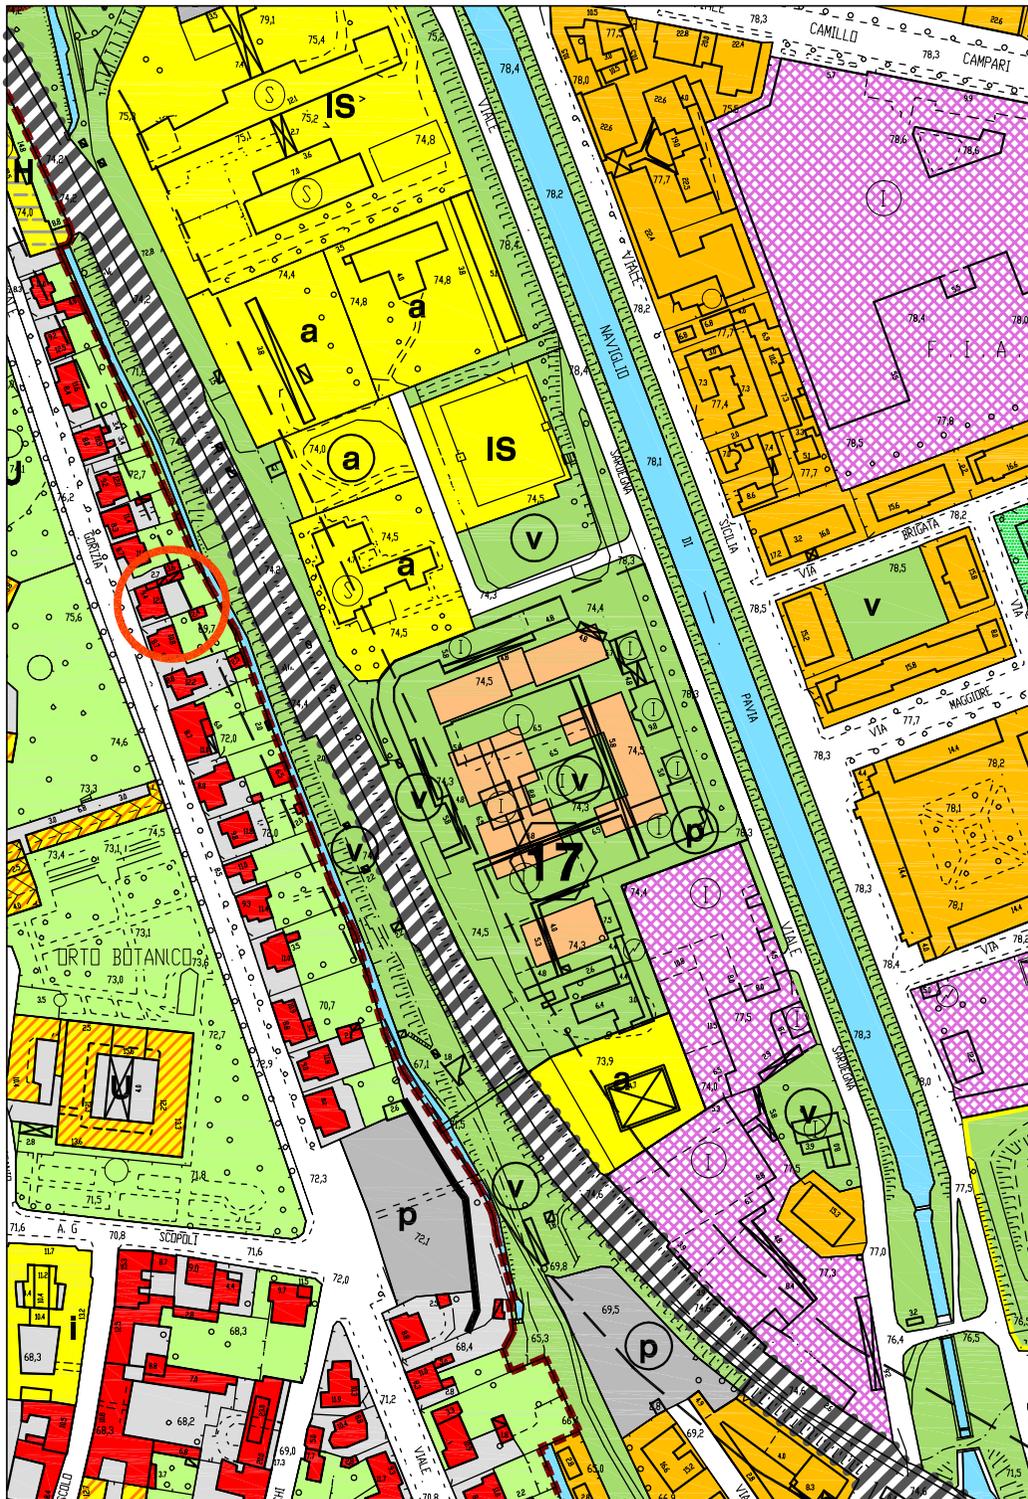

Dirigente di settore:
Arch. Gregorio Praderio

Responsabile del Servizio Urbanistica:
Arch. Simona Collarini

Responsabile dell'Ufficio attuazione e aggiornamento P.R.G.:
Arch. Diego Ciceri

Istruttore tecnico:
D.ssa Ombretta Pavesi

 Perimetro dell'area interessata

TITOLO - Azzonamento Corretto - Estratto Tavola N.37/1:2000

| Tavola | Scala | Data elaborazione | File |
|--------|---------|-------------------|------|
| | 1:2.000 | | |