

Aree di trasformazione per servizi

via Fossarmato – 18S

Superficie territoriale:

mq.17.434

Area di concentrazione dell'edificato

mq.5.717

SLP generata:

mq.1.743 realizzabile all'interno dell'area

Altezza massima degli edifici:

n.piani: 2


Destinazione d'uso:

Residenza: min.80%

Servizi alle persone: max.20%

Note

L'area è destinata alla realizzazione di attrezzature sportive a servizio del quartiere.

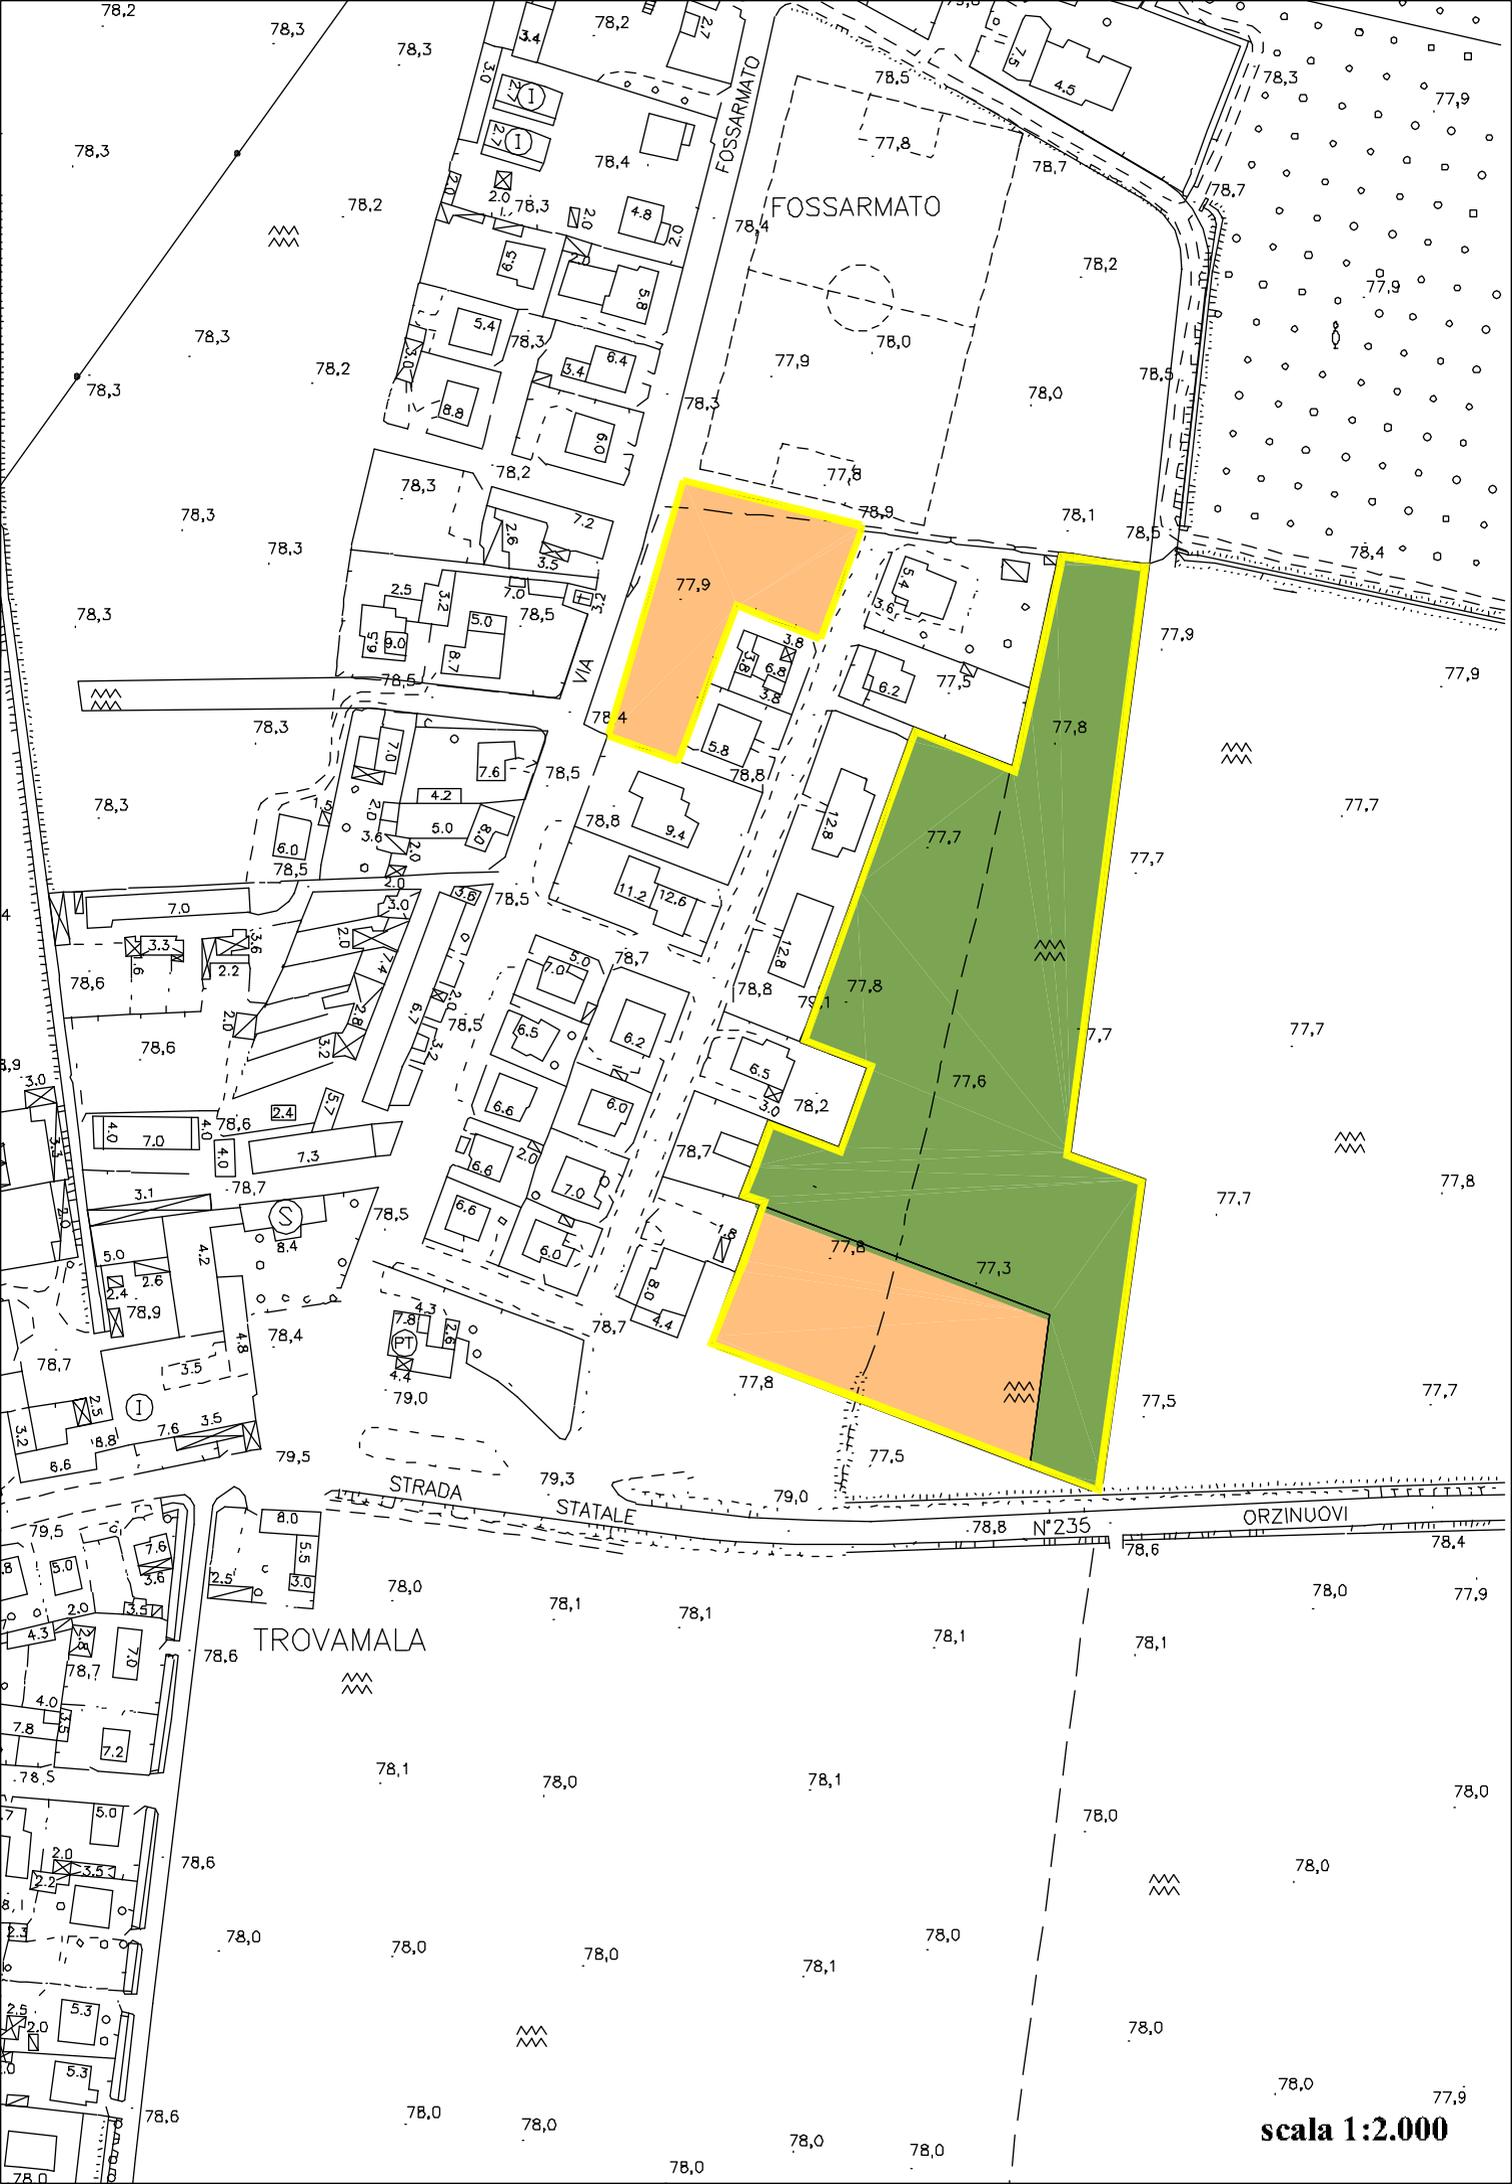

scala 1:2.000