

Aree di trasformazione per servizi

Fossarmato ovest – 21S

Superficie territoriale:

mq.11.633

Area di concentrazione dell'edificato

mq.2.407

SLP generata:

mq. 1.163, realizzabile all'interno dell'area

Altezza massima degli edifici:

n.piani: 2


Destinazione d'uso:

Residenza: min.80%

Servizi alle persone: max.20%

Note

Non è vincolante la localizzazione delle aree di concentrazione dell'edificato e la posizione della viabilità.

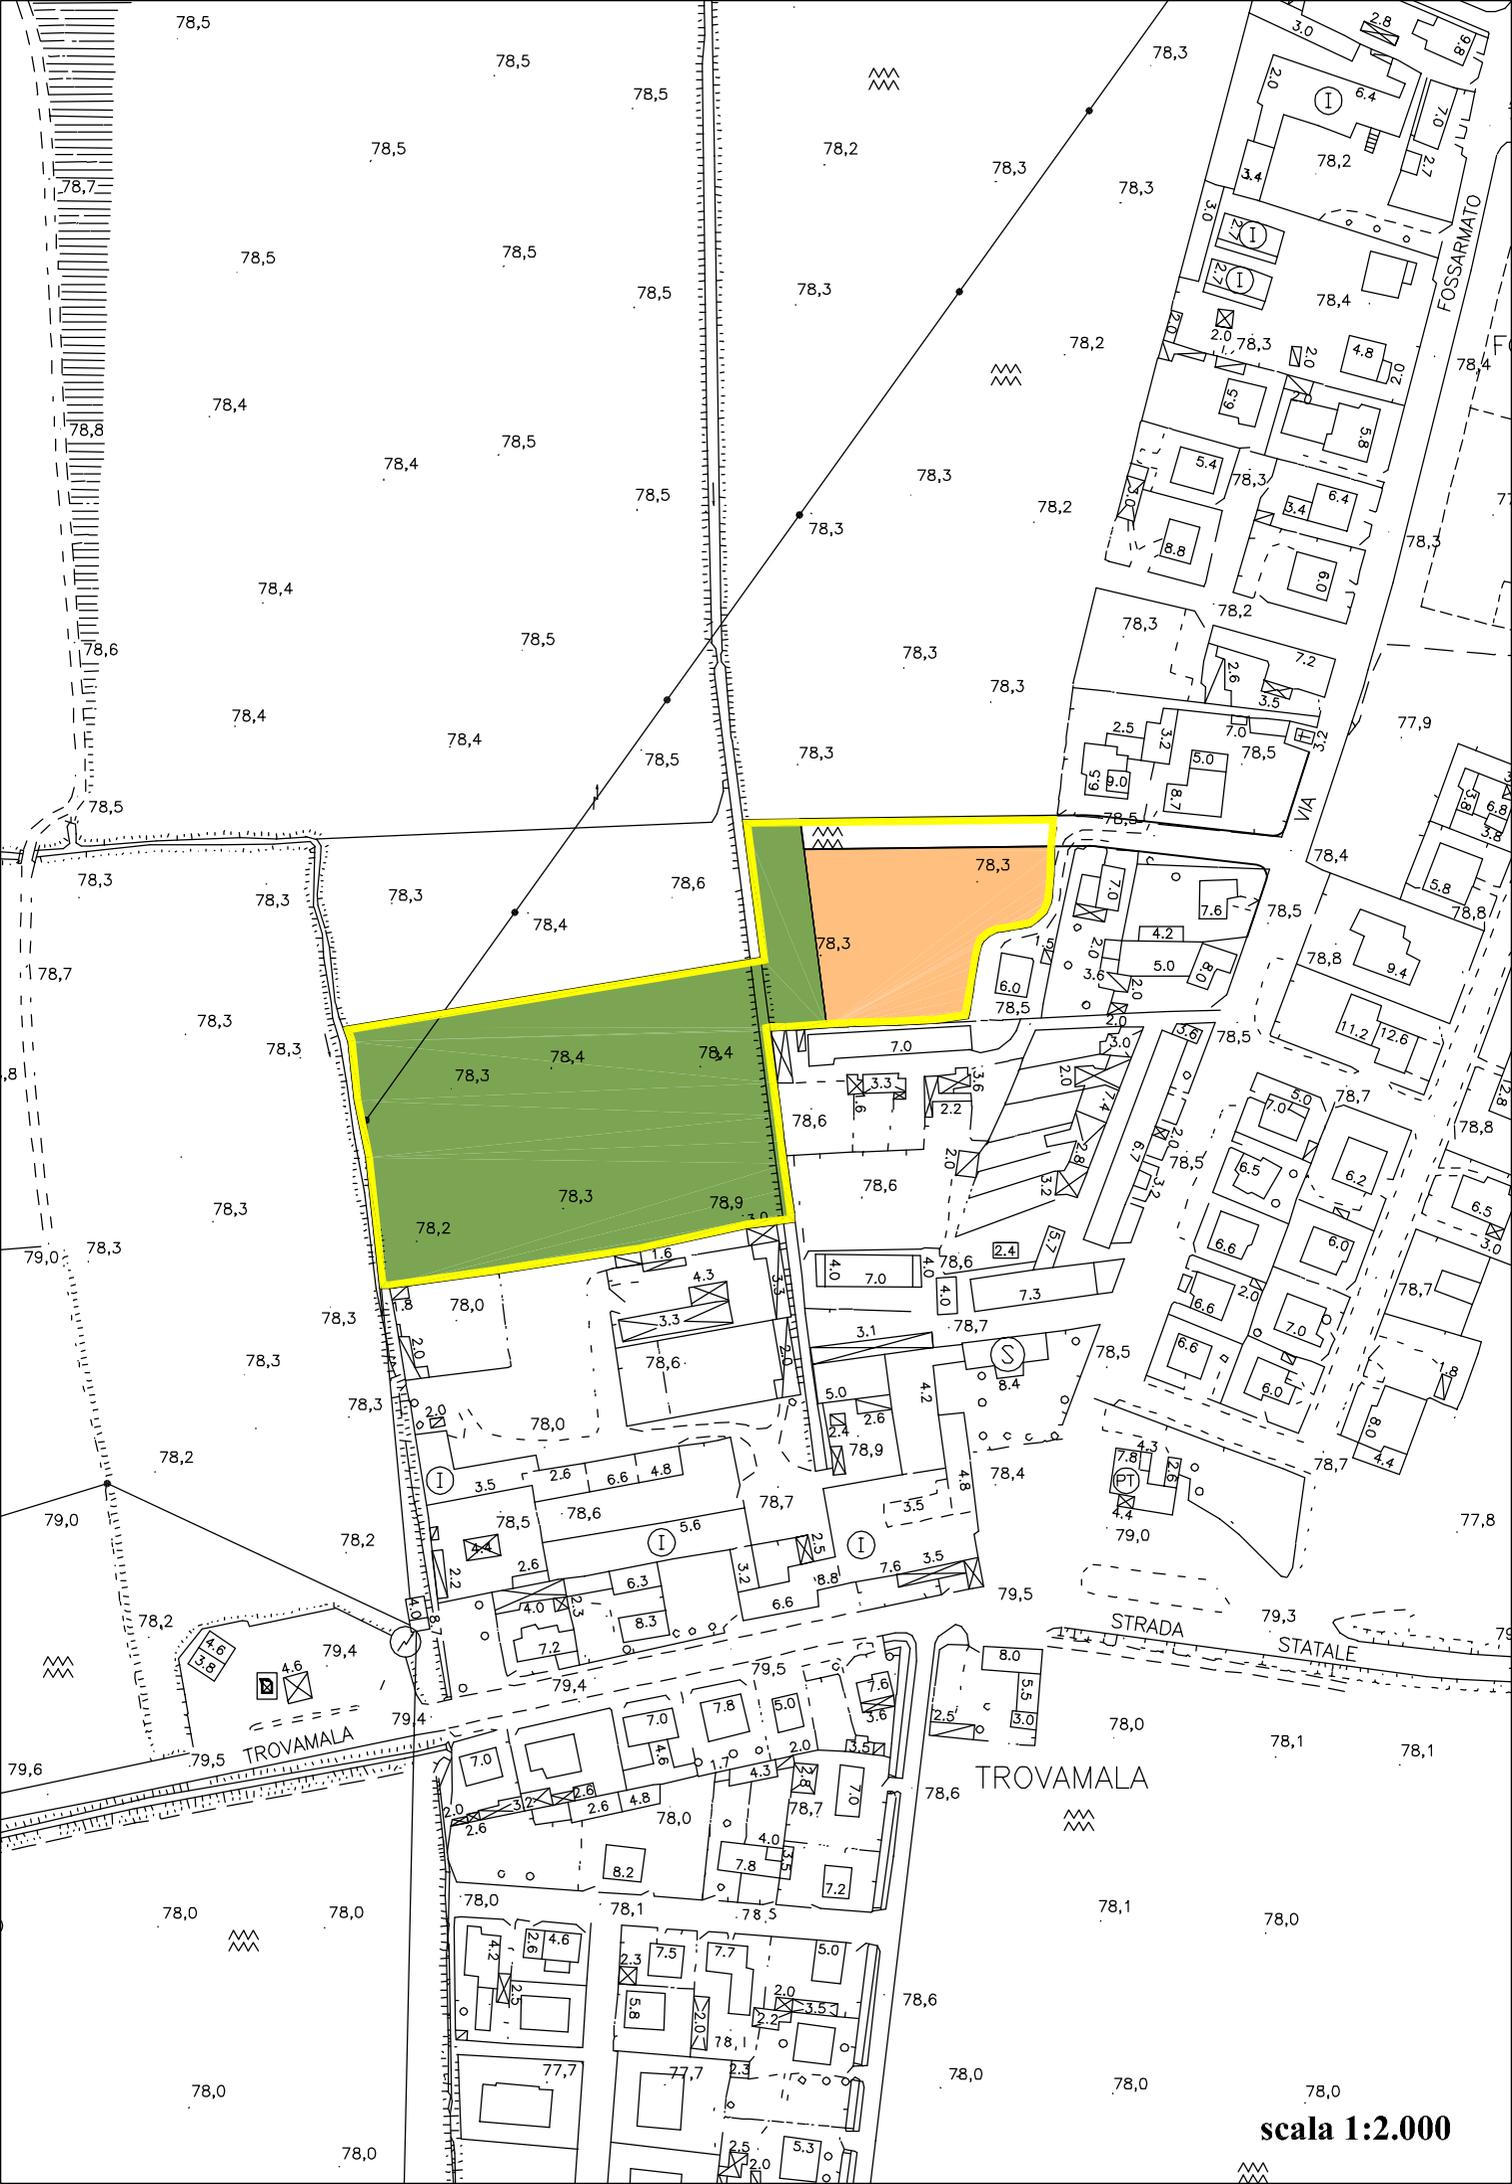

scala 1:2.000